


郑娜珠、郑敏珠、郑嘉珠（梅州市梅县区程江镇扶贵村十二组）改建住宅批前公示图

郑娜珠、郑嘉珠、郑敏珠、郑嘉珠 (梅州市梅县区江镇扶贵村十二组) 现状地形图

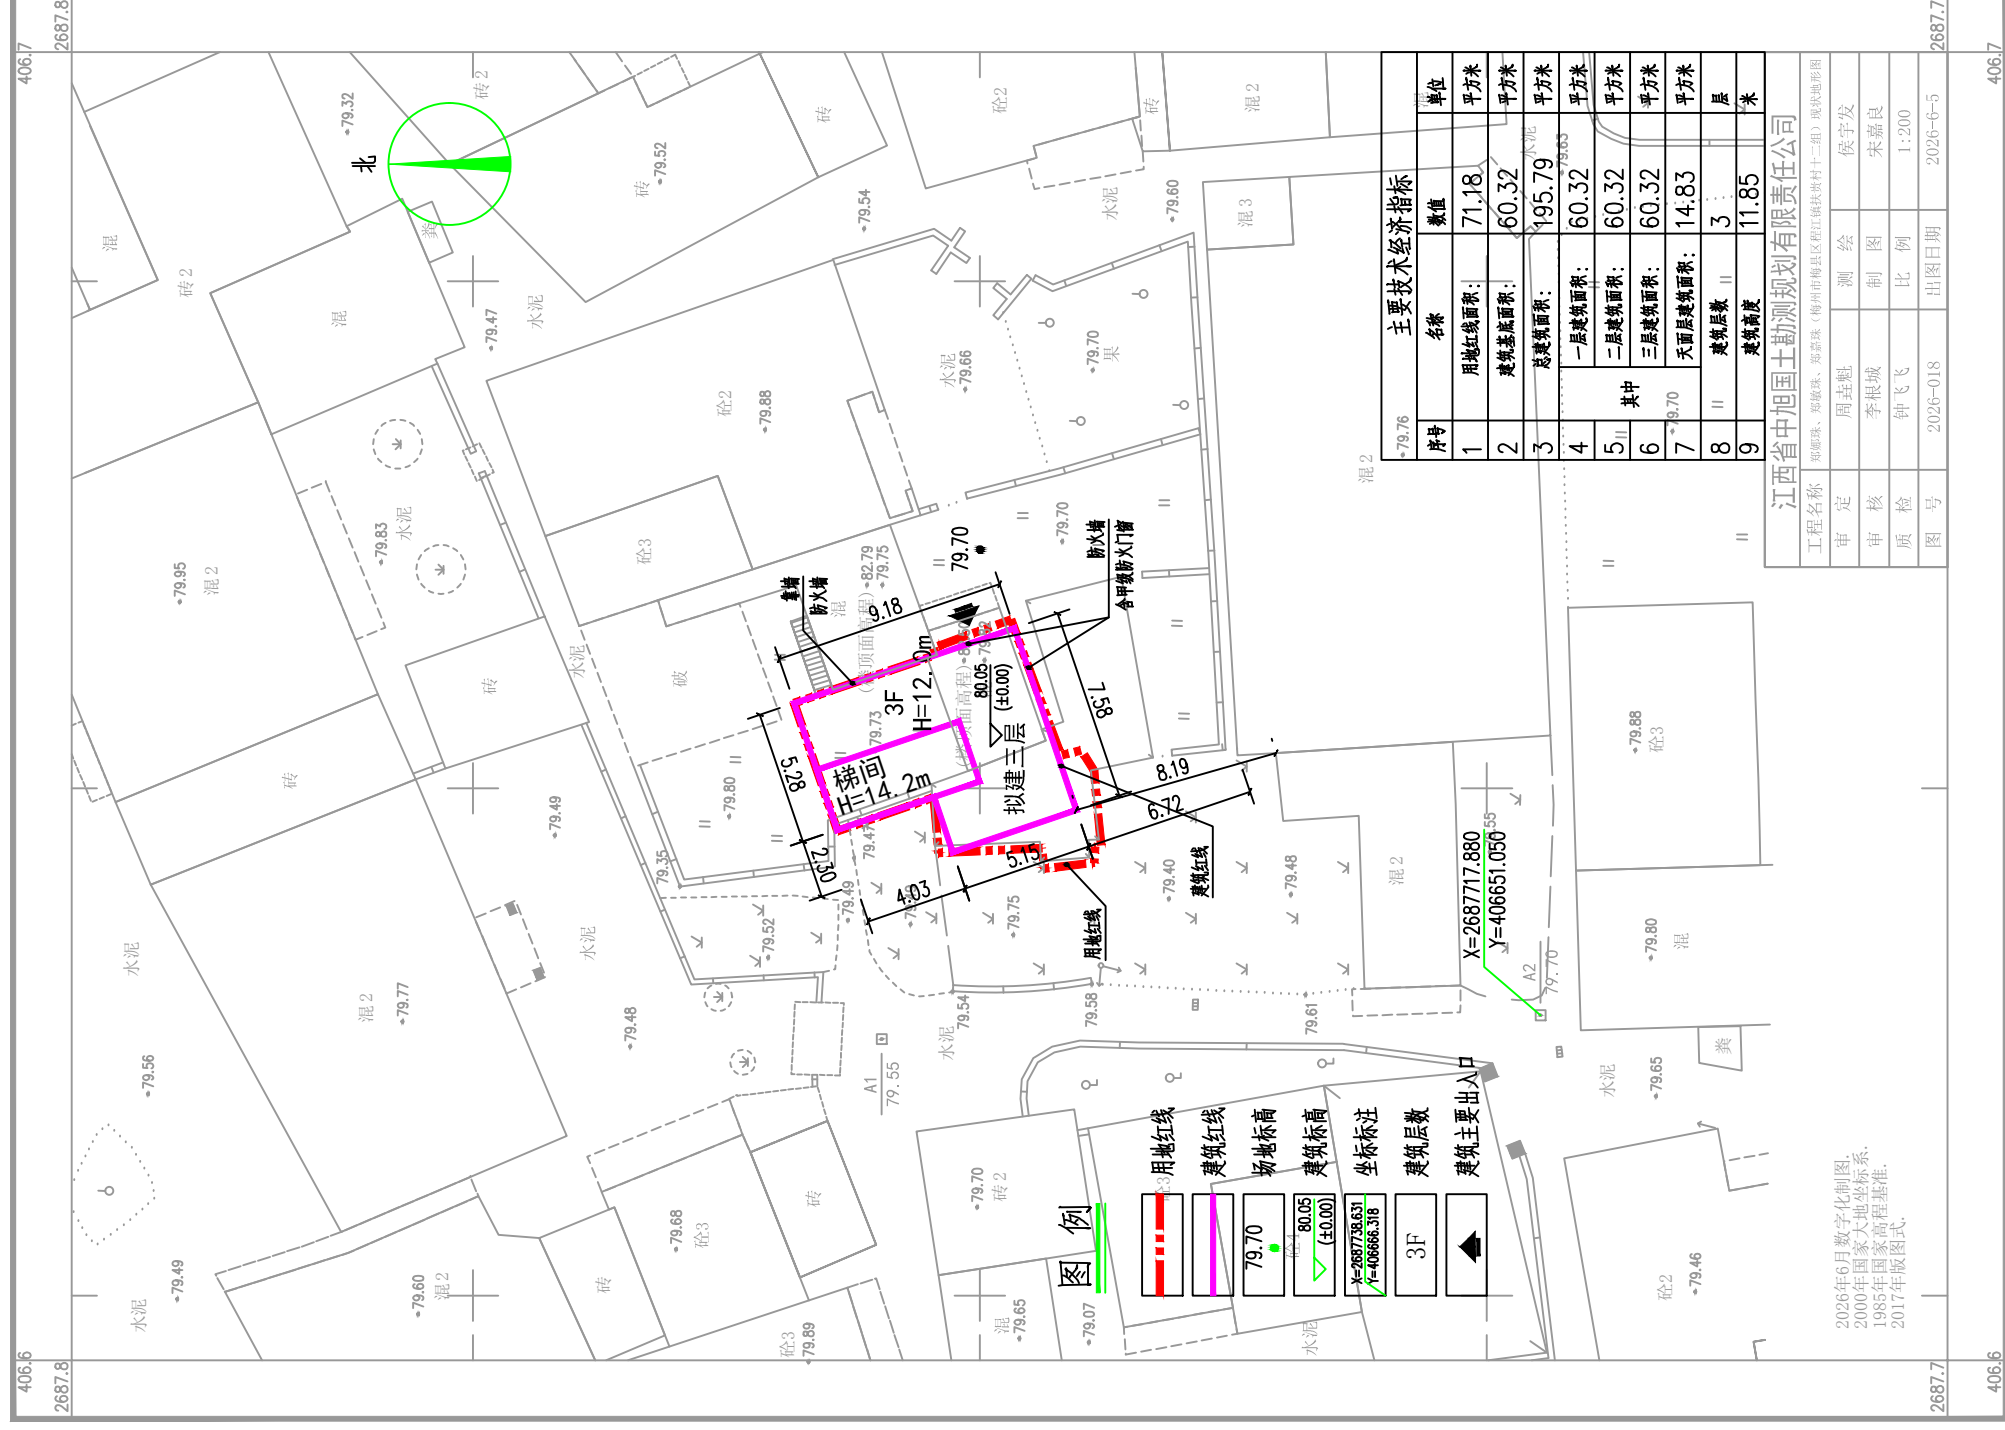

说明:

- 1、本建筑高度11.85米;其中首层3.60米,二层3.30米,三层3.30米,屋面层3.0米。
- 2、本图是依据江西省中旭国土勘测规划有限责任公司提供:200地形图进行设计。
- 3、本图采用2000年国家大地坐标系,1995年国家高程基准。图中所标注尺寸均以米为单位,标注尺寸均为外墙尺寸,建筑高度平屋面为室外设计地面至其屋面女儿墙的高度,坡屋面为室外地面至屋檐和屋脊的平均高度。
- 4、本规划符合《建筑设计防火规范》GB50016—2014(2018年版)和《建筑防火通用规范》GB 55037—2022规范要求,本规划建筑耐火等级不低于二级。
- 5、与相邻建筑靠墙、共墙部分都不得设置任何门、窗及洞口。
- 6、未说明部分按国家相关规范执行。