


陈敬标、陈荣标（梅州市梅县区程江镇西山村第九组九队祠堂下1号）改建住宅批前公示图

陈敬标、陈荣标（梅州市梅县区程江镇西山村第九组九队祠堂下1号）现状地形图

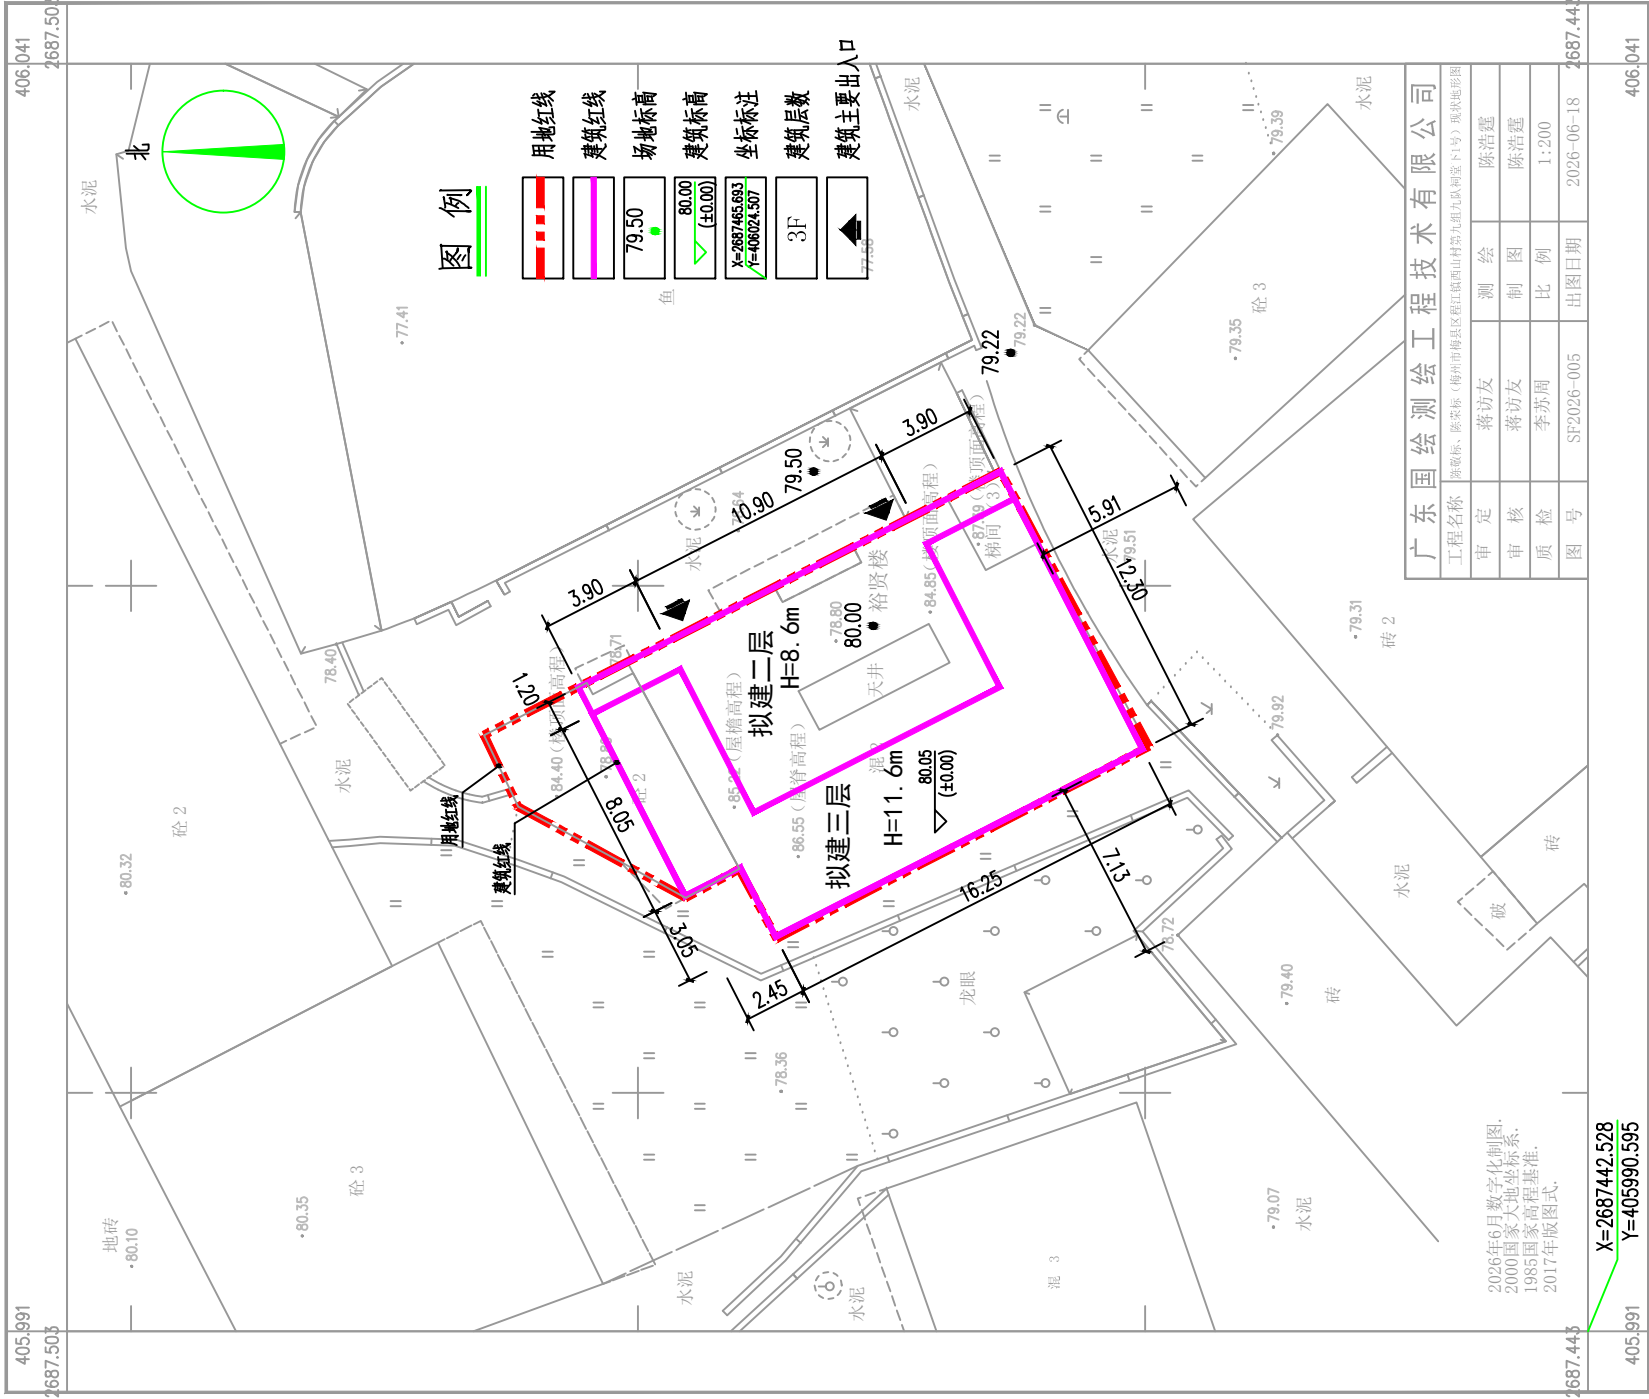

主要经济技术指标		
序号	名称	单位
1	用地红线面积:	平方米
2	建筑基底面积:	平方米
3	总建筑面积:	平方米
4	其中 一层建筑面积:	平方米
5	二 层建筑面积:	平方米
6	三 层建筑面积:	平方米
8	建筑层数	层
9	建筑高度	米

说明:

- 1、本建筑高度11.6米,其中首层3.60米,二层3.30米,三层3.30米。
- 2、本图是依据广东国绘测绘工程技术有限公司提供1:200地形图进行设计。
- 3、本图采用2000年国家大地坐标系,1985年国家高程基准。图中标注尺寸均以米为单位,标注尺寸均为外墙尺寸,建筑高度平屋面为室外设计地面至其屋面女儿墙的高度,坡屋面为室外地面至屋檐和屋檐的平均高度。
- 4、本规划符合《建筑设计防火规范》GB50016-2014（2018年版）和《建筑防火通用规范》GB 55037-2022规范要求,本规划建筑耐火等级不低于二级。
- 5、与相邻建筑靠墙、共墙部分都不得设置任何门、窗及洞口。
- 6、未说明部分按国家相关规范执行。