

# 梅州市人民政府征收土地预公告

梅市府征〔2026〕23号

根据《中华人民共和国土地管理法》《中华人民共和国土地管理法实施条例》《广东省土地管理条例》有关规定，因公共利益的需要，需征收梅州市梅县区程江镇大和村第五、第十三股份经济合作社，程江镇大塘村第一组、第七组、第十三组股份经济合作社，程江镇横岗村第一组、第二组、第五组、第八组、第九组股份经济合作社，梅南镇蓝田村八队股份经济合作社，梅南镇龙岗村一队、五队股份经济合作社，梅南镇新塘村坝尾、黄角、上塘、下塘、三八、溪角股份经济合作社，梅南镇轩内村彭屋股份经济合作社，梅南镇轩外村上一股份经济合作社，畚江镇成山村第十一份股份经济合作社，畚江镇径心村第一、第三、第四、第五、第六、第七、第八、第九、第十二、第十三、第十四、第十八、第十九、第二十、第二十一股份经济合作社，畚江镇连江村第四、第五、第七、第八、第九、第十、第十一股份经济合作社，畚江镇双螺村第一、第二、第三、第四、第五、第六、第八股份经济合作社，畚江镇双坪村第四、第五股份经济合作社，畚江镇双溪村第六股份经济合作社，畚江镇经济联合总社、畚江镇径心股份经济合作联合社，水车镇安美村第一、第二、第三、第四、第五、第六股份经济合作社，水车镇礪下村第一、第二、第三、第四、

第五、第六、第七、第八、第九、第十、第十一、第十二股份经济合作社，水车镇礪下经济联合社属下的集体土地。现将拟征收土地情况公告如下：

一、拟征收土地的目的：用于交通运输基础设施用地。

二、拟征收土地的位置和范围：梅县区程江镇大和村、大塘村、横岗村，梅南镇蓝田村、龙岗村、新塘村、轩内村、轩外村，畚江镇成山村、径心村、连江村、双螺村、双坪村、双溪村、叶华村，水车镇安美村、礪下村。[详见汕昆高速公路揭阳新亨至梅州畚江段及梅汕高速公路梅州程江至畚江段改扩建工程项目（梅县段）新增用地勘测定界图（局部 1—7）（SMGSMXXZ1—7）]

实际征收土地范围以最终批准文件为准。

三、拟征收土地面积：4.8991 公顷（73.4865 亩）。

四、公告期限：2026 年 8 月 24 日至 2026 年 9 月 4 日。

五、工作安排：2026 年 8 月 25 日至 2026 年 9 月 7 日，梅县区人民政府将组织相关部门对土地的位置、权属、地类、面积，农村村民住宅，其他地上附着物和青苗等进行现状调查，请各相关单位和个人相互知照，并予以配合。调查结果将与拟征收土地的所有权人、使用权人等利害关系人共同确认。

六、其他事项：自本预公告发布之日起，任何单位和个人不得在拟征收土地范围内抢栽抢建；违反规定抢栽抢建的，对于抢栽抢建的部分不予补偿。

特此公告。




附件：汕昆高速公路揭阳新亨至梅州畚江段及梅汕高速公路  
梅州程江至畚江段改扩建工程项目（梅县段）新增用  
地勘测定界图（局部 1—7）（SMGSMXXZ1—7）



# 附件

汕昆高速公路揭阳新亨至梅州畲江段及梅汕高速公路梅州程江至畲江段改扩建工程项目  
(梅县段) 新增用地勘测定界图(局部1) (SMGSMXXZ1)

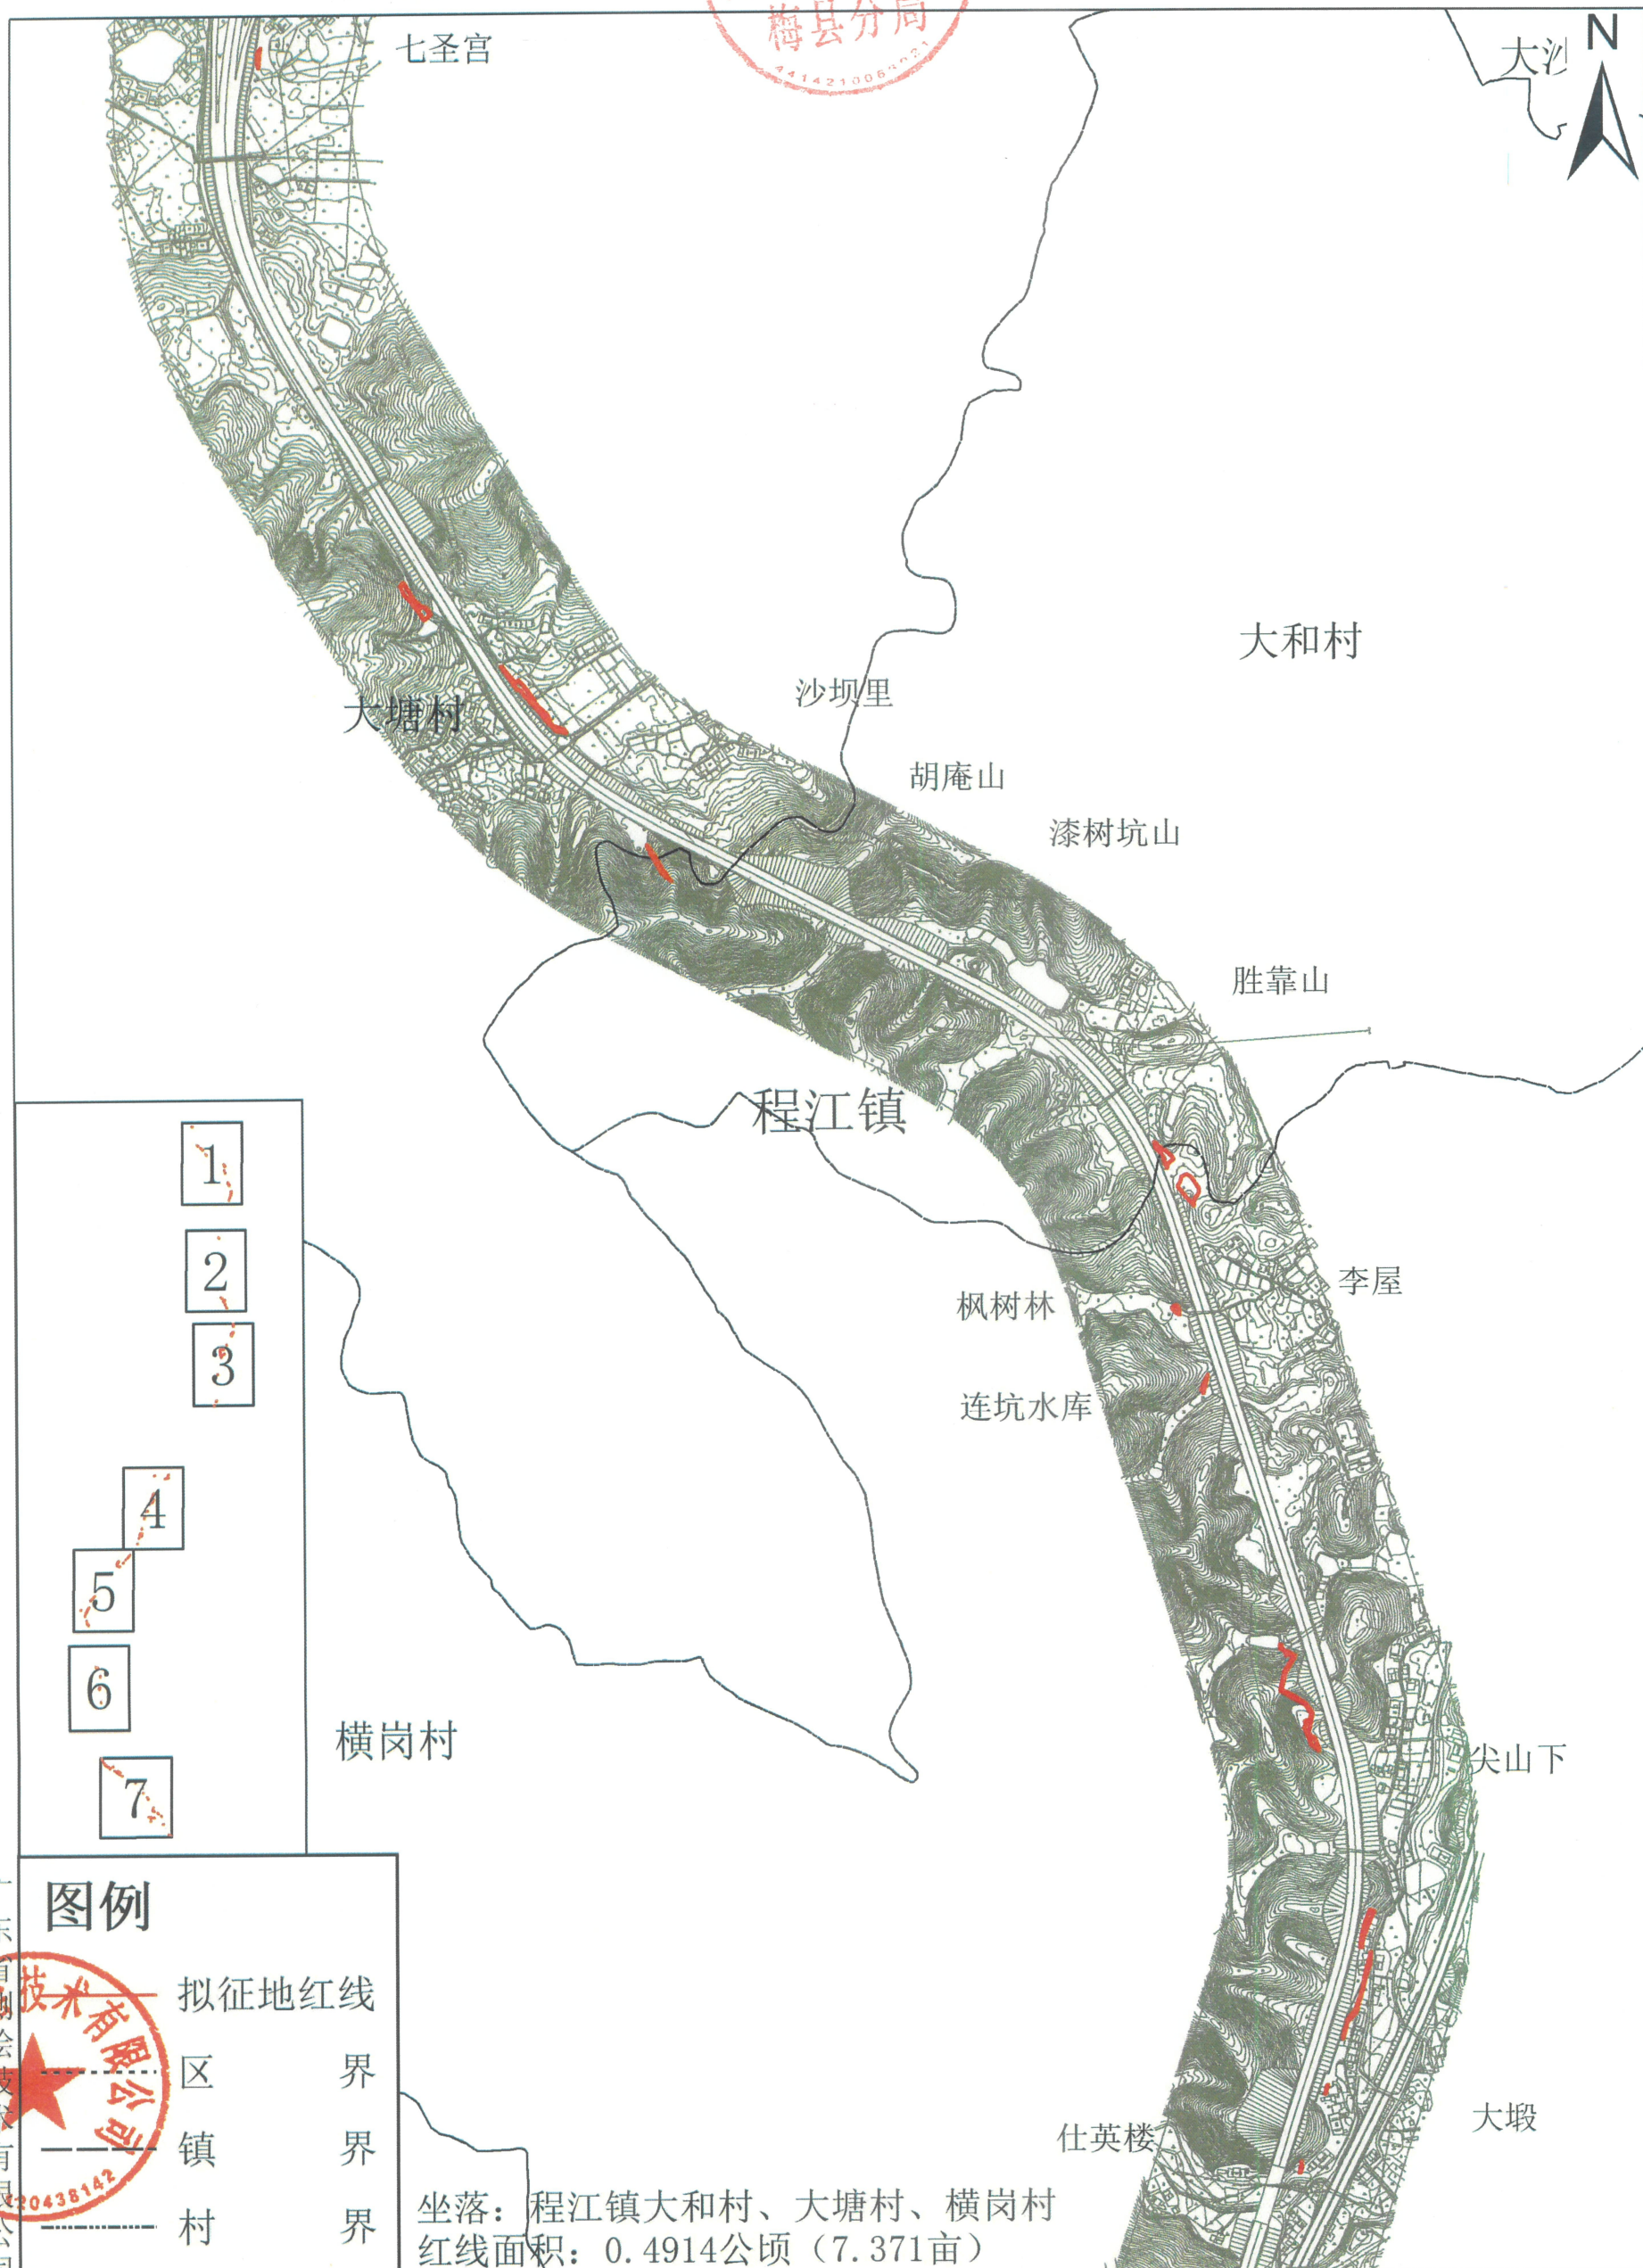


2026年6月数字化成图

1:10,000



汕昆高速公路揭阳新亨至梅州畚江段及梅汕高速公路梅州程江至畚江段改扩建工程项目  
(梅县段) 新增用地勘测定界图(局部2) (SMGSMXXZ2)

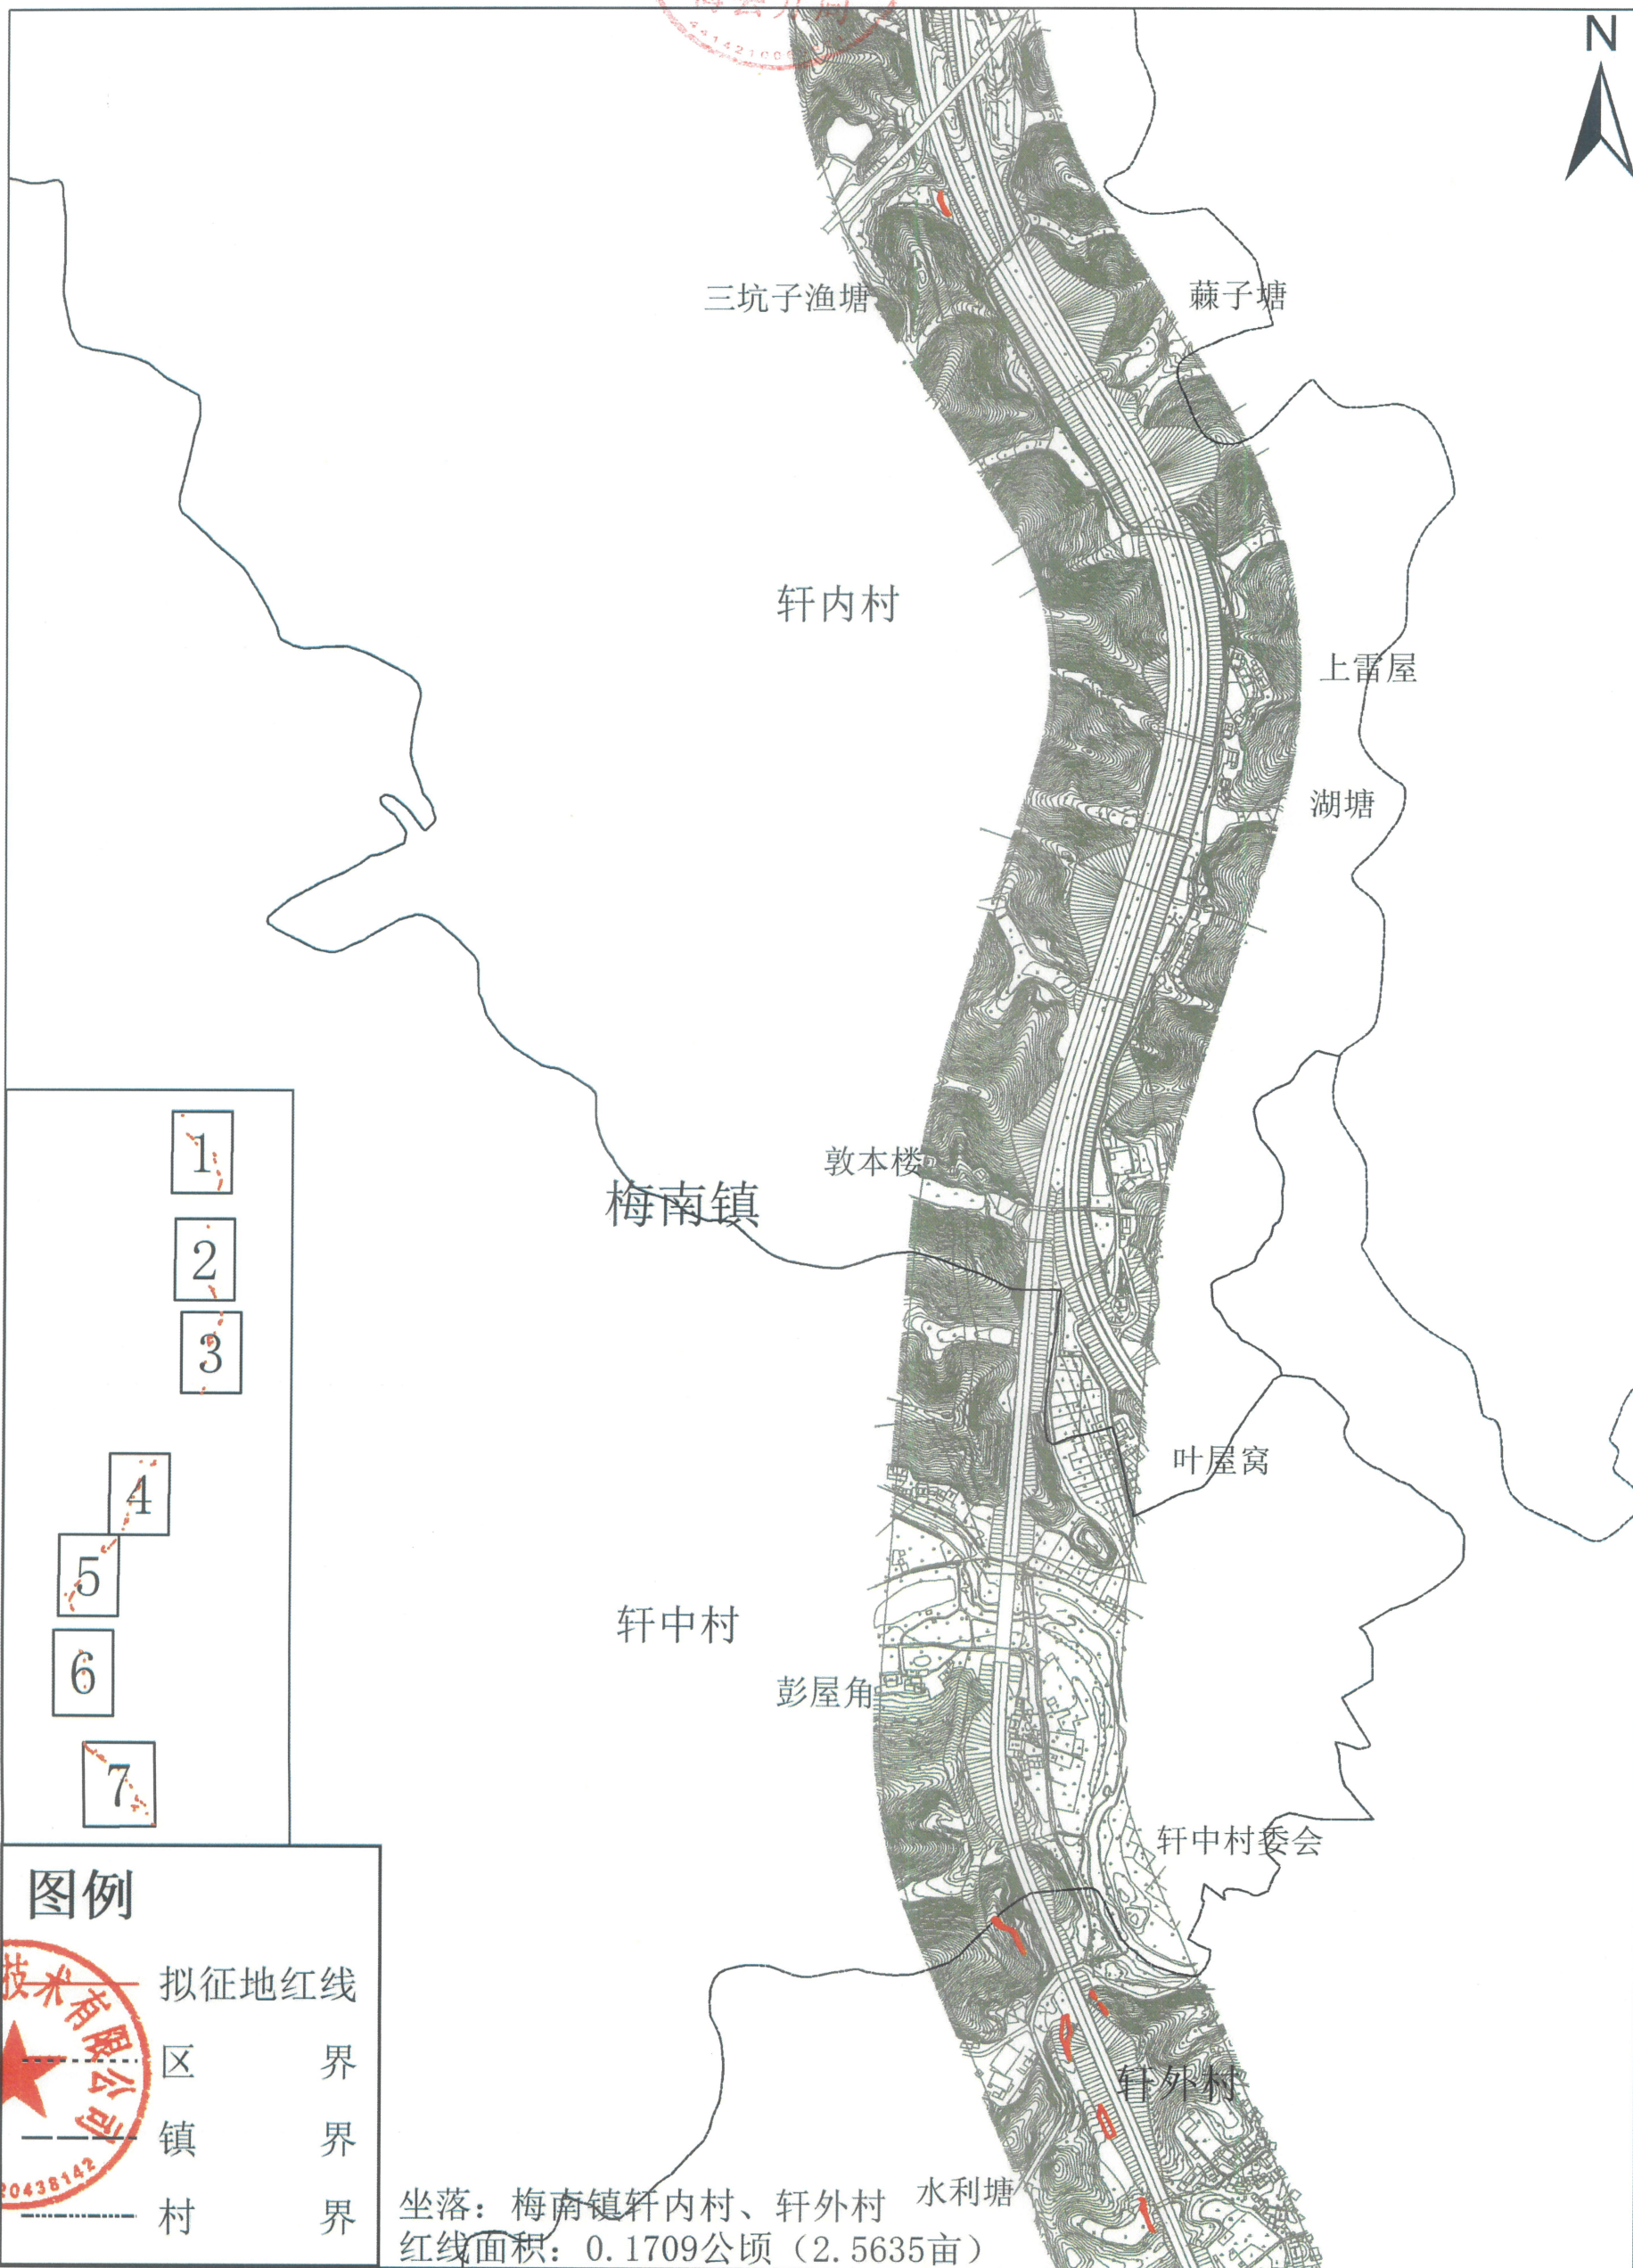

2026年6月数字化成图

1:10,000

测量员: 彭兴发  
绘图员: 齐红昌  
检查员: 余远东



汕昆高速公路揭阳新亨至梅州畚江段及梅汕高速公路梅州程江至畚江段改扩建工程项目  
(梅县段) 新增用地勘测界定图(局部3) (SMGSMXXZ3)



2026年6月数字化成图

1:11,000

测量员：彭兴发  
绘图员：齐红昌  
检查员：余远东



汕昆高速公路揭阳新亨至梅州畲江段及梅汕高速公路梅州程江至畲江段改扩建工程项目  
(梅县段) 新增用地勘测定界图(局部4) (SMGSMXXZ4)





汕昆高速公路揭阳新亨至梅州畚江段及梅汕高速公路梅州程江至畚江段改扩建工程项目  
(梅县段) 新增用地勘测定界图(局部5) (SMGSMXXZ5)



2026年6月数字化成图


1:11,000

测量员: 彭兴发  
绘图员: 齐红昌  
检查员: 余远东





汕昆高速公路揭阳新亨至梅州畲江段及梅汕高速公路梅州程江至畲江段改扩建工程项目  
(梅县段) 新增用地勘测定界图 (局部6) (SMGSMXXZ6)

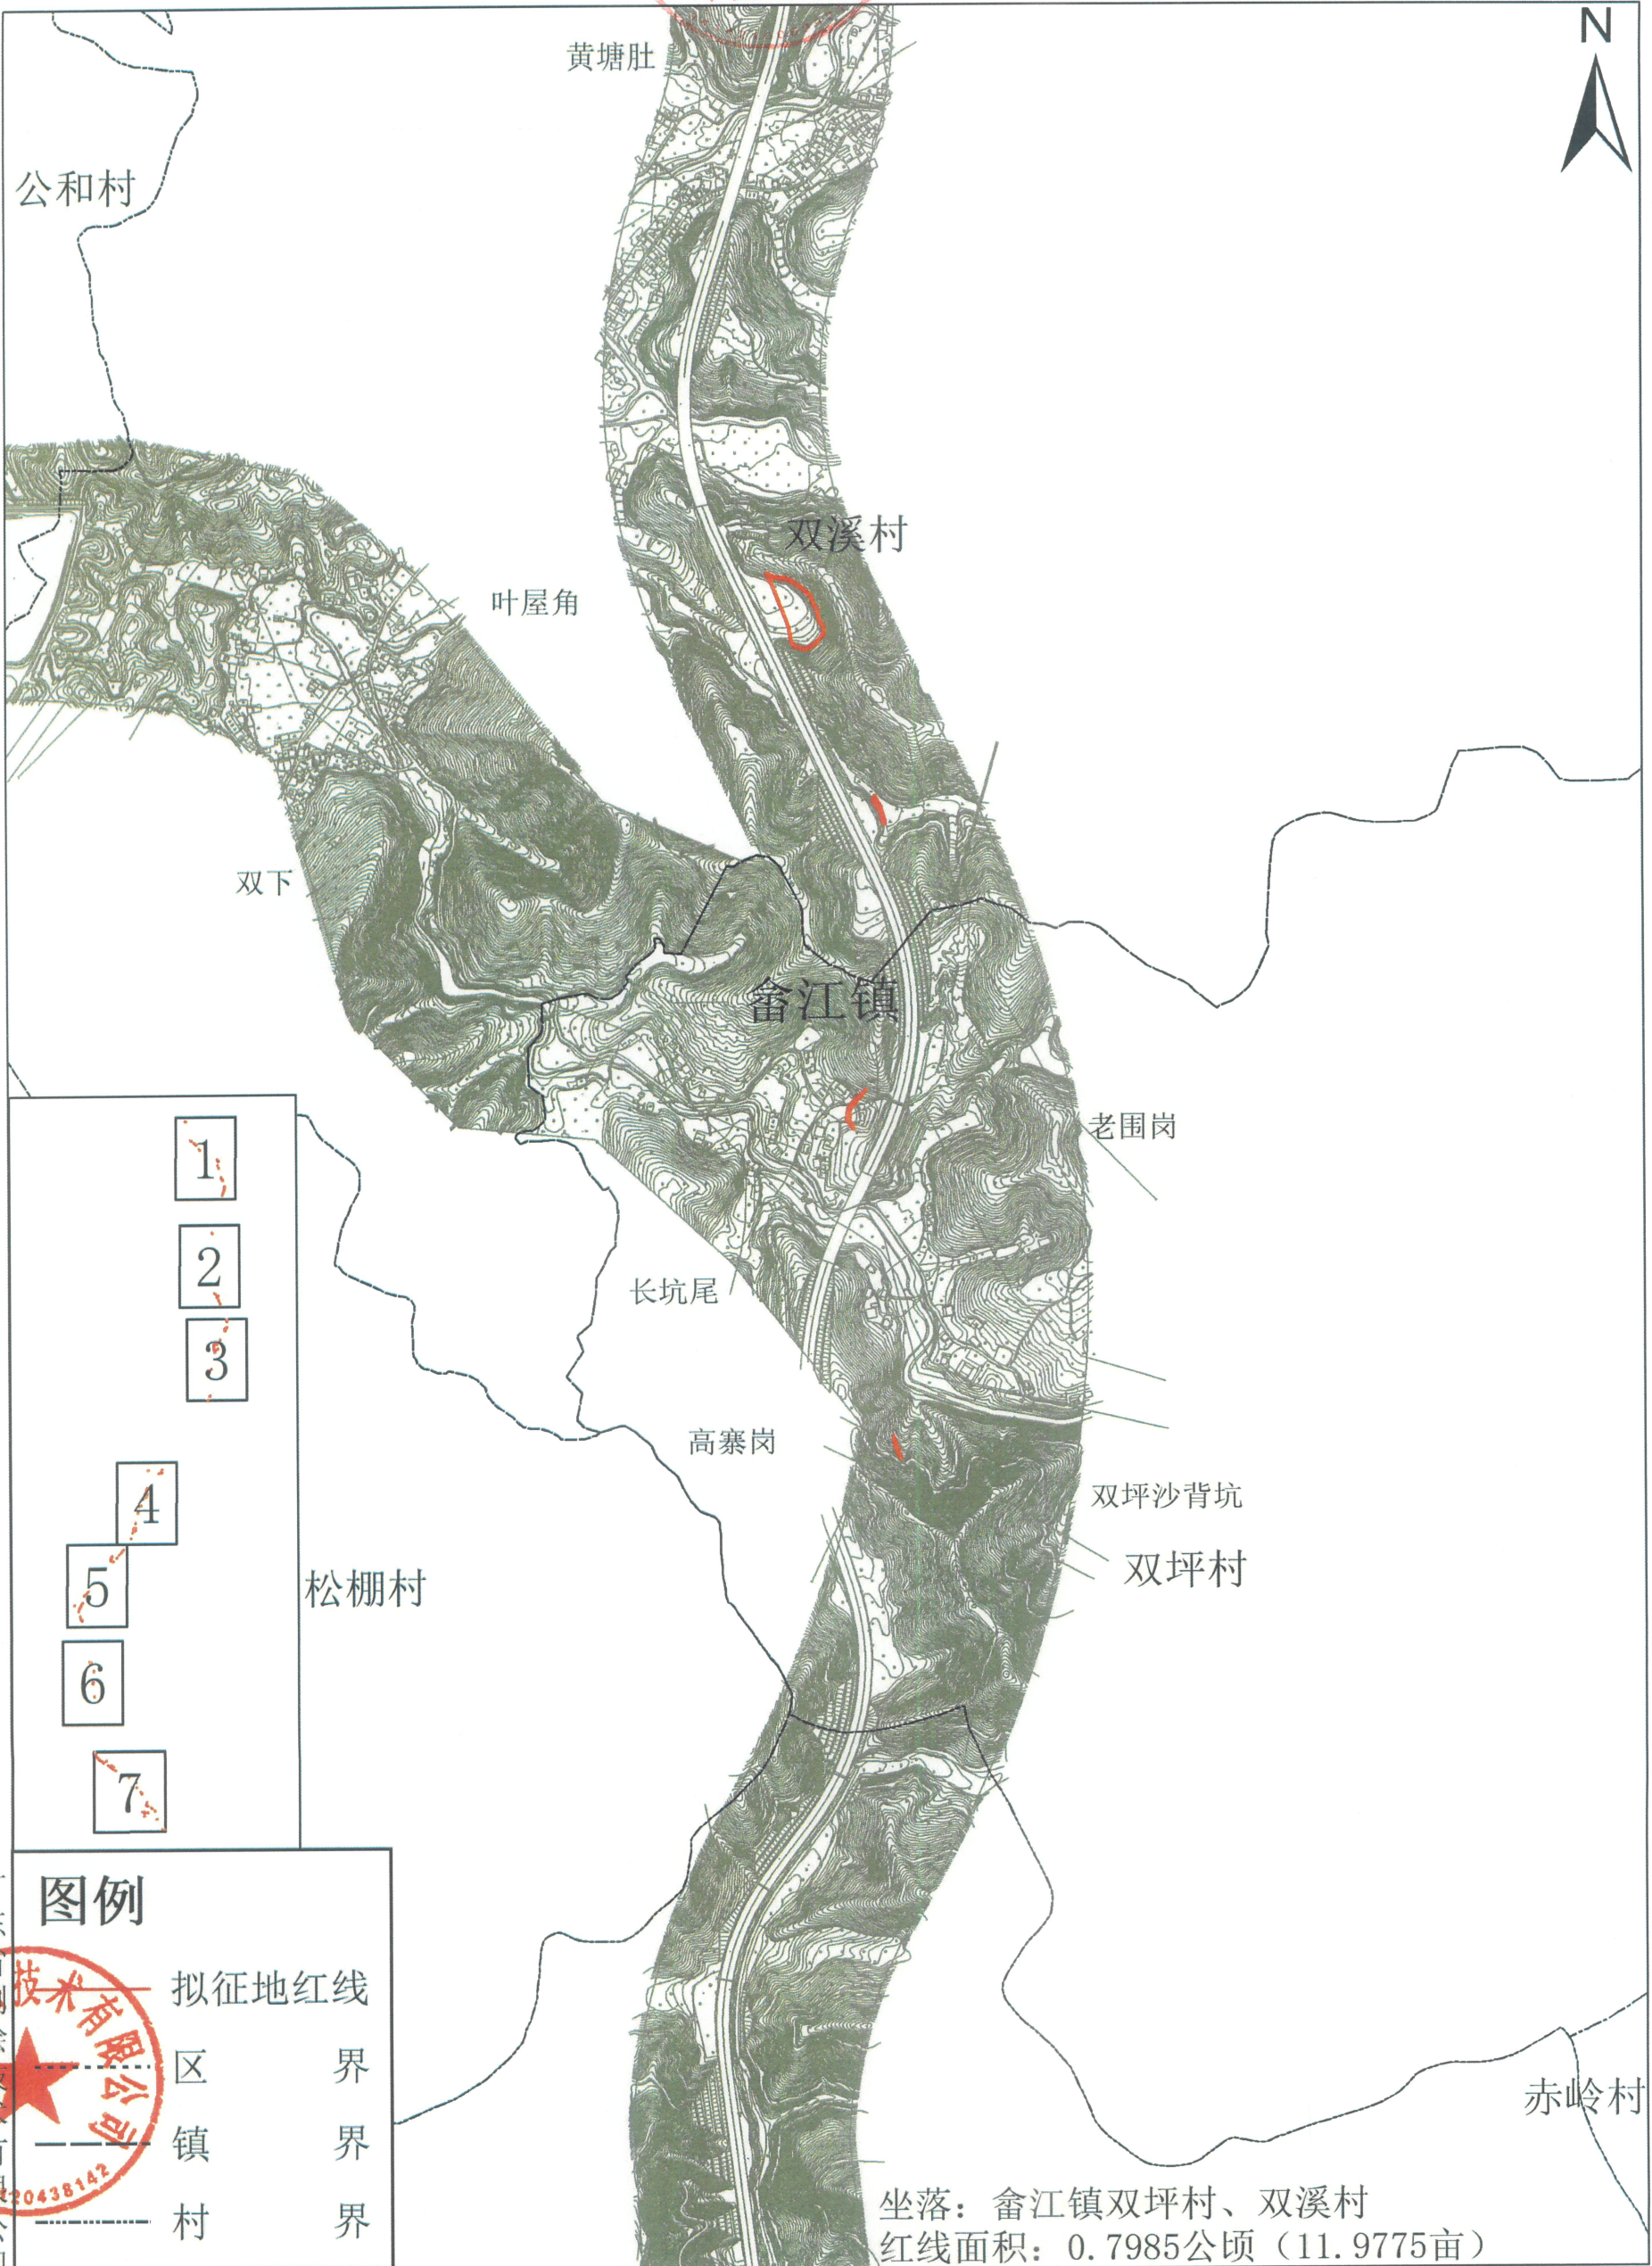

坐落：畲江镇双坪村、双溪村  
红线面积：0.7985公顷（11.9775亩）

测量员：彭兴发  
绘图员：齐红昌  
检查员：余远东

2026年6月数字化成图

1:11,000



汕昆高速公路揭阳新亨至梅州畬江段及梅汕高速公路梅州程江至畬江段改扩建工程项目  
(梅县段) 新增用地勘测定界图 (局部7) (SMGSMXXZ7)



2026年6月数字化成图

1:13,000

测量员: 彭兴发  
绘图员: 齐红昌  
检查员: 余远东