


谢振江，丘建萍（梅州市梅县区城东镇谢田村锁形）改建住宅批前公示图

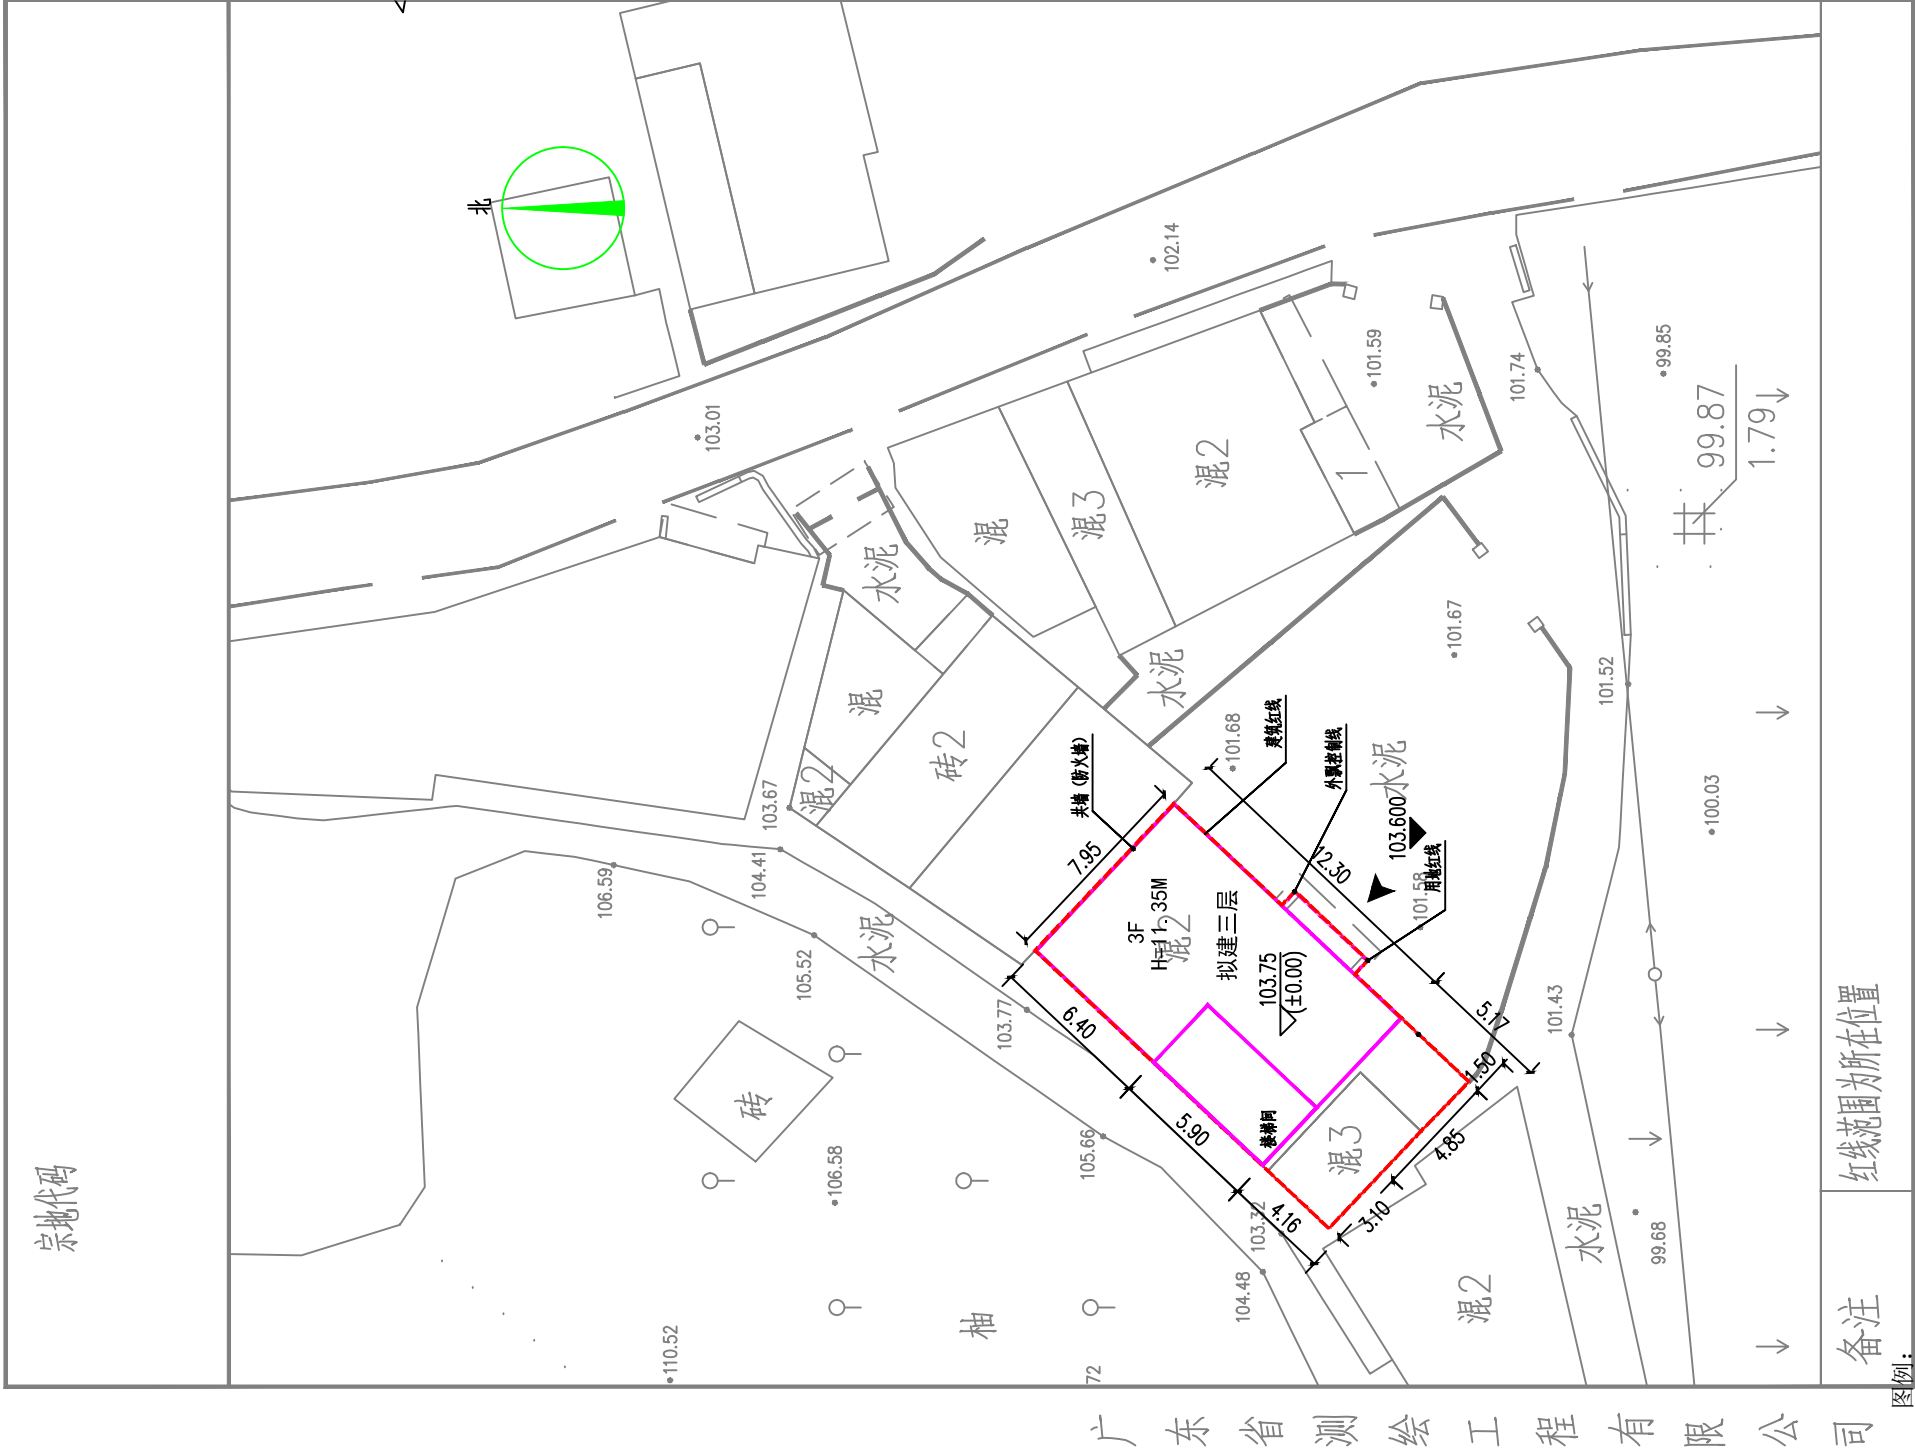

测绘员: 黄晓辉

	用地红线		表示建筑物室内地坪设计标高
	建筑红线		场地地坪设计标高
	外飘控制线		坐标标注
	出入口		防火墙

说明:

- 本规划建筑物的耐火等级设计不低于二级。
- 本规划符合《建筑设计防火规范》GB50016-2014 (2018年版) 要求。
- 本图高程、尺寸、距离标注均以“米”为单位，标注尺寸均为外墙尺寸。
- 本图H为室外地坪至屋面女儿墙或屋檐的高度。
- 本建筑首层3.60米，二层3.20米，三层3.20米，楼梯间3.0米。
- 未说明部分详见相关规范。
- 根据广东省测绘工程有限公司提供现状地形图进行设计。

技术指标指标		
序号	名称	数量
1	用地红线面积	130.60m ²
2	建筑基底面积	97.78m ²
3	首层建筑面积	97.78m ²
4	二层建筑面积	100.74m ²
5	三层建筑面积	100.74m ²
6	屋面建筑面积	18.29m ²
7	总建筑面积	317.55m ²
8	建筑层数	3层
9	建筑高度	11.35M