



梅县区扶大高管会铁炉桥村（规划60米道路北侧）地块用地规划红线图

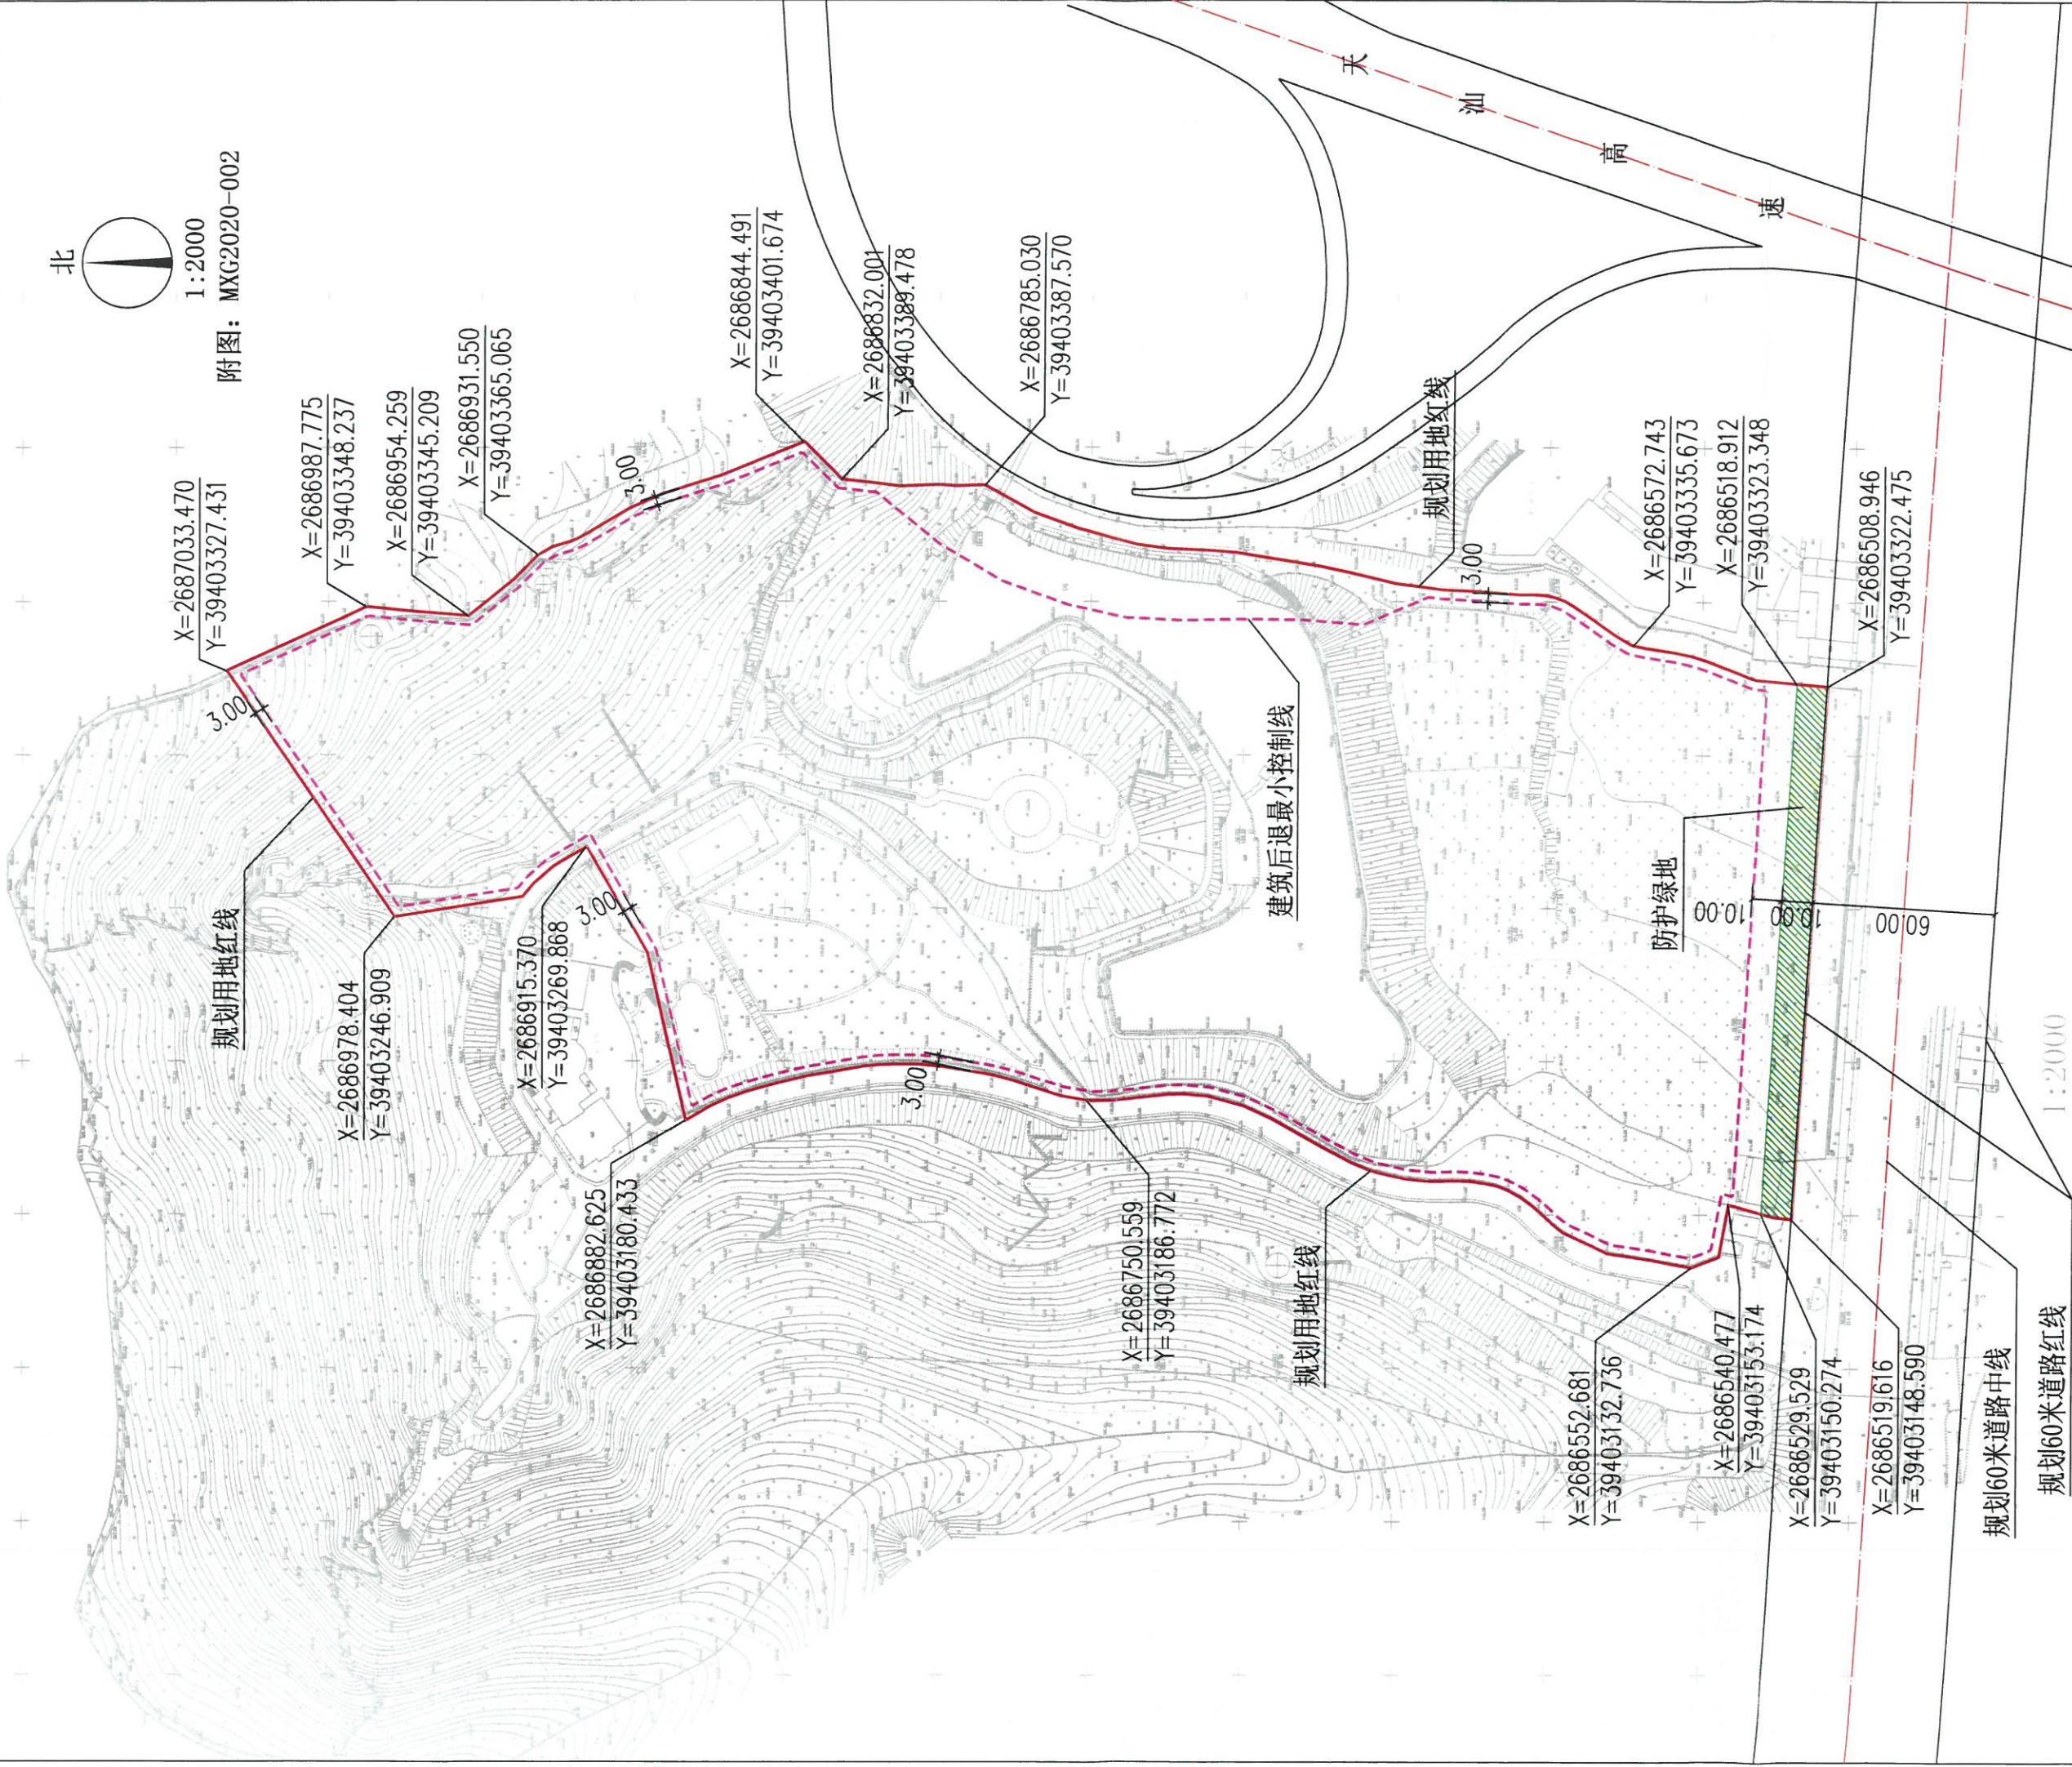

图示规划红线内用地面积84411平方米（以实际供地面积为准），用地性质为中小学用地，附用地规划条件。

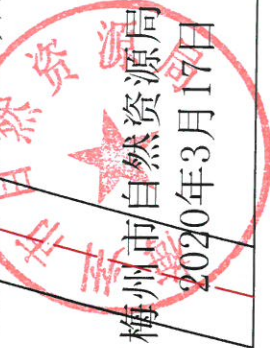

梅州市自然资源局
2020年3月17日