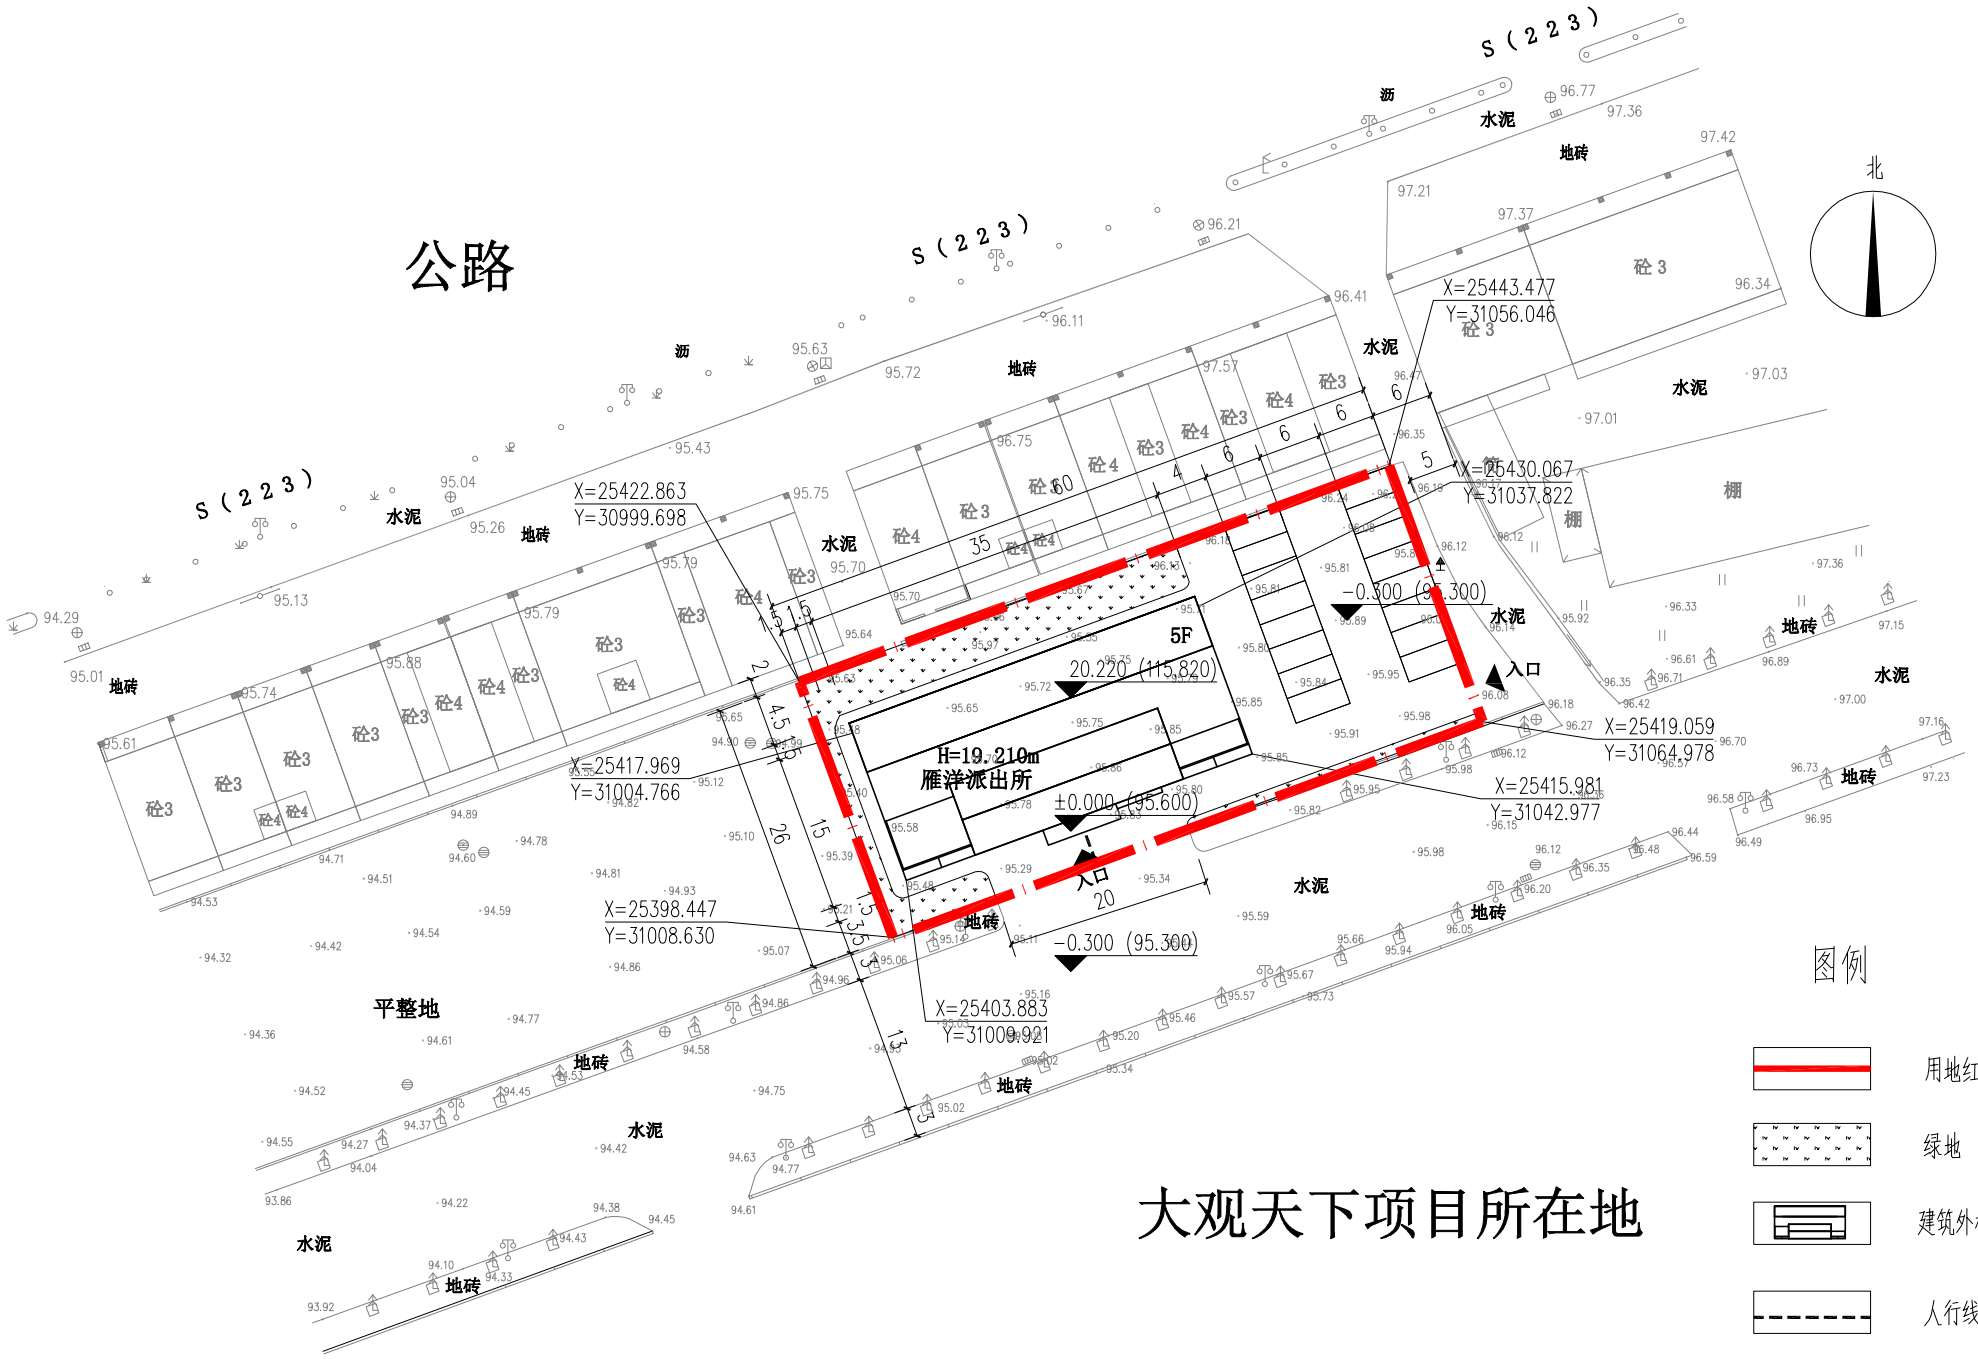

大观天下项目所在地

图例

- 用地红线
- 绿地
- 建筑外框线
- 人行线
- 车行线
- ±0.000 (95.600) 室内设计标高
- -0.300 (95.300) 室外设计标高
- 坐标标注

1、拟建建筑物高度为19.210m。
2、本建筑物耐火等级设计为二级。
3、本建筑符合《建筑防火设计规范》，（GB 50016-2014）规范要求。
4、图中标注尺寸以米为单位，标注尺寸均为外墙尺寸。
5、未说明部分按国家相关规范执行。

经 济 技 术 指 标		
项目	单位	数值
总用地面积	m^2	1560
总建筑面积	m^2	2508.78
建筑基底占地面积	m^2	520.00
计容面积	m^2	2508.78
绿化面积	m^2	324
容积率		1.60
绿地率		20.77%
建筑密度		33.33%
总停车位	个	16

会	?	?	?	?	?	?	?
			?	建	筑	?	?
			?	?	气		
			?	?	排	水	

梅市居审字(　　)号

广东正恒建筑设计有限公司

建?部工程????等?:甲????号: A144016647
建?部勘?????等?:乙????号: 192261-ky

出??用章

注册???印章

? 明
DESCRIPTIONS

?注:未盖章出?无效,未通?????不得用于施工.

???段 DESIGN STAGE

方案	初?		消防	人防	交通
?林	?建	✓	施工	招?	??

设计专业 DESIGN DISCIPLINE

室外	建筑✓	??		?排	水	暖	通
?气	?信						

建??位
CLIENT
梅州市公安局梅县区分局
雁洋派出所

工程名称
PROJ. NAME
梅州市公安局梅县区分局
雁洋派出所

子?目名称
SUB-PROJ. NAME

? 名
TITLE
总平面图

??号 PROJECT NO.	2019-161		
?定人 APPROVED	凌秀清		
?核人 CHECKED 1	侯和生		
?目??人 PROJECT DIRECTROR	张雪松		
????人 DISCIPLINE RESPONSIBLE	张雪松		
校?人 CHECKED 2	吴泽荣		
??人 DESIGNED	刘佳		
制?人 DRAWN			
出?比例 SCALE	1:500	版本 RIVISIONS	第1版
?号 DRAWING NO.	报建-11		
日期 DATE	2019.09		