


梅州市梅县区城镇建设用地图

单位: m.m²

红线面积: 120075平方米 (三块扣除阴影合计)

坐落: 梅县区城东镇竹洋村

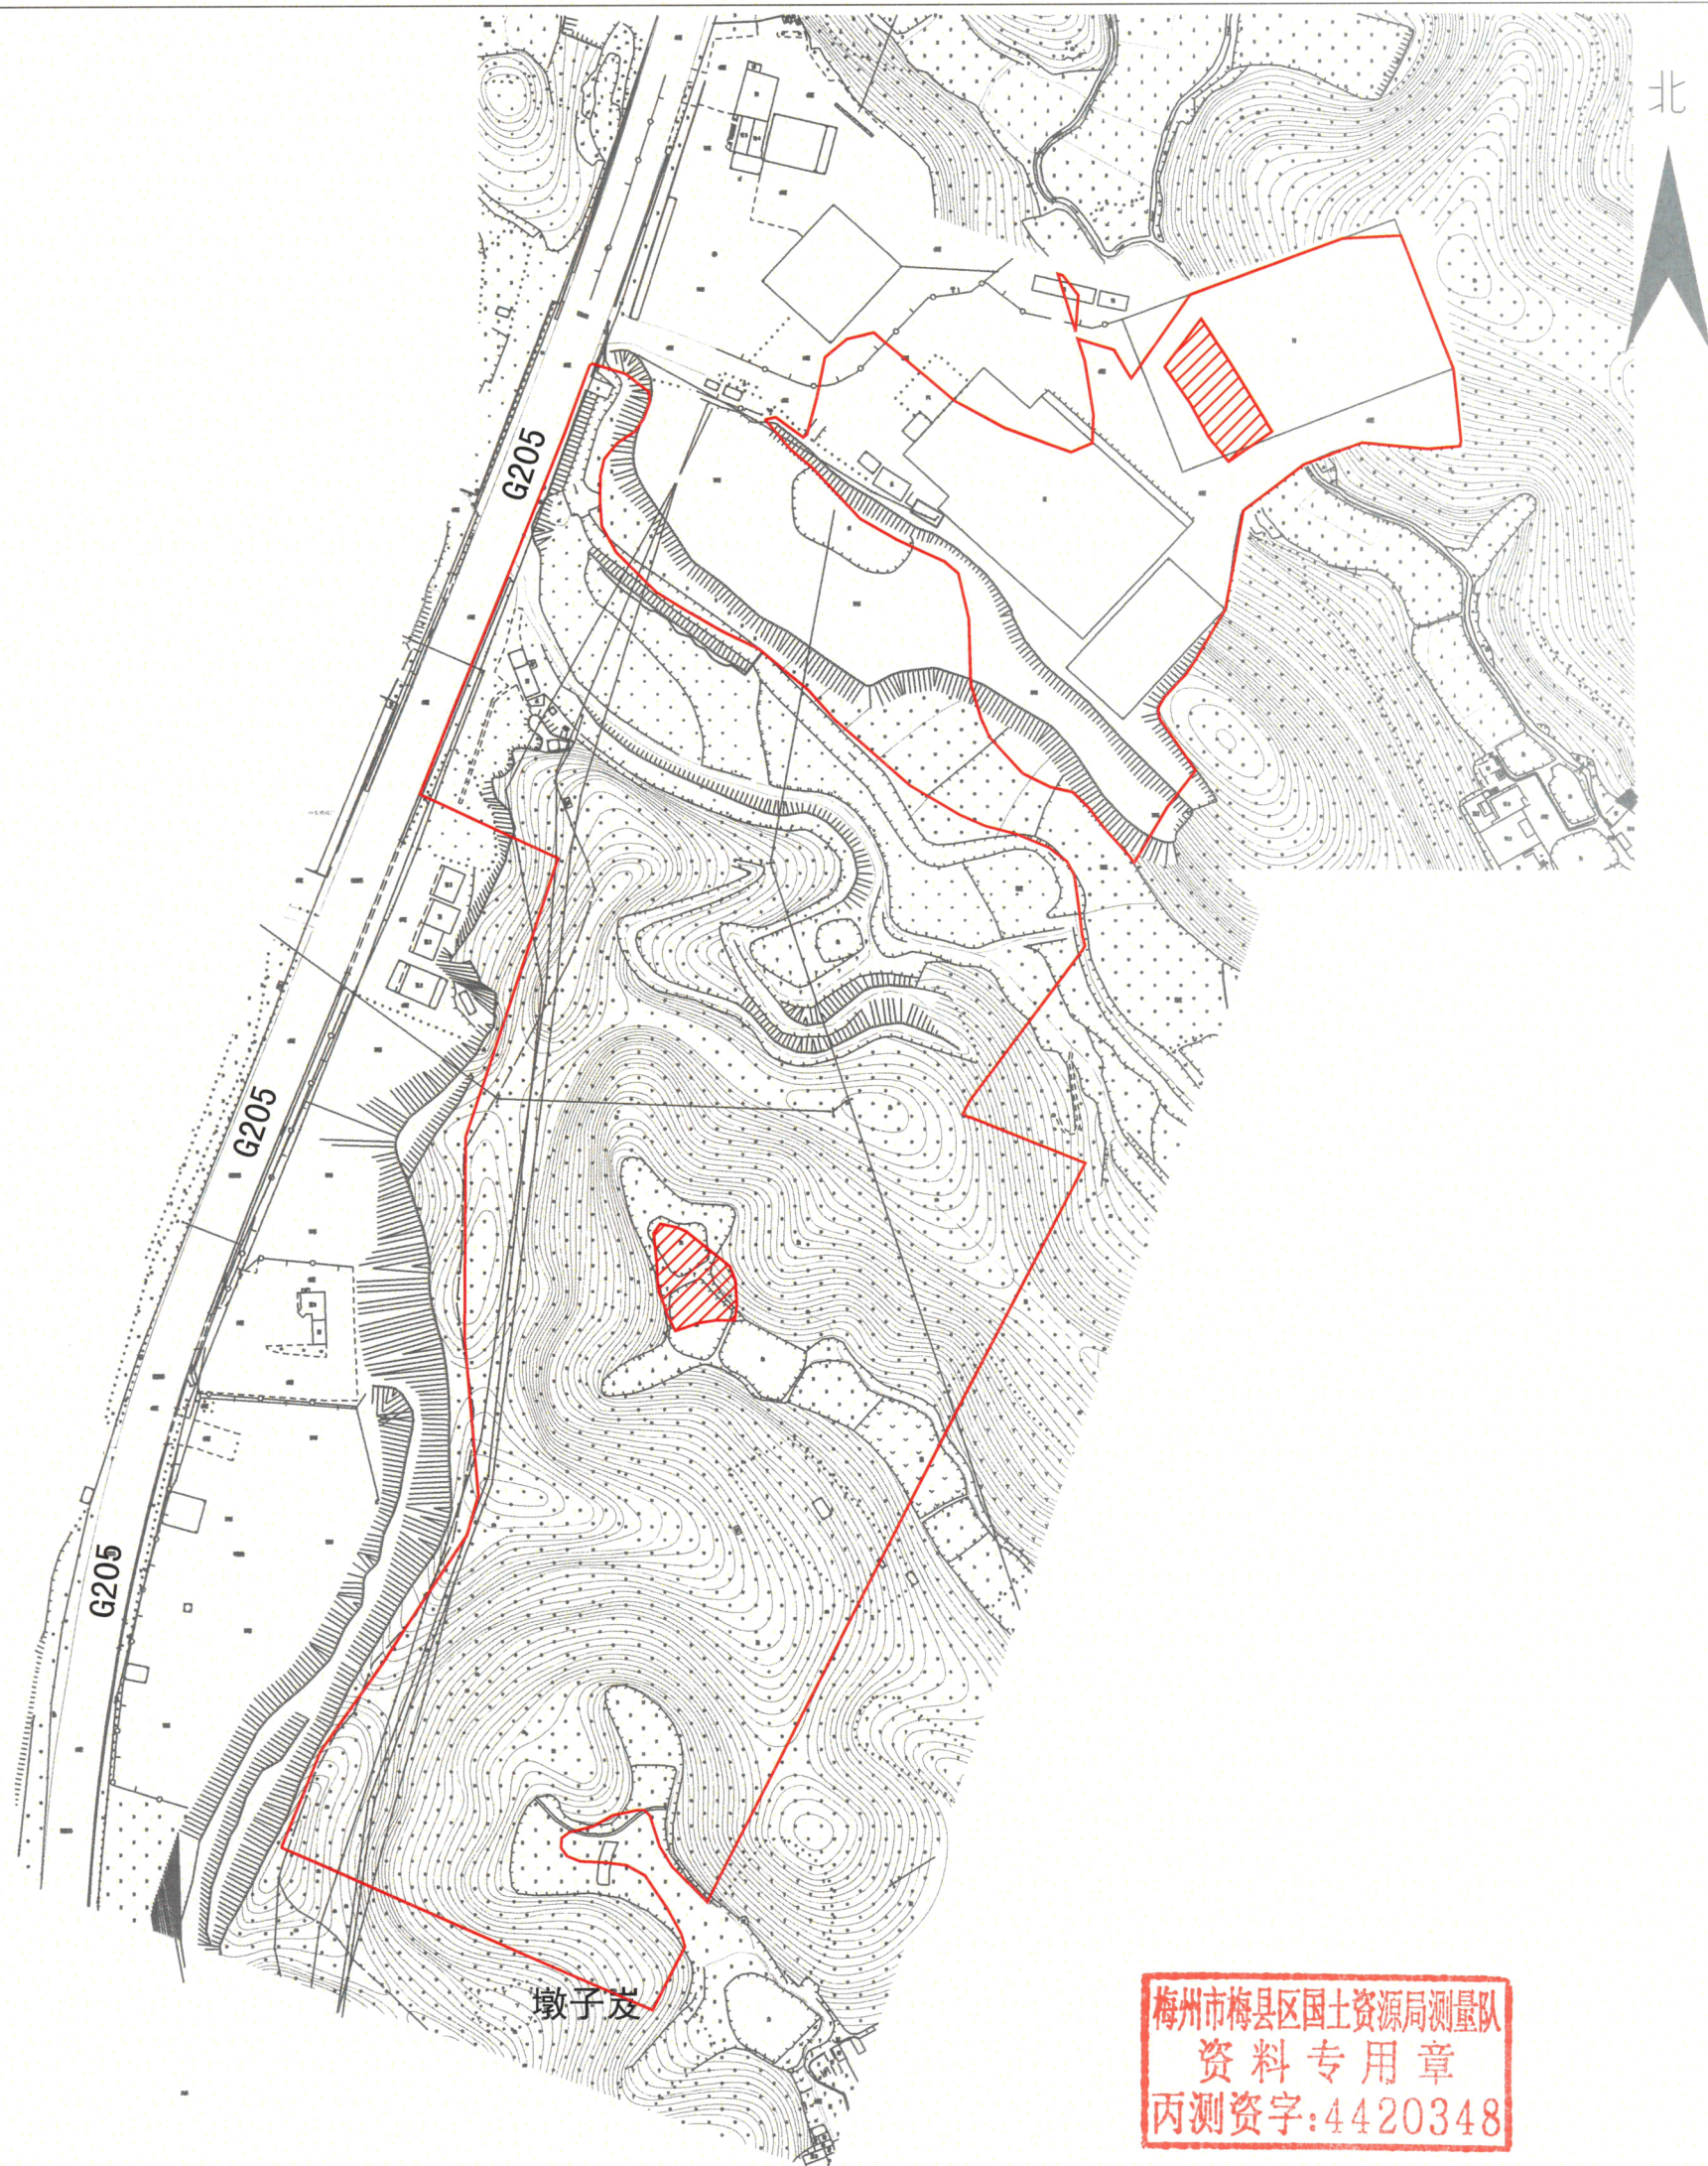

测绘编号: GT200930

测绘日期: 2020年11月26日

审核日期: 2020年11月26日

1:2900

测绘员: 廖望忠

审核员: 梁涛