


梅州市梅县区城镇建设用地勘测定界图

单位：m.m²

红线面积：6917平方米

坐落：梅县区城东镇竹洋村

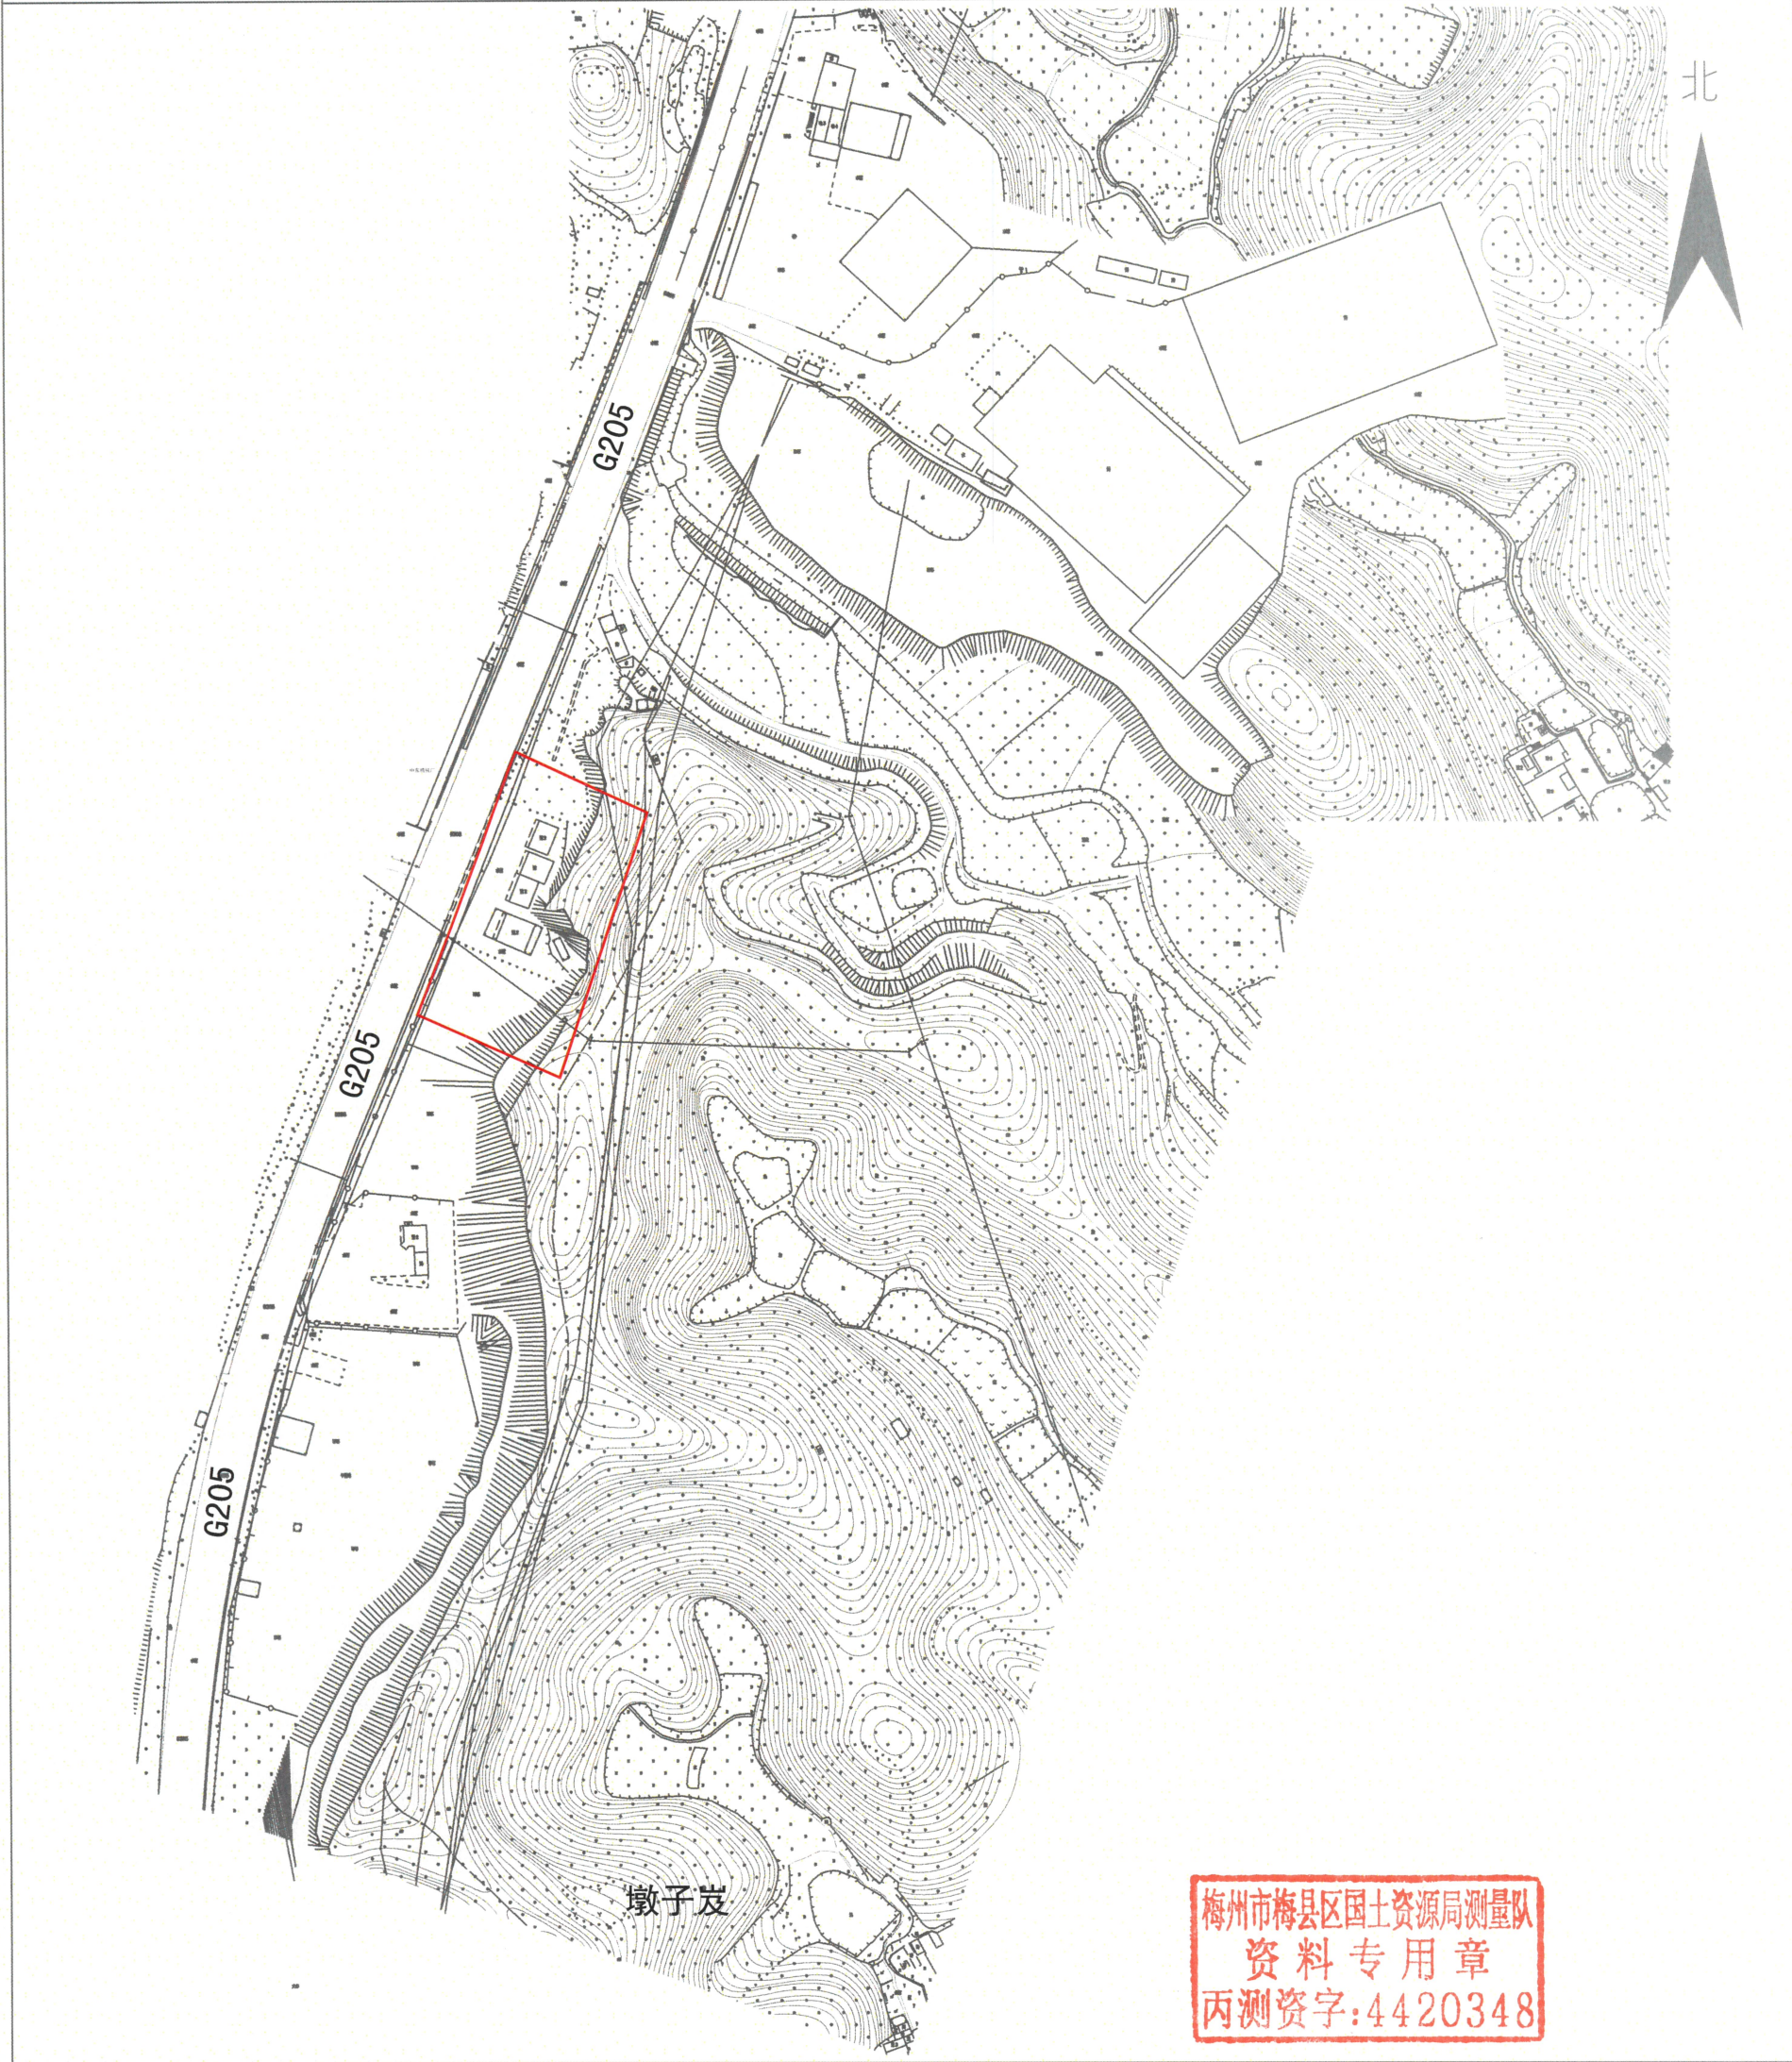

梅州市梅县区国土资源局测量队
资料专用章
丙测资字:4420348

梅州市梅县区国土资源局测量队

测绘编号:GT200929
测绘日期:2020年11月26日
审核日期:2020年11月26日

1:2900

测绘员:廖望忠
审核员:梁涛