


梅州市梅县区城镇建设用地图

单位：m.m²

红线面积：16081平方米（两块合计）

坐落：梅县区城东镇竹洋村

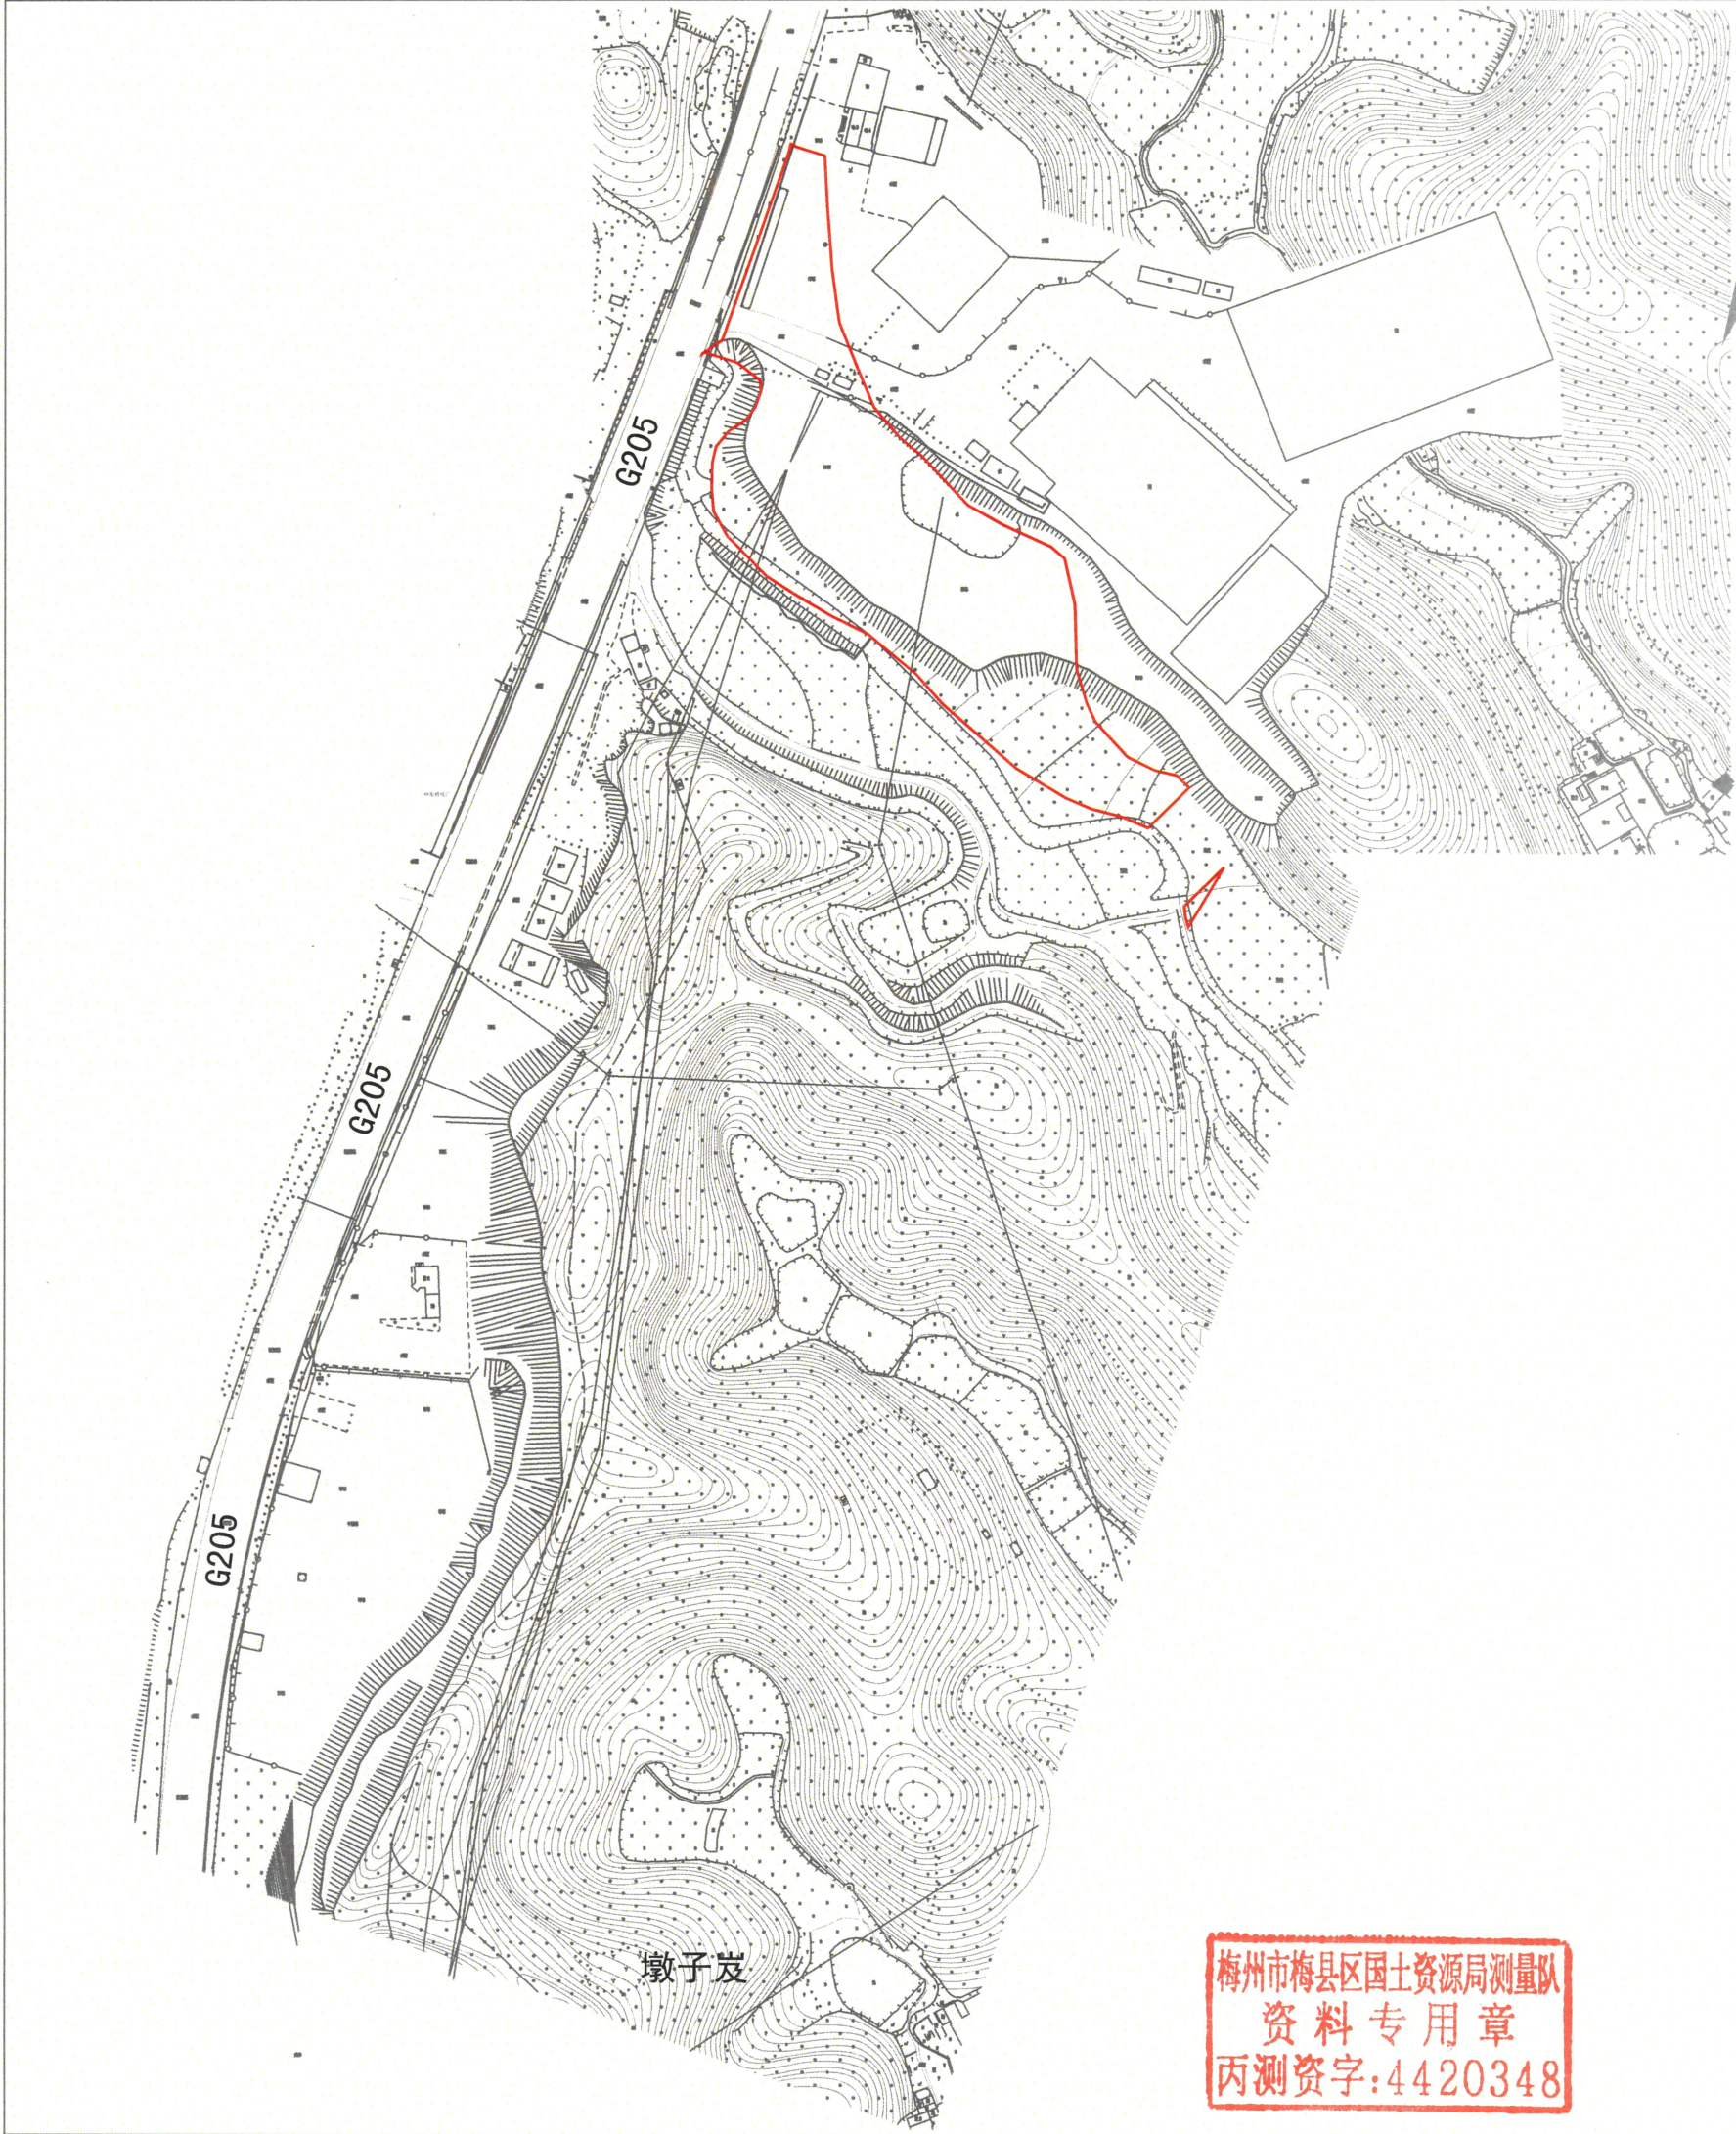

梅州市梅县区国土资源局测量队
资料专用章
丙测资字：4420348

梅州市梅县区国土资源局测量队

测绘编号：GT200928
测绘日期：2020年11月26日
审核日期：2020年11月26日

1:2900

测绘员：廖望忠
审核员：梁涛