编号	坐标		编号	坐标	
	X	Y		X	Y
Z1	413732.553	2697798.903	Y1	413725.026	2697824.768
Z2	413660.742	2697819.351	Y2	413651.12	2697839.36
Z3	413543.912	2697789.419	Y3	413528.414	2697802.906
Z4	413523.354	2697761.535	Y4	413504.006	2697770.658
Z5	413432.215	2697703.916	Y5	413420.536	2697721.174
Z6	413307.507	2697712.185	Y6	413317.074	2697728.521
Z7	413189.924	2697666.423	Y7	413209.395	2697699.297
Z8	413133.598	2697660.385	Y8	413150.021	2697681.896
Z9	413023.082	2697596.87	Y9	413031.727	2697630.689
Z10	412940.541	2697554.604	Y10	412920.683	2697566.734
Z11	412896.456	2697496.701	Y11	412887.727	2697510.448
Z12	412810.623	2697472.544	Y12	412810.784	2697489.678
Z13	412688.681	2697517.831	Y13	412693.9	2697532.862

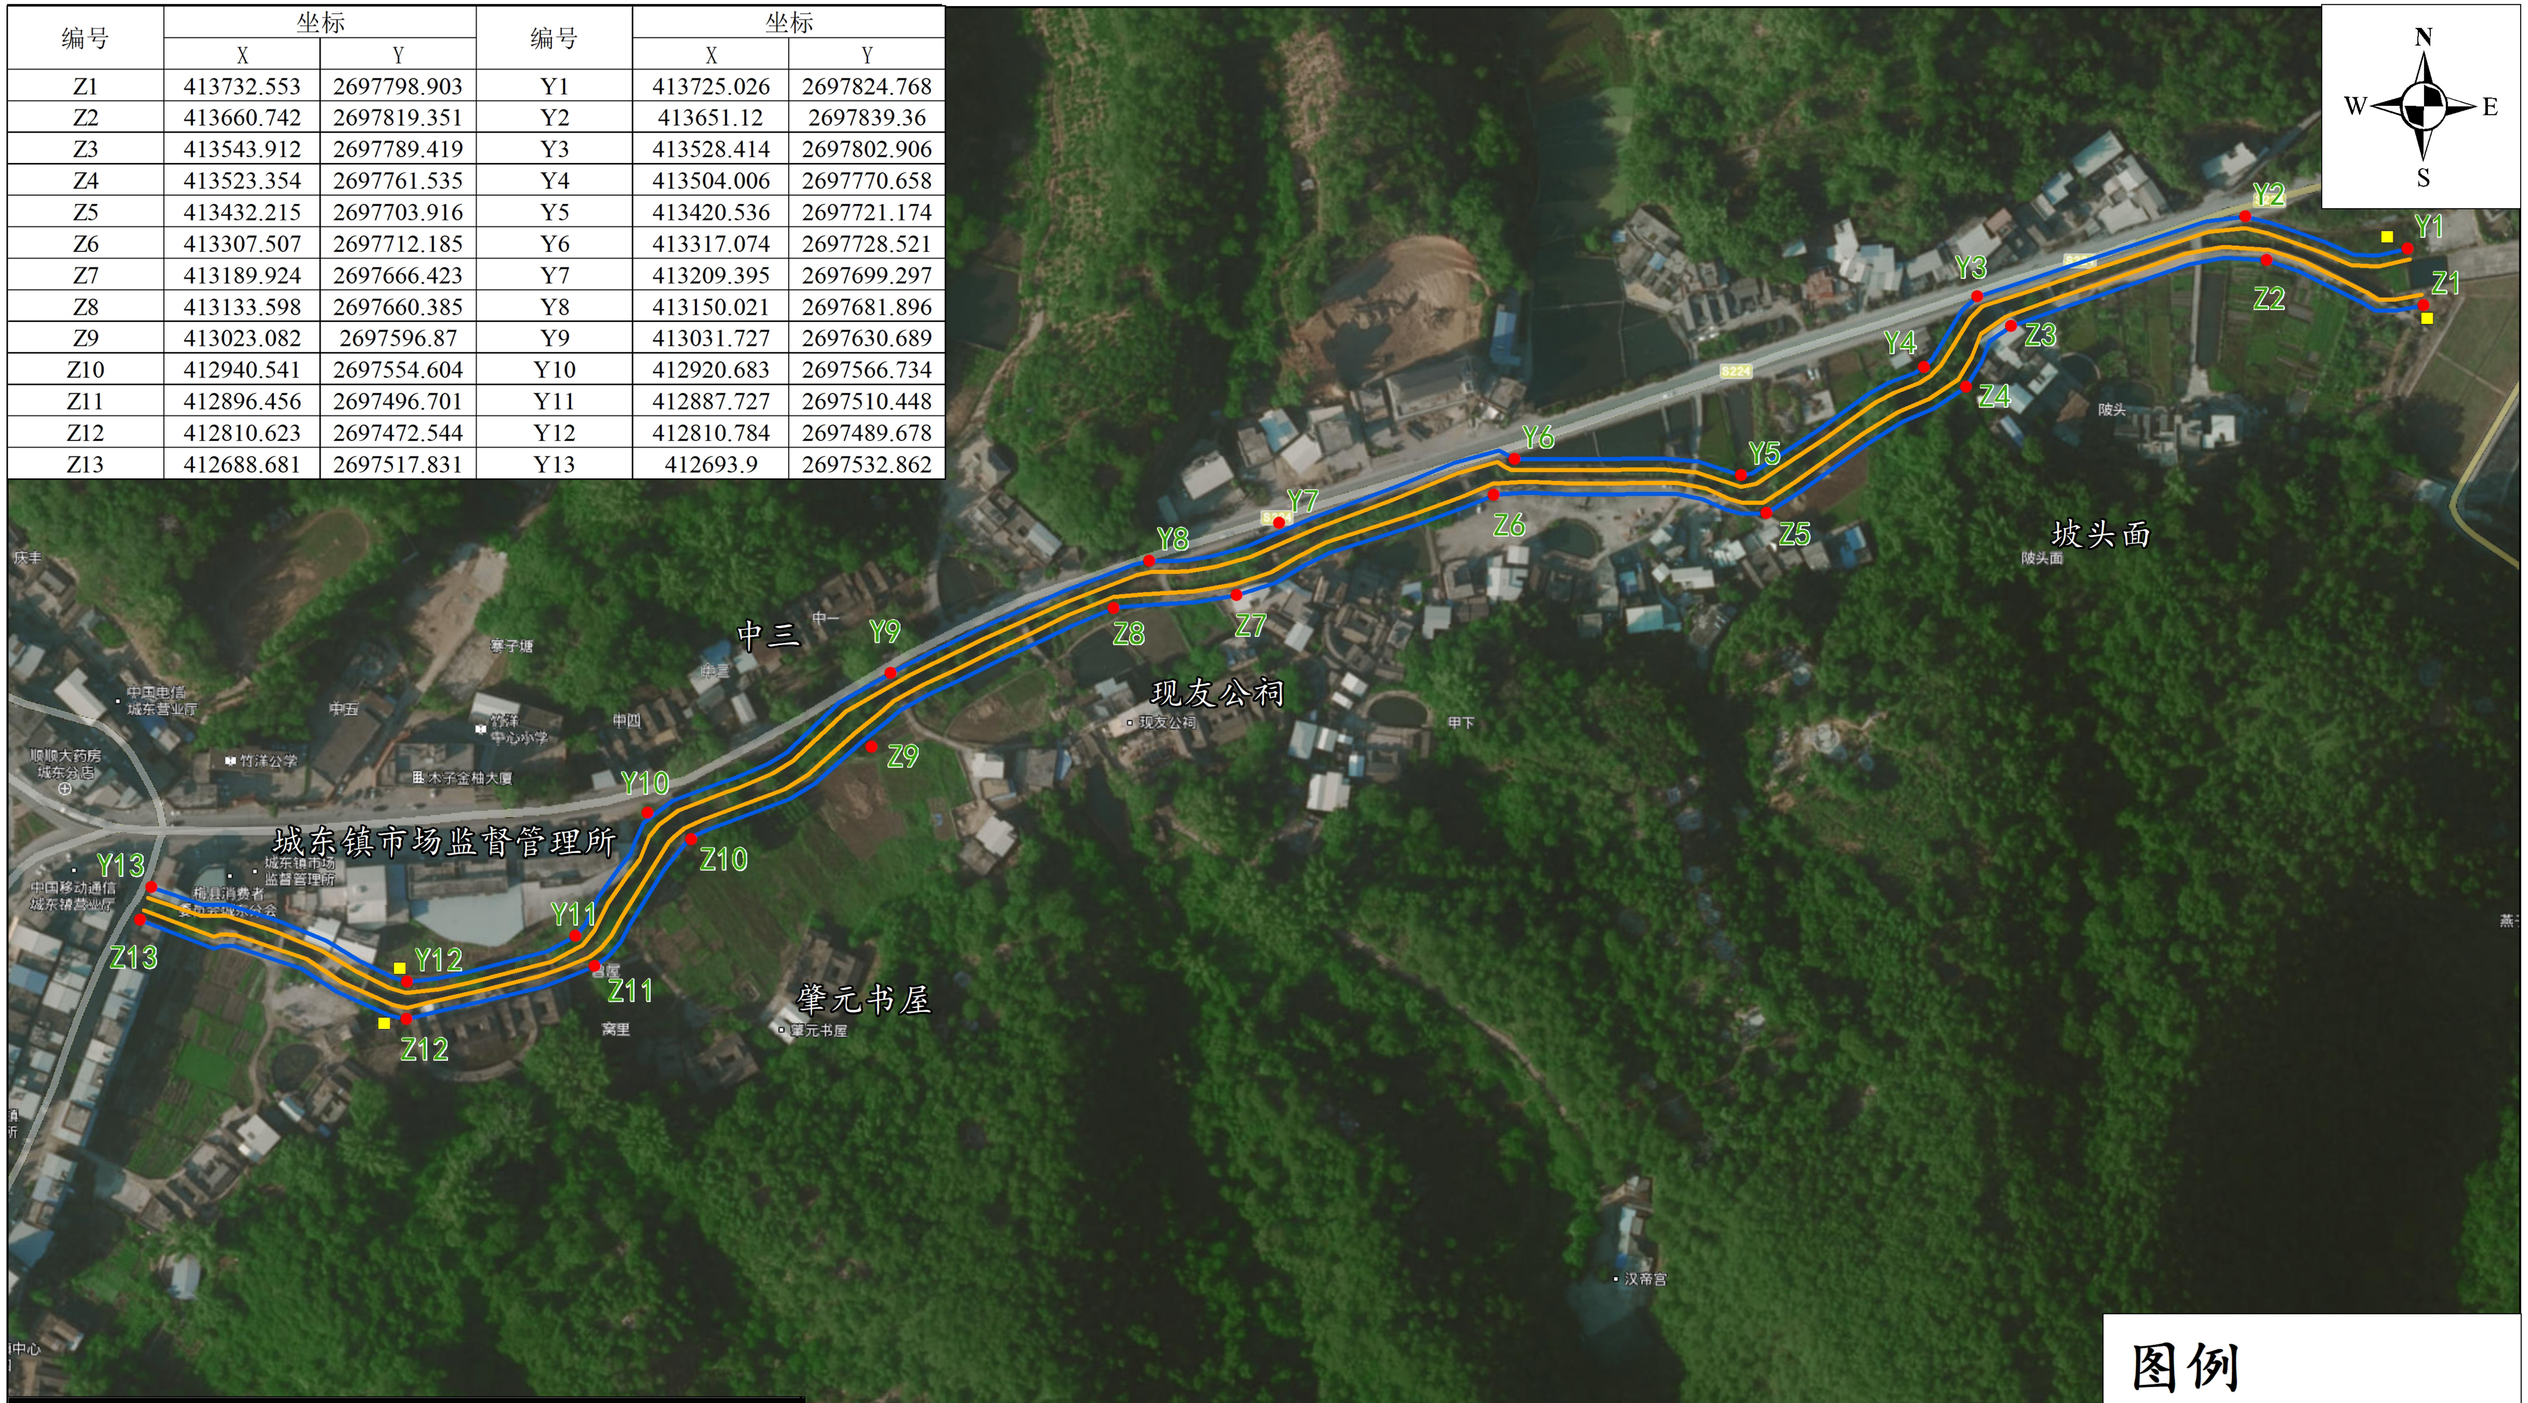

图例

- 界桩点
- 标示牌
- 水流方向
- 已划界管理范围
- 基准线
- 管理范围线

水发规划设计有限公司

工程名称	梅县区流域面积50平方公里以下河道管理范围划定-- 艾子坪排洪渠			
校核	韦婕	划界成果图		
设计	温海龙			
制图	黄景文	坐标系统	国家2000大地坐标	图号
比例	1：2000	高程系统	1985国家高程基准	图1