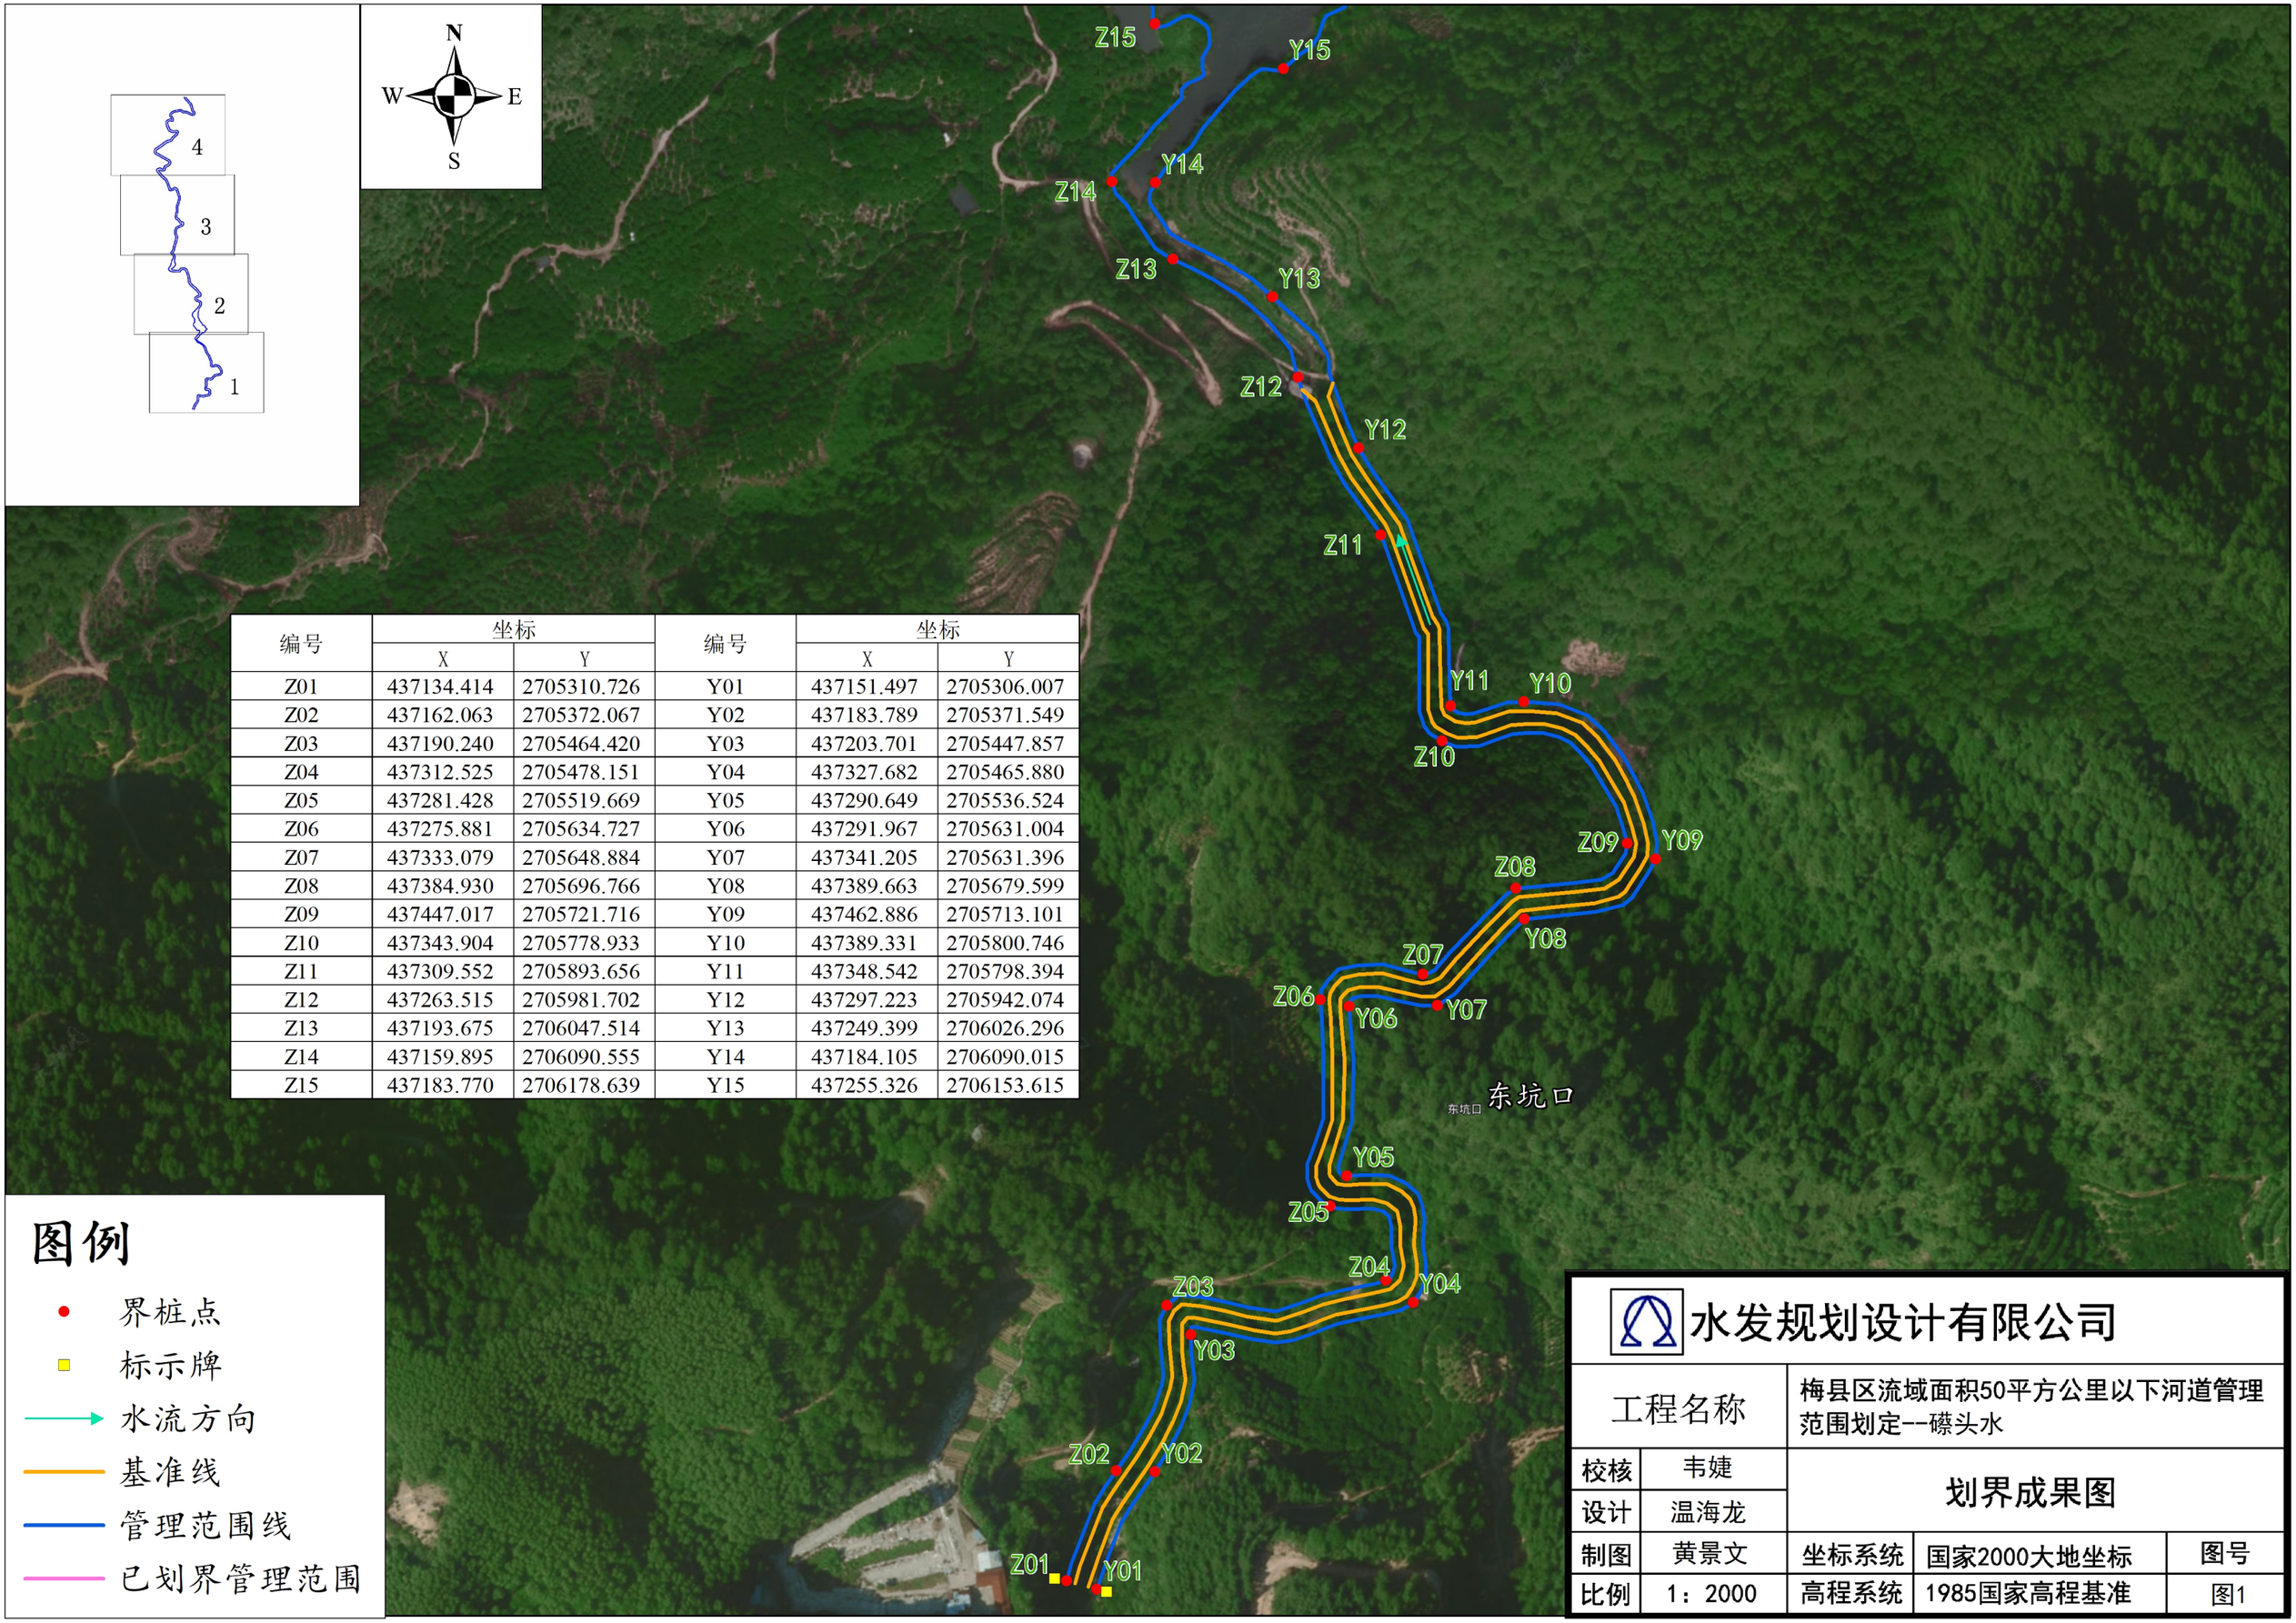

编号	坐标		编号	坐标	
	X	Y		X	Y
Z01	437134.414	2705310.726	Y01	437151.497	2705306.007
Z02	437162.063	2705372.067	Y02	437183.789	2705371.549
Z03	437190.240	2705464.420	Y03	437203.701	2705447.857
Z04	437312.525	2705478.151	Y04	437327.682	2705465.880
Z05	437281.428	2705519.669	Y05	437290.649	2705536.524
Z06	437275.881	2705634.727	Y06	437291.967	2705631.004
Z07	437333.079	2705648.884	Y07	437341.205	2705631.396
Z08	437384.930	2705696.766	Y08	437389.663	2705679.599
Z09	437447.017	2705721.716	Y09	437462.886	2705713.101
Z10	437343.904	2705778.933	Y10	437389.331	2705800.746
Z11	437309.552	2705893.656	Y11	437348.542	2705798.394
Z12	437263.515	2705981.702	Y12	437297.223	2705942.074
Z13	437193.675	2706047.514	Y13	437249.399	2706026.296
Z14	437159.895	2706090.555	Y14	437184.105	2706090.015
Z15	437183.770	2706178.639	Y15	437255.326	2706153.615

图例

- 界桩点
- 标示牌
- 水流方向
- 基准线
- 管理范围线
- 已划界管理范围

水发规划设计有限公司

工程名称	梅县区流域面积50平方公里以下河道管理范围划定--礤头水			
校核	韦婕	划界成果图		
设计	温海龙			
制图	黄景文	坐标系统	国家2000大地坐标	图号
比例	1：2000	高程系统	1985国家高程基准	图1

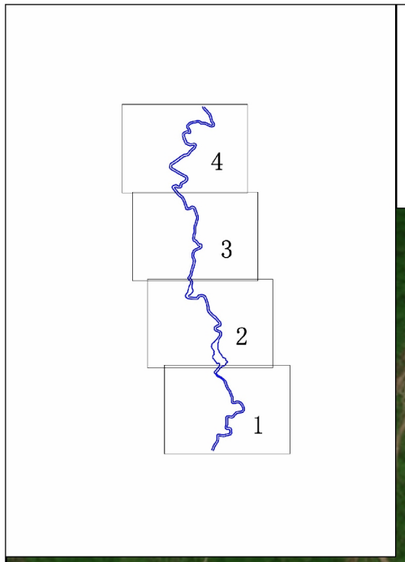

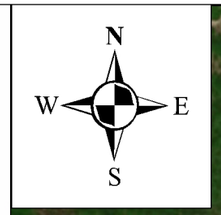

编号	坐标		编号	坐标	
	X	Y		X	Y
Z15	437183.770	2706178.639	Y15	437255.326	2706153.615
Z16	437149.518	2706260.983	Y16	437292.195	2706192.768
Z17	437129.653	2706349.561	Y17	437208.382	2706299.057
Z18	437177.037	2706417.557	Y18	437201.980	2706393.837
Z19	437161.157	2706520.745	Y19	437181.075	2706522.856
Z20	437206.419	2706571.891	Y20	437226.578	2706561.543
Z21	437152.156	2706640.274	Y21	437201.640	2706619.043
Z22	437091.127	2706716.154	Y22	437130.347	2706687.924
Z23	437042.650	2706851.112	Y23	437098.363	2706780.456
Z24	436999.925	2706831.243	Y24	437054.432	2706866.523
Z25	436875.404	2706843.103	Y25	436966.630	2706843.297
Z26	436892.643	2706903.832	Y26	436899.278	2706859.763
Z27	436921.441	2706997.933	Y27	436937.824	2706963.711

Z27 Y27 Z26 Y26 Y25 Y24 Z25 Z24 Z23 安山寺 Y23 Z22 Y22 Z21 Y21 Z20 Y20 Y19 Z19 Z18 Y18 Z17 Y17 Z16 大寮二级水库 Y16 Z15 Y15

图例

- 界桩点
- 标示牌
- 水流方向
- 基准线
- 管理范围线
- 已划界管理范围

水发规划设计有限公司

工程名称		梅县区流域面积50平方公里以下河道管理范围划定--礤头水		
校核	韦婕	划界成果图		
设计	温海龙			
制图	黄景文	坐标系统	国家2000大地坐标	图号
比例	1：2000	高程系统	1985国家高程基准	图2

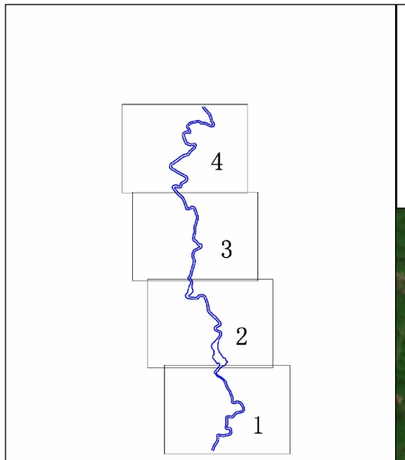

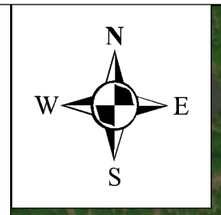

编号	坐标		编号	坐标	
	X	Y		X	Y
Z28	436895.224	2707042.338	Y28	436914.278	2707036.146
Z29	436942.996	2707177.075	Y29	436953.865	2707144.692
Z30	436935.285	2707273.631	Y30	436957.846	2707240.460
Z31	437015.337	2707351.734	Y31	436992.836	2707319.935
Z32	436960.623	2707403.338	Y32	437036.653	2707359.244
Z33	436953.349	2707493.406	Y33	436964.841	2707422.283
Z34	436968.081	2707590.842	Y34	436973.667	2707550.573
Z35	436948.968	2707733.769	Y35	436998.851	2707646.847
Z36	436885.005	2707722.970	Y36	436950.492	2707754.878
Z37	436853.778	2707794.239	Y37	436891.032	2707742.301
Z38	436793.797	2707870.148	Y38	436849.317	2707845.495

图例

- 界桩点
- 标示牌
- 水流方向
- 基准线
- 管理范围线
- 已划界管理范围

水发规划设计有限公司

工程名称	梅县区流域面积50平方公里以下河道管理范围划定--礤头水			
校核	韦婕	划界成果图		
设计	温海龙			
制图	黄景文	坐标系统	国家2000大地坐标	图号
比例	1：2000	高程系统	1985国家高程基准	图3

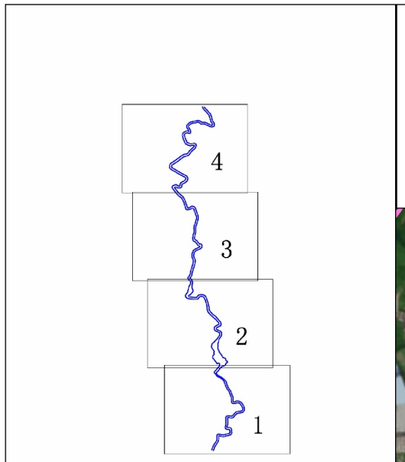

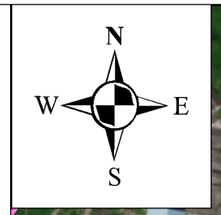

编号	坐标		编号	坐标	
	X	Y		X	Y
Z39	436735.554	2707950.030	Y39	436759.591	2707945.079
Z40	436814.932	2707970.465	Y40	436818.687	2707943.158
Z41	436870.407	2708042.422	Y41	436890.959	2708033.210
Z42	436785.683	2708092.724	Y42	436843.672	2708081.885
Z43	436710.081	2708151.612	Y43	436731.359	2708150.781
Z44	436771.515	2708221.745	Y44	436773.433	2708196.548
Z45	436854.082	2708277.438	Y45	436854.809	2708254.499
Z46	436956.876	2708363.069	Y46	436978.130	2708370.201
Z47	436877.277	2708380.616	Y47	436890.844	2708396.854
Z48	436838.335	2708475.139	Y48	436857.913	2708472.040
Z49	436904.179	2708507.891	Y49	436919.163	2708492.150
Z50	436881.751	2708567.474	Y50	436899.423	2708562.364
Z51	436978.478	2708615.397	Y51	436976.650	2708598.106
Z52	437072.525	2708598.141	Y52	437069.891	2708579.959
Z53	437143.893	2708580.269	Y53	437159.886	2708567.395
Z54	437095.158	2708685.399	Y54	437129.972	2708659.930
Z55	437038.276	2708765.088	Y55	437071.407	2708737.999

图例

- 界桩点
- 标示牌
- 水流方向
- 基准线
- 管理范围线
- 已划界管理范围

水发规划设计有限公司

工程名称	梅县区流域面积50平方公里以下河道管理范围划定--礤头水			
校核	韦婕	划界成果图		
设计	温海龙			
制图	黄景文	坐标系统	国家2000大地坐标	图号
比例	1：2000	高程系统	1985国家高程基准	图4