


| 编号  | 坐标         |             | 编号  | 坐标         |             |
|-----|------------|-------------|-----|------------|-------------|
|     | X          | Y           |     | X          | Y           |
| Z1  | 387272.715 | 2700081.786 | Y1  | 387282.523 | 2700067.318 |
| Z2  | 387367.701 | 2700092.810 | Y2  | 387373.820 | 2700075.811 |
| Z3  | 387430.634 | 2700099.356 | Y3  | 387425.571 | 2700081.649 |
| Z4  | 387473.584 | 2700140.329 | Y4  | 387487.184 | 2700128.487 |
| Z5  | 387567.153 | 2700207.217 | Y5  | 387569.435 | 2700191.315 |
| Z6  | 387615.630 | 2700235.137 | Y6  | 387628.996 | 2700215.448 |
| Z7  | 387631.926 | 2700330.401 | Y7  | 387648.531 | 2700325.607 |
| Z8  | 387683.088 | 2700355.100 | Y8  | 387704.323 | 2700356.232 |
| Z9  | 387707.441 | 2700443.684 | Y9  | 387726.634 | 2700446.875 |
| Z10 | 387800.509 | 2700534.603 | Y10 | 387809.617 | 2700517.185 |
| Z11 | 387839.122 | 2700612.935 | Y11 | 387854.479 | 2700603.557 |
| Z12 | 387881.078 | 2700627.010 | Y12 | 387889.511 | 2700608.105 |
| Z13 | 387957.948 | 2700705.776 | Y13 | 387976.058 | 2700710.861 |
| Z14 | 387943.960 | 2700760.115 | Y14 | 387960.401 | 2700753.659 |
| Z15 | 388047.921 | 2700883.398 | Y15 | 388063.578 | 2700882.189 |
| Z16 | 388100.429 | 2700967.329 | Y16 | 388124.289 | 2700969.177 |

图例


- 界桩点
- 标示牌
- 水流方向
- 基准线
- 管理范围线
- 已划界管理范围

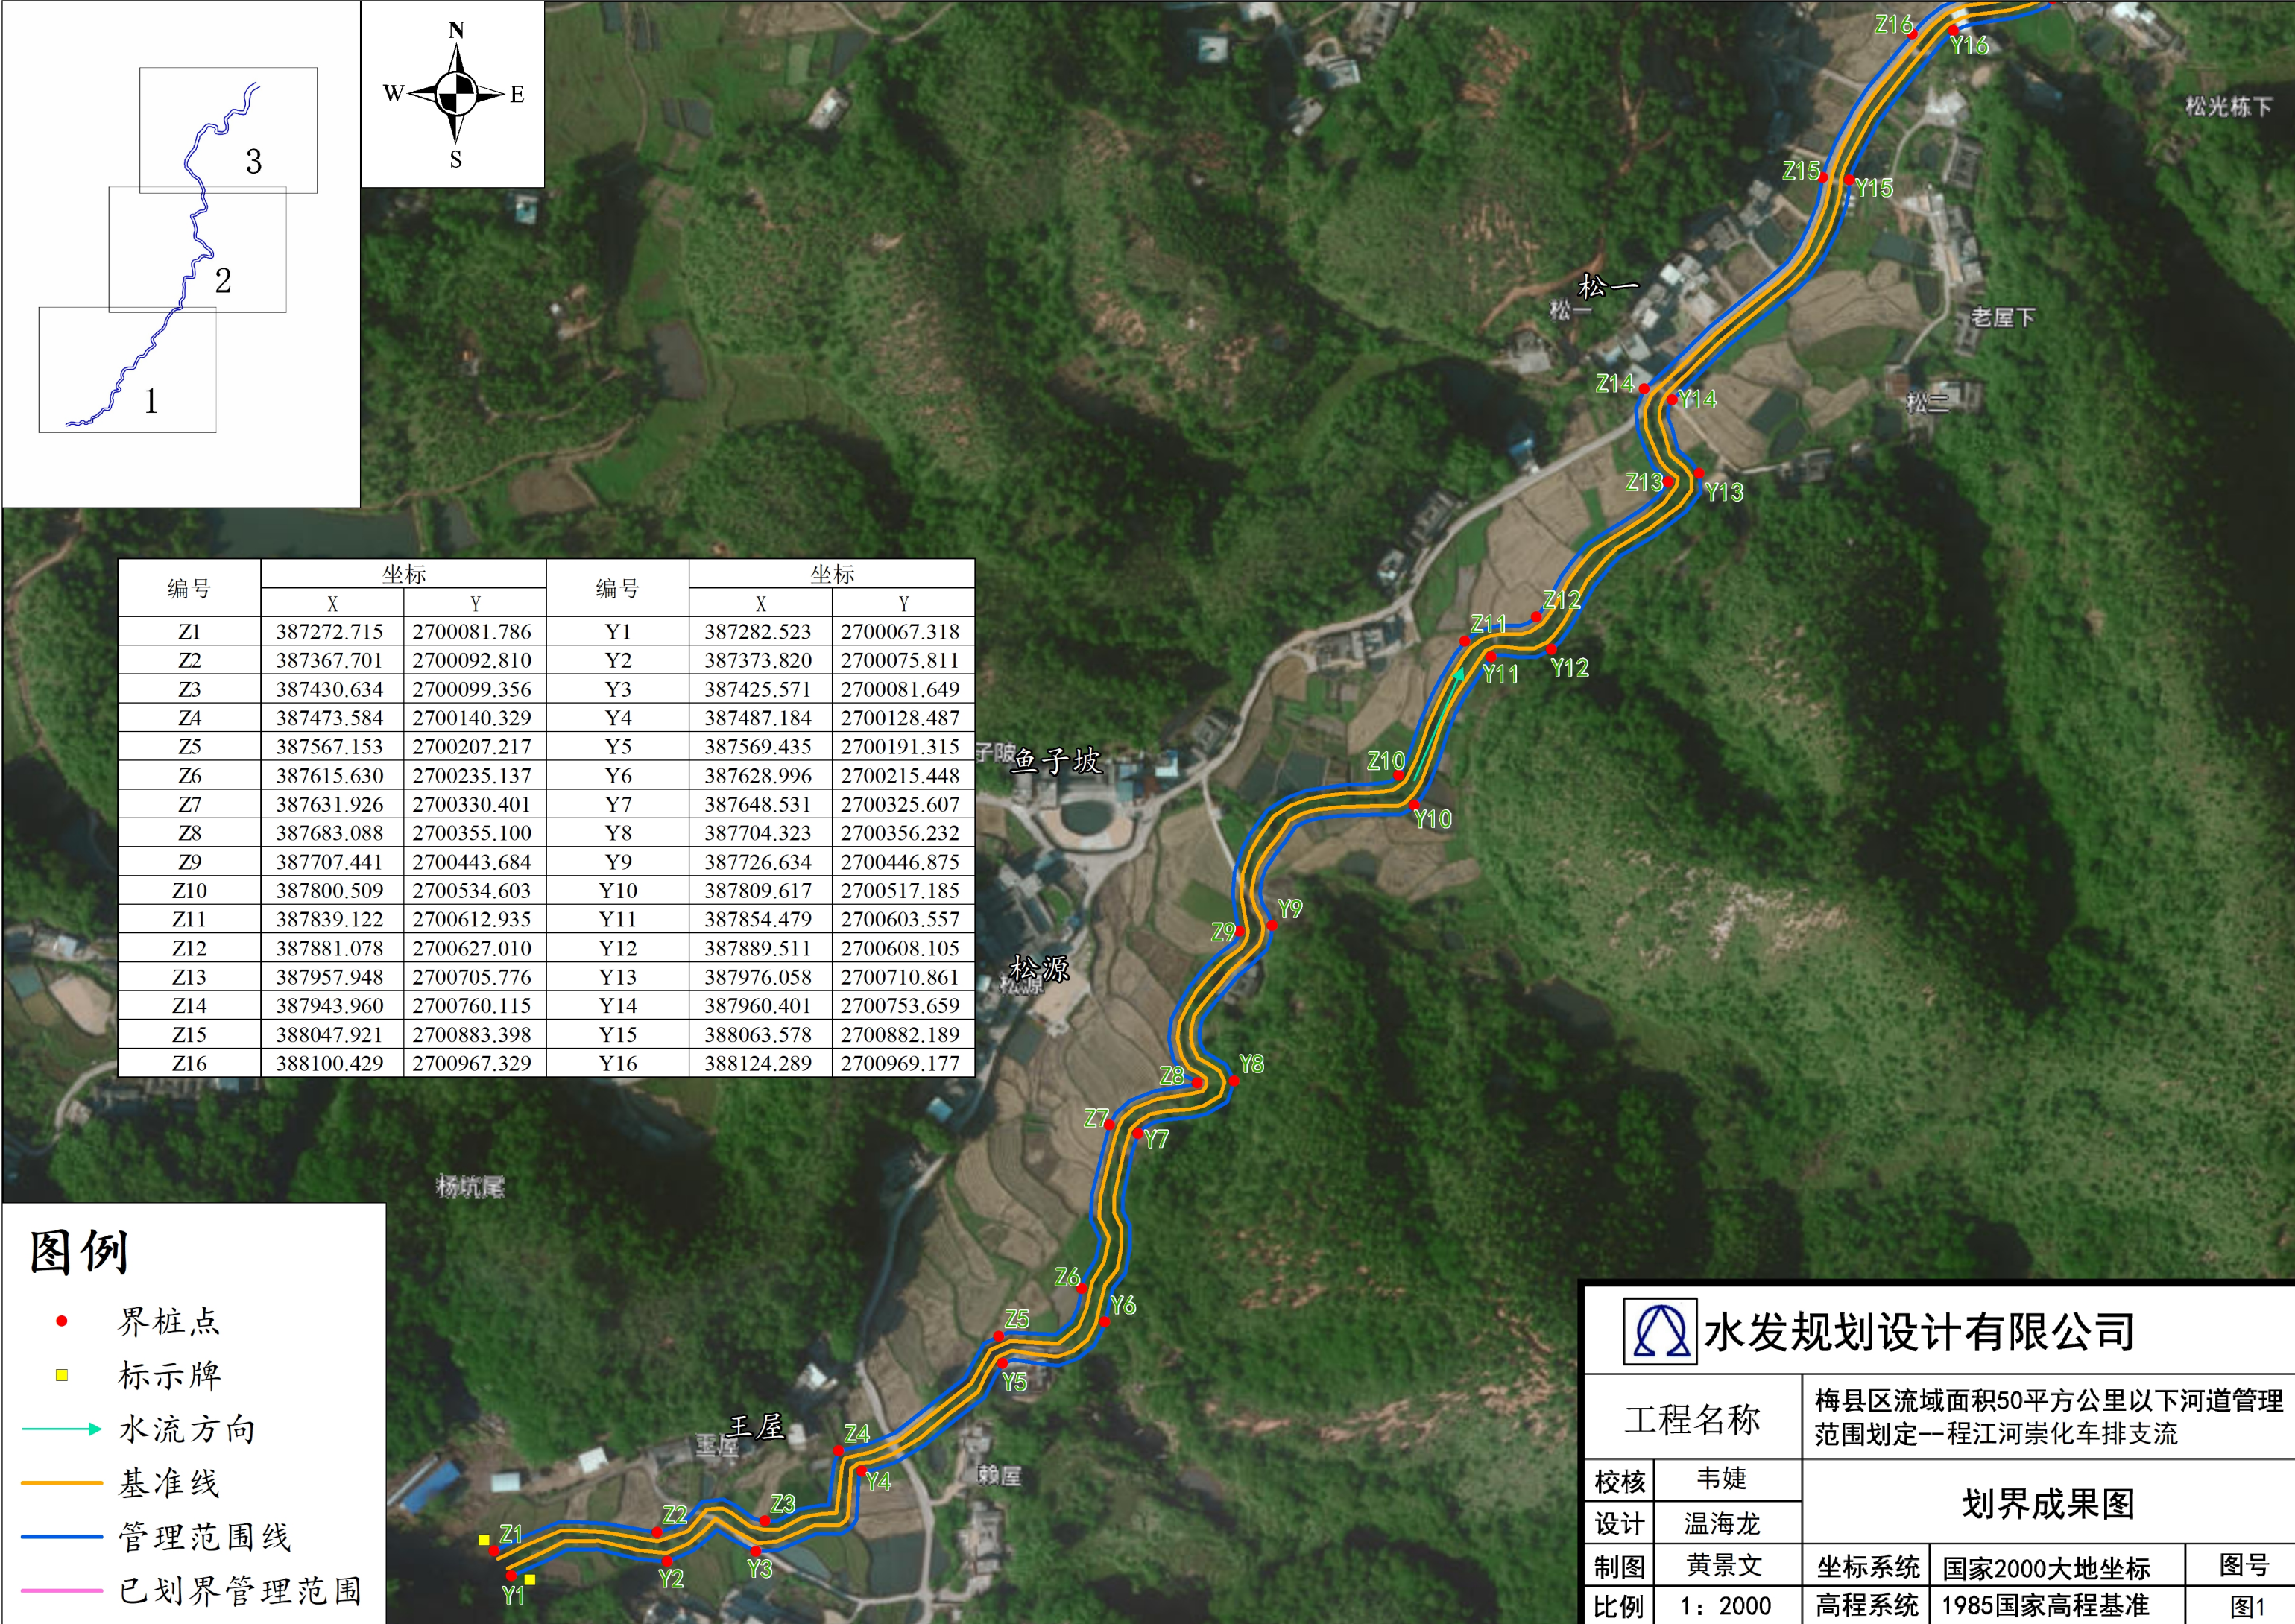

水发规划设计有限公司

|      |         |                                    |            |    |
|------|---------|------------------------------------|------------|----|
| 工程名称 |         | 梅县区流域面积50平方公里以下河道管理范围划定--程江河崇化车排支流 |            |    |
| 校核   | 韦婕      | 划界成果图                              |            |    |
| 设计   | 温海龙     |                                    |            |    |
| 制图   | 黄景文     | 坐标系统                               | 国家2000大地坐标 | 图号 |
| 比例   | 1: 2000 | 高程系统                               | 1985国家高程基准 | 图1 |



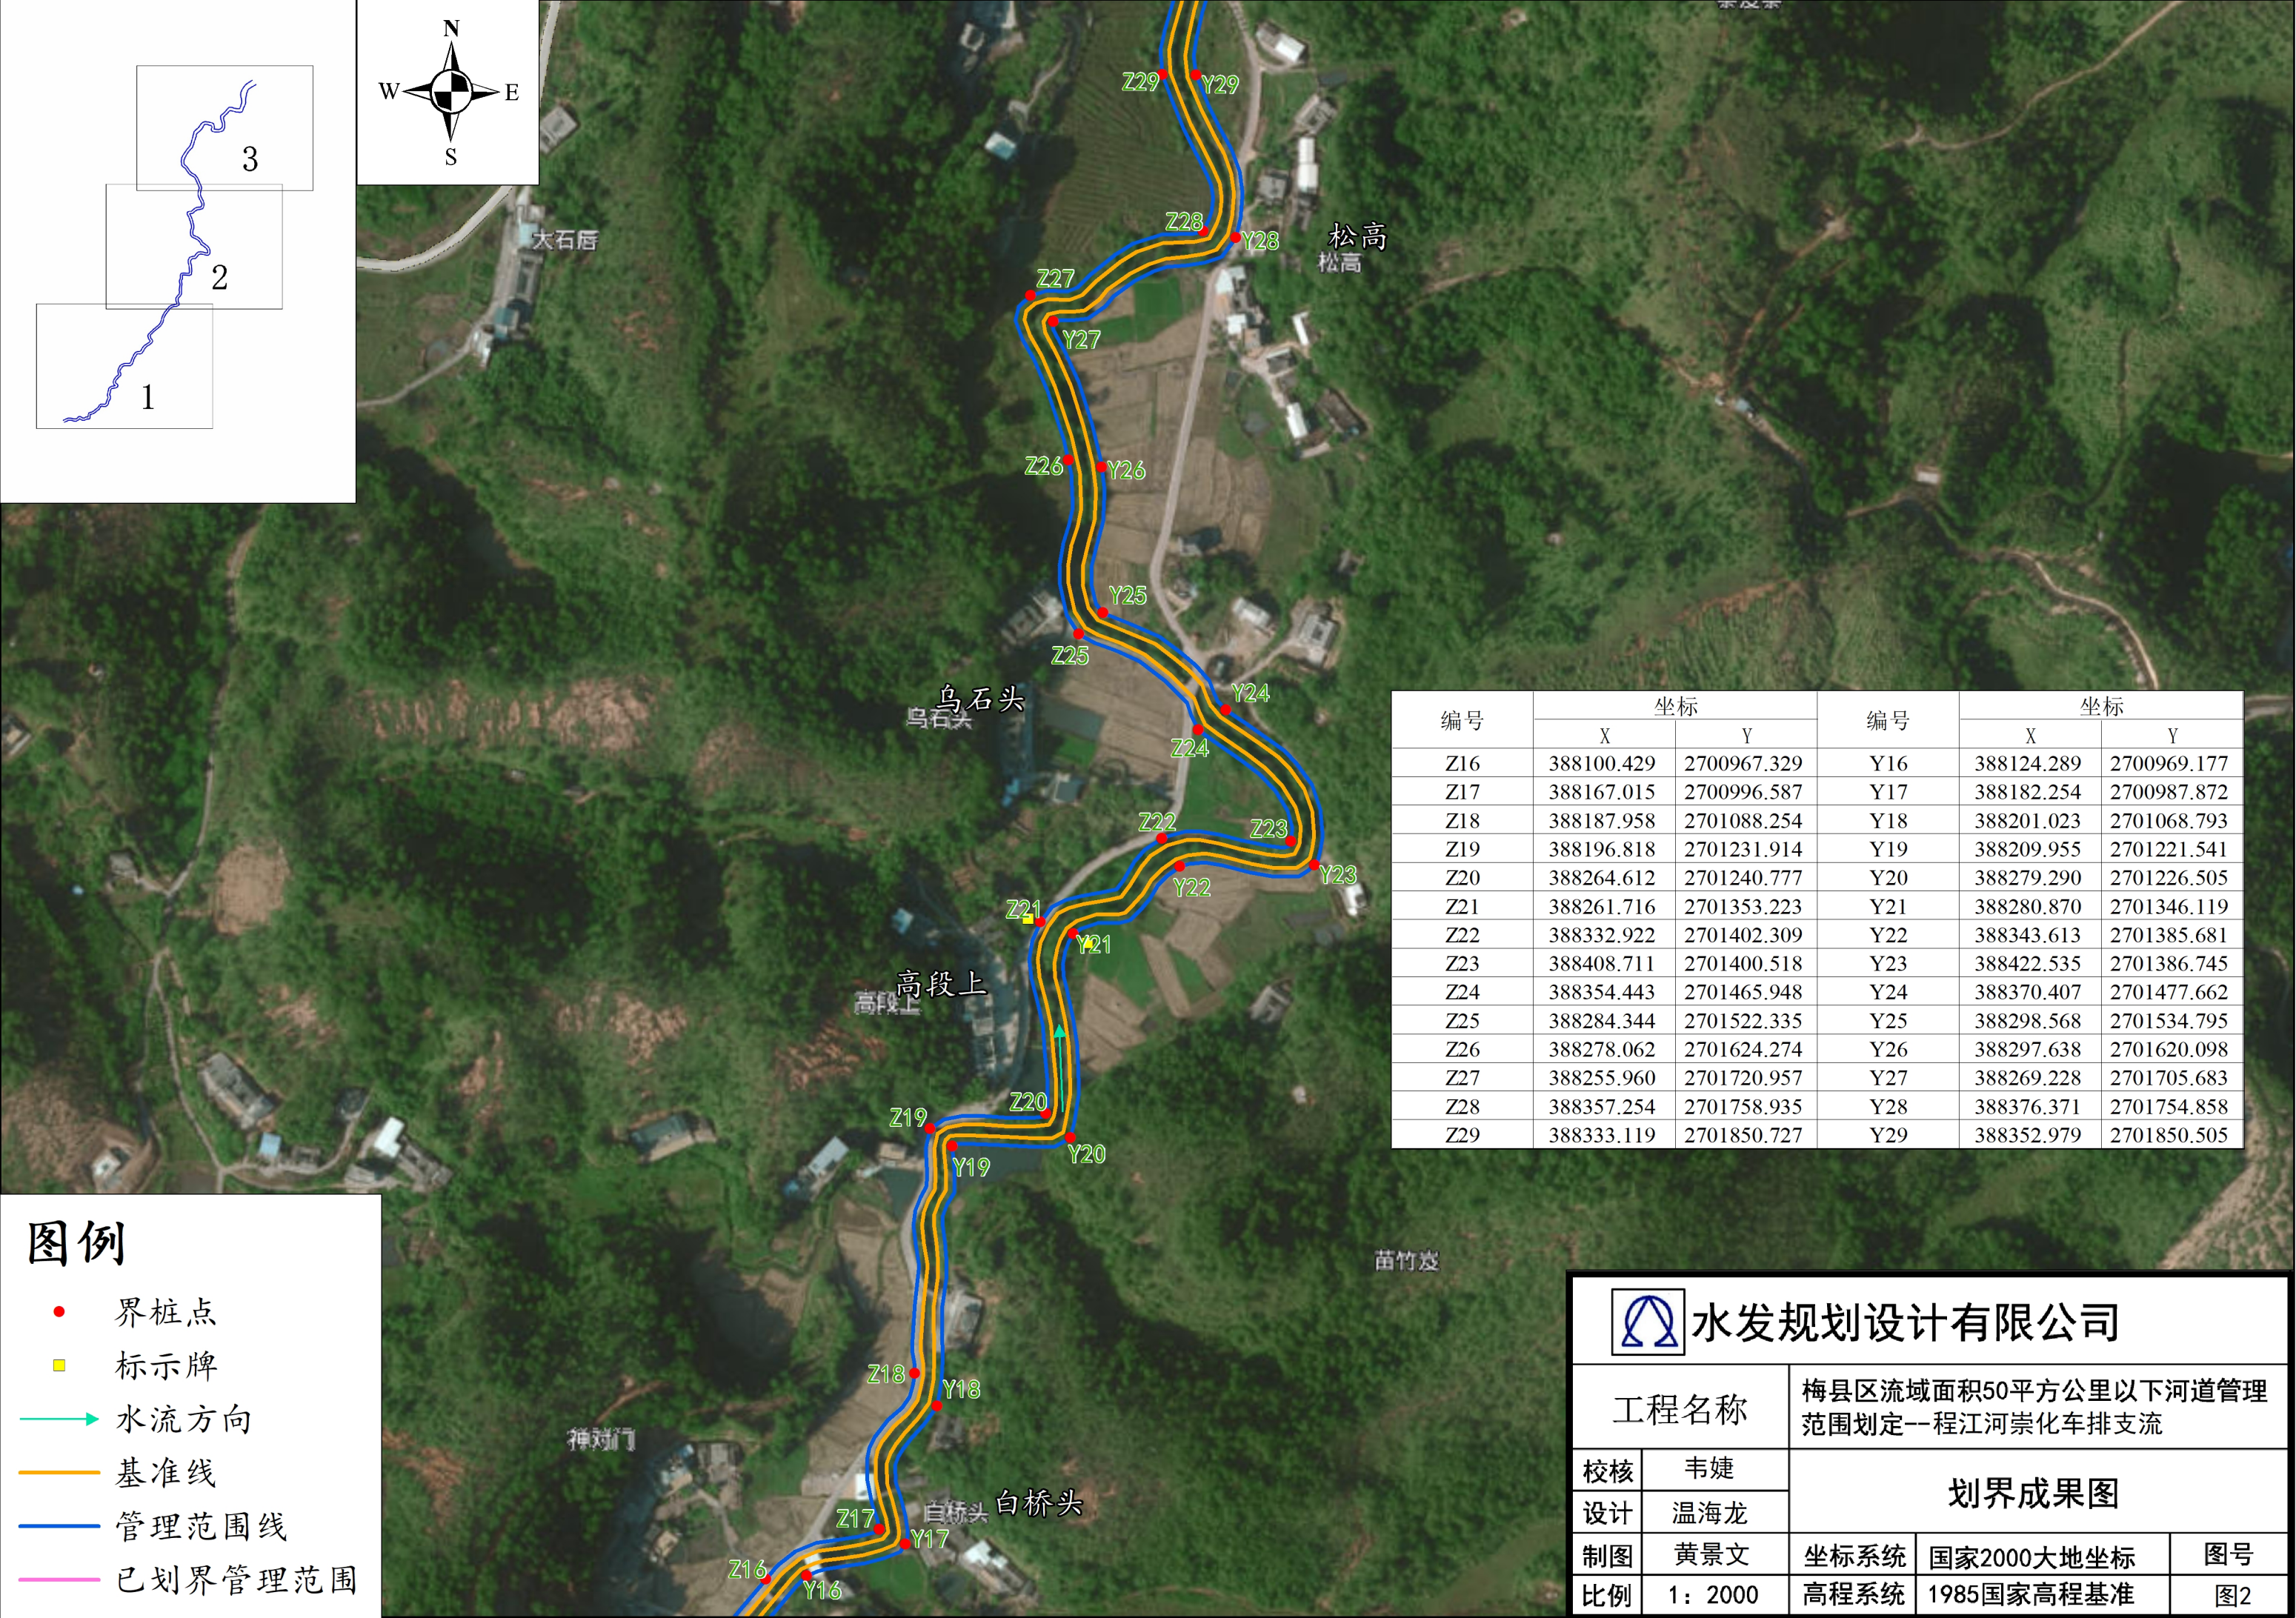

| 编号  | 坐标         |             | 编号  | 坐标         |             |
|-----|------------|-------------|-----|------------|-------------|
|     | X          | Y           |     | X          | Y           |
| Z16 | 388100.429 | 2700967.329 | Y16 | 388124.289 | 2700969.177 |
| Z17 | 388167.015 | 2700996.587 | Y17 | 388182.254 | 2700987.872 |
| Z18 | 388187.958 | 2701088.254 | Y18 | 388201.023 | 2701068.793 |
| Z19 | 388196.818 | 2701231.914 | Y19 | 388209.955 | 2701221.541 |
| Z20 | 388264.612 | 2701240.777 | Y20 | 388279.290 | 2701226.505 |
| Z21 | 388261.716 | 2701353.223 | Y21 | 388280.870 | 2701346.119 |
| Z22 | 388332.922 | 2701402.309 | Y22 | 388343.613 | 2701385.681 |
| Z23 | 388408.711 | 2701400.518 | Y23 | 388422.535 | 2701386.745 |
| Z24 | 388354.443 | 2701465.948 | Y24 | 388370.407 | 2701477.662 |
| Z25 | 388284.344 | 2701522.335 | Y25 | 388298.568 | 2701534.795 |
| Z26 | 388278.062 | 2701624.274 | Y26 | 388297.638 | 2701620.098 |
| Z27 | 388255.960 | 2701720.957 | Y27 | 388269.228 | 2701705.683 |
| Z28 | 388357.254 | 2701758.935 | Y28 | 388376.371 | 2701754.858 |
| Z29 | 388333.119 | 2701850.727 | Y29 | 388352.979 | 2701850.505 |

图例

- 界桩点
- 标示牌
- 水流方向
- 基准线
- 管理范围线
- 已划界管理范围

水发规划设计有限公司

|      |         |                                    |            |    |
|------|---------|------------------------------------|------------|----|
| 工程名称 |         | 梅县区流域面积50平方公里以下河道管理范围划定--程江河崇化车排支流 |            |    |
| 校核   | 韦婕      | 划界成果图                              |            |    |
| 设计   | 温海龙     |                                    |            |    |
| 制图   | 黄景文     | 坐标系统                               | 国家2000大地坐标 | 图号 |
| 比例   | 1: 2000 | 高程系统                               | 1985国家高程基准 | 图2 |





图例

- 界桩点
- 标示牌
- ➡ 水流方向
- 基准线
- 管理范围线
- 已划界管理范围

| 编号  | 坐标         |             | 编号  | 坐标         |             |
|-----|------------|-------------|-----|------------|-------------|
|     | X          | Y           |     | X          | Y           |
| Z29 | 388333.119 | 2701850.727 | Y29 | 388352.979 | 2701850.505 |
| Z30 | 388341.902 | 2701912.680 | Y30 | 388361.068 | 2701907.853 |
| Z31 | 388302.778 | 2701992.219 | Y31 | 388311.403 | 2702008.951 |
| Z32 | 388229.266 | 2702064.403 | Y32 | 388232.643 | 2702084.823 |
| Z33 | 388202.718 | 2702134.800 | Y33 | 388226.605 | 2702135.521 |
| Z34 | 388268.880 | 2702235.141 | Y34 | 388292.877 | 2702233.229 |
| Z35 | 388300.063 | 2702345.951 | Y35 | 388323.864 | 2702335.064 |
| Z36 | 388385.986 | 2702428.304 | Y36 | 388394.310 | 2702407.241 |
| Z37 | 388461.808 | 2702368.998 | Y37 | 388438.443 | 2702358.994 |
| Z38 | 388520.145 | 2702381.160 | Y38 | 388532.370 | 2702359.777 |
| Z39 | 388517.069 | 2702481.172 | Y39 | 388537.566 | 2702468.459 |
| Z40 | 388582.178 | 2702541.665 | Y40 | 388584.405 | 2702513.586 |
| Z41 | 388658.769 | 2702531.316 | Y41 | 388681.526 | 2702507.485 |
| Z42 | 388668.554 | 2702650.187 | Y42 | 388723.681 | 2702674.011 |
| Z43 | 388758.932 | 2702752.628 | Y43 | 388788.201 | 2702719.073 |

| 水发规划设计有限公司 |         |                                    |            |    |
|------------|---------|------------------------------------|------------|----|
| 工程名称       |         | 梅县区流域面积50平方公里以下河道管理范围划定--程江河崇化车排支流 |            |    |
| 校核         | 韦婕      | 划界成果图                              |            |    |
| 设计         | 温海龙     |                                    |            |    |
| 制图         | 黄景文     | 坐标系统                               | 国家2000大地坐标 | 图号 |
| 比例         | 1: 2000 | 高程系统                               | 1985国家高程基准 | 图3 |