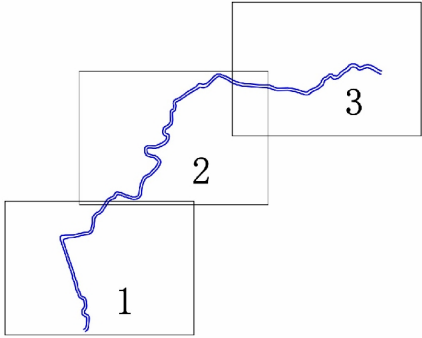
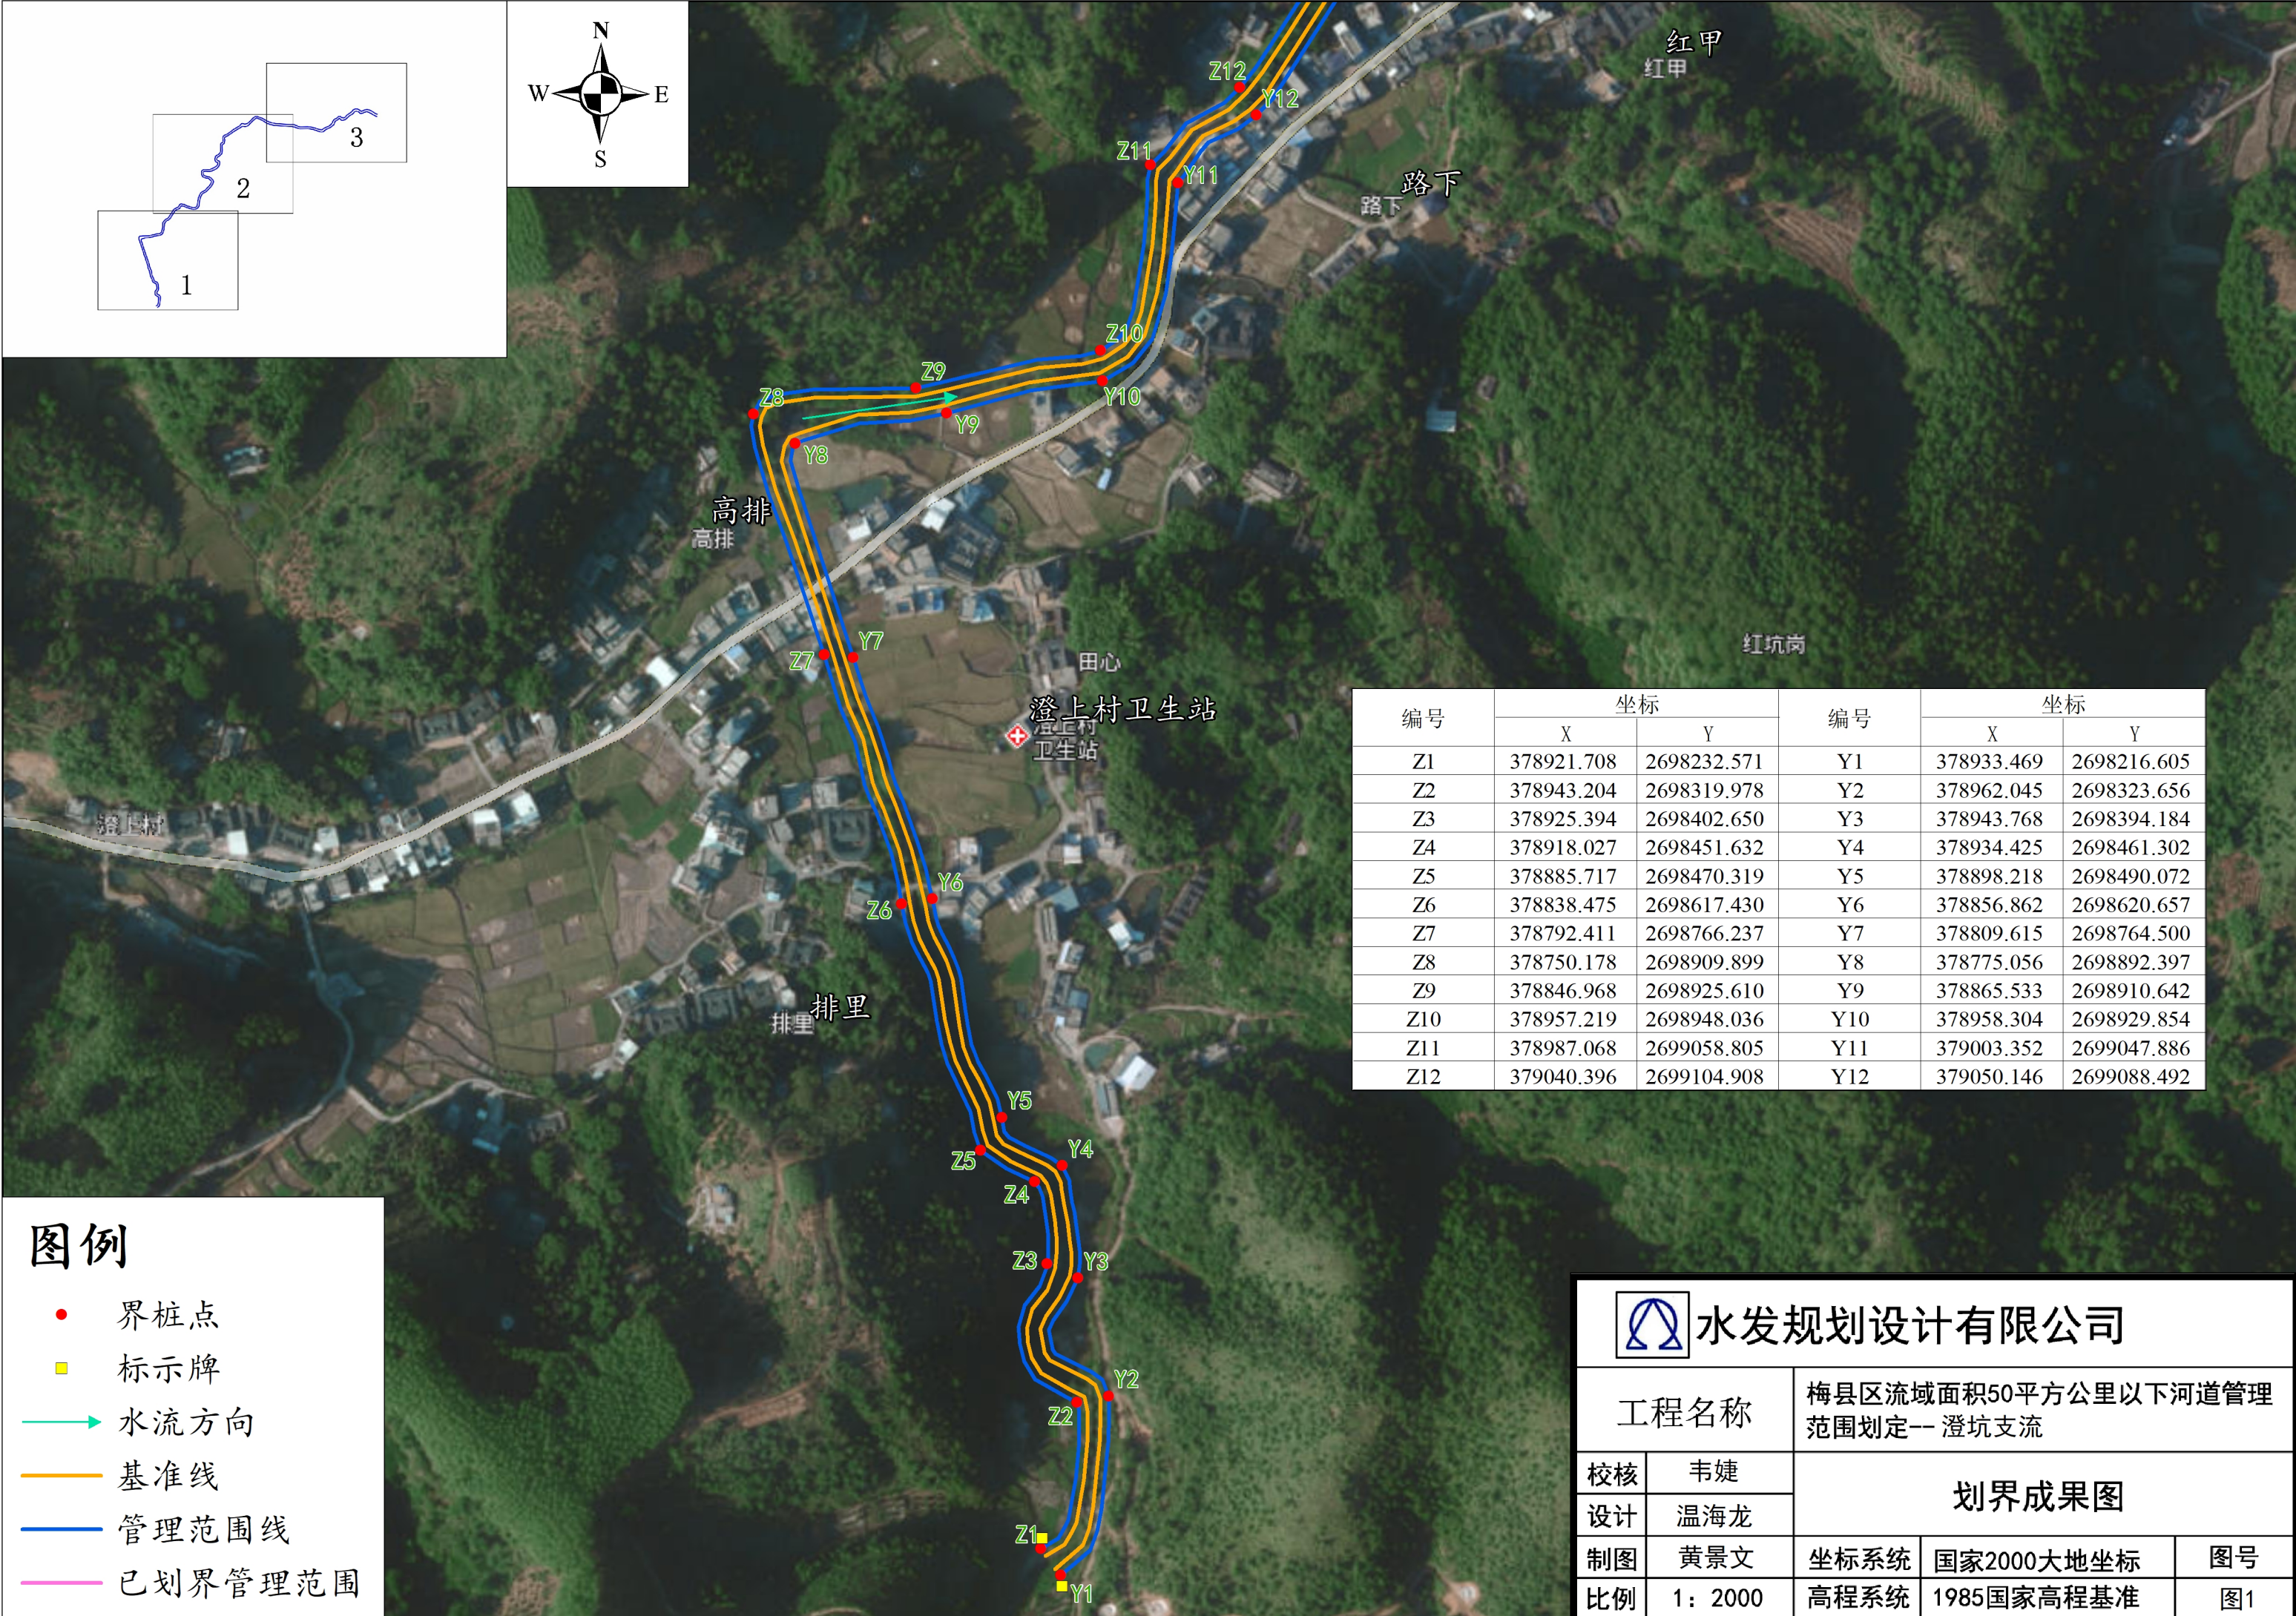




图例

- 界桩点
- 标示牌
- 水流方向
- 基准线
- 管理范围线
- 已划界管理范围

编号	坐标		编号	坐标	
	X	Y		X	Y
Z1	378921.708	2698232.571	Y1	378933.469	2698216.605
Z2	378943.204	2698319.978	Y2	378962.045	2698323.656
Z3	378925.394	2698402.650	Y3	378943.768	2698394.184
Z4	378918.027	2698451.632	Y4	378934.425	2698461.302
Z5	378885.717	2698470.319	Y5	378898.218	2698490.072
Z6	378838.475	2698617.430	Y6	378856.862	2698620.657
Z7	378792.411	2698766.237	Y7	378809.615	2698764.500
Z8	378750.178	2698909.899	Y8	378775.056	2698892.397
Z9	378846.968	2698925.610	Y9	378865.533	2698910.642
Z10	378957.219	2698948.036	Y10	378958.304	2698929.854
Z11	378987.068	2699058.805	Y11	379003.352	2699047.886
Z12	379040.396	2699104.908	Y12	379050.146	2699088.492

水发规划设计有限公司


工程名称		梅县区流域面积50平方公里以下河道管理范围划定--澄坑支流		
校核	韦婕	划界成果图		
设计	温海龙			
制图	黄景文	坐标系统	国家2000大地坐标	图号
比例	1: 2000	高程系统	1985国家高程基准	图1

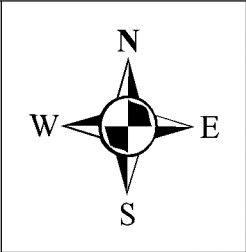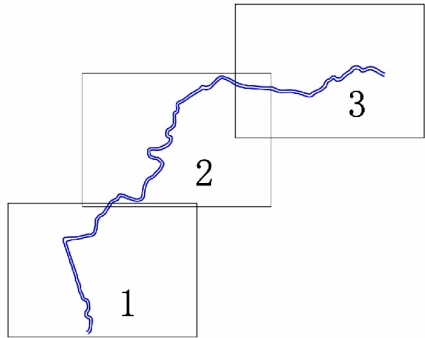

编号	坐标		编号	坐标	
	X	Y		X	Y
Z12	379040.396	2699104.908	Y12	379050.146	2699088.492
Z13	379095.264	2699187.997	Y13	379108.134	2699173.220
Z14	379156.560	2699237.941	Y14	379166.956	2699219.980
Z15	379214.646	2699226.988	Y15	379211.364	2699209.397
Z16	379310.037	2699207.972	Y16	379307.234	2699187.905
Z17	379338.671	2699299.606	Y17	379358.585	2699302.702
Z18	379399.557	2699372.723	Y18	379396.527	2699351.881
Z19	379468.009	2699462.736	Y19	379487.726	2699458.730
Z20	379429.506	2699493.612	Y20	379455.541	2699501.900
Z21	379372.613	2699568.080	Y21	379387.154	2699554.649
Z22	379484.435	2699595.334	Y22	379481.511	2699571.648
Z23	379528.944	2699649.564	Y23	379548.088	2699657.517
Z24	379532.741	2699727.158	Y24	379542.960	2699712.303
Z25	379578.207	2699849.669	Y25	379574.302	2699824.243
Z26	379592.646	2699917.233	Y26	379595.177	2699889.390
Z27	379676.226	2699970.992	Y27	379674.364	2699946.063
Z28	379774.498	2700036.265	Y28	379777.881	2700009.009
Z29	379846.056	2700055.425	Y29	379846.803	2700031.697

图例


- 界桩点
- 标示牌
- 水流方向
- 基准线
- 管理范围线
- 已划界管理范围

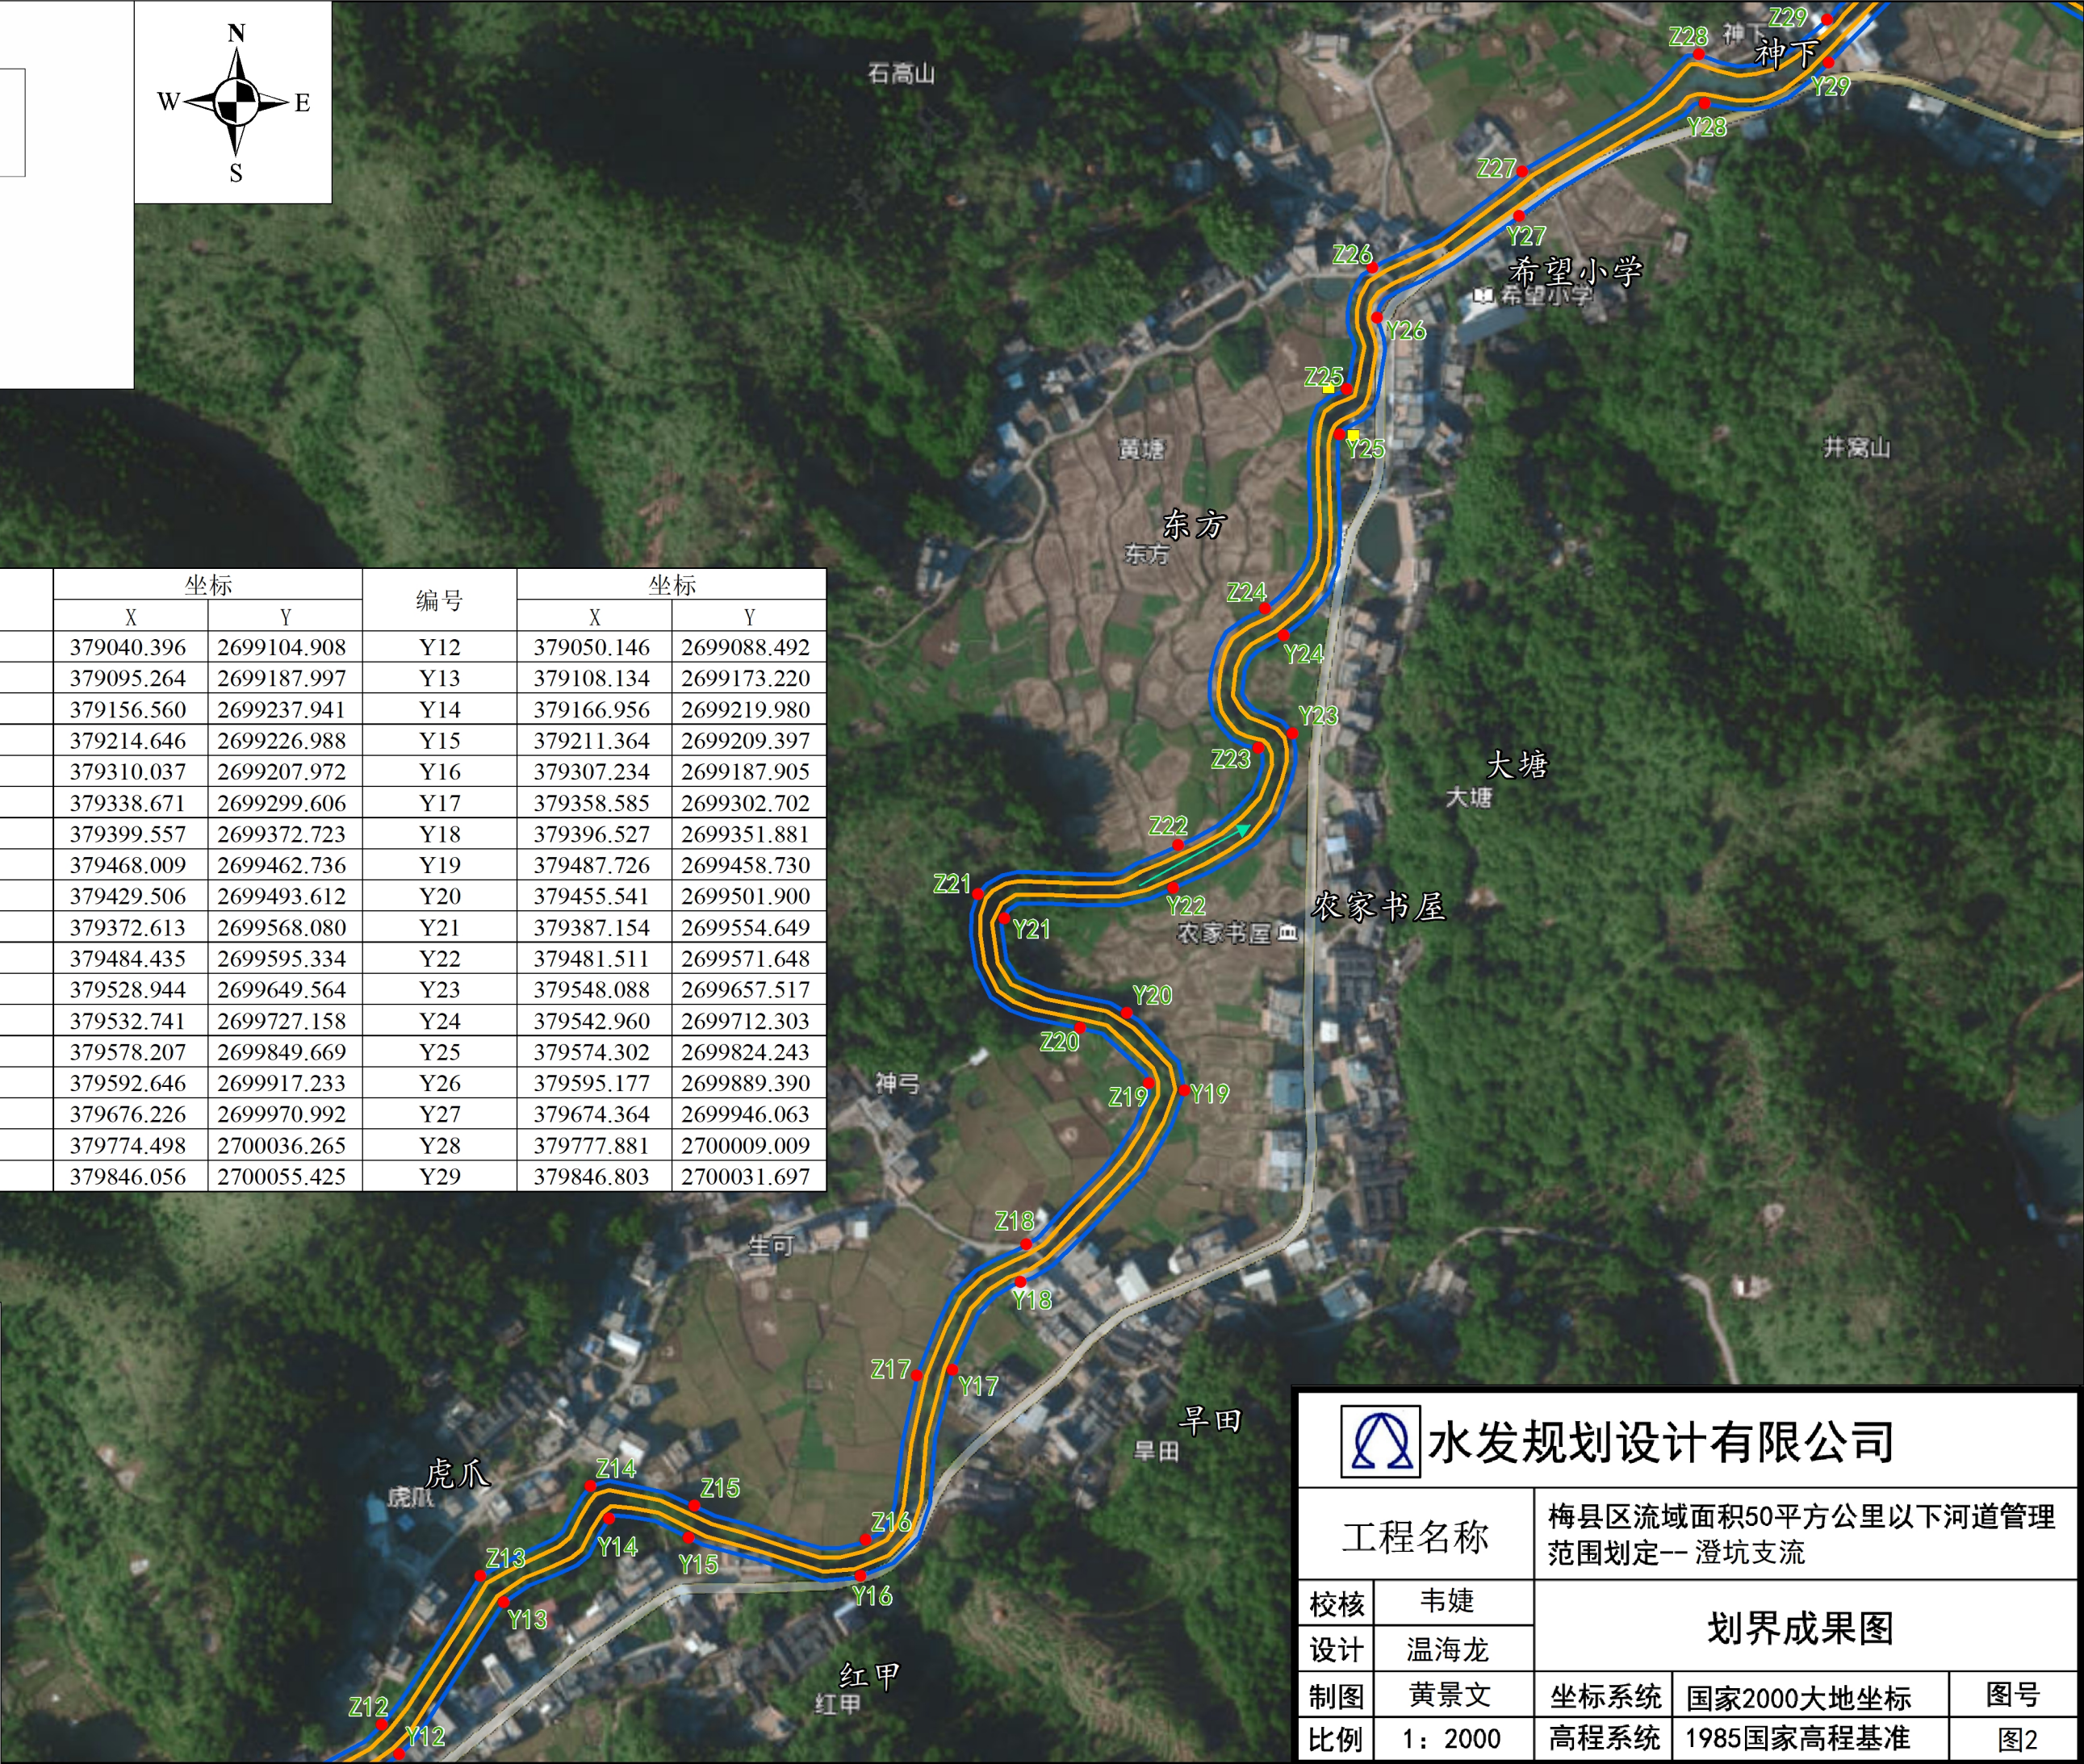



水发规划设计有限公司

工程名称		梅县区流域面积50平方公里以下河道管理范围划定--澄坑支流		
校核	韦婕	划界成果图		
设计	温海龙			
制图	黄景文	坐标系统	国家2000大地坐标	图号
比例	1: 2000	高程系统	1985国家高程基准	图2

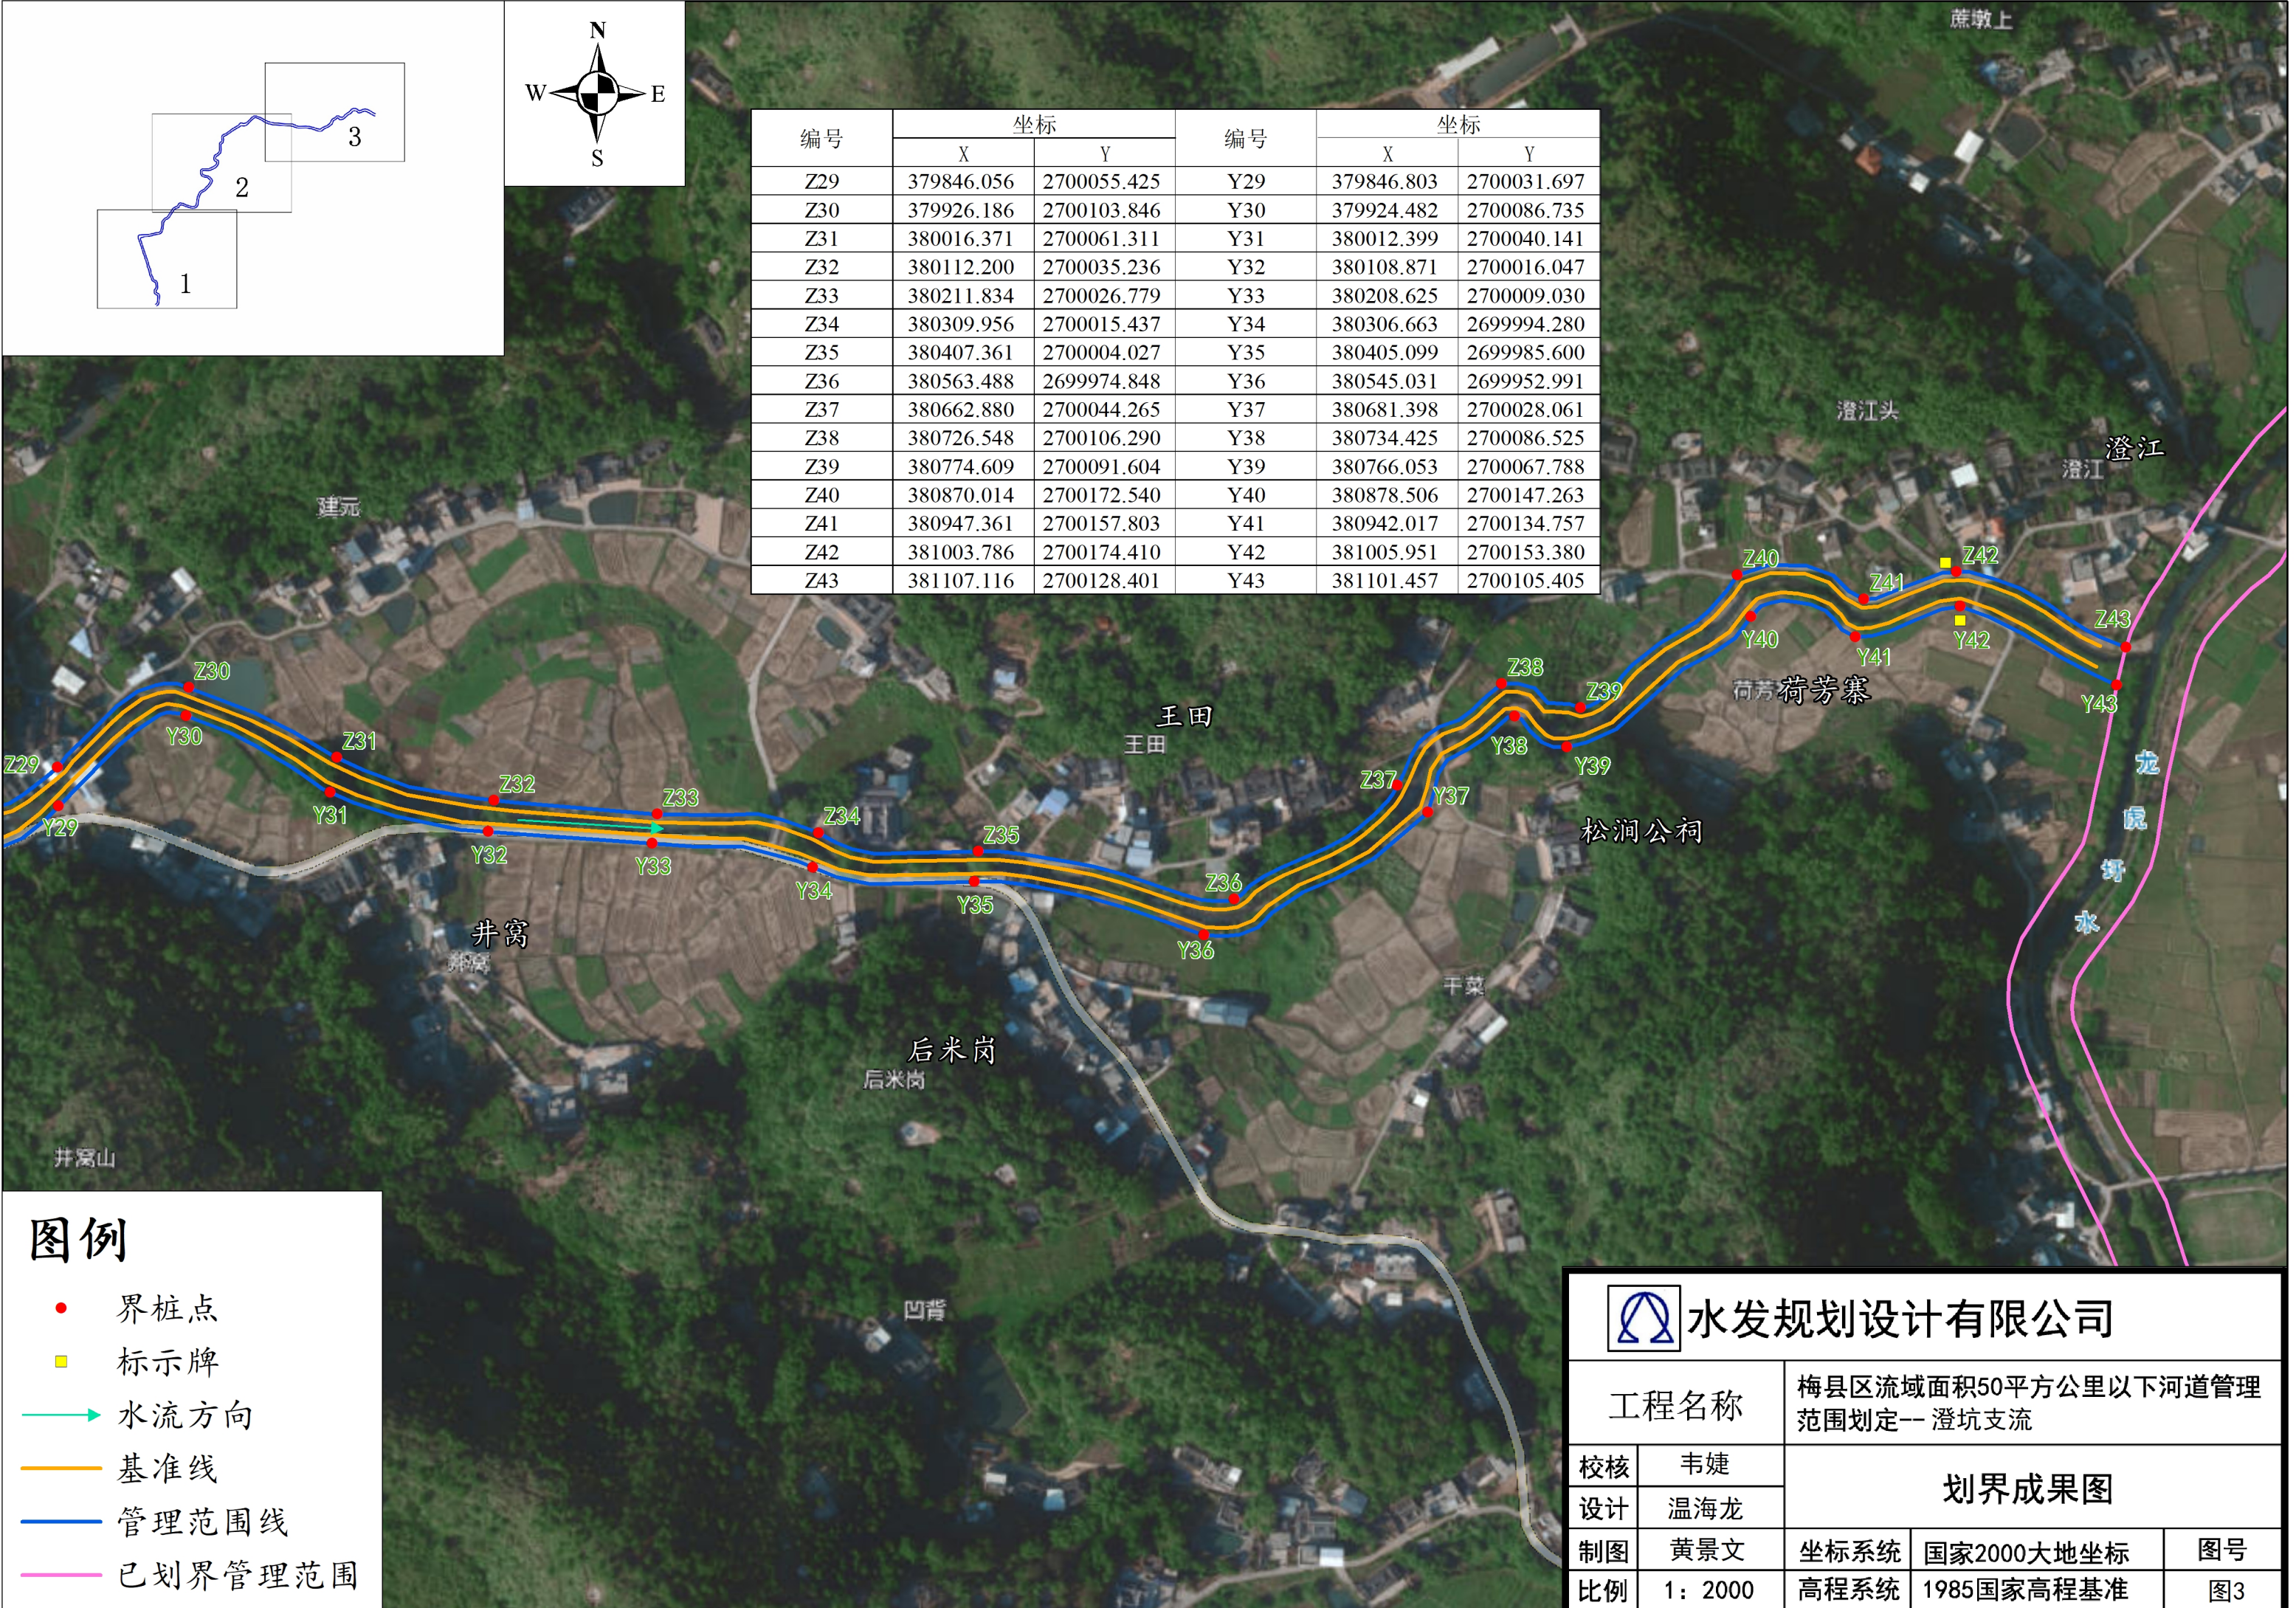

编号	坐标		编号	坐标	
	X	Y		X	Y
Z29	379846.056	2700055.425	Y29	379846.803	2700031.697
Z30	379926.186	2700103.846	Y30	379924.482	2700086.735
Z31	380016.371	2700061.311	Y31	380012.399	2700040.141
Z32	380112.200	2700035.236	Y32	380108.871	2700016.047
Z33	380211.834	2700026.779	Y33	380208.625	2700009.030
Z34	380309.956	2700015.437	Y34	380306.663	2699994.280
Z35	380407.361	2700004.027	Y35	380405.099	2699985.600
Z36	380563.488	2699974.848	Y36	380545.031	2699952.991
Z37	380662.880	2700044.265	Y37	380681.398	2700028.061
Z38	380726.548	2700106.290	Y38	380734.425	2700086.525
Z39	380774.609	2700091.604	Y39	380766.053	2700067.788
Z40	380870.014	2700172.540	Y40	380878.506	2700147.263
Z41	380947.361	2700157.803	Y41	380942.017	2700134.757
Z42	381003.786	2700174.410	Y42	381005.951	2700153.380
Z43	381107.116	2700128.401	Y43	381101.457	2700105.405

图例

界桩点

标示牌

水流方向

基准线

管理范围线

已划界管理范围

水发规划设计有限公司

工程名称

梅县区流域面积50平方公里以下河道管理范围划定--澄坑支流

校核

韦婕

设计

温海龙

制图

黄景文

比例

1: 2000

划界成果图

坐标系统

国家2000大地坐标

高程系统

1985国家高程基准

图号

图3