


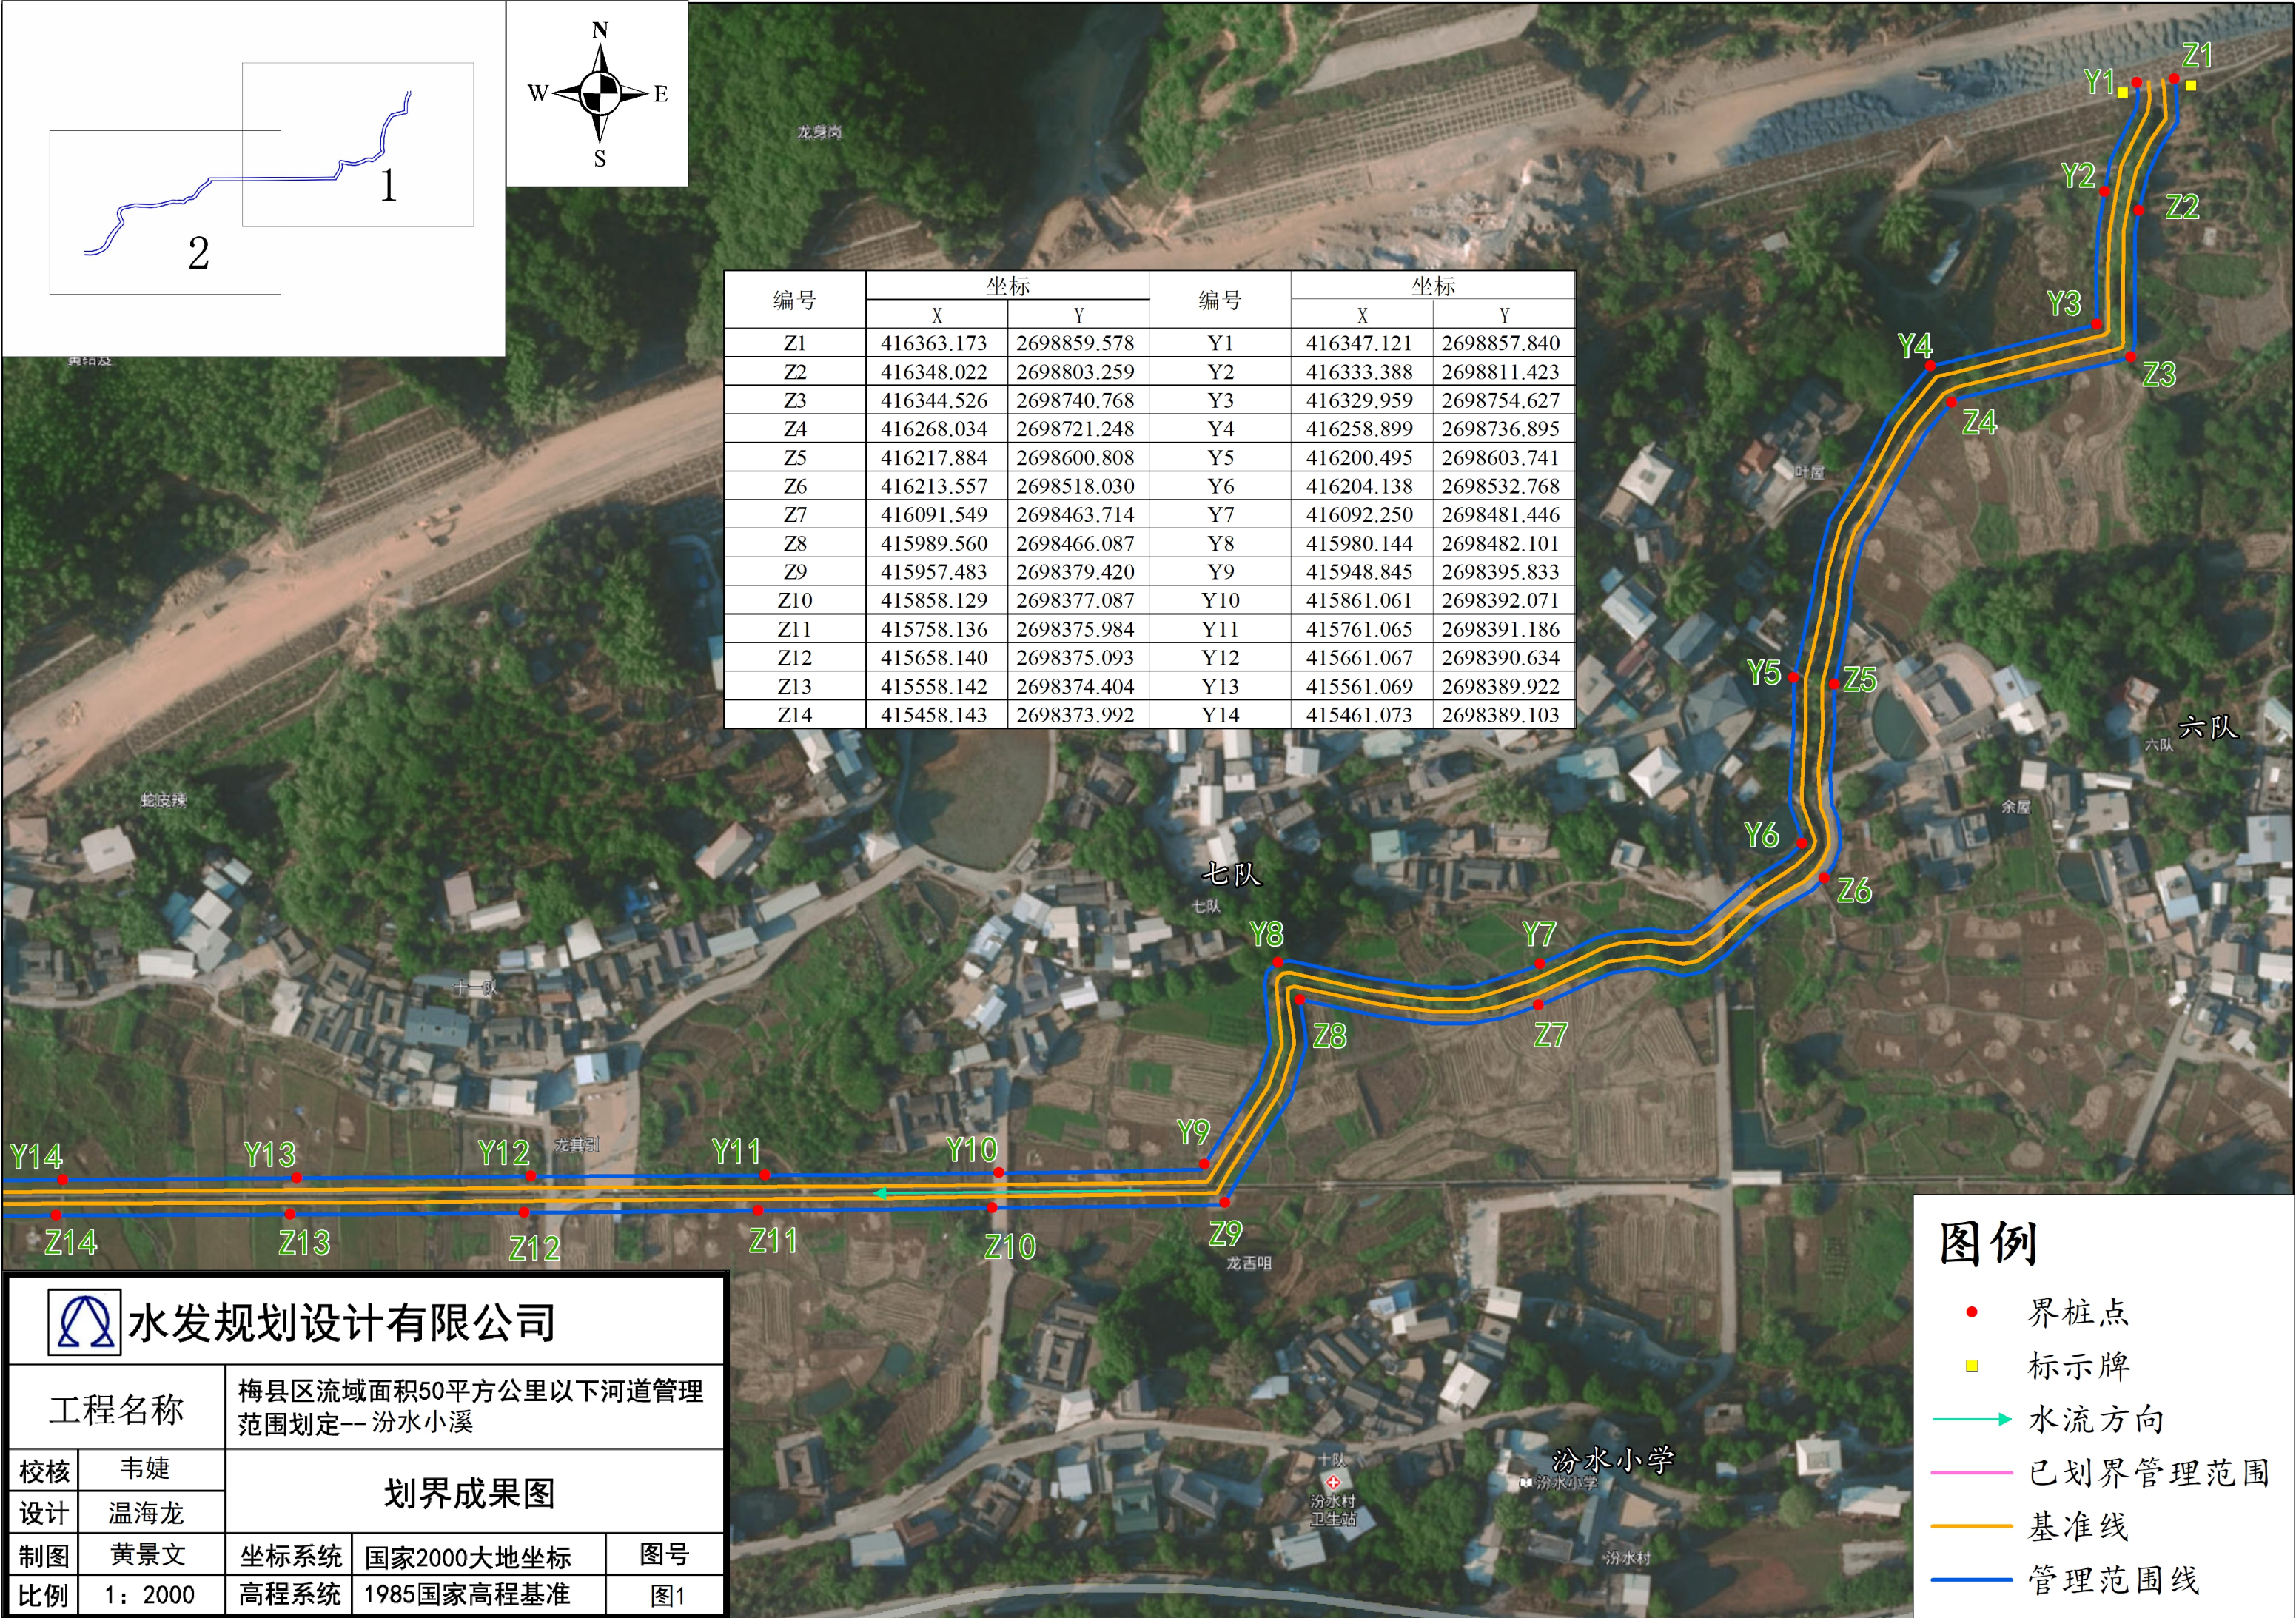

| 编号  | 坐标         |             | 编号  | 坐标         |             |
|-----|------------|-------------|-----|------------|-------------|
|     | X          | Y           |     | X          | Y           |
| Z1  | 416363.173 | 2698859.578 | Y1  | 416347.121 | 2698857.840 |
| Z2  | 416348.022 | 2698803.259 | Y2  | 416333.388 | 2698811.423 |
| Z3  | 416344.526 | 2698740.768 | Y3  | 416329.959 | 2698754.627 |
| Z4  | 416268.034 | 2698721.248 | Y4  | 416258.899 | 2698736.895 |
| Z5  | 416217.884 | 2698600.808 | Y5  | 416200.495 | 2698603.741 |
| Z6  | 416213.557 | 2698518.030 | Y6  | 416204.138 | 2698532.768 |
| Z7  | 416091.549 | 2698463.714 | Y7  | 416092.250 | 2698481.446 |
| Z8  | 415989.560 | 2698466.087 | Y8  | 415980.144 | 2698482.101 |
| Z9  | 415957.483 | 2698379.420 | Y9  | 415948.845 | 2698395.833 |
| Z10 | 415858.129 | 2698377.087 | Y10 | 415861.061 | 2698392.071 |
| Z11 | 415758.136 | 2698375.984 | Y11 | 415761.065 | 2698391.186 |
| Z12 | 415658.140 | 2698375.093 | Y12 | 415661.067 | 2698390.634 |
| Z13 | 415558.142 | 2698374.404 | Y13 | 415561.069 | 2698389.922 |
| Z14 | 415458.143 | 2698373.992 | Y14 | 415461.073 | 2698389.103 |



### 图例

- 界桩点
- 标示牌
- 水流方向
- 已划界管理范围
- 基准线
- 管理范围线



水发规划设计有限公司

工程名称

梅县区流域面积50平方公里以下河道管理范围划定——汾水小溪

校核

韦婕

设计

温海龙

制图

黄景文

比例

1: 2000

### 划界成果图

坐标系统


国家2000大地坐标

图号

高程系统

1985国家高程基准

图1

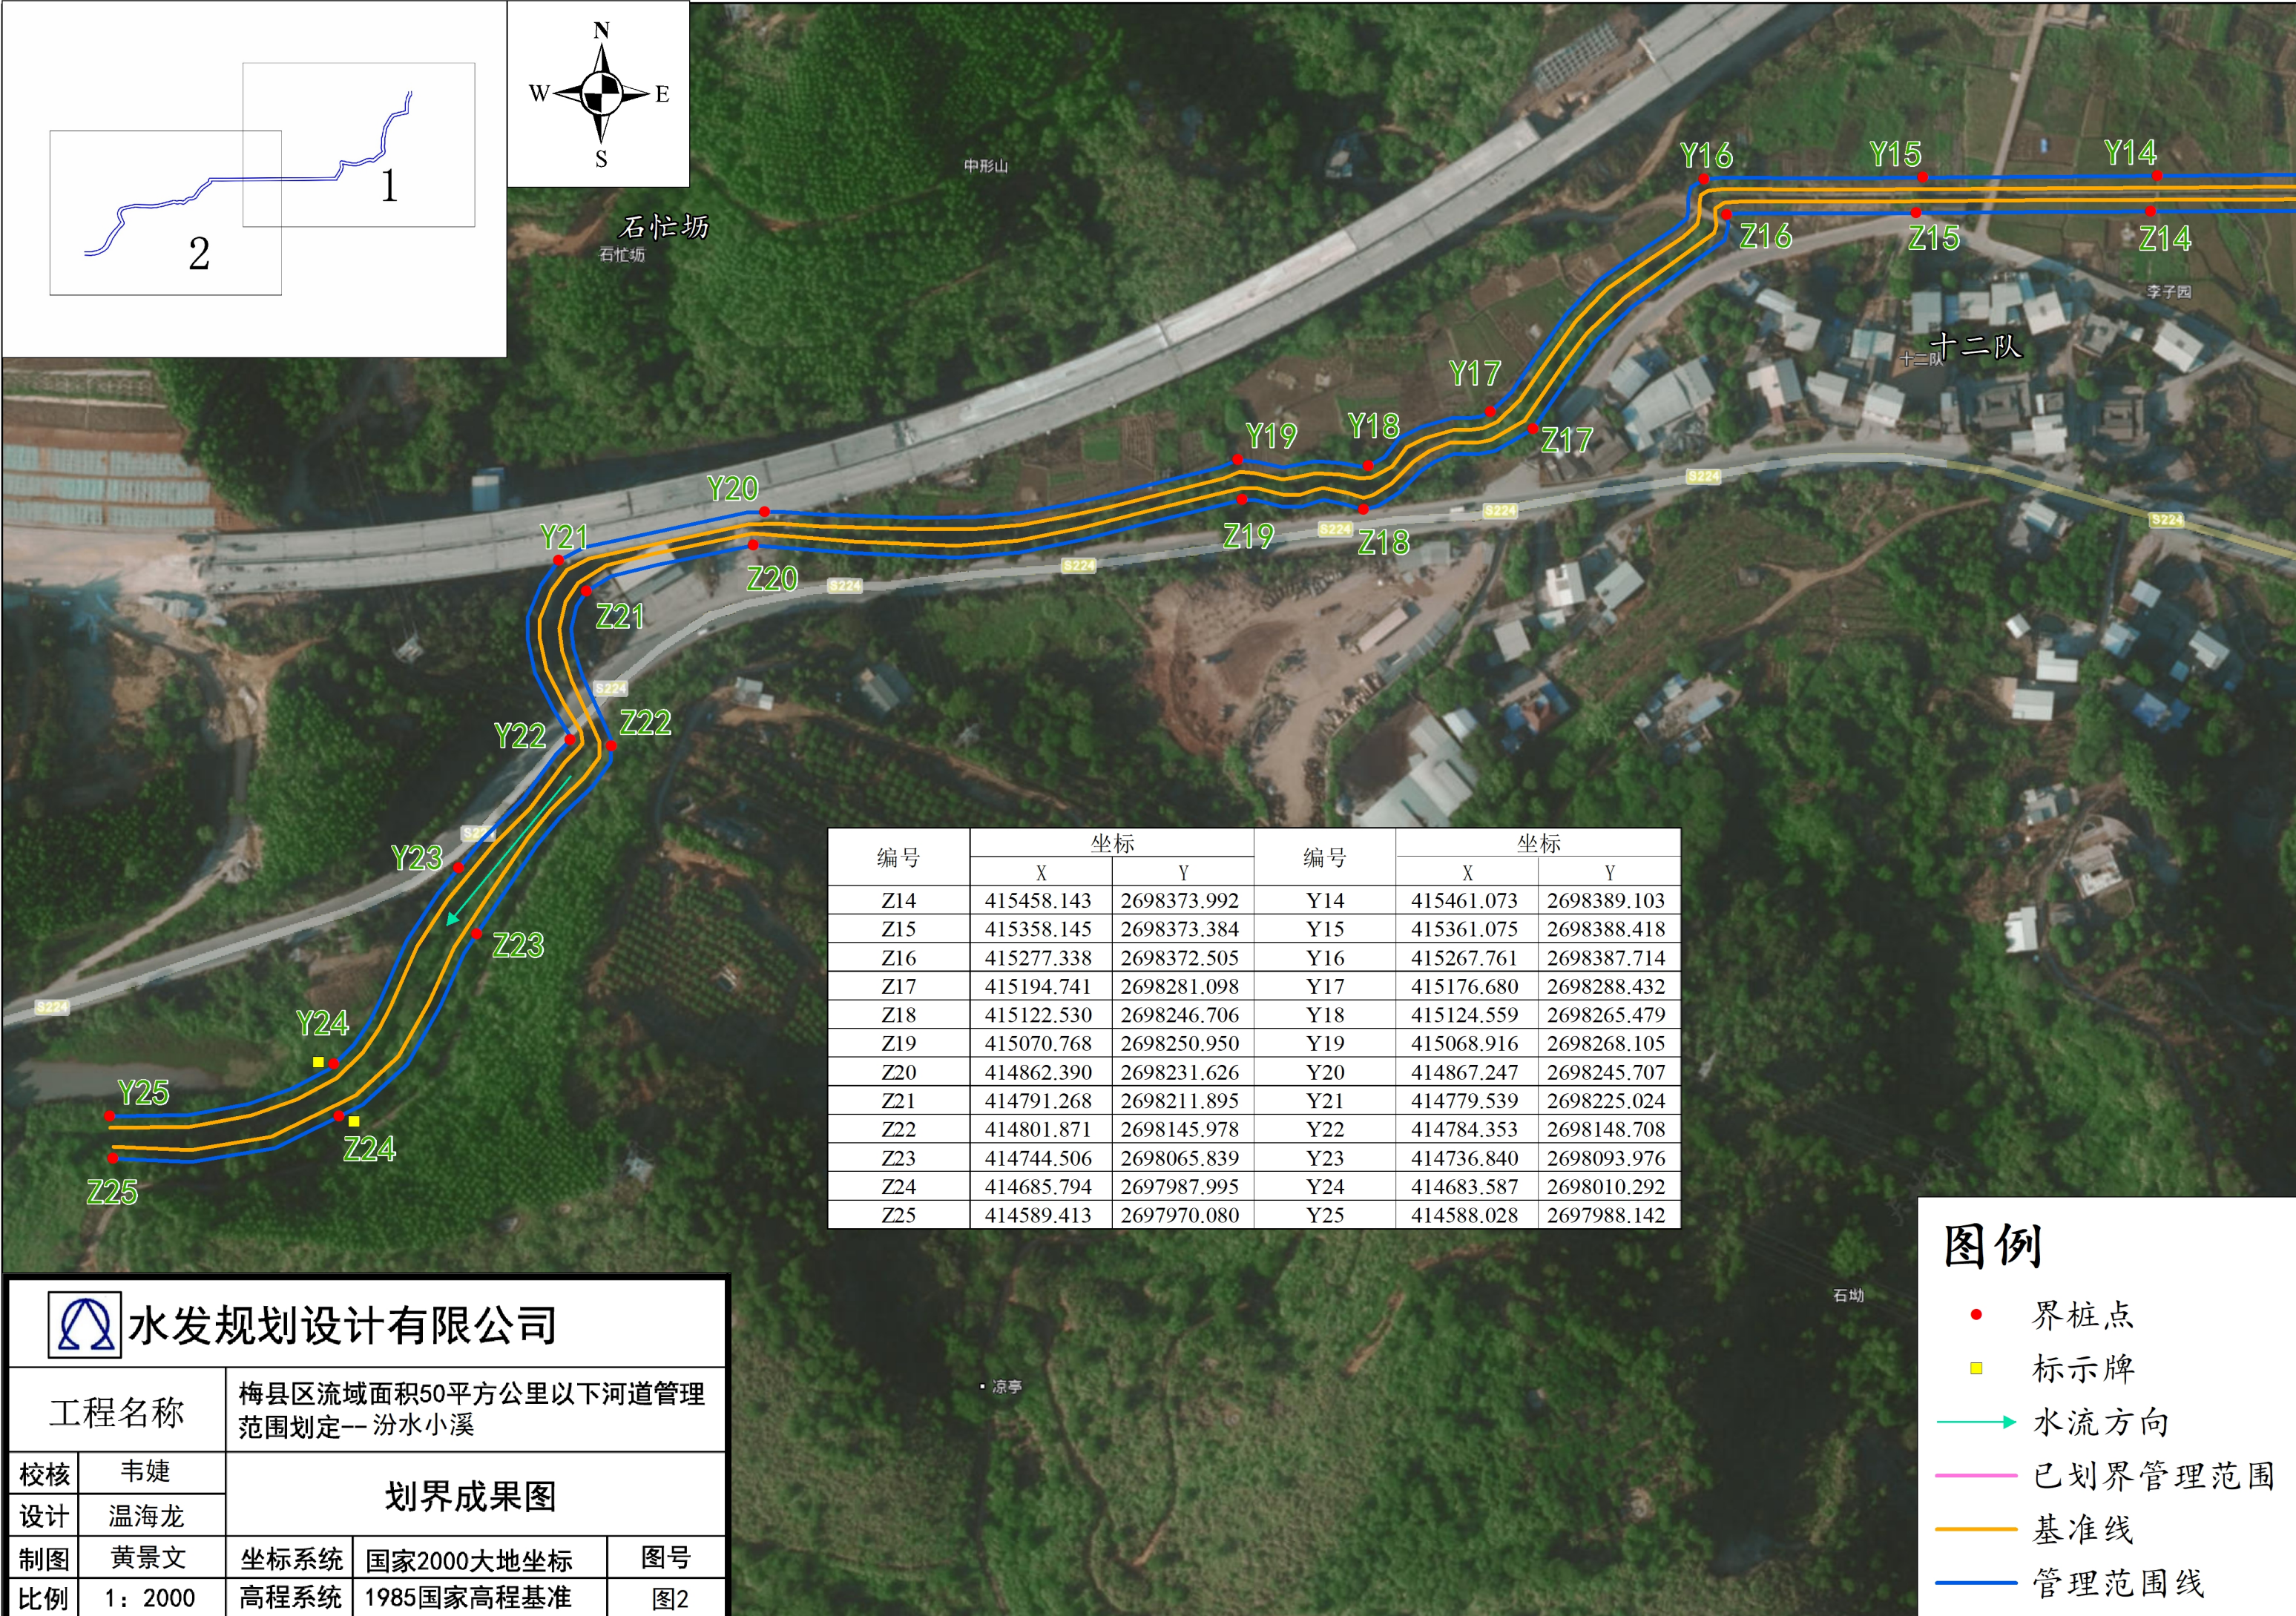

| 编号  | 坐标         |             | 编号  | 坐标         |             |
|-----|------------|-------------|-----|------------|-------------|
|     | X          | Y           |     | X          | Y           |
| Z14 | 415458.143 | 2698373.992 | Y14 | 415461.073 | 2698389.103 |
| Z15 | 415358.145 | 2698373.384 | Y15 | 415361.075 | 2698388.418 |
| Z16 | 415277.338 | 2698372.505 | Y16 | 415267.761 | 2698387.714 |
| Z17 | 415194.741 | 2698281.098 | Y17 | 415176.680 | 2698288.432 |
| Z18 | 415122.530 | 2698246.706 | Y18 | 415124.559 | 2698265.479 |
| Z19 | 415070.768 | 2698250.950 | Y19 | 415068.916 | 2698268.105 |
| Z20 | 414862.390 | 2698231.626 | Y20 | 414867.247 | 2698245.707 |
| Z21 | 414791.268 | 2698211.895 | Y21 | 414779.539 | 2698225.024 |
| Z22 | 414801.871 | 2698145.978 | Y22 | 414784.353 | 2698148.708 |
| Z23 | 414744.506 | 2698065.839 | Y23 | 414736.840 | 2698093.976 |
| Z24 | 414685.794 | 2697987.995 | Y24 | 414683.587 | 2698010.292 |
| Z25 | 414589.413 | 2697970.080 | Y25 | 414588.028 | 2697988.142 |

图例

- 界桩点
- 标示牌
- 水流方向
- 已划界管理范围
- 基准线
- 管理范围线



水发规划设计有限公司

工程名称

梅县区流域面积50平方公里以下河道管理范围划定——汾水小溪

校核

韦婕

设计

温海龙

制图

黄景文

比例

1: 2000

划界成果图

坐标系统

国家2000大地坐标

图号

高程系统

1985国家高程基准

图2