


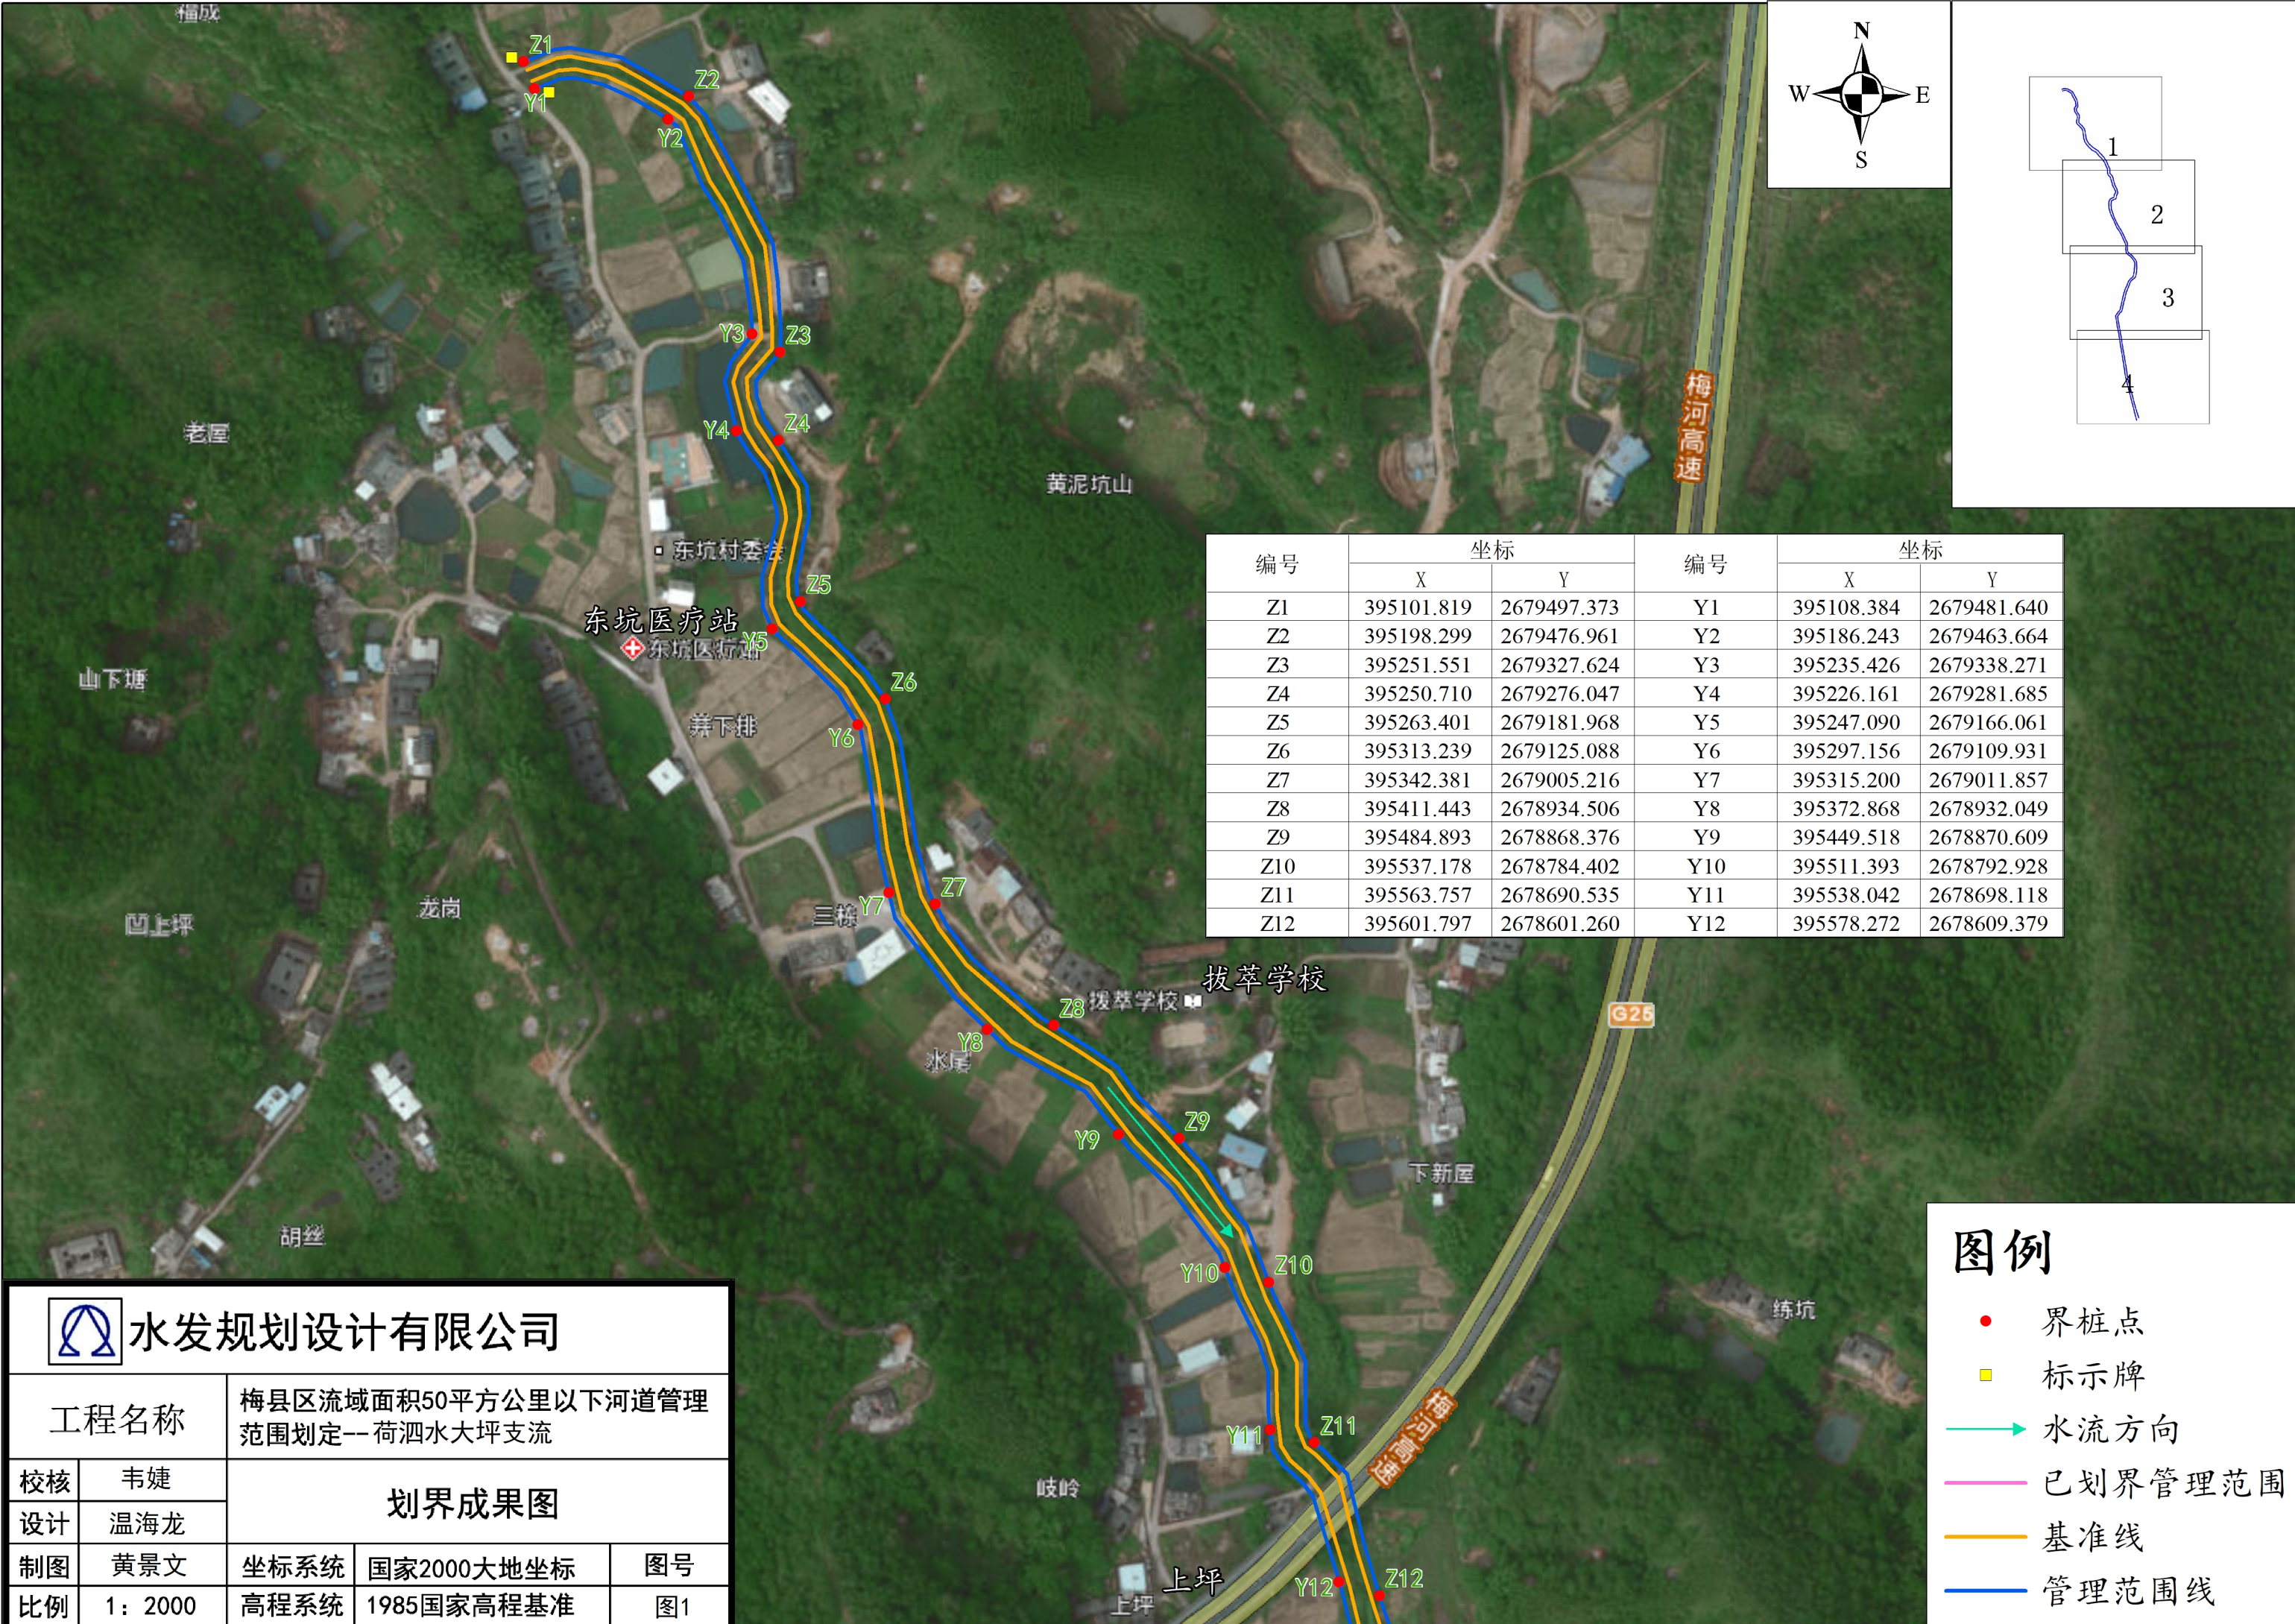


编号	坐标		编号	坐标	
	X	Y		X	Y
Z1	395101.819	2679497.373	Y1	395108.384	2679481.640
Z2	395198.299	2679476.961	Y2	395186.243	2679463.664
Z3	395251.551	2679327.624	Y3	395235.426	2679338.271
Z4	395250.710	2679276.047	Y4	395226.161	2679281.685
Z5	395263.401	2679181.968	Y5	395247.090	2679166.061
Z6	395313.239	2679125.088	Y6	395297.156	2679109.931
Z7	395342.381	2679005.216	Y7	395315.200	2679011.857
Z8	395411.443	2678934.506	Y8	395372.868	2678932.049
Z9	395484.893	2678868.376	Y9	395449.518	2678870.609
Z10	395537.178	2678784.402	Y10	395511.393	2678792.928
Z11	395563.757	2678690.535	Y11	395538.042	2678698.118
Z12	395601.797	2678601.260	Y12	395578.272	2678609.379

水发规划设计有限公司

工程名称		梅县区流域面积50平方公里以下河道管理范围划定--荷泗水大坪支流		
校核	韦婕	划界成果图		
设计	温海龙			
制图	黄景文	坐标系统	国家2000大地坐标	图号
比例	1: 2000	高程系统	1985国家高程基准	图1

图例

- 界桩点
- 标示牌
- 水流方向
- 已划界管理范围
- 基准线
- 管理范围线

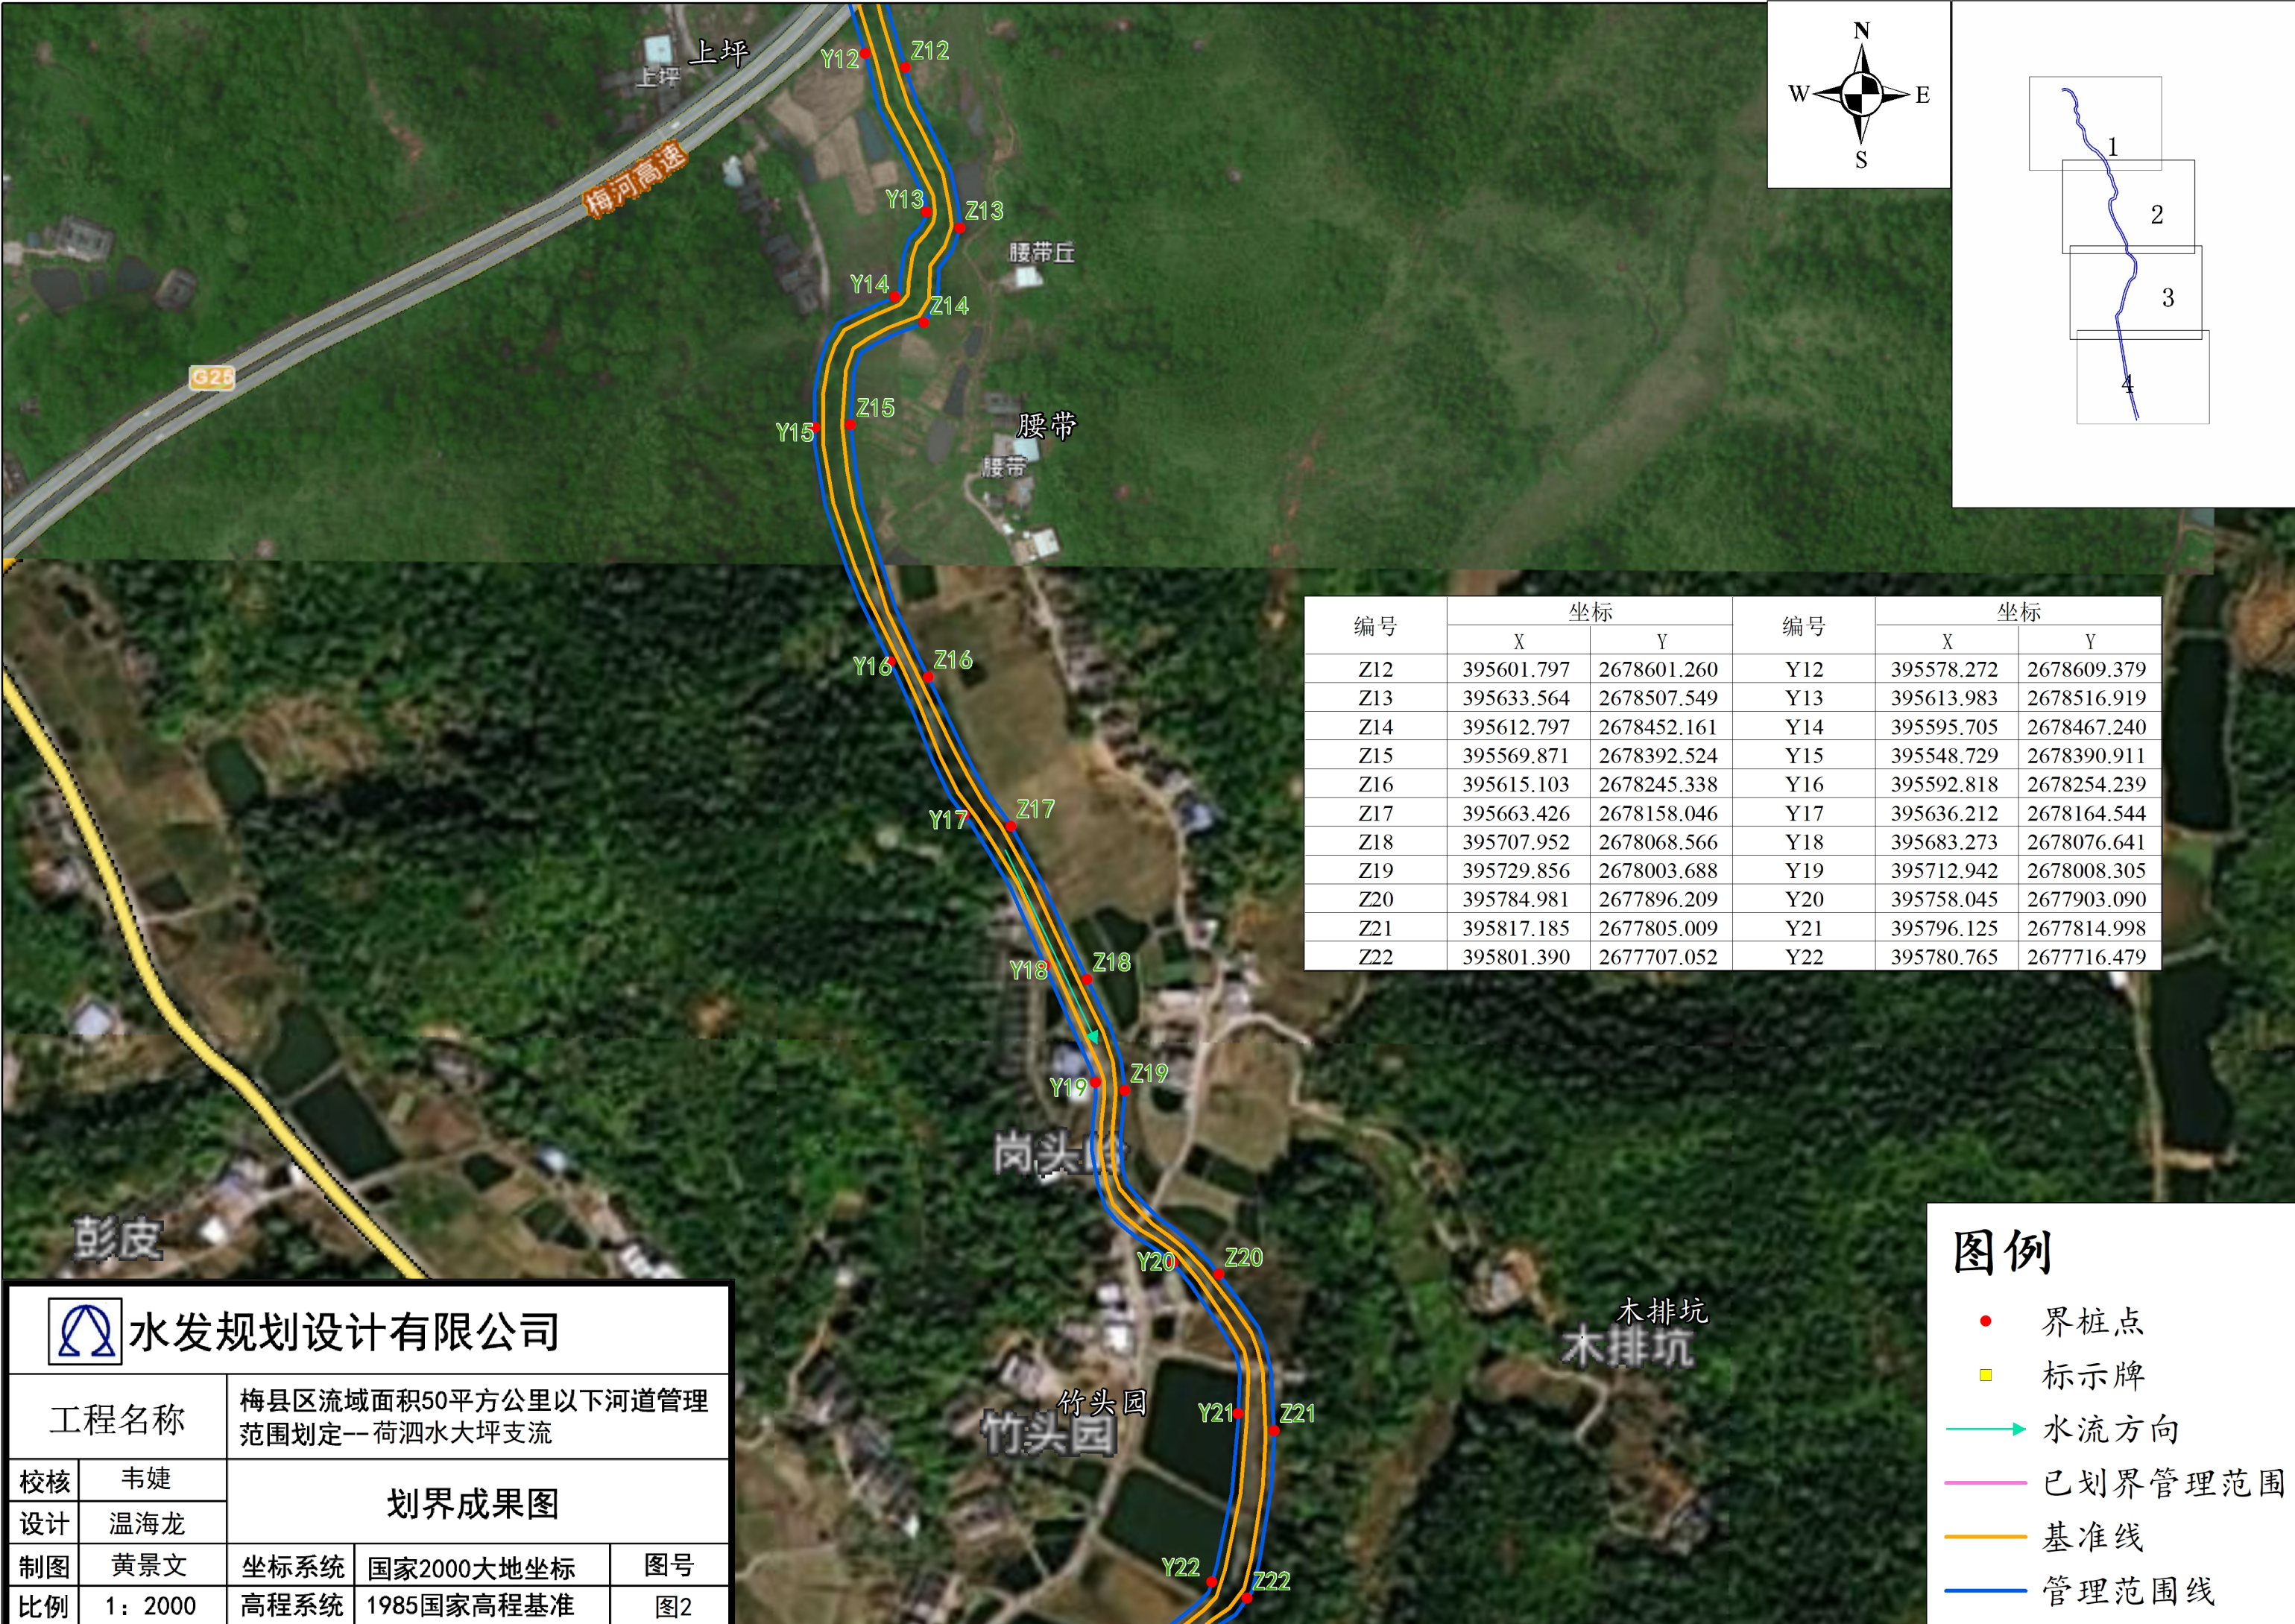

编号	坐标		编号	坐标	
	X	Y		X	Y
Z12	395601.797	2678601.260	Y12	395578.272	2678609.379
Z13	395633.564	2678507.549	Y13	395613.983	2678516.919
Z14	395612.797	2678452.161	Y14	395595.705	2678467.240
Z15	395569.871	2678392.524	Y15	395548.729	2678390.911
Z16	395615.103	2678245.338	Y16	395592.818	2678254.239
Z17	395663.426	2678158.046	Y17	395636.212	2678164.544
Z18	395707.952	2678068.566	Y18	395683.273	2678076.641
Z19	395729.856	2678003.688	Y19	395712.942	2678008.305
Z20	395784.981	2677896.209	Y20	395758.045	2677903.090
Z21	395817.185	2677805.009	Y21	395796.125	2677814.998
Z22	395801.390	2677707.052	Y22	395780.765	2677716.479



水发规划设计有限公司

工程名称		梅县区流域面积50平方公里以下河道管理范围划定--荷泗水大坪支流		
校核	韦婕	划界成果图		
设计	温海龙			
制图	黄景文	坐标系统	国家2000大地坐标	图号
比例	1: 2000	高程系统	1985国家高程基准	图2

图例

界桩点



标示牌

水流方向

已划界管理范围

基准线

管理范围线

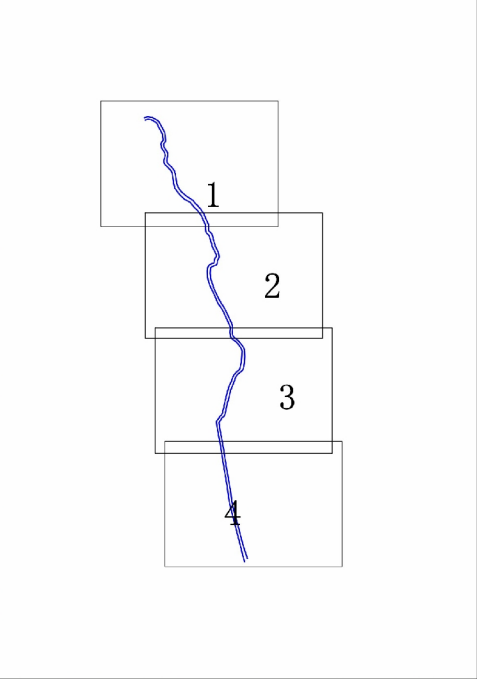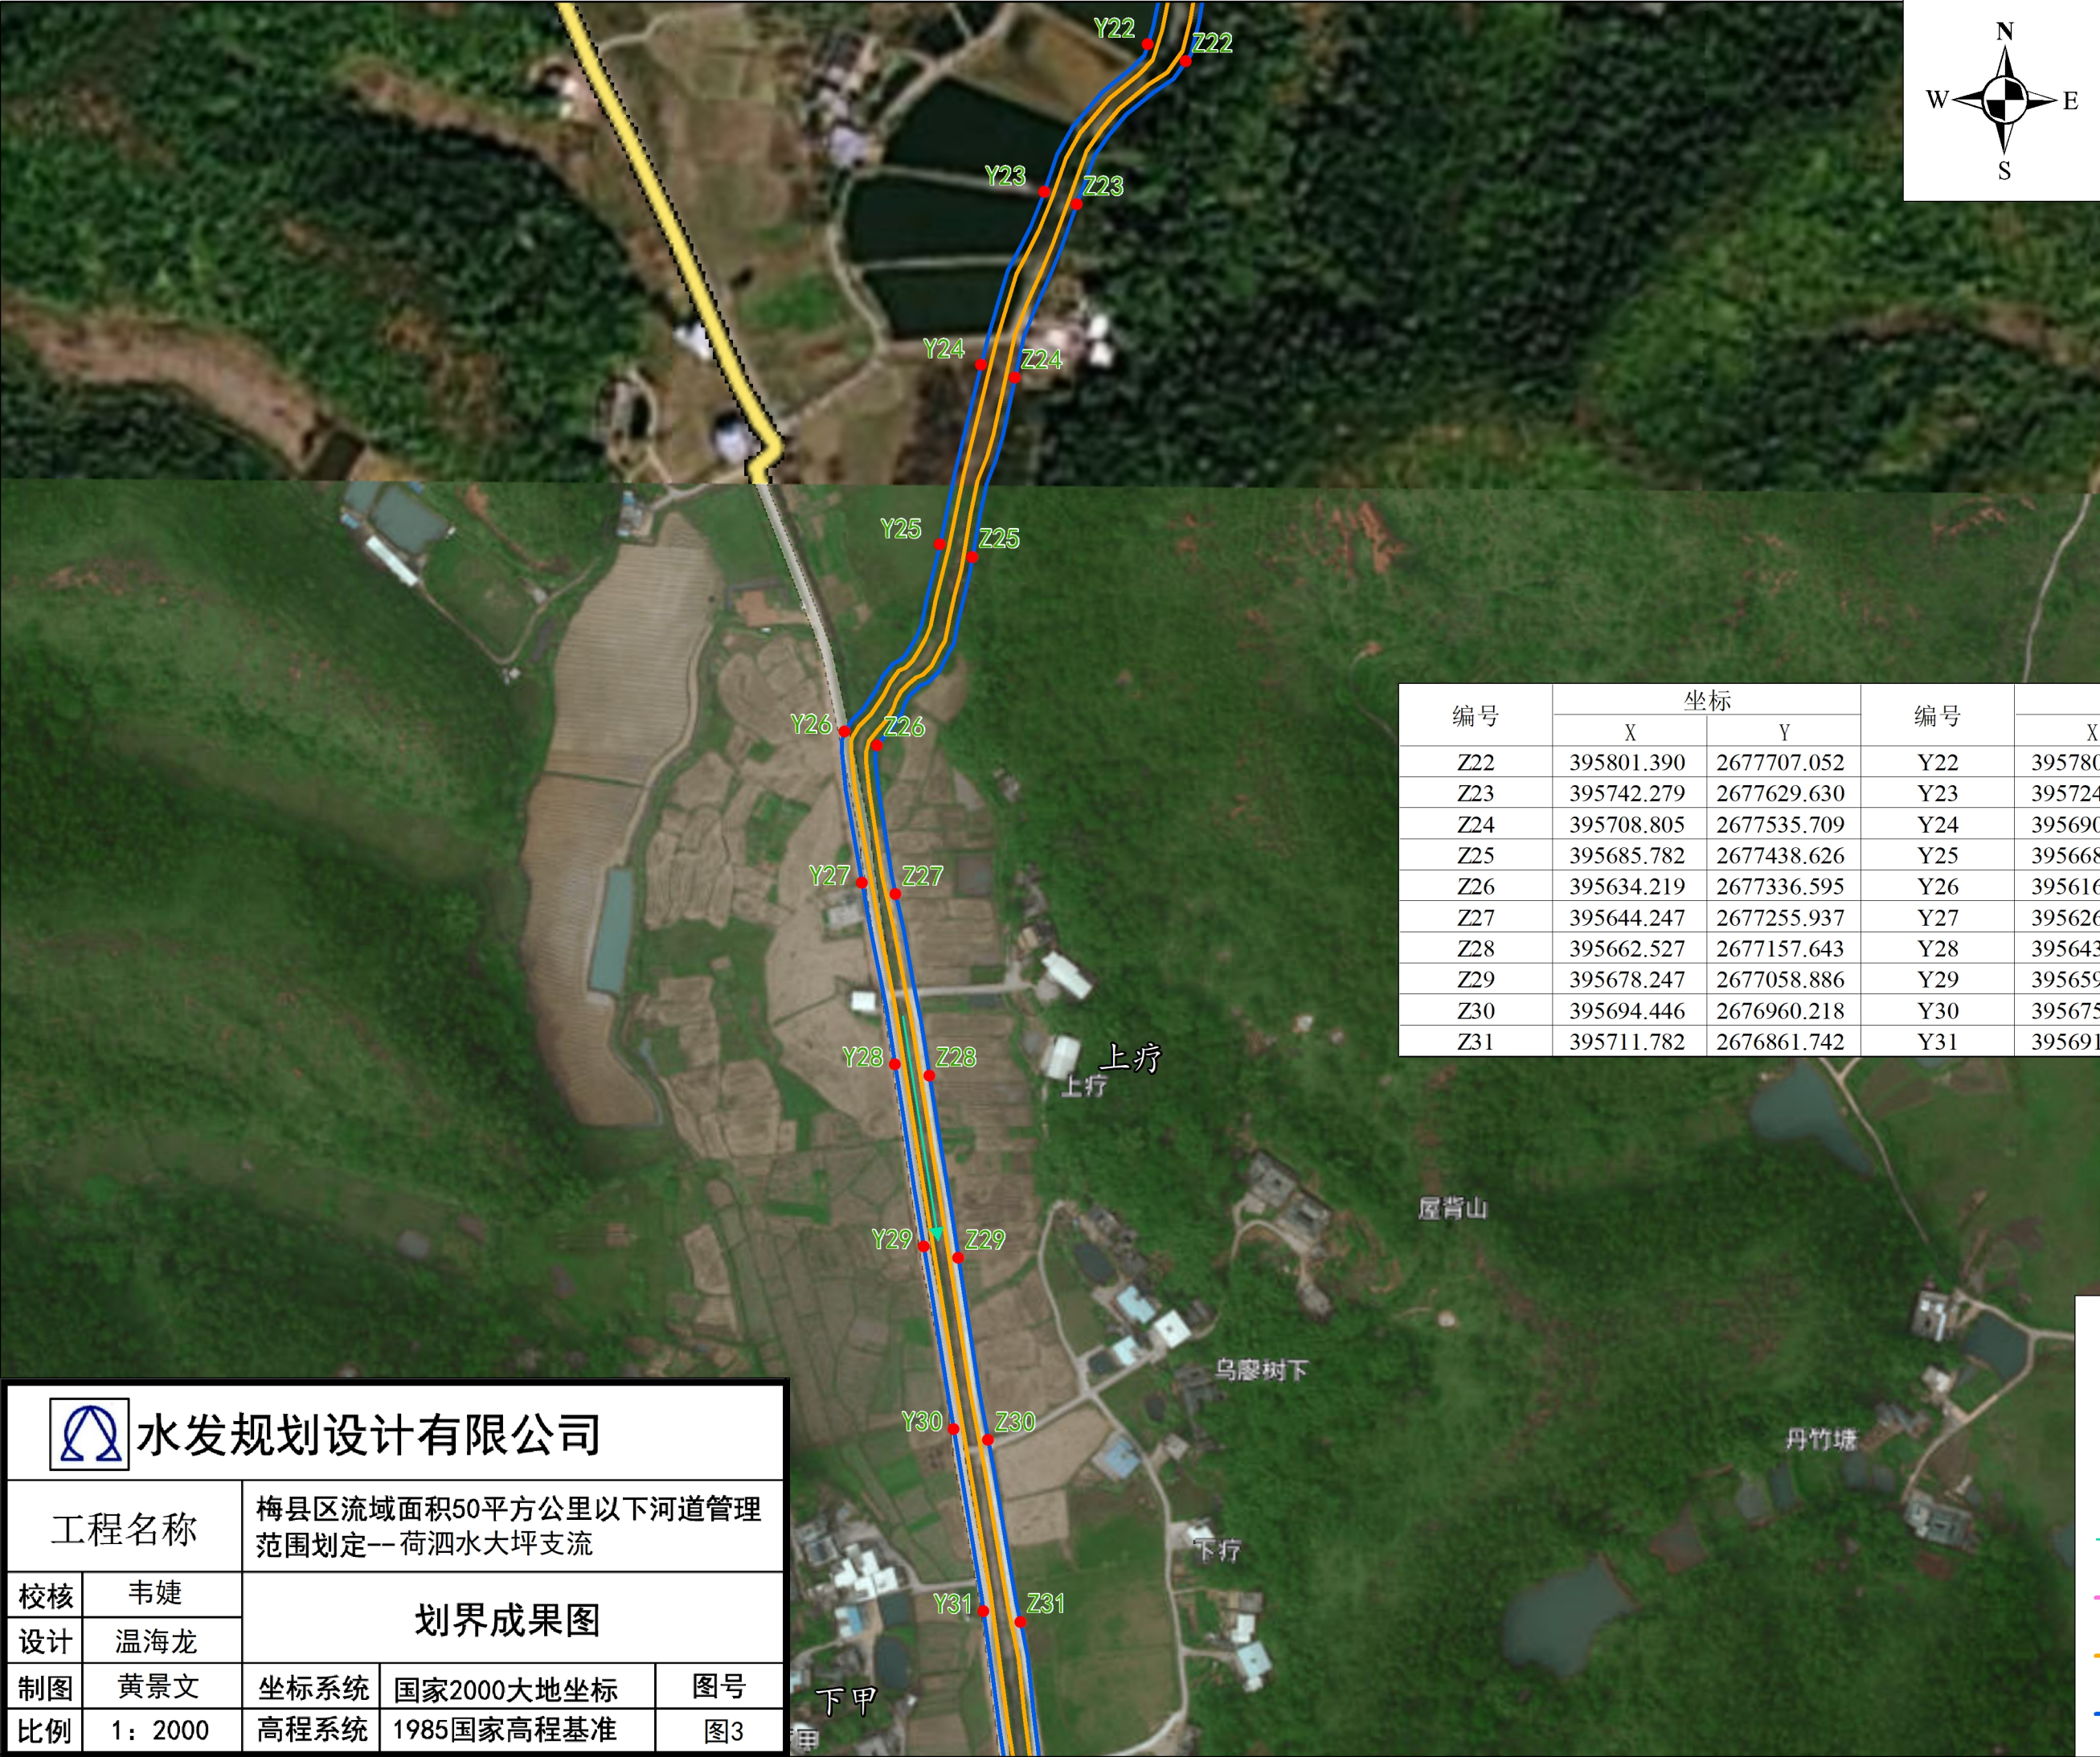

编号	坐标		编号	坐标	
	X	Y		X	Y
Z22	395801.390	2677707.052	Y22	395780.765	2677716.479
Z23	395742.279	2677629.630	Y23	395724.742	2677636.374
Z24	395708.805	2677535.709	Y24	395690.418	2677542.858
Z25	395685.782	2677438.626	Y25	395668.119	2677445.393
Z26	395634.219	2677336.595	Y26	395616.443	2677344.046
Z27	395644.247	2677255.937	Y27	395626.077	2677262.128
Z28	395662.527	2677157.643	Y28	395643.809	2677163.730
Z29	395678.247	2677058.886	Y29	395659.442	2677064.960
Z30	395694.446	2676960.218	Y30	395675.623	2676966.279
Z31	395711.782	2676861.742	Y31	395691.841	2676867.606



水发规划设计有限公司

工程名称		梅县区流域面积50平方公里以下河道管理范围划定-- 荷泗水大坪支流		
校核	韦婕	划界成果图		
设计	温海龙			
制图	黄景文	坐标系统	国家2000大地坐标	图号
比例	1: 2000	高程系统	1985国家高程基准	图3

图例

界桩点

标示牌

水流方向

已划界管理范围

基准线

管理范围线



编号	坐标		编号	坐标	
	X	Y		X	Y
Z30	395694.446	2676960.218	Y30	395675.623	2676966.279
Z31	395711.782	2676861.742	Y31	395691.841	2676867.606
Z32	395726.035	2676762.858	Y32	395706.051	2676768.637
Z33	395749.604	2676665.718	Y33	395729.326	2676671.401
Z34	395775.752	2676569.210	Y34	395755.169	2676574.798
Z35	395800.975	2676472.449	Y35	395779.485	2676477.800
Z36	395835.078	2676365.084	Y36	395814.715	2676341.427



水发规划设计有限公司

工程名称		梅县区流域面积50平方公里以下河道管理范围划定--荷泗水大坪支流		
校核	韦婕	划界成果图		
设计	温海龙			
制图	黄景文	坐标系统	国家2000大地坐标	图号
比例	1: 2000	高程系统	1985国家高程基准	图4

图例

界桩点

标示牌

水流方向

已划界管理范围

基准线

管理范围线