


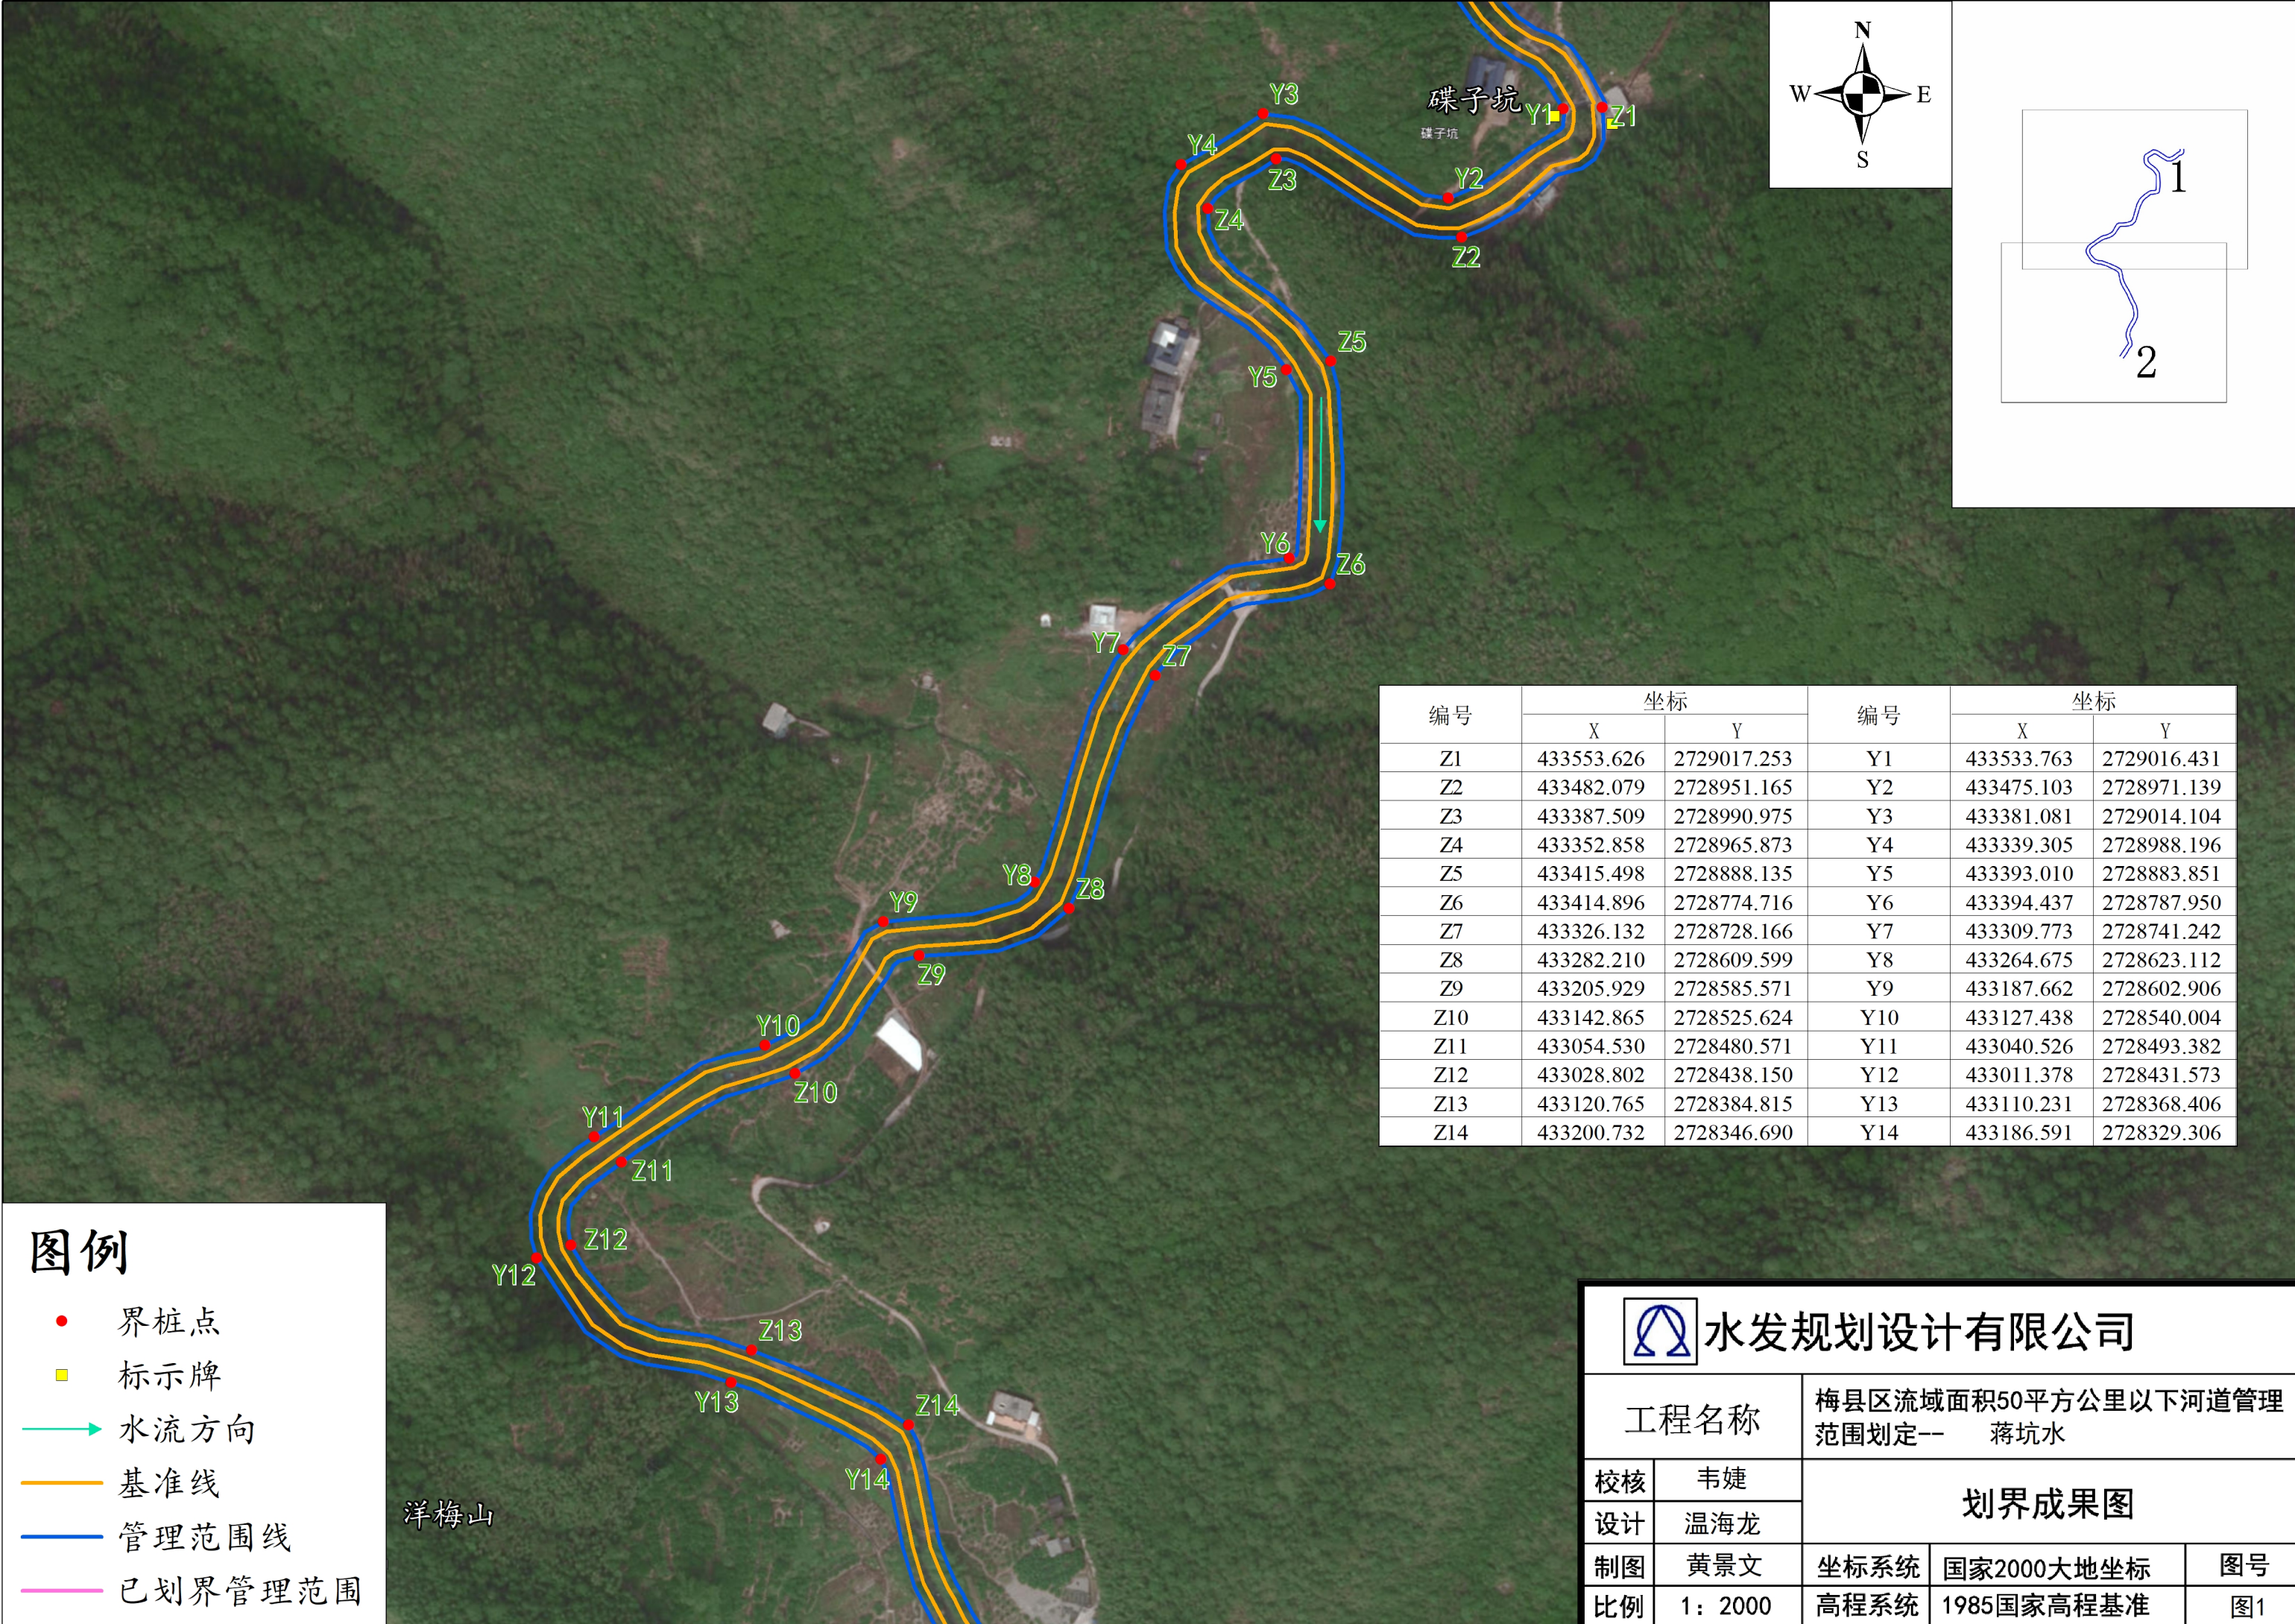

图例




- 界桩点
- 标示牌
- ➡ 水流方向
- 基准线
- 管理范围线
- 已划界管理范围

编号	坐标		编号	坐标	
	X	Y		X	Y
Z1	433553.626	2729017.253	Y1	433533.763	2729016.431
Z2	433482.079	2728951.165	Y2	433475.103	2728971.139
Z3	433387.509	2728990.975	Y3	433381.081	2729014.104
Z4	433352.858	2728965.873	Y4	433339.305	2728988.196
Z5	433415.498	2728888.135	Y5	433393.010	2728883.851
Z6	433414.896	2728774.716	Y6	433394.437	2728787.950
Z7	433326.132	2728728.166	Y7	433309.773	2728741.242
Z8	433282.210	2728609.599	Y8	433264.675	2728623.112
Z9	433205.929	2728585.571	Y9	433187.662	2728602.906
Z10	433142.865	2728525.624	Y10	433127.438	2728540.004
Z11	433054.530	2728480.571	Y11	433040.526	2728493.382
Z12	433028.802	2728438.150	Y12	433011.378	2728431.573
Z13	433120.765	2728384.815	Y13	433110.231	2728368.406
Z14	433200.732	2728346.690	Y14	433186.591	2728329.306



水发规划设计有限公司

工程名称		梅县区流域面积50平方公里以下河道管理范围划定——蒋坑水		
校核	韦婕	划界成果图		
设计	温海龙			
制图	黄景文	坐标系统	国家2000大地坐标	图号
比例	1：2000	高程系统	1985国家高程基准	图1

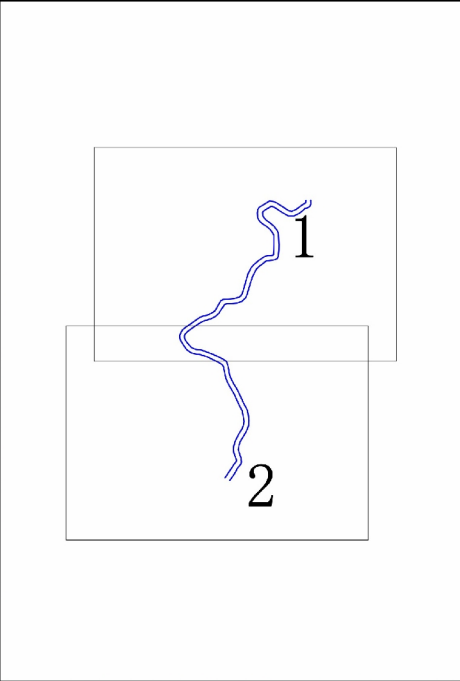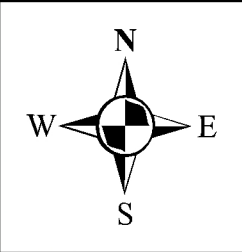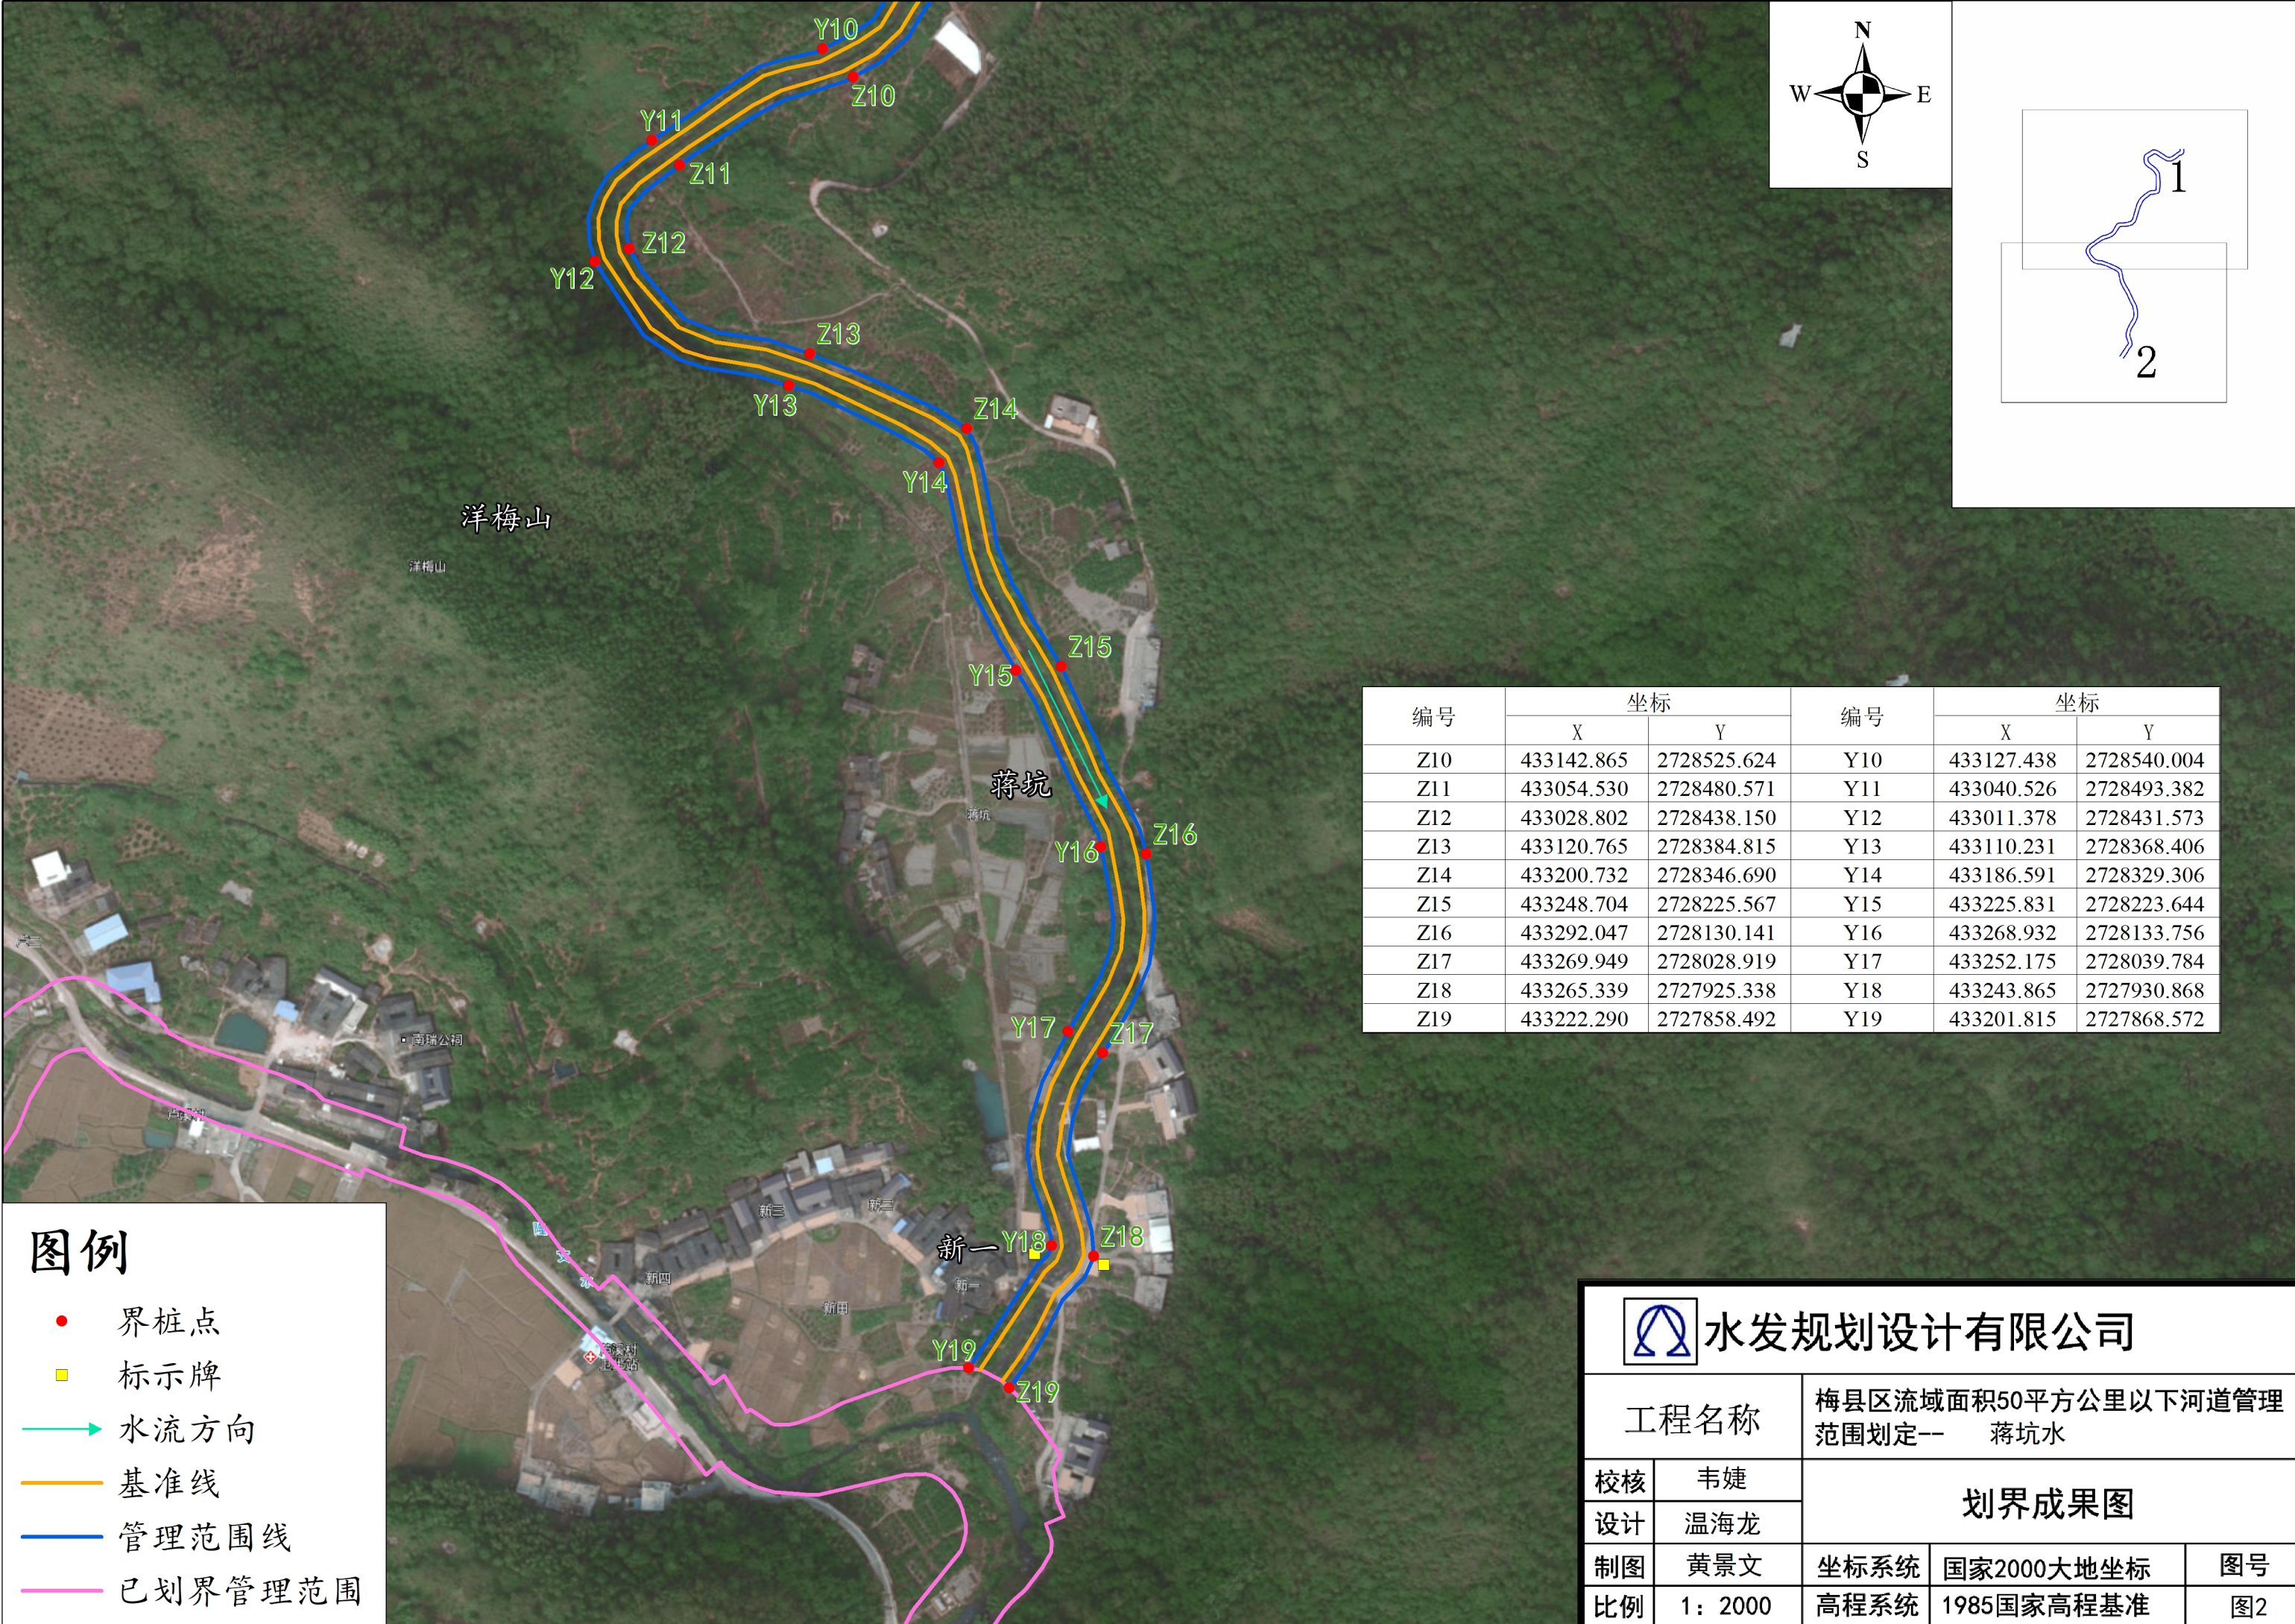

编号	坐标		编号	坐标	
	X	Y		X	Y
Z10	433142.865	2728525.624	Y10	433127.438	2728540.004
Z11	433054.530	2728480.571	Y11	433040.526	2728493.382
Z12	433028.802	2728438.150	Y12	433011.378	2728431.573
Z13	433120.765	2728384.815	Y13	433110.231	2728368.406
Z14	433200.732	2728346.690	Y14	433186.591	2728329.306
Z15	433248.704	2728225.567	Y15	433225.831	2728223.644
Z16	433292.047	2728130.141	Y16	433268.932	2728133.756
Z17	433269.949	2728028.919	Y17	433252.175	2728039.784
Z18	433265.339	2727925.338	Y18	433243.865	2727930.868
Z19	433222.290	2727858.492	Y19	433201.815	2727868.572

图例

- 界桩点
- 标示牌
- 水流方向
- 基准线
- 管理范围线
- 已划界管理范围



水发规划设计有限公司

工程名称		梅县区流域面积50平方公里以下河道管理范围划定——蒋坑水		
校核	韦婕	划界成果图		
设计	温海龙			
制图	黄景文	坐标系统	国家2000大地坐标	图号
比例	1：2000	高程系统	1985国家高程基准	图2