


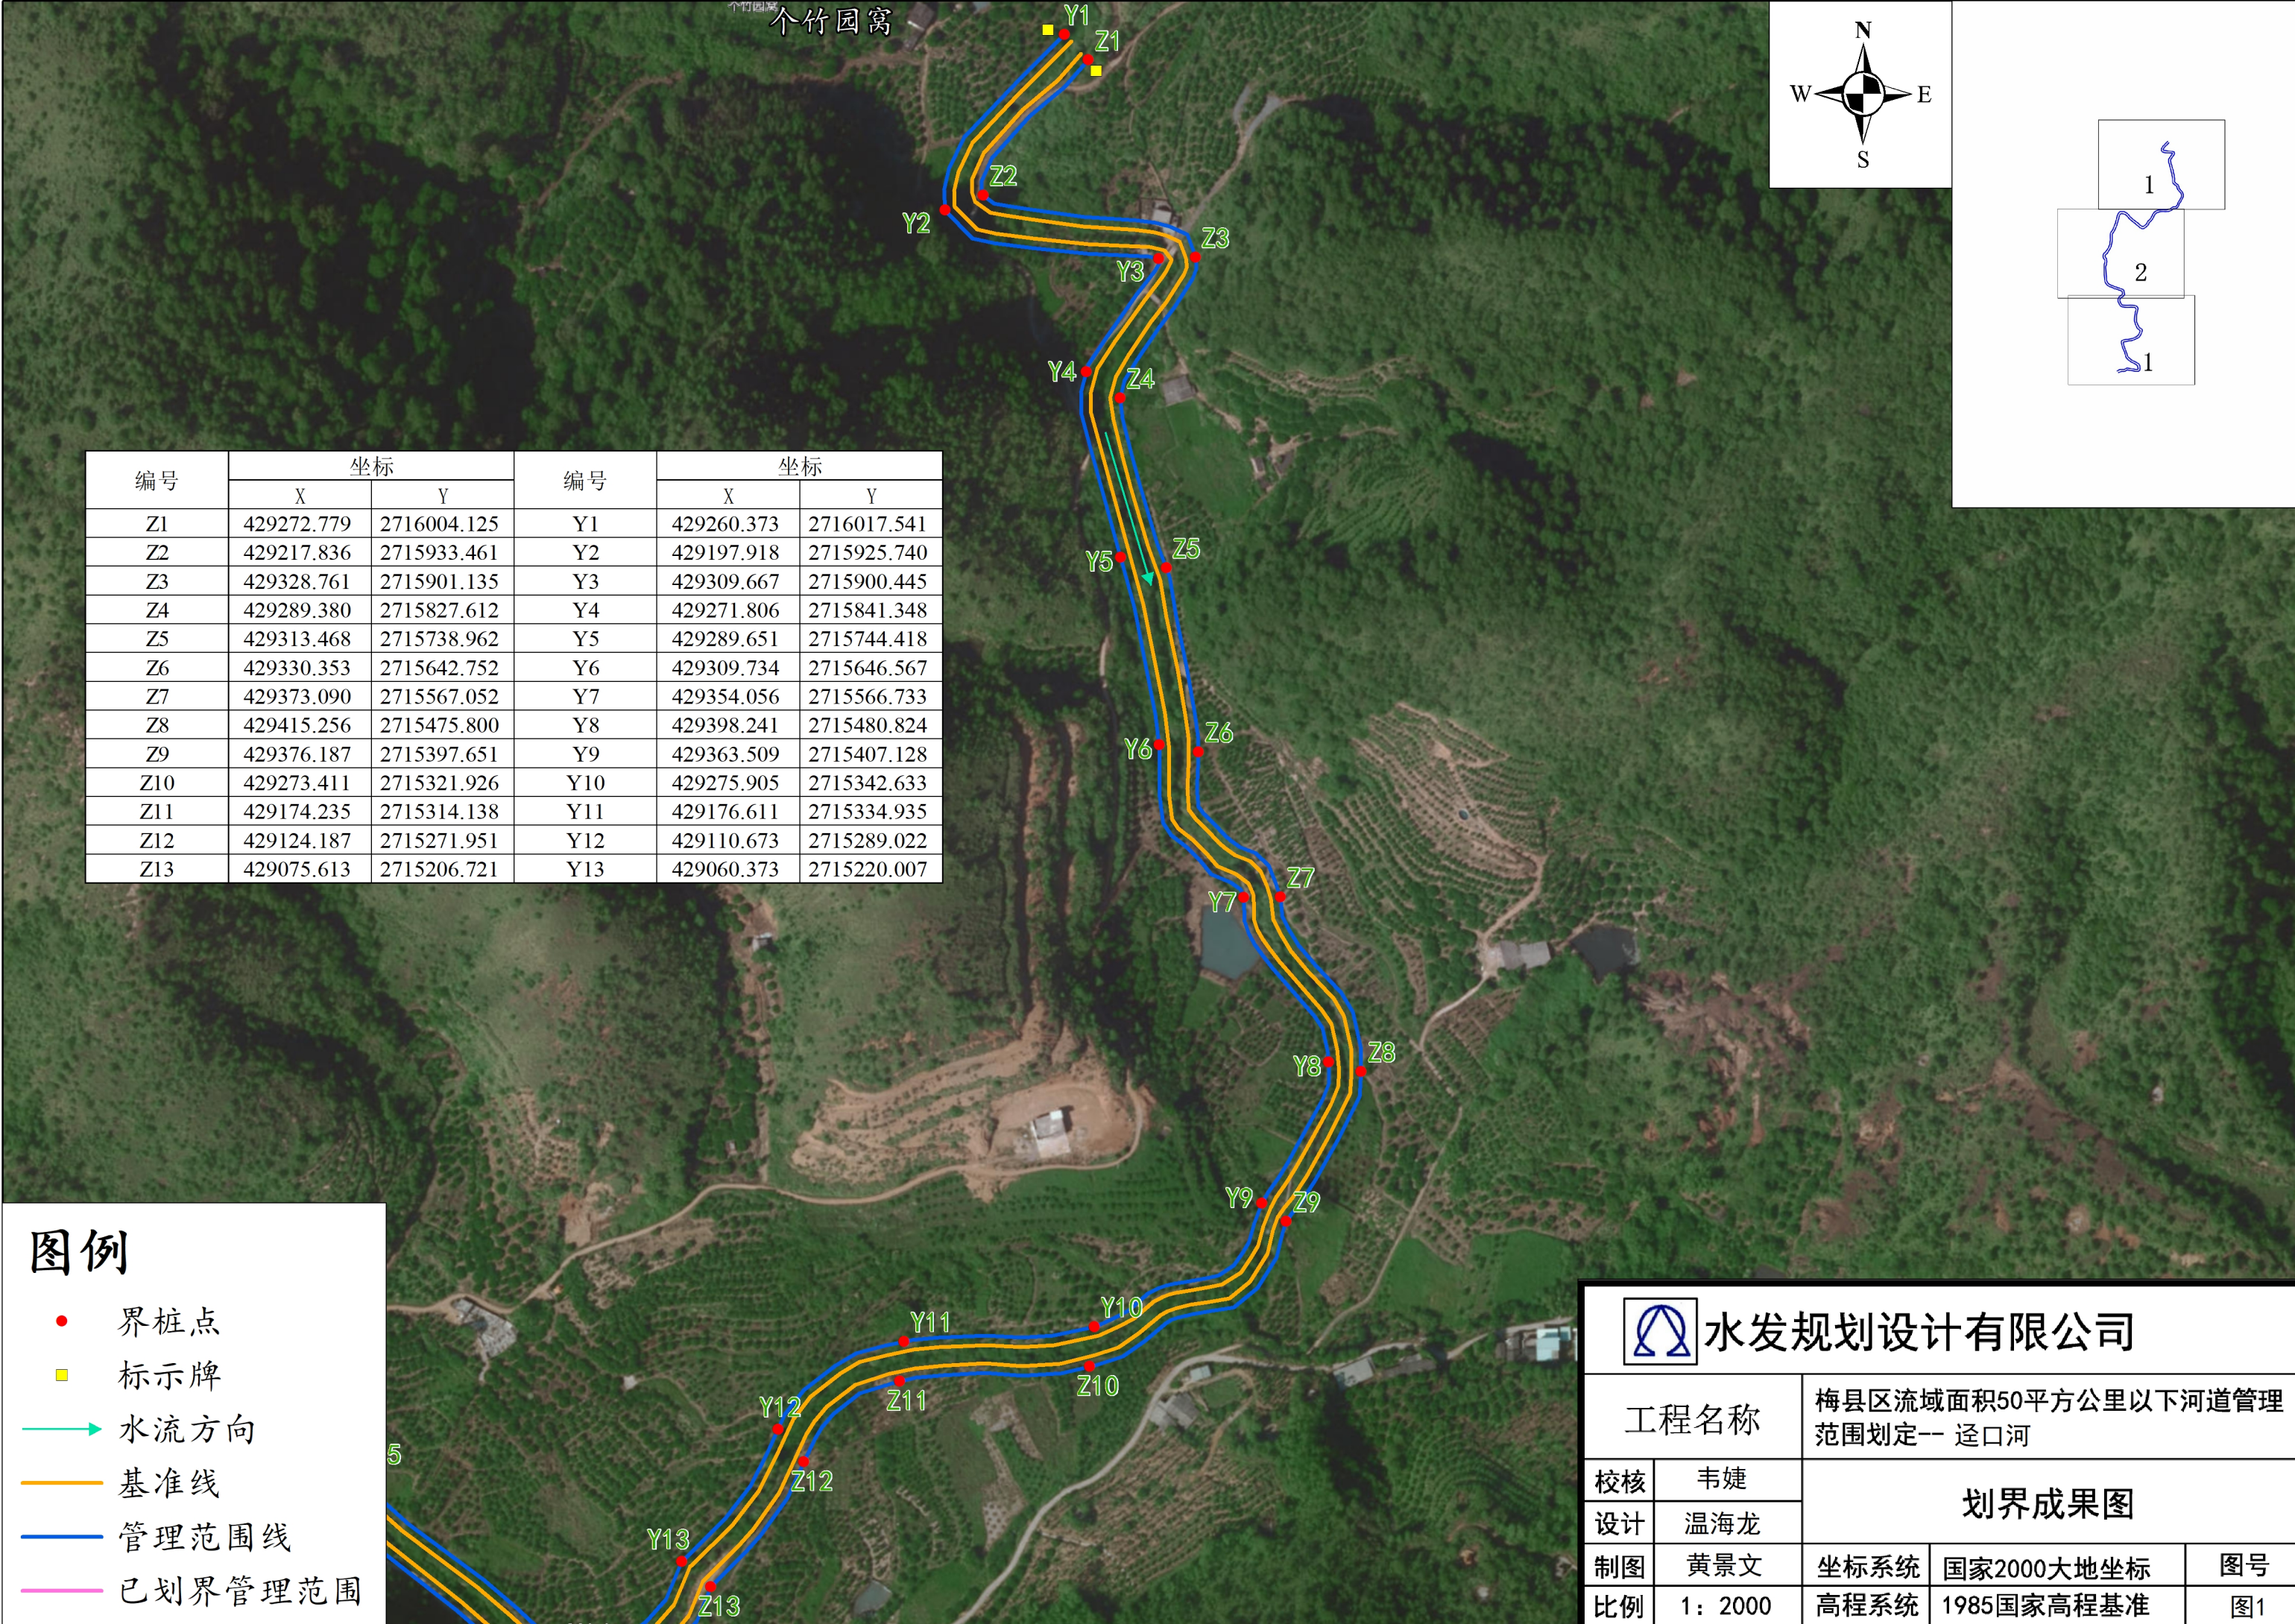




个竹园窝

编号	坐标		编号	坐标	
	X	Y		X	Y
Z1	429272.779	2716004.125	Y1	429260.373	2716017.541
Z2	429217.836	2715933.461	Y2	429197.918	2715925.740
Z3	429328.761	2715901.135	Y3	429309.667	2715900.445
Z4	429289.380	2715827.612	Y4	429271.806	2715841.348
Z5	429313.468	2715738.962	Y5	429289.651	2715744.418
Z6	429330.353	2715642.752	Y6	429309.734	2715646.567
Z7	429373.090	2715567.052	Y7	429354.056	2715566.733
Z8	429415.256	2715475.800	Y8	429398.241	2715480.824
Z9	429376.187	2715397.651	Y9	429363.509	2715407.128
Z10	429273.411	2715321.926	Y10	429275.905	2715342.633
Z11	429174.235	2715314.138	Y11	429176.611	2715334.935
Z12	429124.187	2715271.951	Y12	429110.673	2715289.022
Z13	429075.613	2715206.721	Y13	429060.373	2715220.007

图例

- 界桩点
- 标示牌
- ➡ 水流方向
- 基准线
- 管理范围线
- 已划界管理范围

 水发规划设计有限公司				
工程名称		梅县区流域面积50平方公里以下河道管理范围划定——迳口河		
校核	韦婕	划界成果图		
设计	温海龙			
制图	黄景文	坐标系统	国家2000大地坐标	图号
比例	1：2000	高程系统	1985国家高程基准	图1

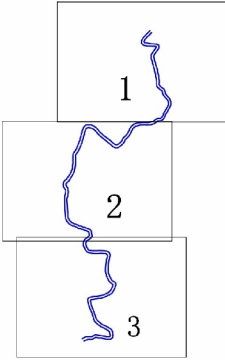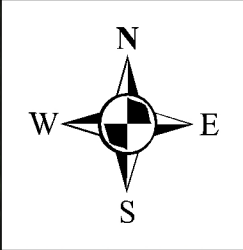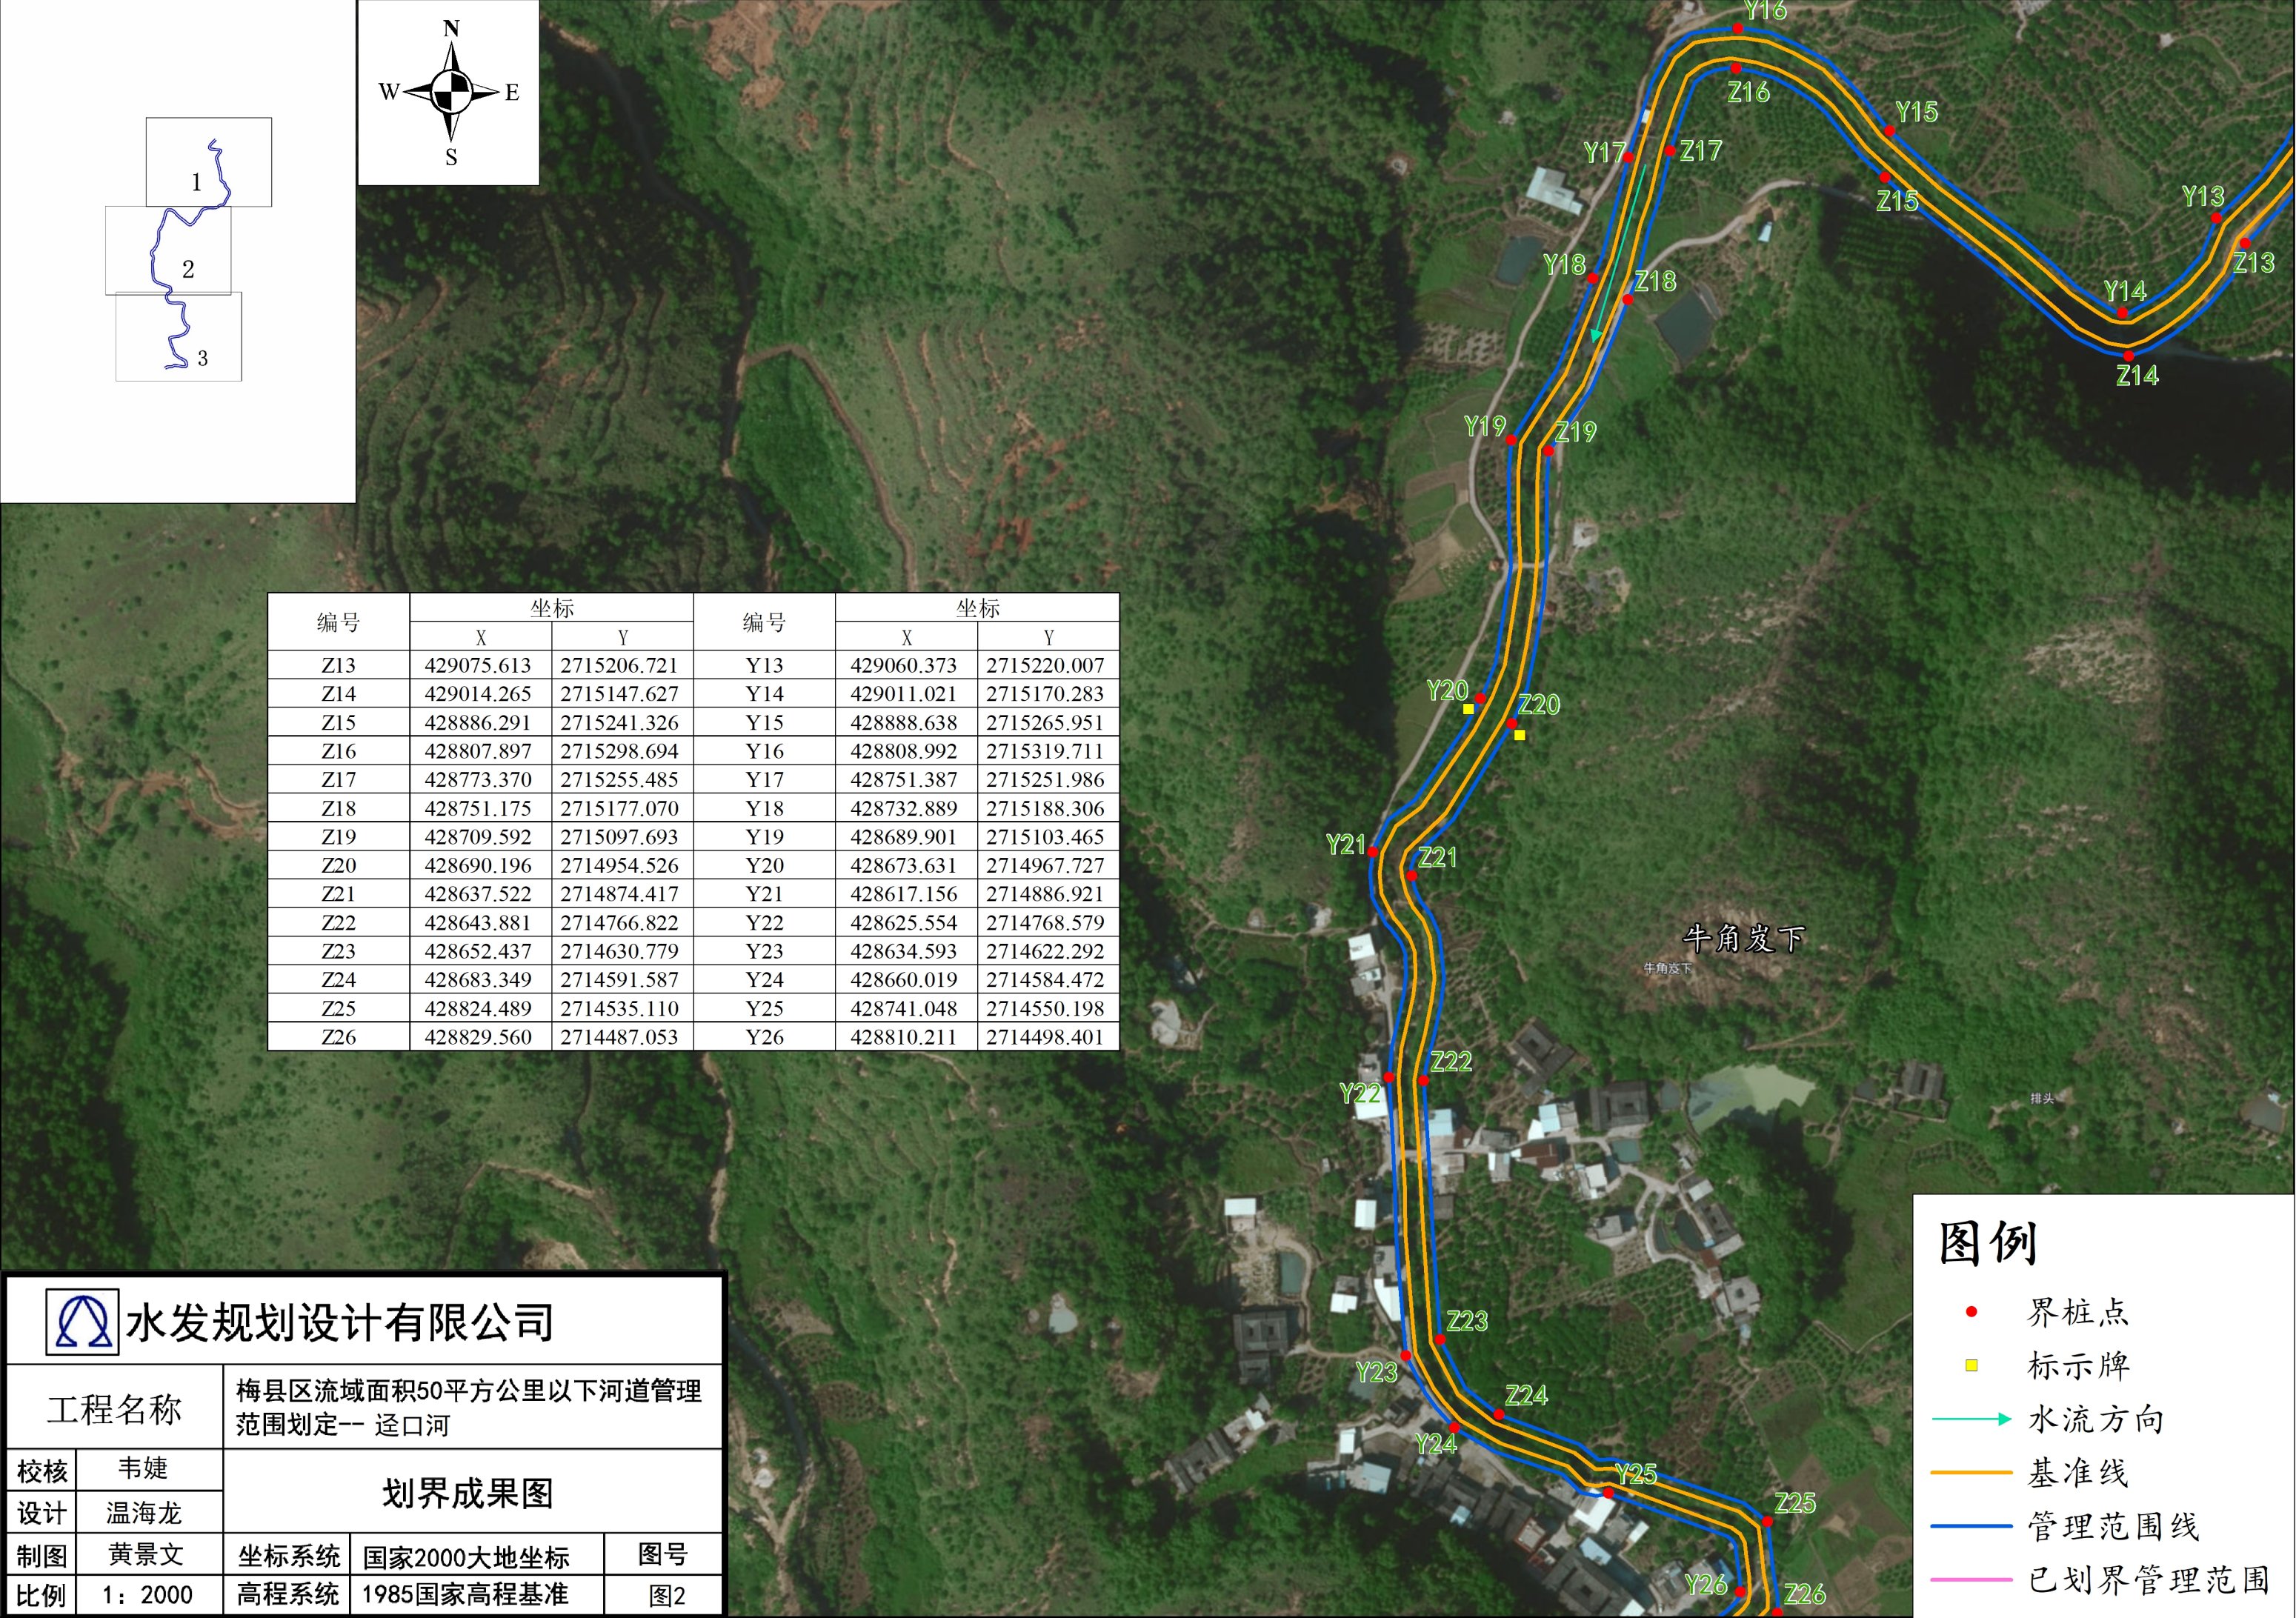

编号	坐标		编号	坐标	
	X	Y		X	Y
Z13	429075.613	2715206.721	Y13	429060.373	2715220.007
Z14	429014.265	2715147.627	Y14	429011.021	2715170.283
Z15	428886.291	2715241.326	Y15	428888.638	2715265.951
Z16	428807.897	2715298.694	Y16	428808.992	2715319.711
Z17	428773.370	2715255.485	Y17	428751.387	2715251.986
Z18	428751.175	2715177.070	Y18	428732.889	2715188.306
Z19	428709.592	2715097.693	Y19	428689.901	2715103.465
Z20	428690.196	2714954.526	Y20	428673.631	2714967.727
Z21	428637.522	2714874.417	Y21	428617.156	2714886.921
Z22	428643.881	2714766.822	Y22	428625.554	2714768.579
Z23	428652.437	2714630.779	Y23	428634.593	2714622.292
Z24	428683.349	2714591.587	Y24	428660.019	2714584.472
Z25	428824.489	2714535.110	Y25	428741.048	2714550.198
Z26	428829.560	2714487.053	Y26	428810.211	2714498.401



水发规划设计有限公司

工程名称

梅县区流域面积50平方公里以下河道管理
范围划定— 迳口河

校核

韦婕

设计

温海龙

制图

黄景文

比例

1: 2000

划界成果图

坐标系统

国家2000大地坐标

图号

高程系统

1985国家高程基准

图2

图例

- 界桩点
- 标示牌
- 水流方向
- 基准线
- 管理范围线
- 已划界管理范围

