


编号	坐标		编号	坐标	
	X	Y		X	Y
Z1	414700.743	2701680.575	Y1	414686.776	2701679.081
Z2	414703.772	2701609.229	Y2	414686.822	2701598.090
Z3	414679.136	2701559.147	Y3	414666.492	2701550.487
Z4	414749.177	2701466.414	Y4	414732.046	2701463.858
Z5	414792.642	2701372.750	Y5	414779.149	2701381.165
Z6	414759.487	2701271.947	Y6	414749.425	2701289.086
Z7	414717.510	2701185.957	Y7	414708.405	2701202.830
Z8	414756.790	2701114.764	Y8	414740.370	2701108.066
Z9	414740.096	2701025.186	Y9	414724.405	2701021.787
Z10	414760.274	2700979.028	Y10	414742.554	2700977.780
Z11	414680.480	2700841.045	Y11	414672.439	2700852.985

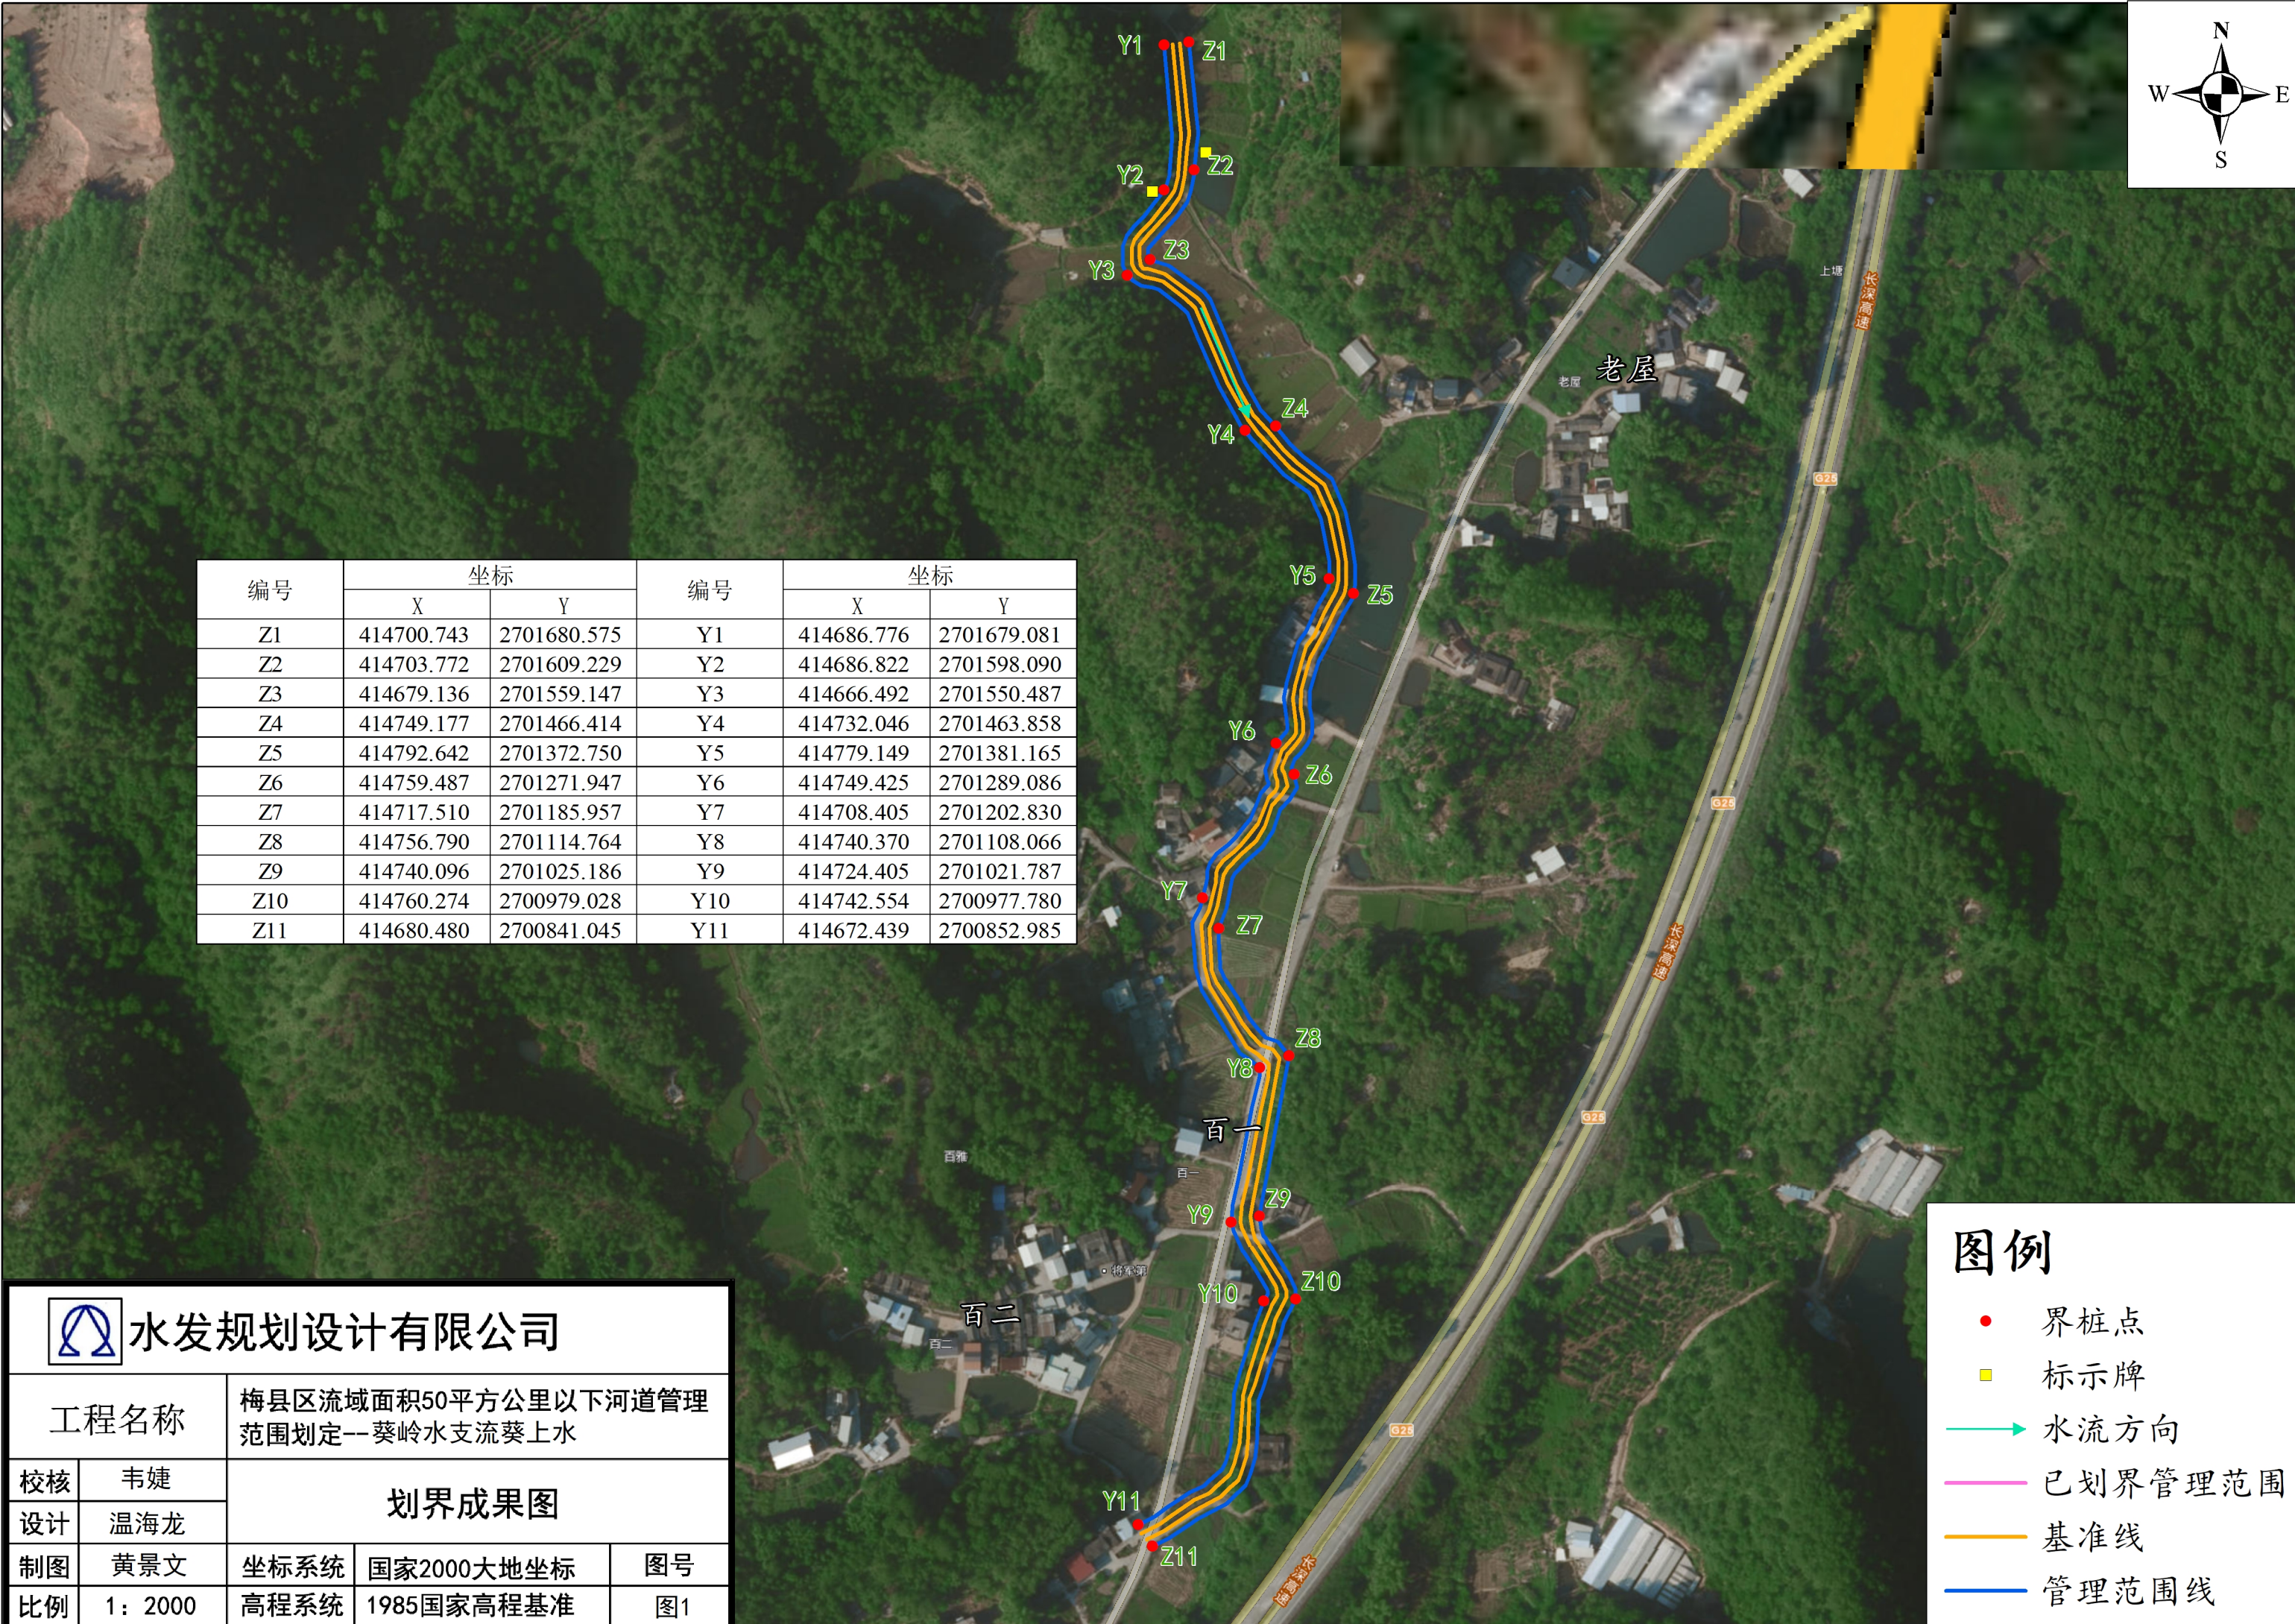

水发规划设计有限公司

工程名称

梅县区流域面积50平方公里以下河道管理范围划定--葵岭水支流葵上水

校核

韦婕

设计

温海龙

制图

黄景文

比例

1: 2000

划界成果图

坐标系统

国家2000大地坐标

图号

高程系统

1985国家高程基准

图1

图例

- 界桩点
- 标示牌
- 水流方向
- 已划界管理范围
- 基准线
- 管理范围线