

编号	坐标		编号	坐标	
	X	Y		X	Y
Z1	415857.781	2668767.171	Y1	415859.367	2668786.947
Z2	415760.189	2668783.063	Y2	415764.081	2668806.528
Z3	415696.767	2668849.018	Y3	415699.702	2668866.865
Z4	415592.439	2668856.214	Y4	415584.065	2668873.136
Z5	415542.687	2668942.061	Y5	415546.098	2668960.364
Z6	415467.708	2668928.547	Y6	415468.245	2668948.604
Z7	415384.754	2668966.051	Y7	415387.657	2668985.754
Z8	415292.248	2668968.754	Y8	415292.778	2668985.831
Z9	415199.546	2669000.270	Y9	415203.166	2669020.607
Z10	415113.581	2669037.477	Y10	415121.611	2669057.530
Z11	415034.986	2669097.143	Y11	415043.323	2669116.700
Z12	414939.544	2669125.953	Y12	414947.261	2669143.249
Z13	414854.889	2669163.434	Y13	414873.462	2669185.143
Z14	414776.995	2669204.929	Y14	414785.960	2669227.676
Z15	414706.737	2669156.462	Y15	414709.346	2669181.858
Z16	414686.035	2669237.749	Y16	414710.887	2669271.783
Z17	414627.329	2669285.923	Y17	414635.661	2669317.204
Z18	414541.619	2669266.417	Y18	414545.523	2669292.284
Z19	414505.324	2669346.943	Y19	414531.481	2669381.840
Z20	414472.621	2669391.725	Y20	414471.717	2669417.705

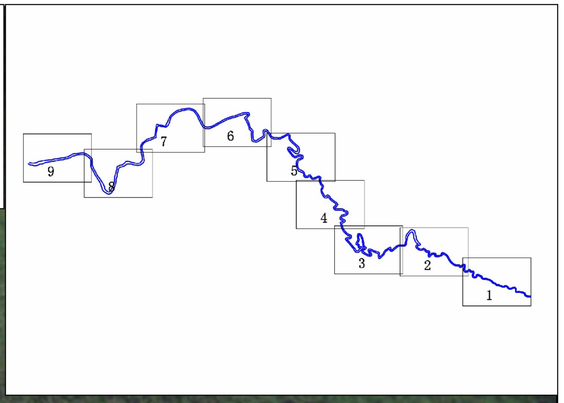


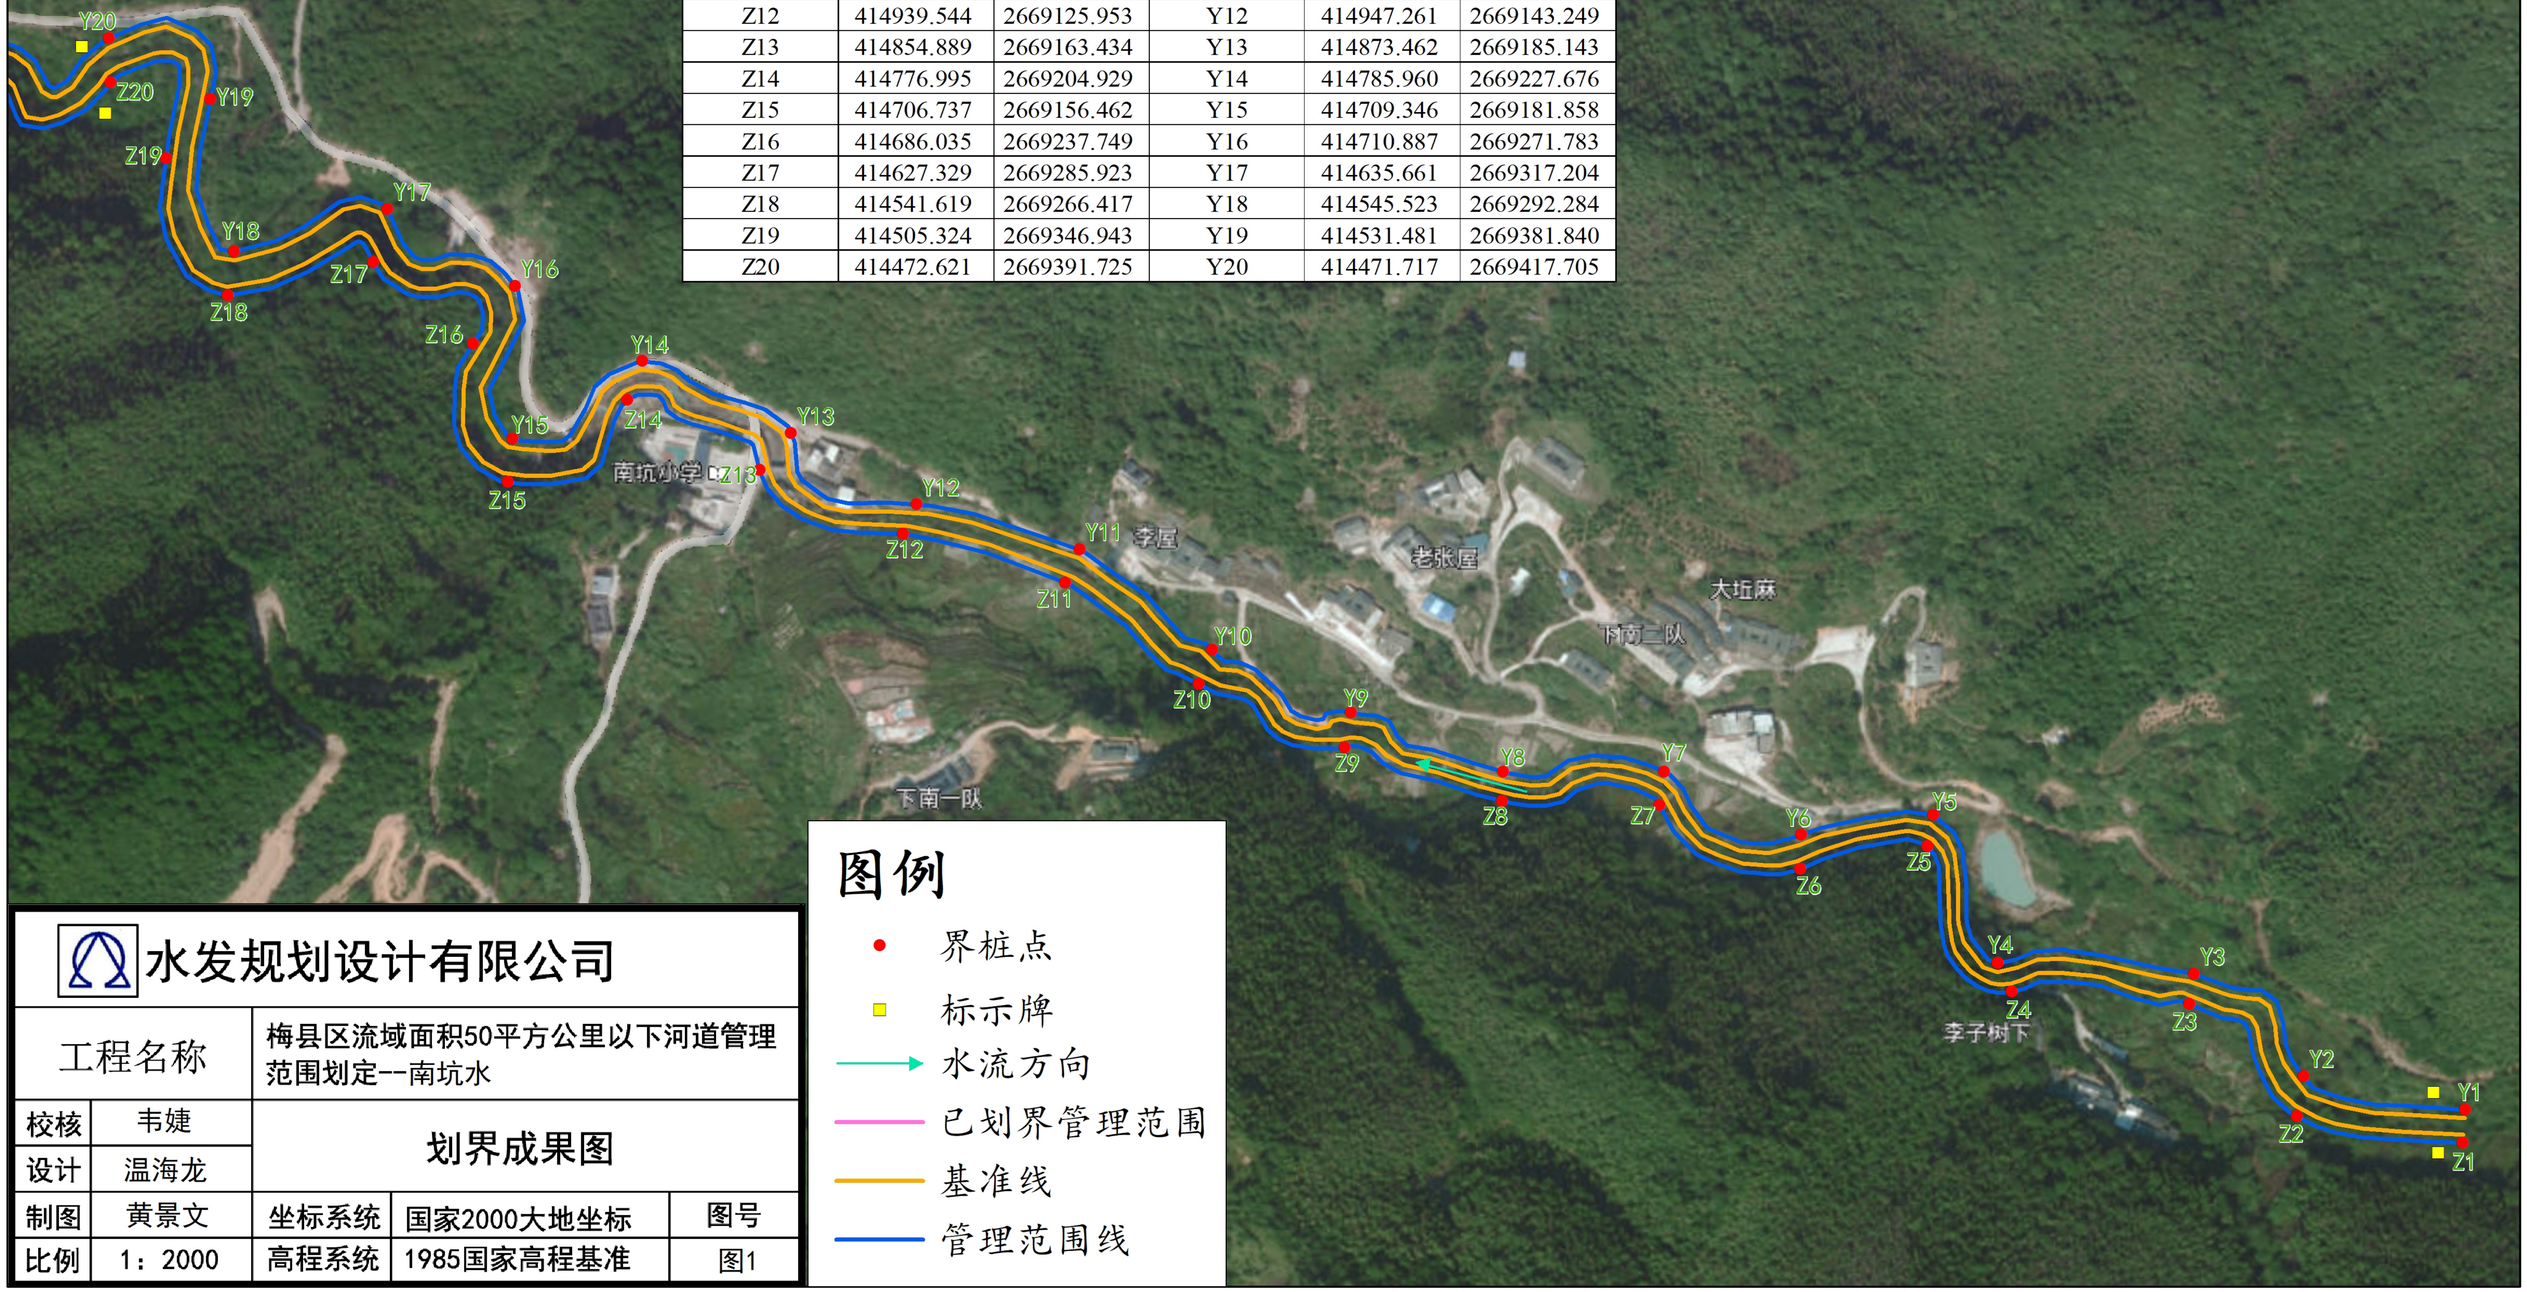

图例

- 界桩点
- 标示牌
- 水流方向
- 已划界管理范围
- 基准线
- 管理范围线

水发规划设计有限公司				
工程名称	梅县区流域面积50平方公里以下河道管理范围划定--南坑水			
校核	韦婕	划界成果图		
设计	温海龙			
制图	黄景文	坐标系统	国家2000大地坐标	图号
比例	1：2000	高程系统	1985国家高程基准	图1

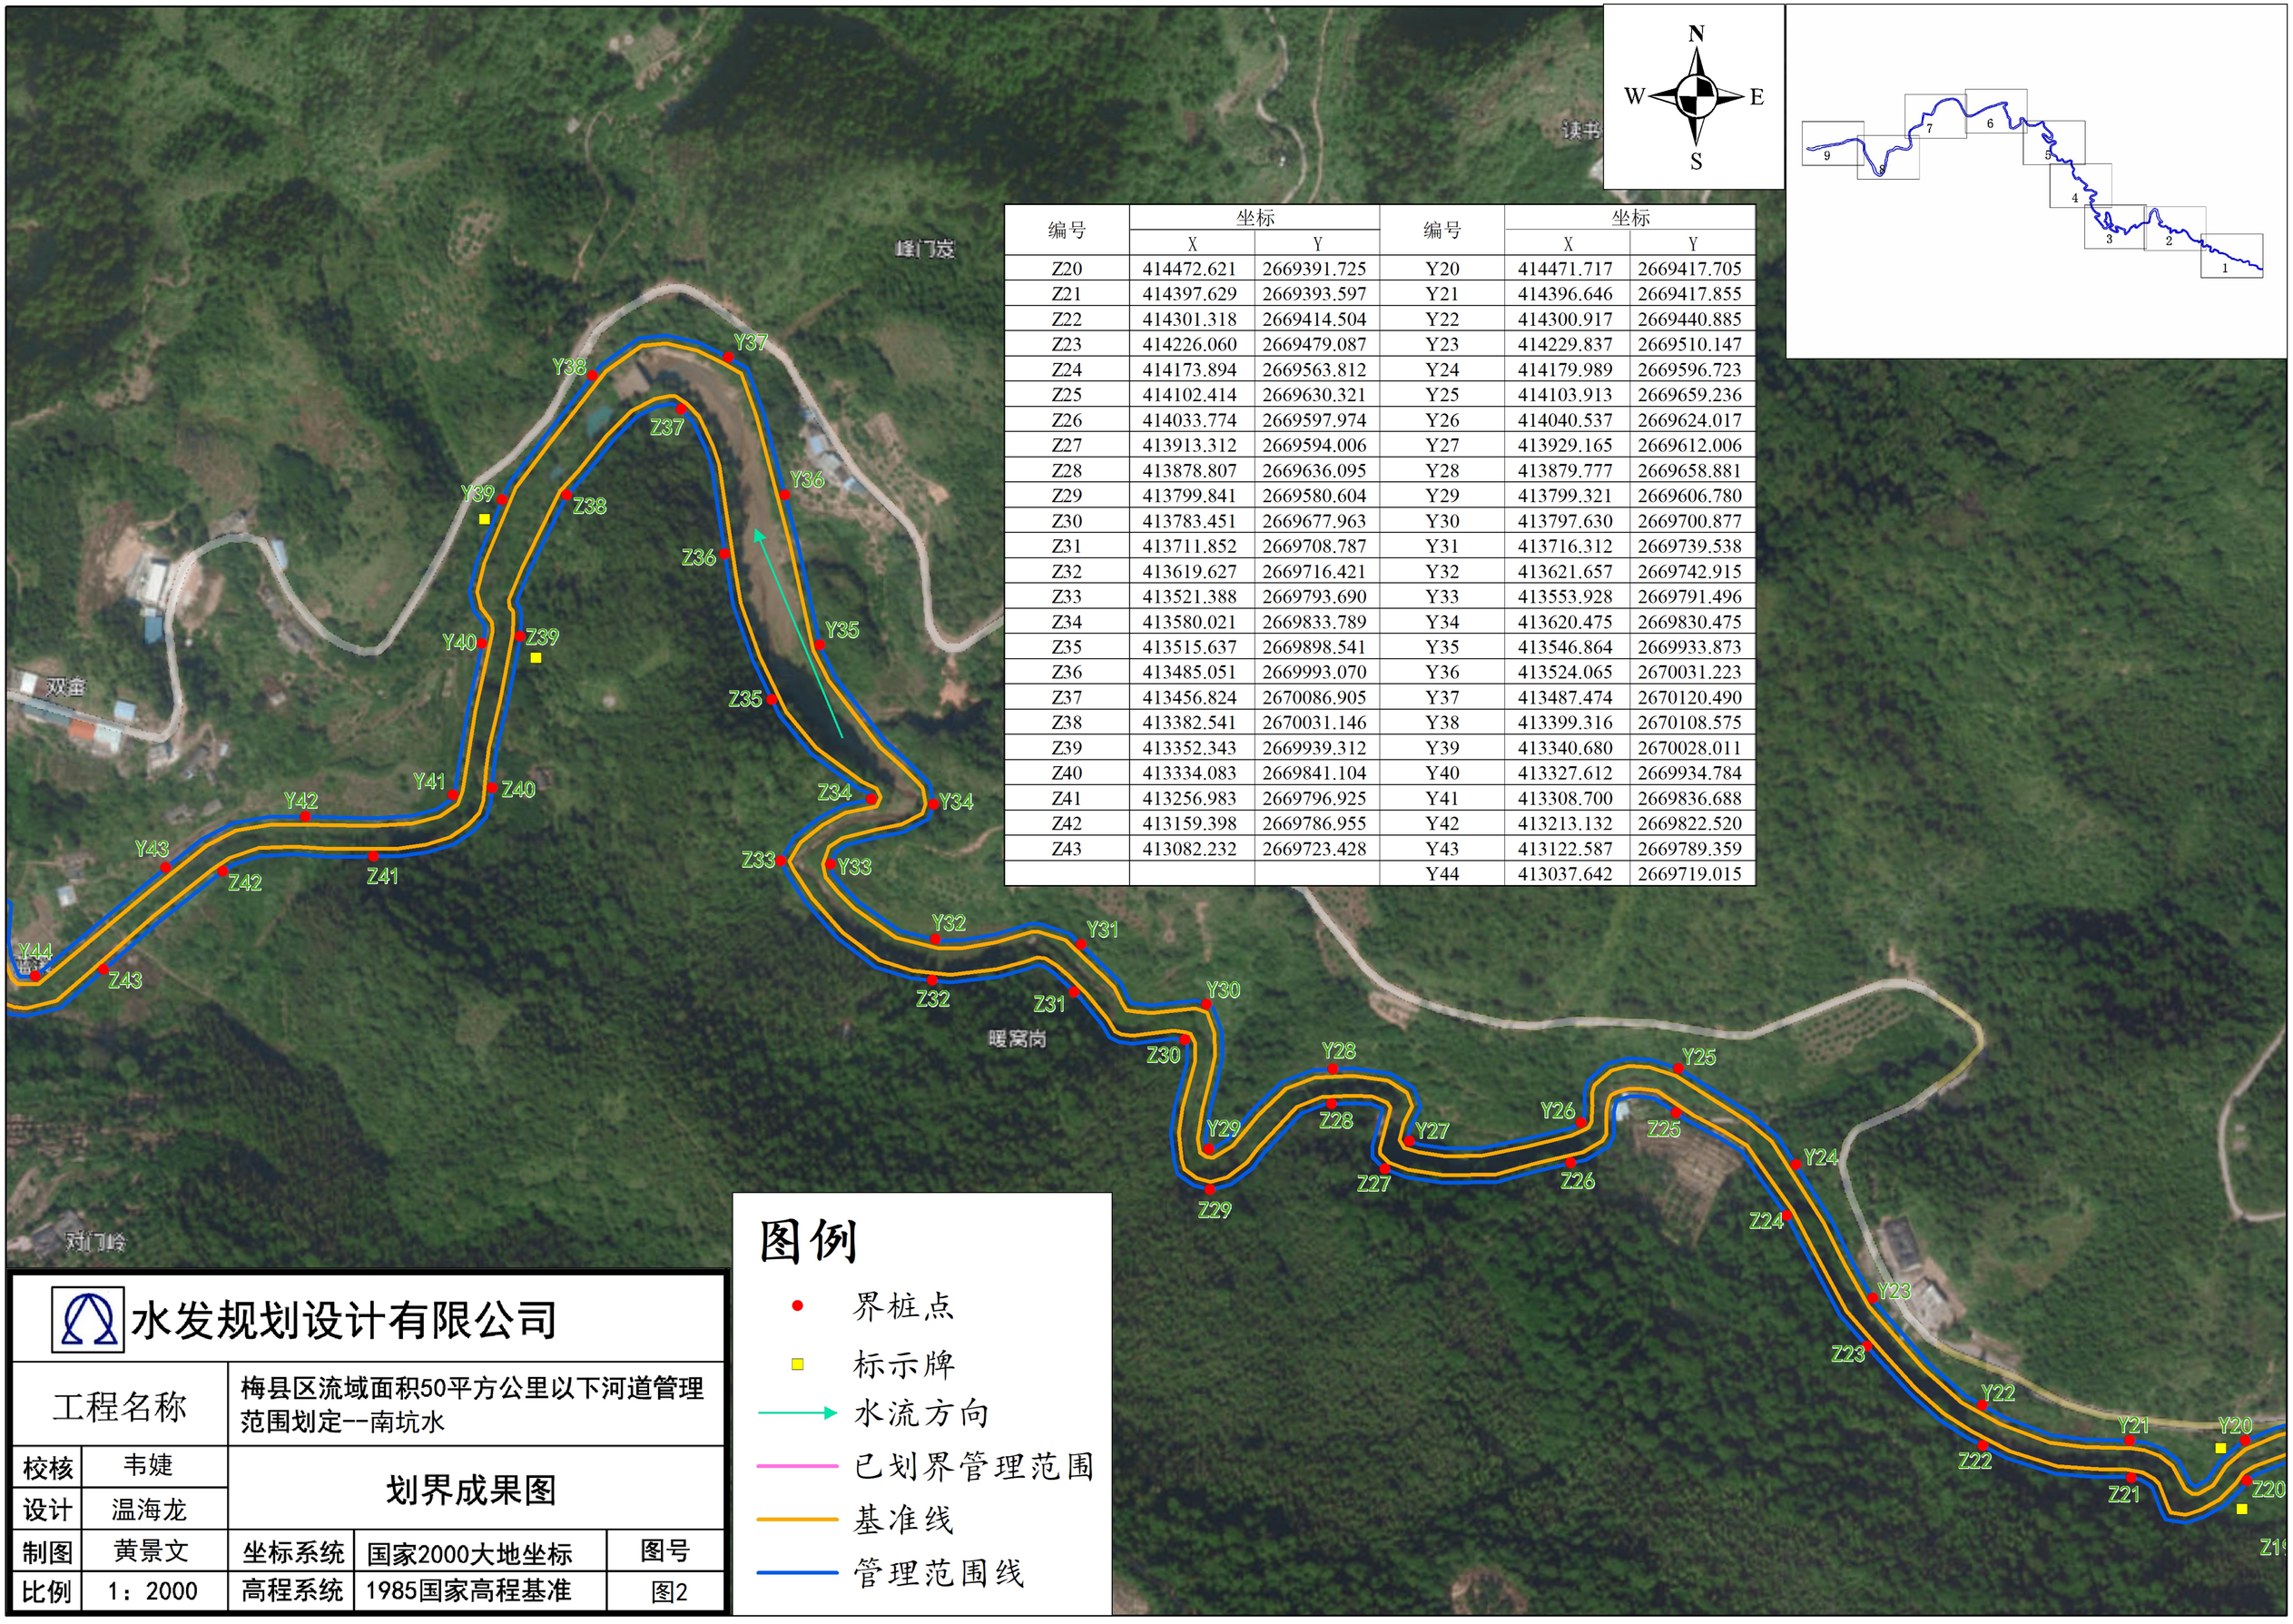


编号	坐标		编号	坐标	
	X	Y		X	Y
Z20	414472.621	2669391.725	Y20	414471.717	2669417.705
Z21	414397.629	2669393.597	Y21	414396.646	2669417.855
Z22	414301.318	2669414.504	Y22	414300.917	2669440.885
Z23	414226.060	2669479.087	Y23	414229.837	2669510.147
Z24	414173.894	2669563.812	Y24	414179.989	2669596.723
Z25	414102.414	2669630.321	Y25	414103.913	2669659.236
Z26	414033.774	2669597.974	Y26	414040.537	2669624.017
Z27	413913.312	2669594.006	Y27	413929.165	2669612.006
Z28	413878.807	2669636.095	Y28	413879.777	2669658.881
Z29	413799.841	2669580.604	Y29	413799.321	2669606.780
Z30	413783.451	2669677.963	Y30	413797.630	2669700.877
Z31	413711.852	2669708.787	Y31	413716.312	2669739.538
Z32	413619.627	2669716.421	Y32	413621.657	2669742.915
Z33	413521.388	2669793.690	Y33	413553.928	2669791.496
Z34	413580.021	2669833.789	Y34	413620.475	2669830.475
Z35	413515.637	2669898.541	Y35	413546.864	2669933.873
Z36	413485.051	2669993.070	Y36	413524.065	2670031.223
Z37	413456.824	2670086.905	Y37	413487.474	2670120.490
Z38	413382.541	2670031.146	Y38	413399.316	2670108.575
Z39	413352.343	2669939.312	Y39	413340.680	2670028.011
Z40	413334.083	2669841.104	Y40	413327.612	2669934.784
Z41	413256.983	2669796.925	Y41	413308.700	2669836.688
Z42	413159.398	2669786.955	Y42	413213.132	2669822.520
Z43	413082.232	2669723.428	Y43	413122.587	2669789.359
			Y44	413037.642	2669719.015


图例

- 界桩点
- 标示牌
- 水流方向
- 已划界管理范围
- 基准线
- 管理范围线

水发规划设计有限公司

工程名称	梅县区流域面积50平方公里以下河道管理范围划定--南坑水			
校核	韦婕	划界成果图		
设计	温海龙			
制图	黄景文	坐标系统	国家2000大地坐标	图号
比例	1：2000	高程系统	1985国家高程基准	图2

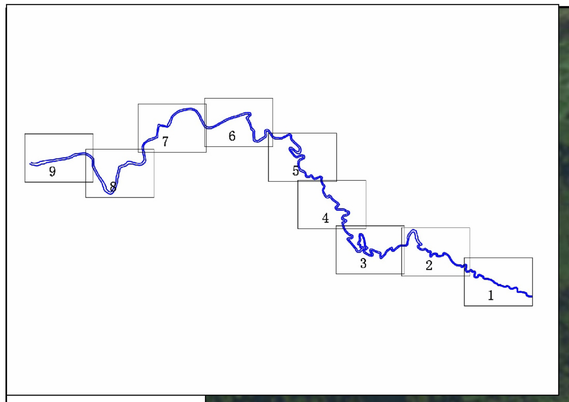

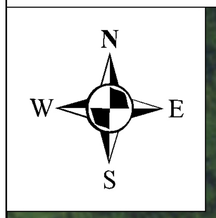

编号	坐标		编号	坐标	
	X	Y		X	Y
Z44	413002.051	2669714.227	Y44	413037.642	2669719.015
Z45	412934.285	2669704.519	Y45	412993.363	2669770.492
Z46	412877.559	2669624.318	Y46	412909.595	2669716.766
Z47	412781.179	2669548.594	Y47	412854.229	2669635.095
Z48	412759.835	2669615.173	Y48	412789.216	2669582.578
Z49	412697.037	2669670.752	Y49	412761.047	2669683.188
Z50	412594.880	2669717.161	Y50	412665.513	2669711.651
Z51	412624.363	2669651.479	Y51	412573.992	2669740.247
Z52	412578.150	2669594.723	Y52	412586.930	2669655.637
Z53	412487.103	2669634.752	Y53	412545.573	2669636.582
Z54	412430.560	2669705.179	Y54	412460.885	2669686.973
Z55	412484.721	2669763.316	Y55	412518.767	2669755.643
Z56	412446.685	2669867.176	Y56	412473.346	2669834.674
Z57	412423.804	2669964.115	Y57	412456.679	2669933.259
Z58	412369.619	2670026.828	Y58	412420.911	2670026.139
Z59	412375.457	2669919.745	Y59	412357.347	2670049.989
Z60	412336.930	2669851.462	Y60	412348.080	2669928.362
Z61	412413.958	2669788.096	Y61	412310.272	2669839.554
Z62	412409.353	2669715.524	Y62	412363.118	2669768.747
Z63	412323.994	2669673.055	Y63	412372.727	2669727.702
Z64	412261.092	2669743.844	Y64	412301.784	2669735.355
Z65	412197.607	2669821.103	Y65	412237.995	2669812.130
Z66	412145.797	2669882.307	Y66	412174.081	2669889.021
Z67	412102.810	2669955.314	Y67	412135.489	2669939.102
Z68	412191.043	2669998.357	Y68	412211.190	2670021.662
Z69	412095.336	2670057.192	Y69	412131.946	2670061.594
Z70	412036.554	2670136.987	Y70	412066.300	2670135.937
Z71	412000.967	2670229.252	Y71	412027.789	2670227.823
Z72	412057.701	2670312.388	Y72	412085.509	2670296.334
Z73	411993.459	2670343.352	Y73	412016.303	2670361.893


穿颈背

图例

- 界桩点
- 标示牌
- 水流方向
- 已划界管理范围
- 基准线
- 管理范围线

水发规划设计有限公司

工程名称	梅县区流域面积50平方公里以下河道管理范围划定--南坑水			
校核	韦婕	划界成果图		
设计	温海龙			
制图	黄景文	坐标系统	国家2000大地坐标	图号
比例	1：2000	高程系统	1985国家高程基准	图3

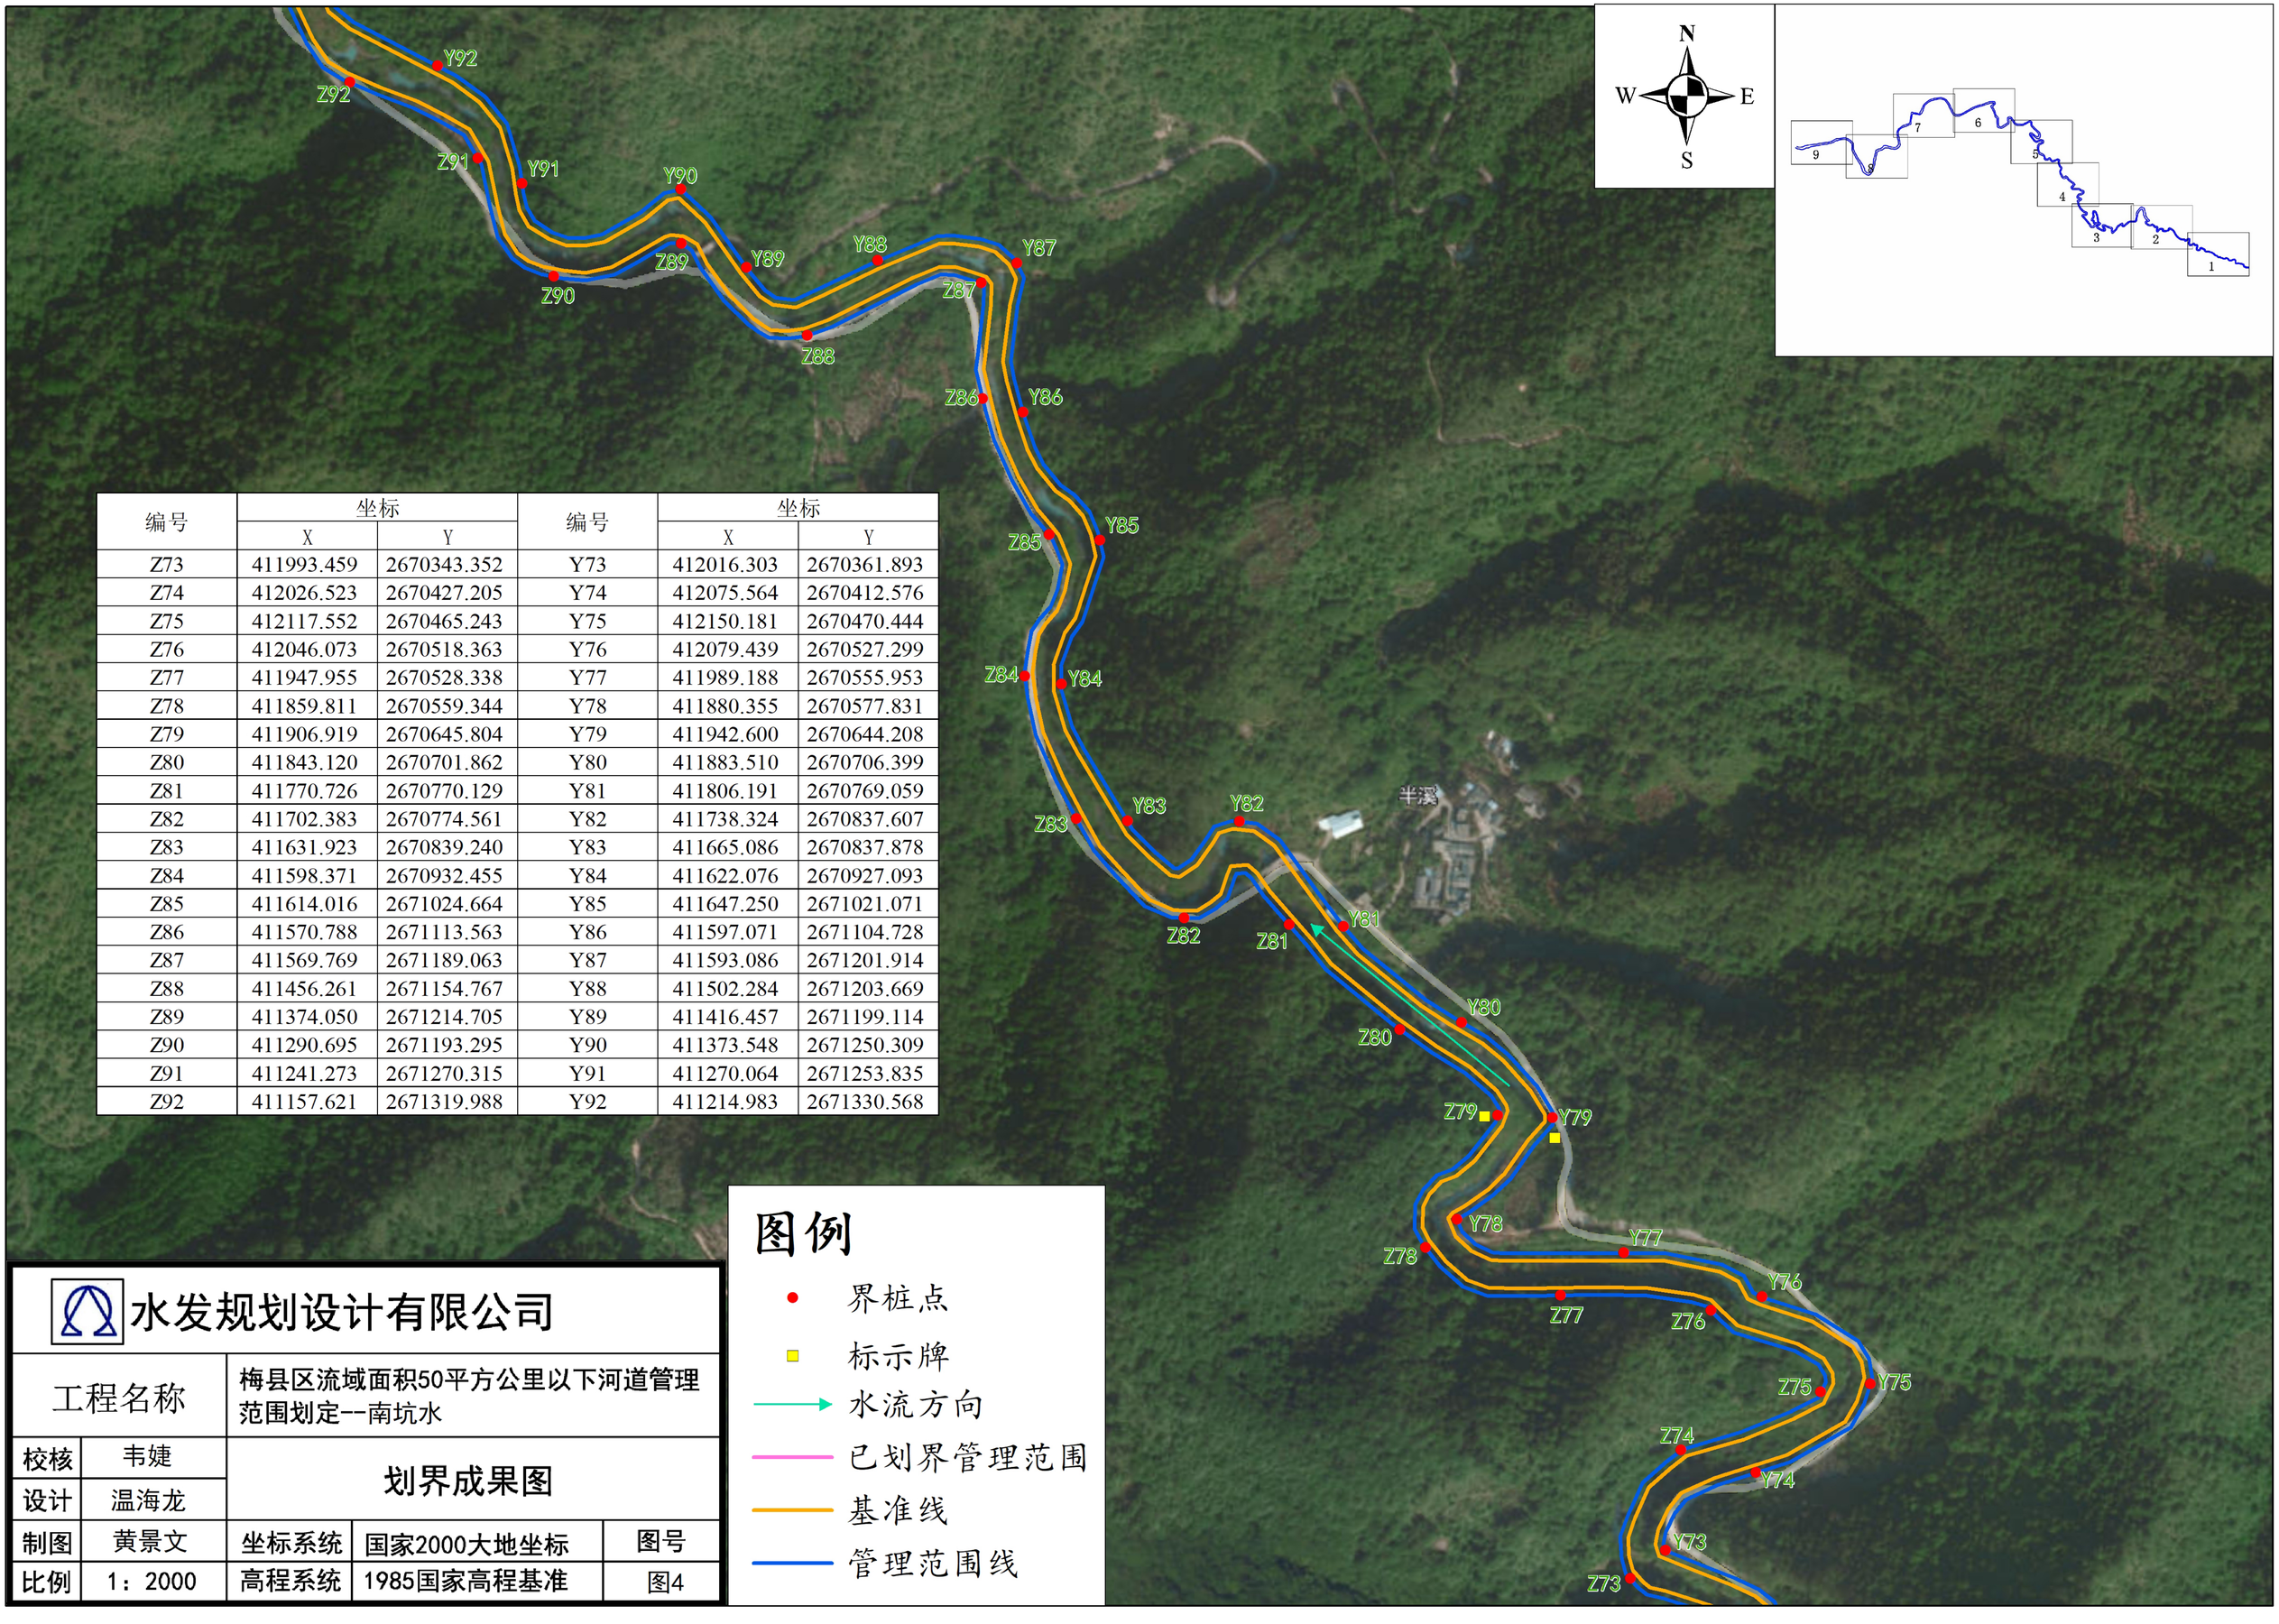


编号	坐标		编号	坐标	
	X	Y		X	Y
Z73	411993.459	2670343.352	Y73	412016.303	2670361.893
Z74	412026.523	2670427.205	Y74	412075.564	2670412.576
Z75	412117.552	2670465.243	Y75	412150.181	2670470.444
Z76	412046.073	2670518.363	Y76	412079.439	2670527.299
Z77	411947.955	2670528.338	Y77	411989.188	2670555.953
Z78	411859.811	2670559.344	Y78	411880.355	2670577.831
Z79	411906.919	2670645.804	Y79	411942.600	2670644.208
Z80	411843.120	2670701.862	Y80	411883.510	2670706.399
Z81	411770.726	2670770.129	Y81	411806.191	2670769.059
Z82	411702.383	2670774.561	Y82	411738.324	2670837.607
Z83	411631.923	2670839.240	Y83	411665.086	2670837.878
Z84	411598.371	2670932.455	Y84	411622.076	2670927.093
Z85	411614.016	2671024.664	Y85	411647.250	2671021.071
Z86	411570.788	2671113.563	Y86	411597.071	2671104.728
Z87	411569.769	2671189.063	Y87	411593.086	2671201.914
Z88	411456.261	2671154.767	Y88	411502.284	2671203.669
Z89	411374.050	2671214.705	Y89	411416.457	2671199.114
Z90	411290.695	2671193.295	Y90	411373.548	2671250.309
Z91	411241.273	2671270.315	Y91	411270.064	2671253.835
Z92	411157.621	2671319.988	Y92	411214.983	2671330.568

图例

- 界桩点
- 标示牌
- 水流方向
- 已划界管理范围
- 基准线
- 管理范围线

水发规划设计有限公司

工程名称	梅县区流域面积50平方公里以下河道管理范围划定--南坑水			
校核	韦婕	划界成果图		
设计	温海龙			
制图	黄景文	坐标系统	国家2000大地坐标	图号
比例	1：2000	高程系统	1985国家高程基准	图4

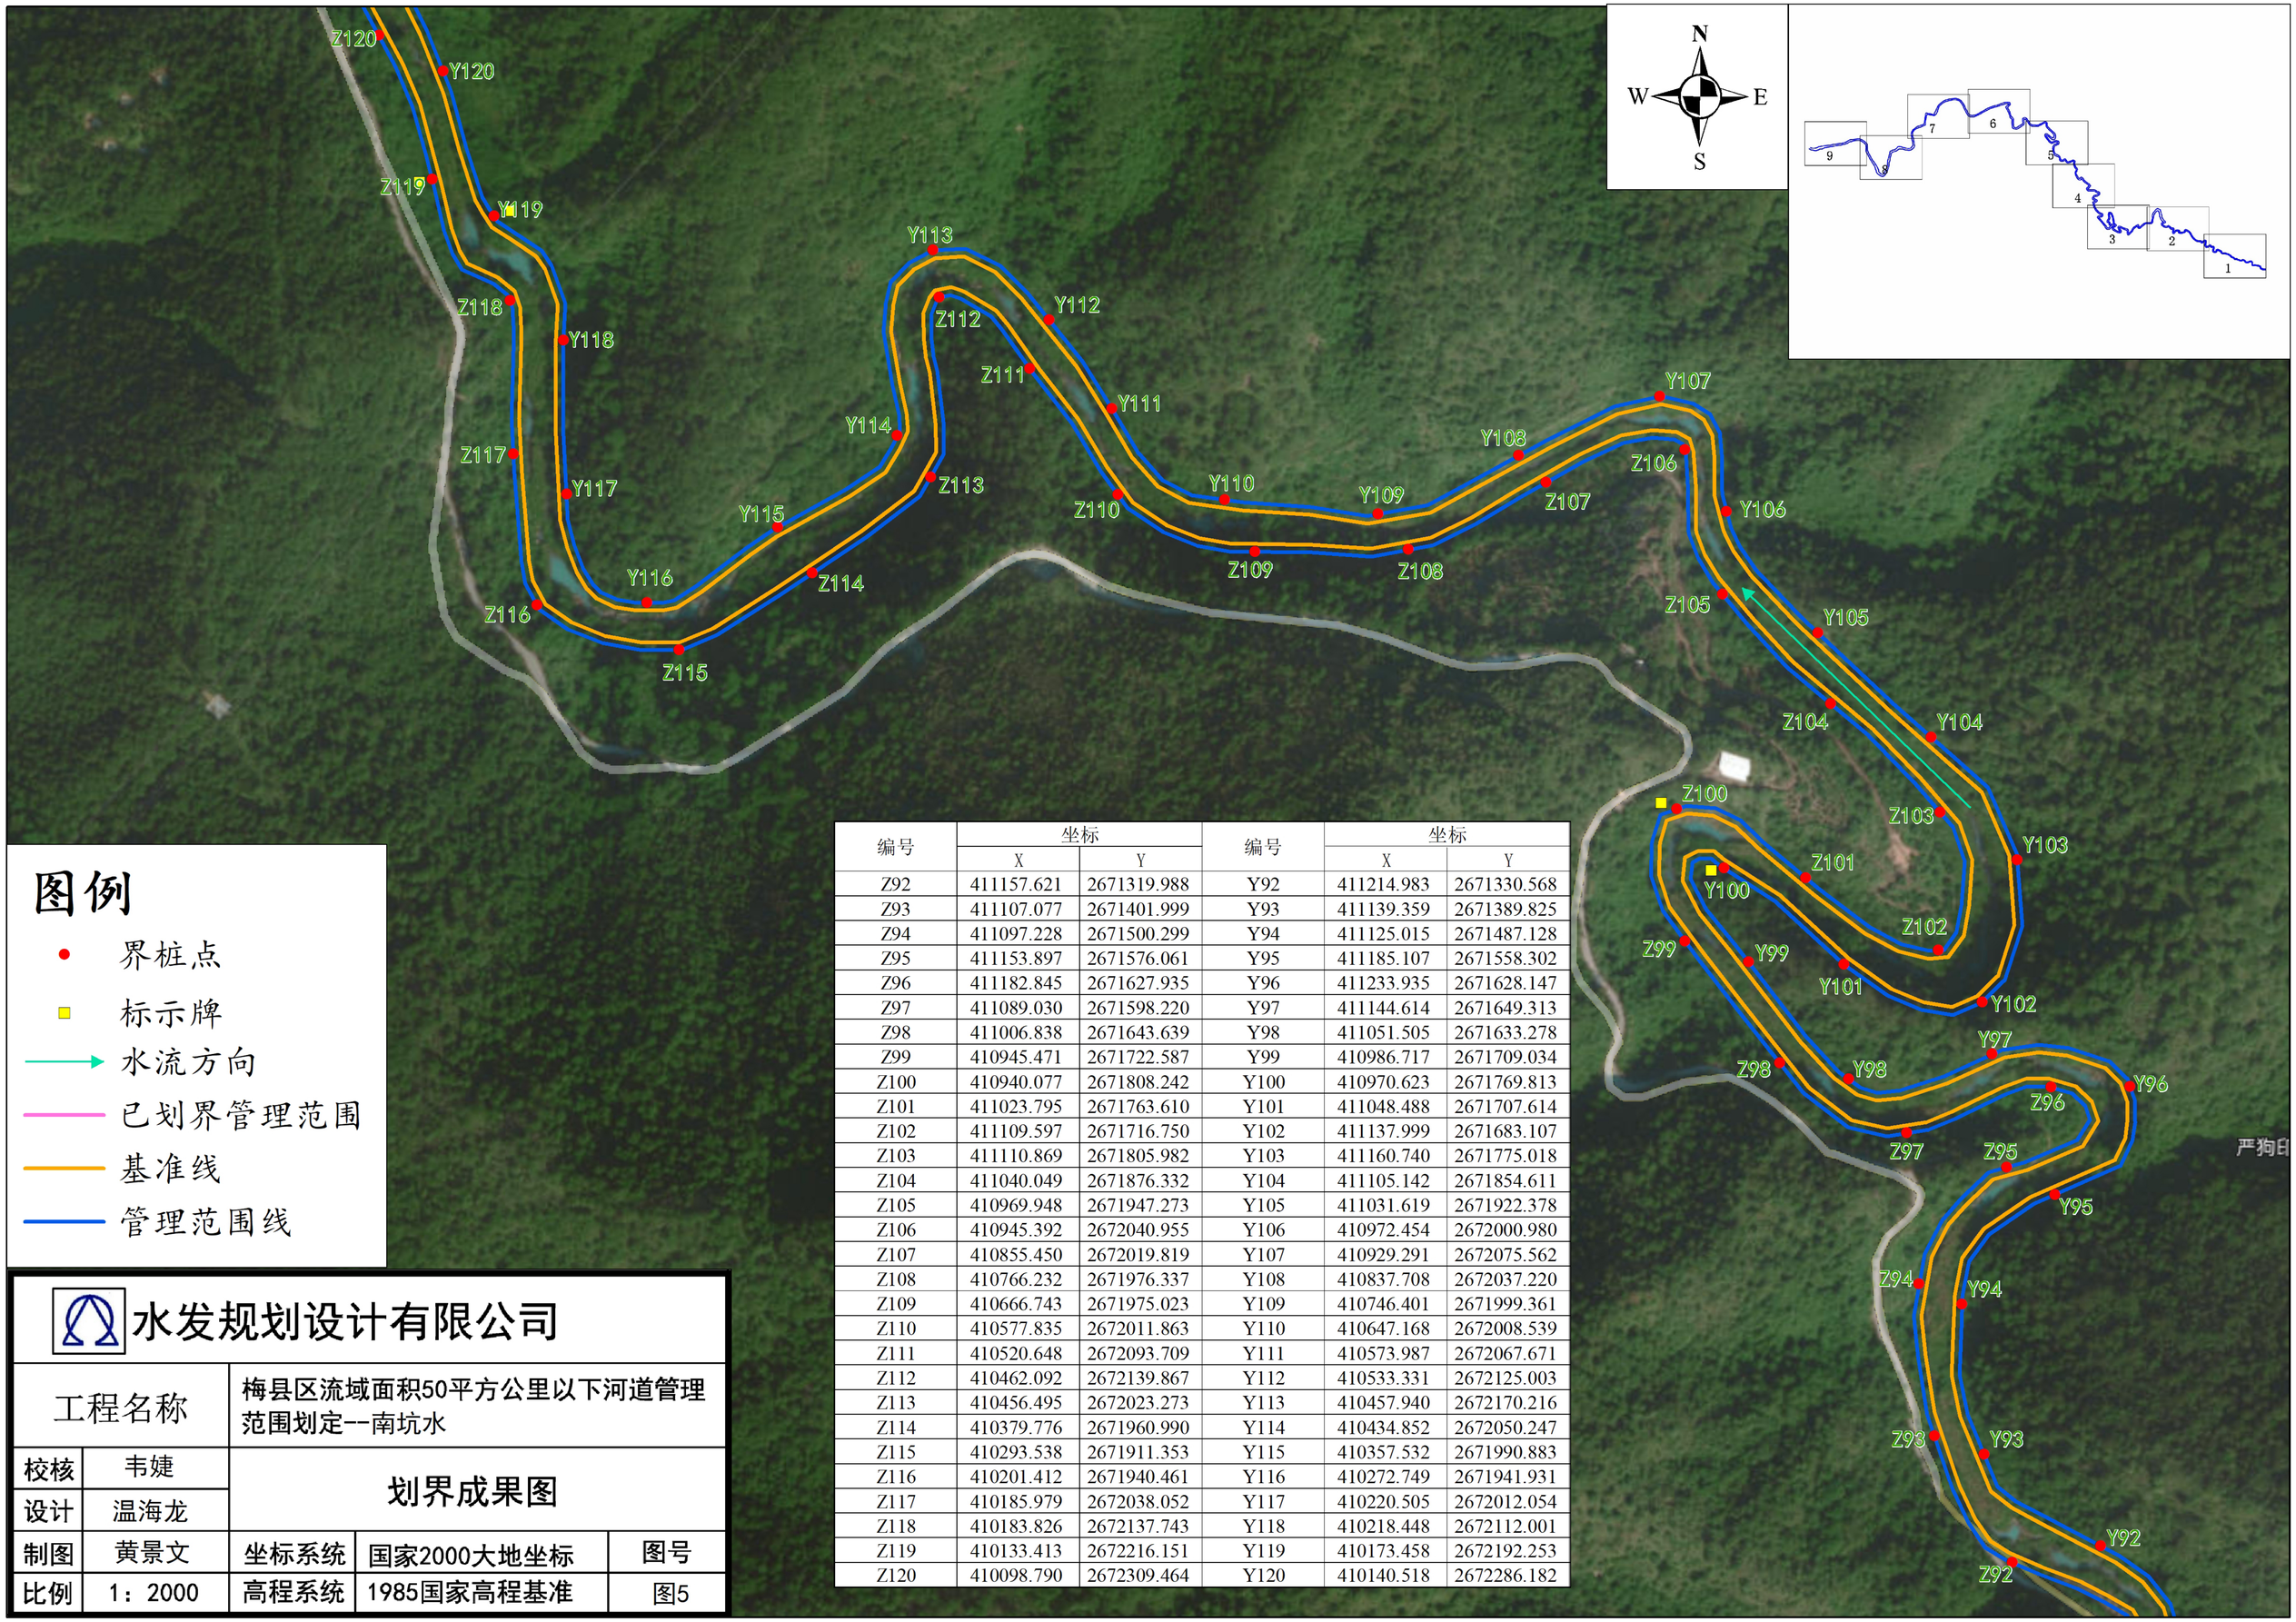

图例


- 界桩点
- 标示牌
- 水流方向
- 已划界管理范围
- 基准线
- 管理范围线

编号	坐标		编号	坐标	
	X	Y		X	Y
Z92	411157.621	2671319.988	Y92	411214.983	2671330.568
Z93	411107.077	2671401.999	Y93	411139.359	2671389.825
Z94	411097.228	2671500.299	Y94	411125.015	2671487.128
Z95	411153.897	2671576.061	Y95	411185.107	2671558.302
Z96	411182.845	2671627.935	Y96	411233.935	2671628.147
Z97	411089.030	2671598.220	Y97	411144.614	2671649.313
Z98	411006.838	2671643.639	Y98	411051.505	2671633.278
Z99	410945.471	2671722.587	Y99	410986.717	2671709.034
Z100	410940.077	2671808.242	Y100	410970.623	2671769.813
Z101	411023.795	2671763.610	Y101	411048.488	2671707.614
Z102	411109.597	2671716.750	Y102	411137.999	2671683.107
Z103	411110.869	2671805.982	Y103	411160.740	2671775.018
Z104	411040.049	2671876.332	Y104	411105.142	2671854.611
Z105	410969.948	2671947.273	Y105	411031.619	2671922.378
Z106	410945.392	2672040.955	Y106	410972.454	2672000.980
Z107	410855.450	2672019.819	Y107	410929.291	2672075.562
Z108	410766.232	2671976.337	Y108	410837.708	2672037.220
Z109	410666.743	2671975.023	Y109	410746.401	2671999.361
Z110	410577.835	2672011.863	Y110	410647.168	2672008.539
Z111	410520.648	2672093.709	Y111	410573.987	2672067.671
Z112	410462.092	2672139.867	Y112	410533.331	2672125.003
Z113	410456.495	2672023.273	Y113	410457.940	2672170.216
Z114	410379.776	2671960.990	Y114	410434.852	2672050.247
Z115	410293.538	2671911.353	Y115	410357.532	2671990.883
Z116	410201.412	2671940.461	Y116	410272.749	2671941.931
Z117	410185.979	2672038.052	Y117	410220.505	2672012.054
Z118	410183.826	2672137.743	Y118	410218.448	2672112.001
Z119	410133.413	2672216.151	Y119	410173.458	2672192.253
Z120	410098.790	2672309.464	Y120	410140.518	2672286.182

水发规划设计有限公司

工程名称	梅县区流域面积50平方公里以下河道管理范围划定--南坑水			
校核	韦婕	划界成果图		
设计	温海龙			
制图	黄景文	坐标系统	国家2000大地坐标	图号
比例	1：2000	高程系统	1985国家高程基准	图5

编号	坐标		编号	坐标	
	X	Y		X	Y
Z120	410098.790	2672309.464	Y120	410140.518	2672286.182
Z121	410052.101	2672397.753	Y121	410096.449	2672375.761
Z122	410115.648	2672469.257	Y122	410143.302	2672454.720
Z123	410025.320	2672473.016	Y123	410090.882	2672515.339
Z124	409930.191	2672442.277	Y124	409992.239	2672500.729
Z125	409834.812	2672412.979	Y125	409899.671	2672463.055
Z126	409739.048	2672384.510	Y126	409803.839	2672435.140
Z127	409647.258	2672344.978	Y127	409708.916	2672404.009
Z128	409558.685	2672298.727	Y128	409617.383	2672364.545
Z129	409472.443	2672248.550	Y129	409531.008	2672314.379
Z130	409381.725	2672206.566	Y130	409445.035	2672263.429
Z131	409285.506	2672184.286	Y131	409353.420	2672223.909
Z132	409196.599	2672224.168	Y132	409255.402	2672224.087
Z133	409148.898	2672312.026	Y133	409192.680	2672298.288
Z134	409105.766	2672402.156	Y134	409145.652	2672386.479
Z135	409056.494	2672488.740	Y135	409100.860	2672475.648
Z136	408984.699	2672555.453	Y136	409039.191	2672553.915
Z137	408886.258	2672568.417	Y137	408949.009	2672595.386
Z138	408788.014	2672550.643	Y138	408849.279	2672592.526
			Y139	408750.775	2672575.780

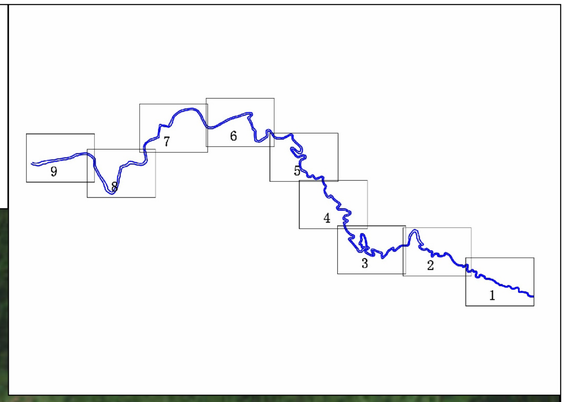


杨梅坑
上五队
下五队
罗田
罗田小学
二队
三队
八队
上村
一队
Y139
Y138
Y137
Y136
Y135
Y134
Y133
Y132
Y131
Y130
Y129
Y128
Y127
Y126
Y125
Y124
Y123
Y122
Y121
Y120
Z138
Z137
Z136
Z135
Z134
Z133
Z132
Z131
Z130
Z129
Z128
Z127
Z126
Z125
Z124
Z123
Z122
Z121
Z120

图例

- 界桩点
- 标示牌
- 水流方向
- 已划界管理范围
- 基准线
- 管理范围线

水发规划设计有限公司

工程名称	梅县区流域面积50平方公里以下河道管理范围划定--南坑水			
校核	韦婕	划界成果图		
设计	温海龙			
制图	黄景文	坐标系统	国家2000大地坐标	图号
比例	1：2000	高程系统	1985国家高程基准	图6

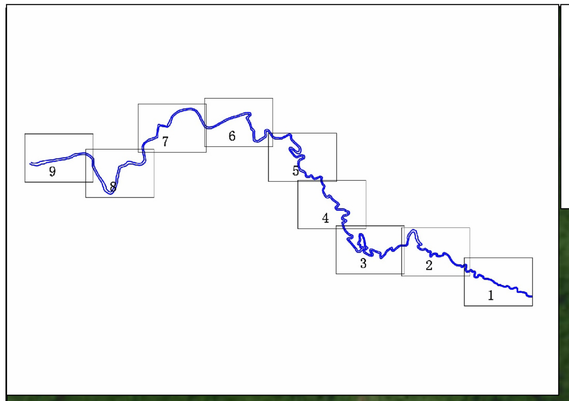




编号	坐标		编号	坐标	
	X	Y		X	Y
Z138	408788.014	2672550.643	Y139	408750.775	2672575.780
Z139	408691.784	2672524.098	Y140	408657.921	2672539.910
Z140	408608.133	2672470.124	Y141	408579.079	2672478.951
Z141	408545.740	2672393.183	Y142	408518.683	2672400.803
Z142	408517.895	2672297.551	Y143	408476.943	2672310.022
Z143	408457.411	2672219.852	Y144	408441.066	2672238.311
Z144	408360.194	2672230.004	Y145	408324.515	2672260.522
Z145	408286.607	2672234.488	Y146	408253.901	2672258.080
Z146	408257.985	2672114.301	Y147	408237.600	2672137.106
Z147	408253.534	2672014.684	Y148	408225.890	2672038.321
Z148	408167.172	2671967.292	Y149	408139.691	2671993.929
Z149	408072.695	2671935.180	Y150	408048.399	2671954.727
Z150	407989.355	2671880.449	Y151	407969.515	2671893.501
Z151	407960.985	2671787.011	Y152	407930.788	2671802.049
Z152	407983.456	2671689.638	Y153	407949.463	2671704.459
Z153	408001.663	2671591.314	Y154	407967.945	2671606.429


图例

- 界桩点
- 标示牌
- 水流方向
- 已划界管理范围
- 基准线
- 管理范围线

水发规划设计有限公司

工程名称	梅县区流域面积50平方公里以下河道管理范围划定--南坑水			
校核	韦婕	划界成果图		
设计	温海龙			
制图	黄景文	坐标系统	国家2000大地坐标	图号
比例	1：2000	高程系统	1985国家高程基准	图7

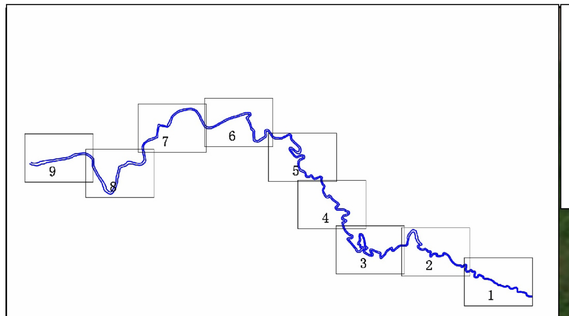

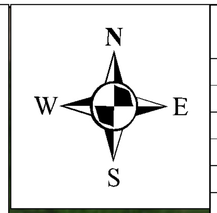


编号	坐标		编号	坐标	
	X	Y		X	Y
Z151	407960.985	2671787.011	Y152	407930.788	2671802.049
Z152	407983.456	2671689.638	Y153	407949.463	2671704.459
Z153	408001.663	2671591.314	Y154	407967.945	2671606.429
Z154	407989.126	2671498.038	Y155	407947.628	2671515.053
Z155	407909.035	2671442.248	Y156	407860.804	2671478.266
Z156	407810.250	2671449.030	Y157	407763.337	2671499.804
Z157	407712.098	2671467.711	Y158	407666.600	2671523.567
Z158	407621.660	2671437.910	Y159	407589.756	2671467.169
Z159	407528.439	2671403.168	Y160	407496.613	2671432.867
Z160	407476.417	2671325.256	Y161	407450.925	2671356.657
Z161	407456.330	2671227.544	Y162	407423.257	2671260.561
Z162	407437.855	2671129.503	Y163	407402.756	2671163.203
Z163	407418.078	2671031.700	Y164	407389.734	2671064.515
Z164	407377.437	2670940.347	Y165	407349.165	2670973.190
Z165	407317.446	2670861.979	Y166	407290.606	2670897.584
Z166	407225.339	2670882.354	Y167	407213.570	2670957.310
Z167	407157.451	2670953.340	Y168	407181.087	2671051.005
Z168	407127.286	2671048.582	Y169	407128.860	2671136.185
Z169	407080.591	2671136.244	Y170	407070.300	2671217.138
Z170	407027.448	2671220.931	Y171	407020.756	2671303.952
Z171	406978.900	2671308.313	Y172	406973.381	2671391.974
Z172	406932.172	2671396.717	Y173	406955.119	2671488.897
Z173	406924.071	2671495.058	Y174	406941.062	2671585.556


图例

- 界桩点
- 标示牌
- 水流方向
- 已划界管理范围
- 基准线
- 管理范围线

水发规划设计有限公司

工程名称	梅县区流域面积50平方公里以下河道管理范围划定--南坑水			
校核	韦婕	划界成果图		
设计	温海龙			
制图	黄景文	坐标系统	国家2000大地坐标	图号
比例	1：2000	高程系统	1985国家高程基准	图8

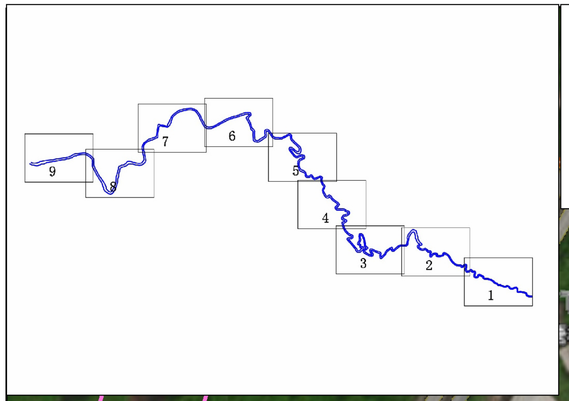

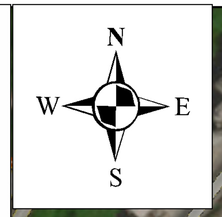

编号	坐标		编号	坐标	
	X	Y		X	Y
Z170	407027.448	2671220.931	Y171	407020.756	2671303.952
Z171	406978.900	2671308.313	Y172	406973.381	2671391.974
Z172	406932.172	2671396.717	Y173	406955.119	2671488.897
Z173	406924.071	2671495.058	Y174	406941.062	2671585.556
Z174	406896.733	2671586.232	Y175	406867.000	2671652.013
Z175	406816.586	2671645.588	Y176	406776.855	2671692.354
Z176	406719.576	2671659.889	Y177	406677.139	2671686.262
Z177	406621.302	2671644.998	Y178	406577.774	2671675.138
Z178	406530.157	2671611.831	Y179	406489.544	2671631.104
Z179	406438.398	2671575.826	Y180	406395.158	2671599.436
Z180	406340.940	2671553.682	Y181	406296.402	2671583.869
Z181	406242.047	2671538.877	Y182	406197.411	2671569.973
Z182	406143.709	2671520.730	Y183	406099.169	2671551.543
Z183	406045.039	2671504.600	Y184	405999.716	2671541.449
Z184	405951.034	2671473.050	Y185	405901.227	2671524.932
Z185	405855.216	2671447.942	Y186	405808.408	2671490.096
Z186	405757.644	2671436.908	Y187	405712.946	2671486.163
Z187	405700.540	2671448.515	Y188	405662.812	2671503.271
Z188	405645.991	2671477.563			

图例

- 界桩点
- 标示牌
- 水流方向
- 已划界管理范围
- 基准线
- 管理范围线

水发规划设计有限公司				
工程名称	梅县区流域面积50平方公里以下河道管理范围划定--南坑水			
校核	韦婕	划界成果图		
设计	温海龙			
制图	黄景文	坐标系统	国家2000大地坐标	图号
比例	1：2000	高程系统	1985国家高程基准	图9