


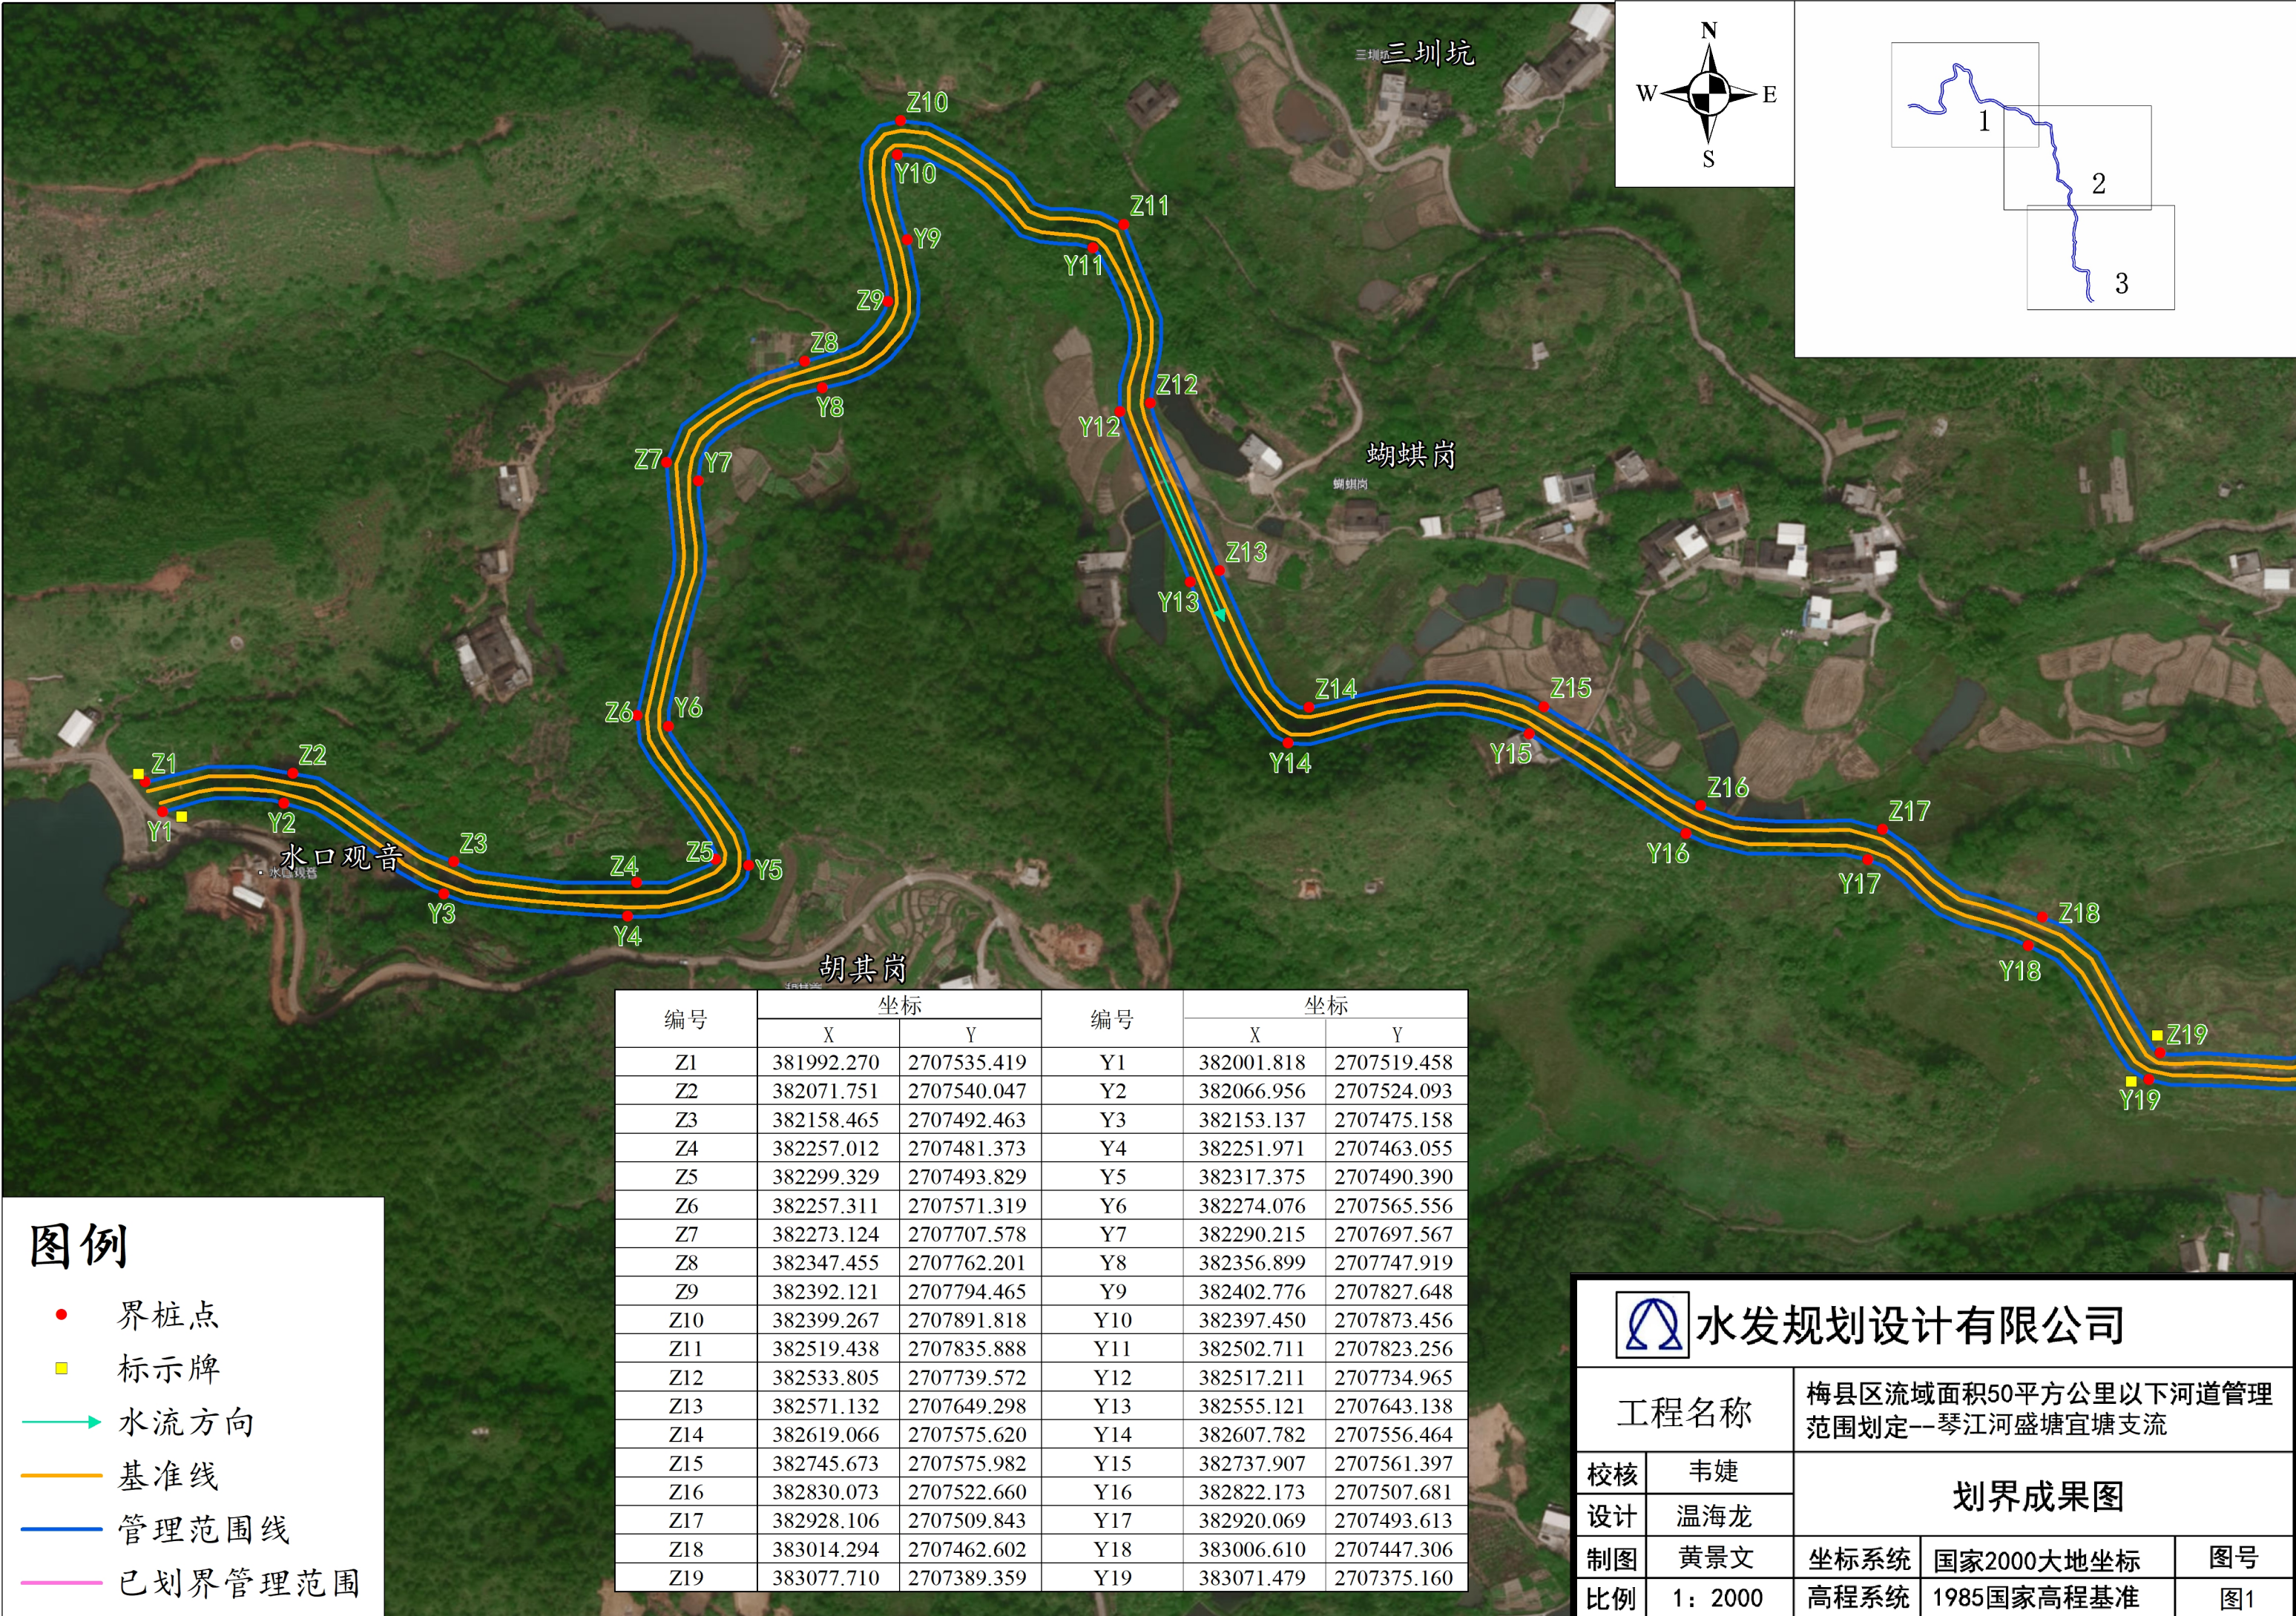

图例


- 界桩点
- 标示牌
- 水流方向
- 基准线
- 管理范围线
- 已划界管理范围

编号	坐标		编号	坐标	
	X	Y		X	Y
Z1	381992.270	2707535.419	Y1	382001.818	2707519.458
Z2	382071.751	2707540.047	Y2	382066.956	2707524.093
Z3	382158.465	2707492.463	Y3	382153.137	2707475.158
Z4	382257.012	2707481.373	Y4	382251.971	2707463.055
Z5	382299.329	2707493.829	Y5	382317.375	2707490.390
Z6	382257.311	2707571.319	Y6	382274.076	2707565.556
Z7	382273.124	2707707.578	Y7	382290.215	2707697.567
Z8	382347.455	2707762.201	Y8	382356.899	2707747.919
Z9	382392.121	2707794.465	Y9	382402.776	2707827.648
Z10	382399.267	2707891.818	Y10	382397.450	2707873.456
Z11	382519.438	2707835.888	Y11	382502.711	2707823.256
Z12	382533.805	2707739.572	Y12	382517.211	2707734.965
Z13	382571.132	2707649.298	Y13	382555.121	2707643.138
Z14	382619.066	2707575.620	Y14	382607.782	2707556.464
Z15	382745.673	2707575.982	Y15	382737.907	2707561.397
Z16	382830.073	2707522.660	Y16	382822.173	2707507.681
Z17	382928.106	2707509.843	Y17	382920.069	2707493.613
Z18	383014.294	2707462.602	Y18	383006.610	2707447.306
Z19	383077.710	2707389.359	Y19	383071.479	2707375.160



水发规划设计有限公司

工程名称		梅县区流域面积50平方公里以下河道管理范围划定--琴江河盛塘宜塘支流		
校核	韦婕	划界成果图		
设计	温海龙			
制图	黄景文	坐标系统	国家2000大地坐标	图号
比例	1: 2000	高程系统	1985国家高程基准	图1

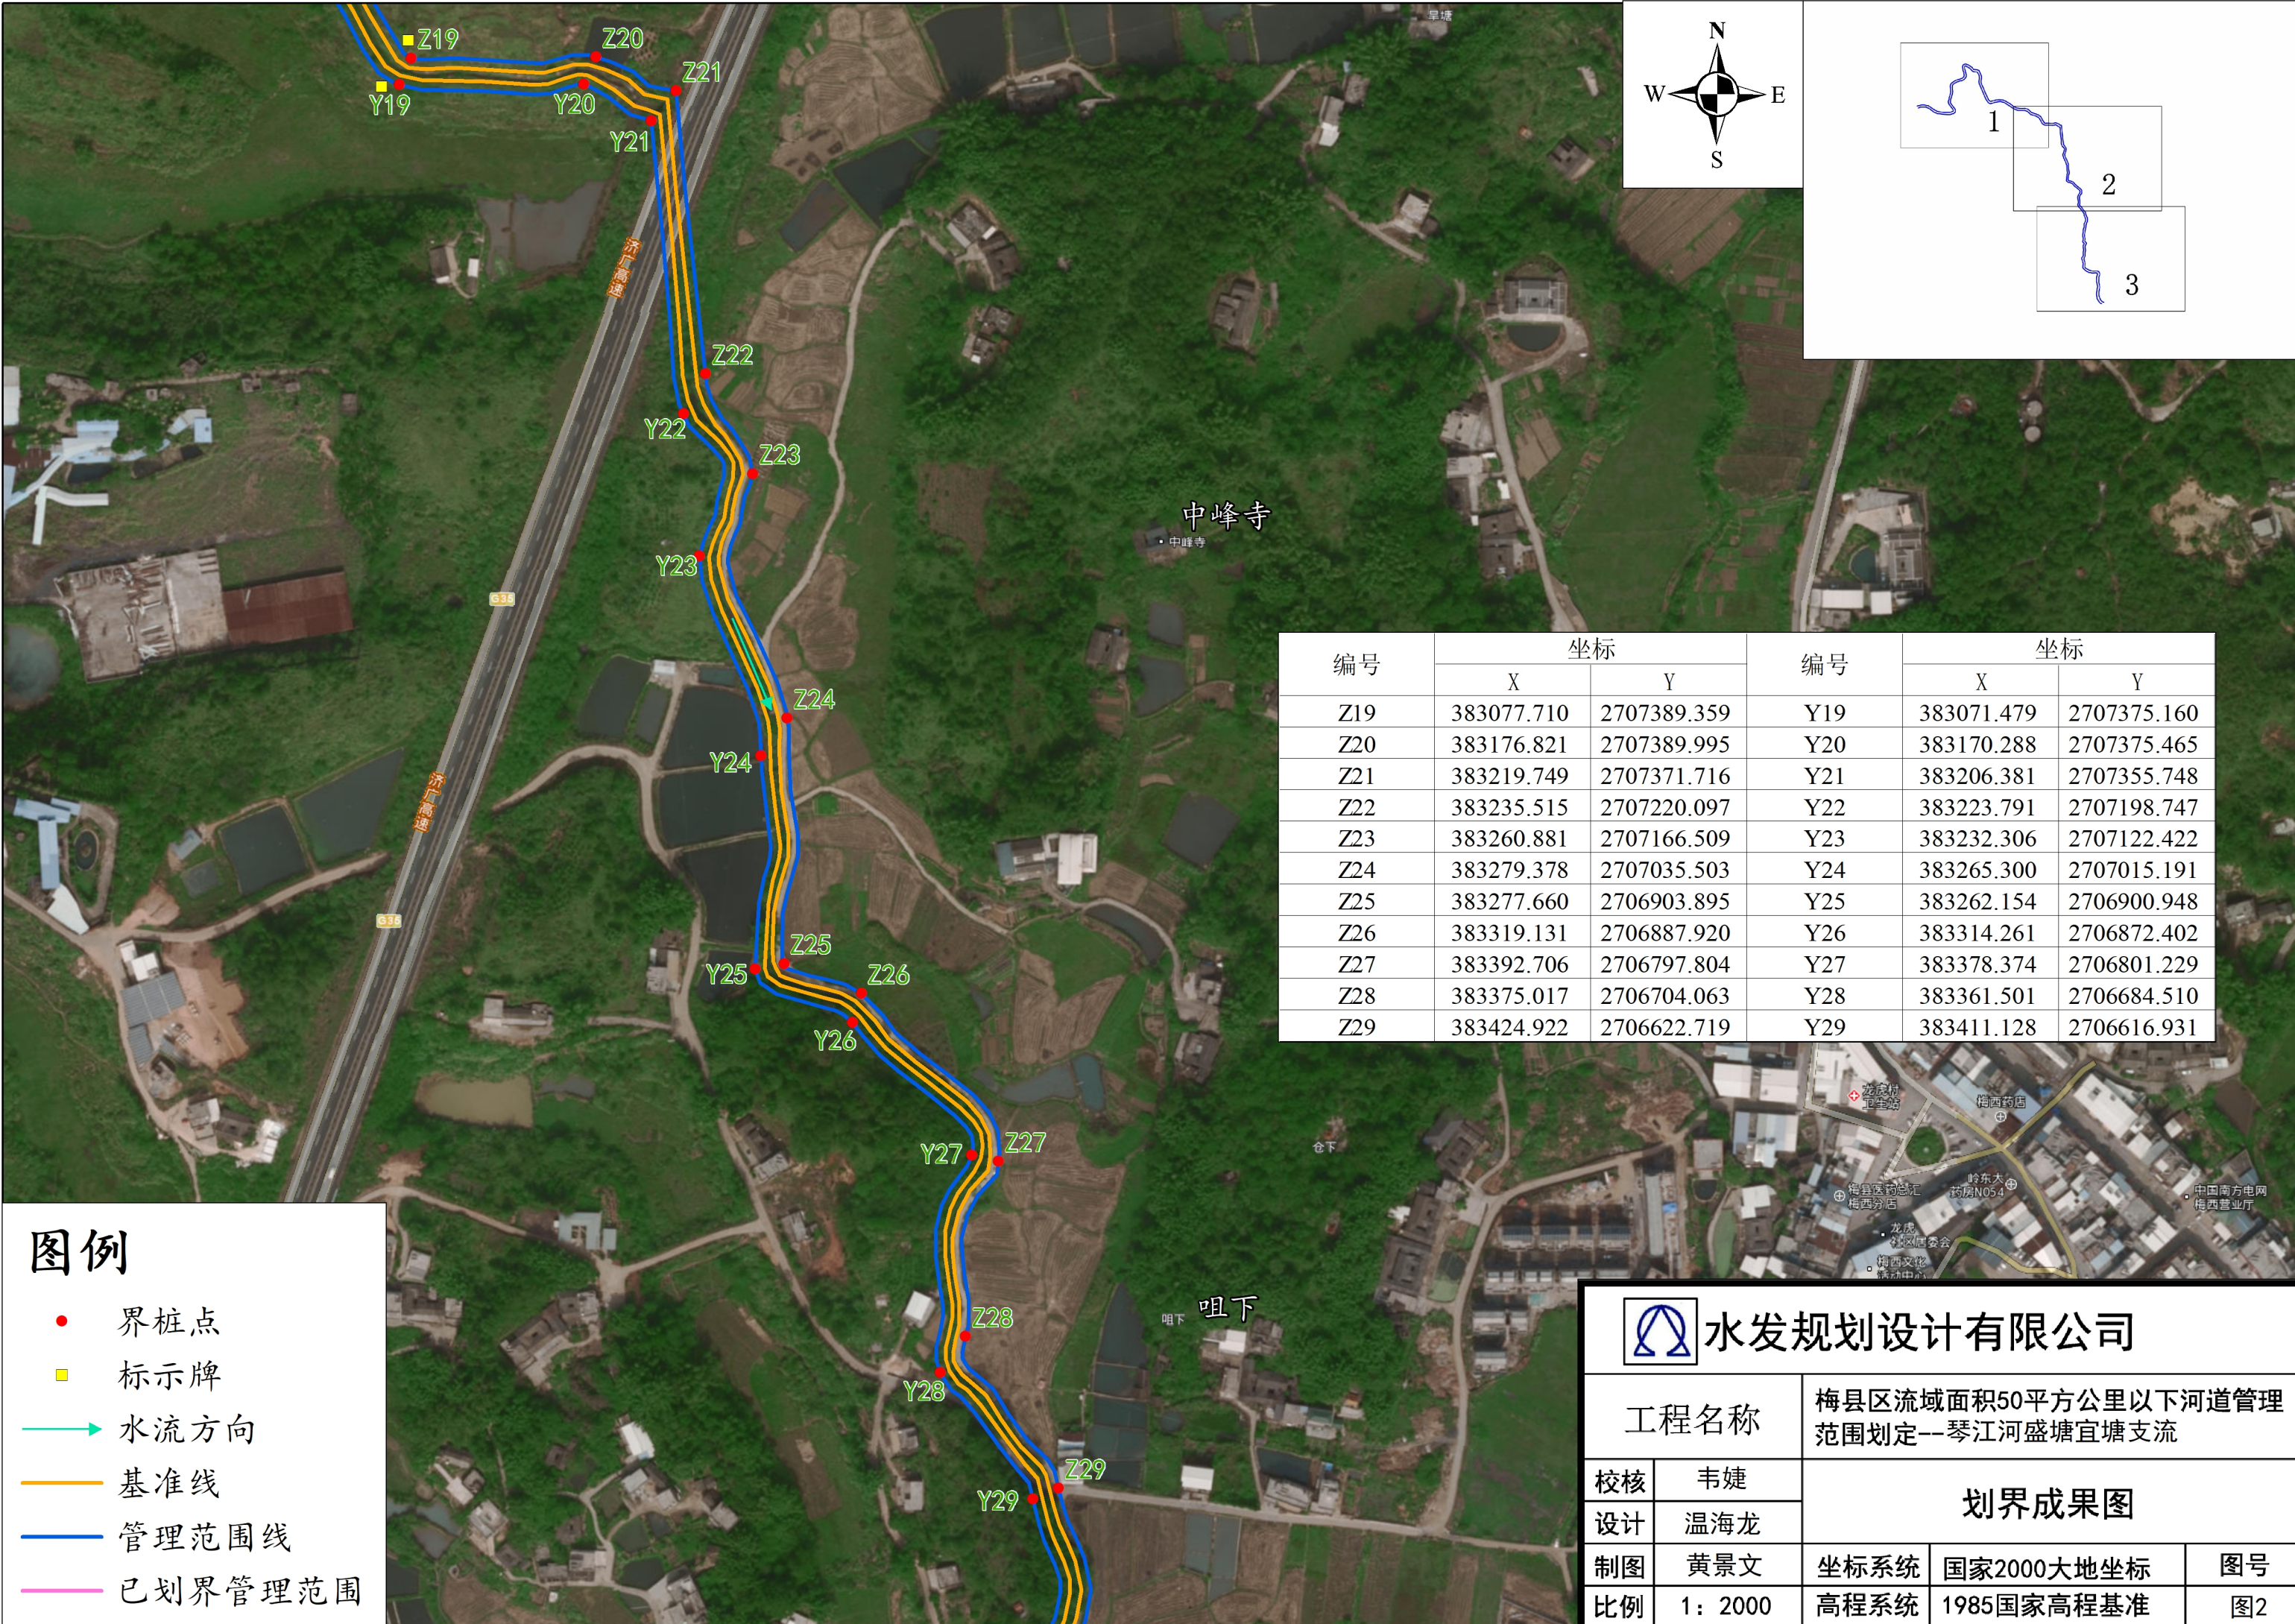

图例

●

界桩点

■

标示牌

→

水流方向

—

基准线

—

管理范围线

—

已划界管理范围

编号	坐标		编号	坐标	
	X	Y		X	Y
Z19	383077.710	2707389.359	Y19	383071.479	2707375.160
Z20	383176.821	2707389.995	Y20	383170.288	2707375.465
Z21	383219.749	2707371.716	Y21	383206.381	2707355.748
Z22	383235.515	2707220.097	Y22	383223.791	2707198.747
Z23	383260.881	2707166.509	Y23	383232.306	2707122.422
Z24	383279.378	2707035.503	Y24	383265.300	2707015.191
Z25	383277.660	2706903.895	Y25	383262.154	2706900.948
Z26	383319.131	2706887.920	Y26	383314.261	2706872.402
Z27	383392.706	2706797.804	Y27	383378.374	2706801.229
Z28	383375.017	2706704.063	Y28	383361.501	2706684.510
Z29	383424.922	2706622.719	Y29	383411.128	2706616.931

水发规划设计有限公司

工程名称

梅县区流域面积50平方公里以下河道管理范围划定--琴江河盛塘宜塘支流

校核

韦婕

设计

温海龙

制图

黄景文

比例

1: 2000

划界成果图

坐标系统




国家2000大地坐标

高程系统

1985国家高程基准

图号

图2

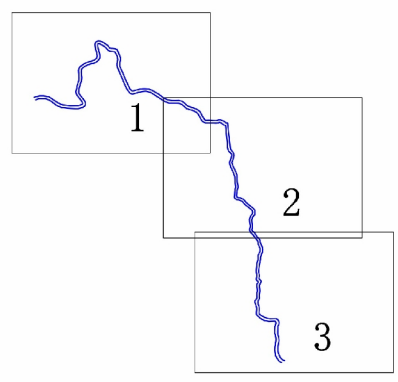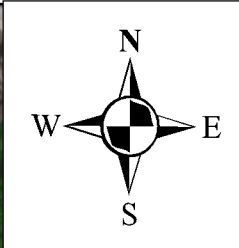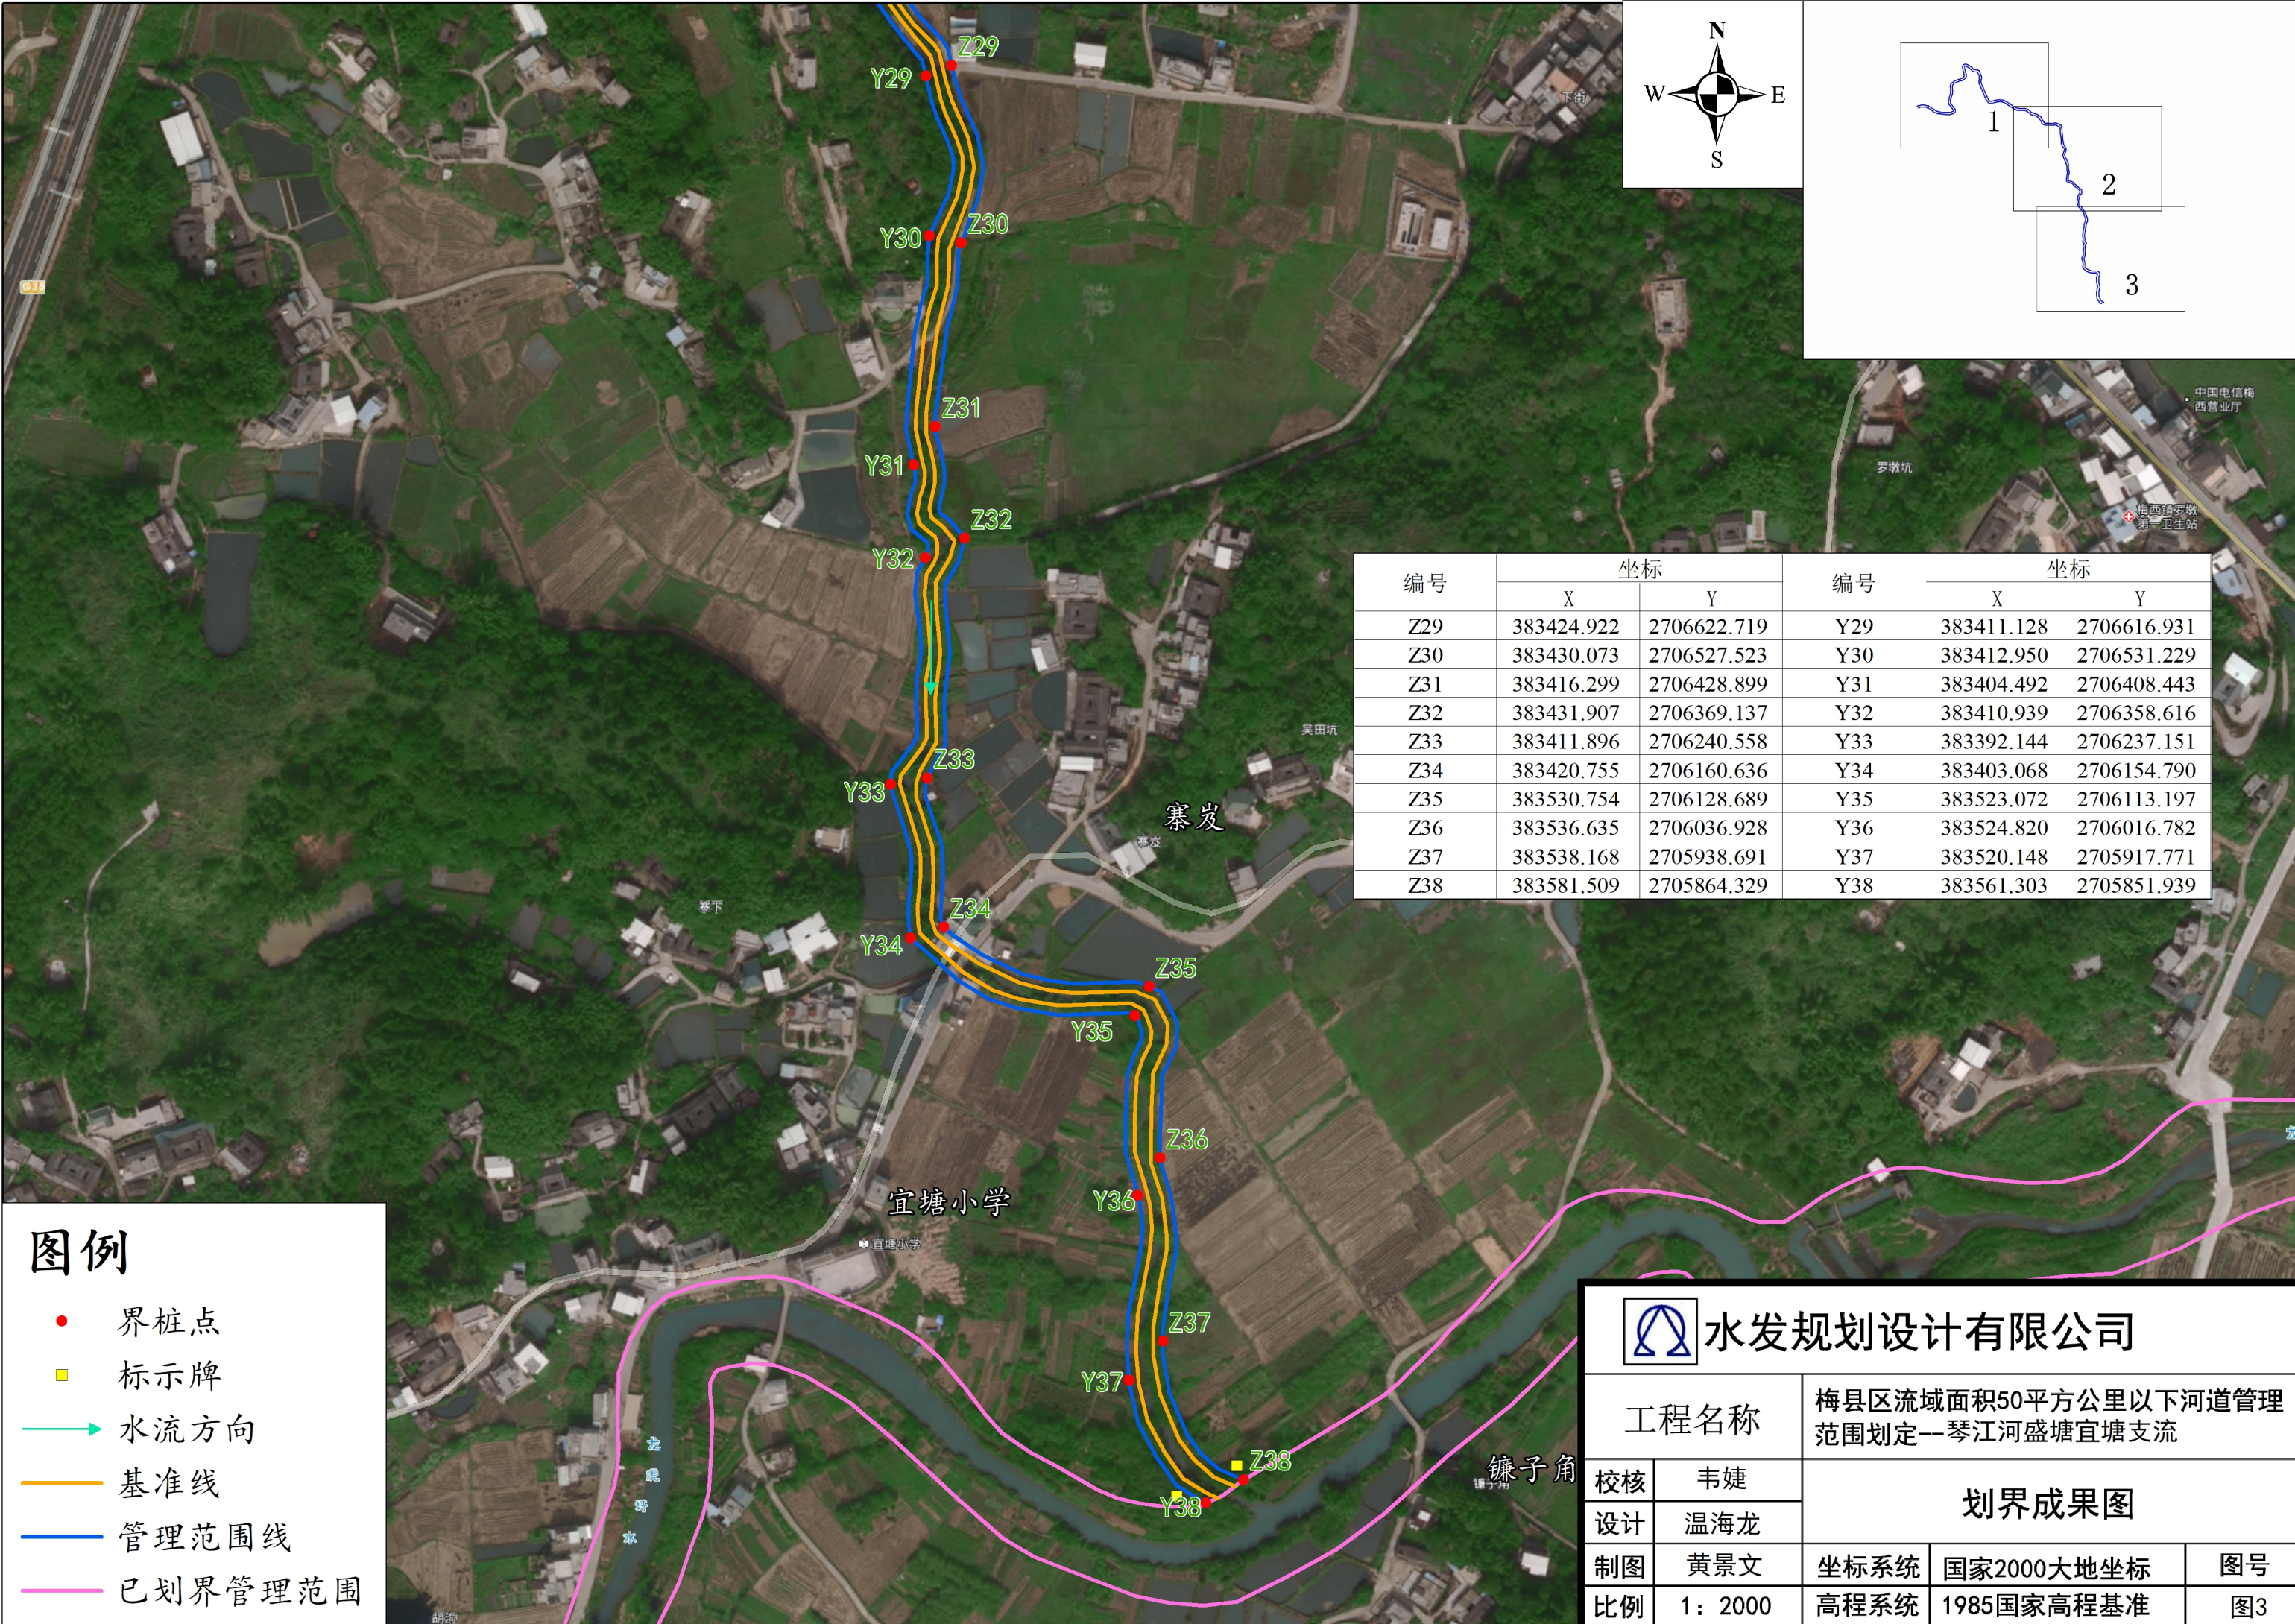

编号	坐标		编号	坐标	
	X	Y		X	Y
Z29	383424.922	2706622.719	Y29	383411.128	2706616.931
Z30	383430.073	2706527.523	Y30	383412.950	2706531.229
Z31	383416.299	2706428.899	Y31	383404.492	2706408.443
Z32	383431.907	2706369.137	Y32	383410.939	2706358.616
Z33	383411.896	2706240.558	Y33	383392.144	2706237.151
Z34	383420.755	2706160.636	Y34	383403.068	2706154.790
Z35	383530.754	2706128.689	Y35	383523.072	2706113.197
Z36	383536.635	2706036.928	Y36	383524.820	2706016.782
Z37	383538.168	2705938.691	Y37	383520.148	2705917.771
Z38	383581.509	2705864.329	Y38	383561.303	2705851.939

图例

界桩点

标示牌

水流方向

基准线

管理范围线

已划界管理范围

水发规划设计有限公司

工程名称

梅县区流域面积50平方公里以下河道管理范围划定--琴江河盛塘宜塘支流

校核

韦婕

设计

温海龙

制图

黄景文

比例

1：2000

坐标系统

国家2000大地坐标

高程系统

1985国家高程基准

图号

图3

划界成果图