



编号	坐标		编号	坐标	
	X	Y		X	Y
Z1	397391.210	2654608.510	Y1	397401.480	2654592.533
Z2	397426.170	2654640.228	Y2	397445.345	2654635.826
Z3	397476.781	2654747.265	Y3	397496.054	2654748.155
Z4	397456.233	2654778.852	Y4	397475.616	2654777.163
Z5	397498.069	2654879.906	Y5	397508.308	2654863.818
Z6	397540.034	2654897.865	Y6	397553.845	2654884.923
Z7	397589.010	2655023.822	Y7	397606.286	2655028.738
Z8	397534.217	2655105.261	Y8	397555.053	2655114.519
Z9	397399.311	2655106.362	Y9	397409.521	2655125.615
Z10	397341.984	2655183.053	Y10	397362.210	2655184.042
Z11	397295.812	2655266.402	Y11	397329.989	2655274.241
Z12	397220.774	2655332.292	Y12	397251.581	2655336.260
Z13	397165.961	2655376.039	Y13	397194.154	2655393.074
Z14	397030.154	2655345.558	Y14	397033.655	2655373.512
Z15	396992.011	2655444.400	Y15	397030.410	2655436.944



水发规划设计有限公司

工程名称

梅县区流域面积50平方公里以下河道管理范围划定—虾公溪

校核

韦婕

设计

温海龙

制图

黄景文

比例

1: 2000

划界成果图

坐标系统

国家2000大地坐标

图号


高程系统

1985国家高程基准

图1

图例

- 界桩点
- 标示牌
- 水流方向
- 基准线
- 管理范围线
- 已划界管理范围

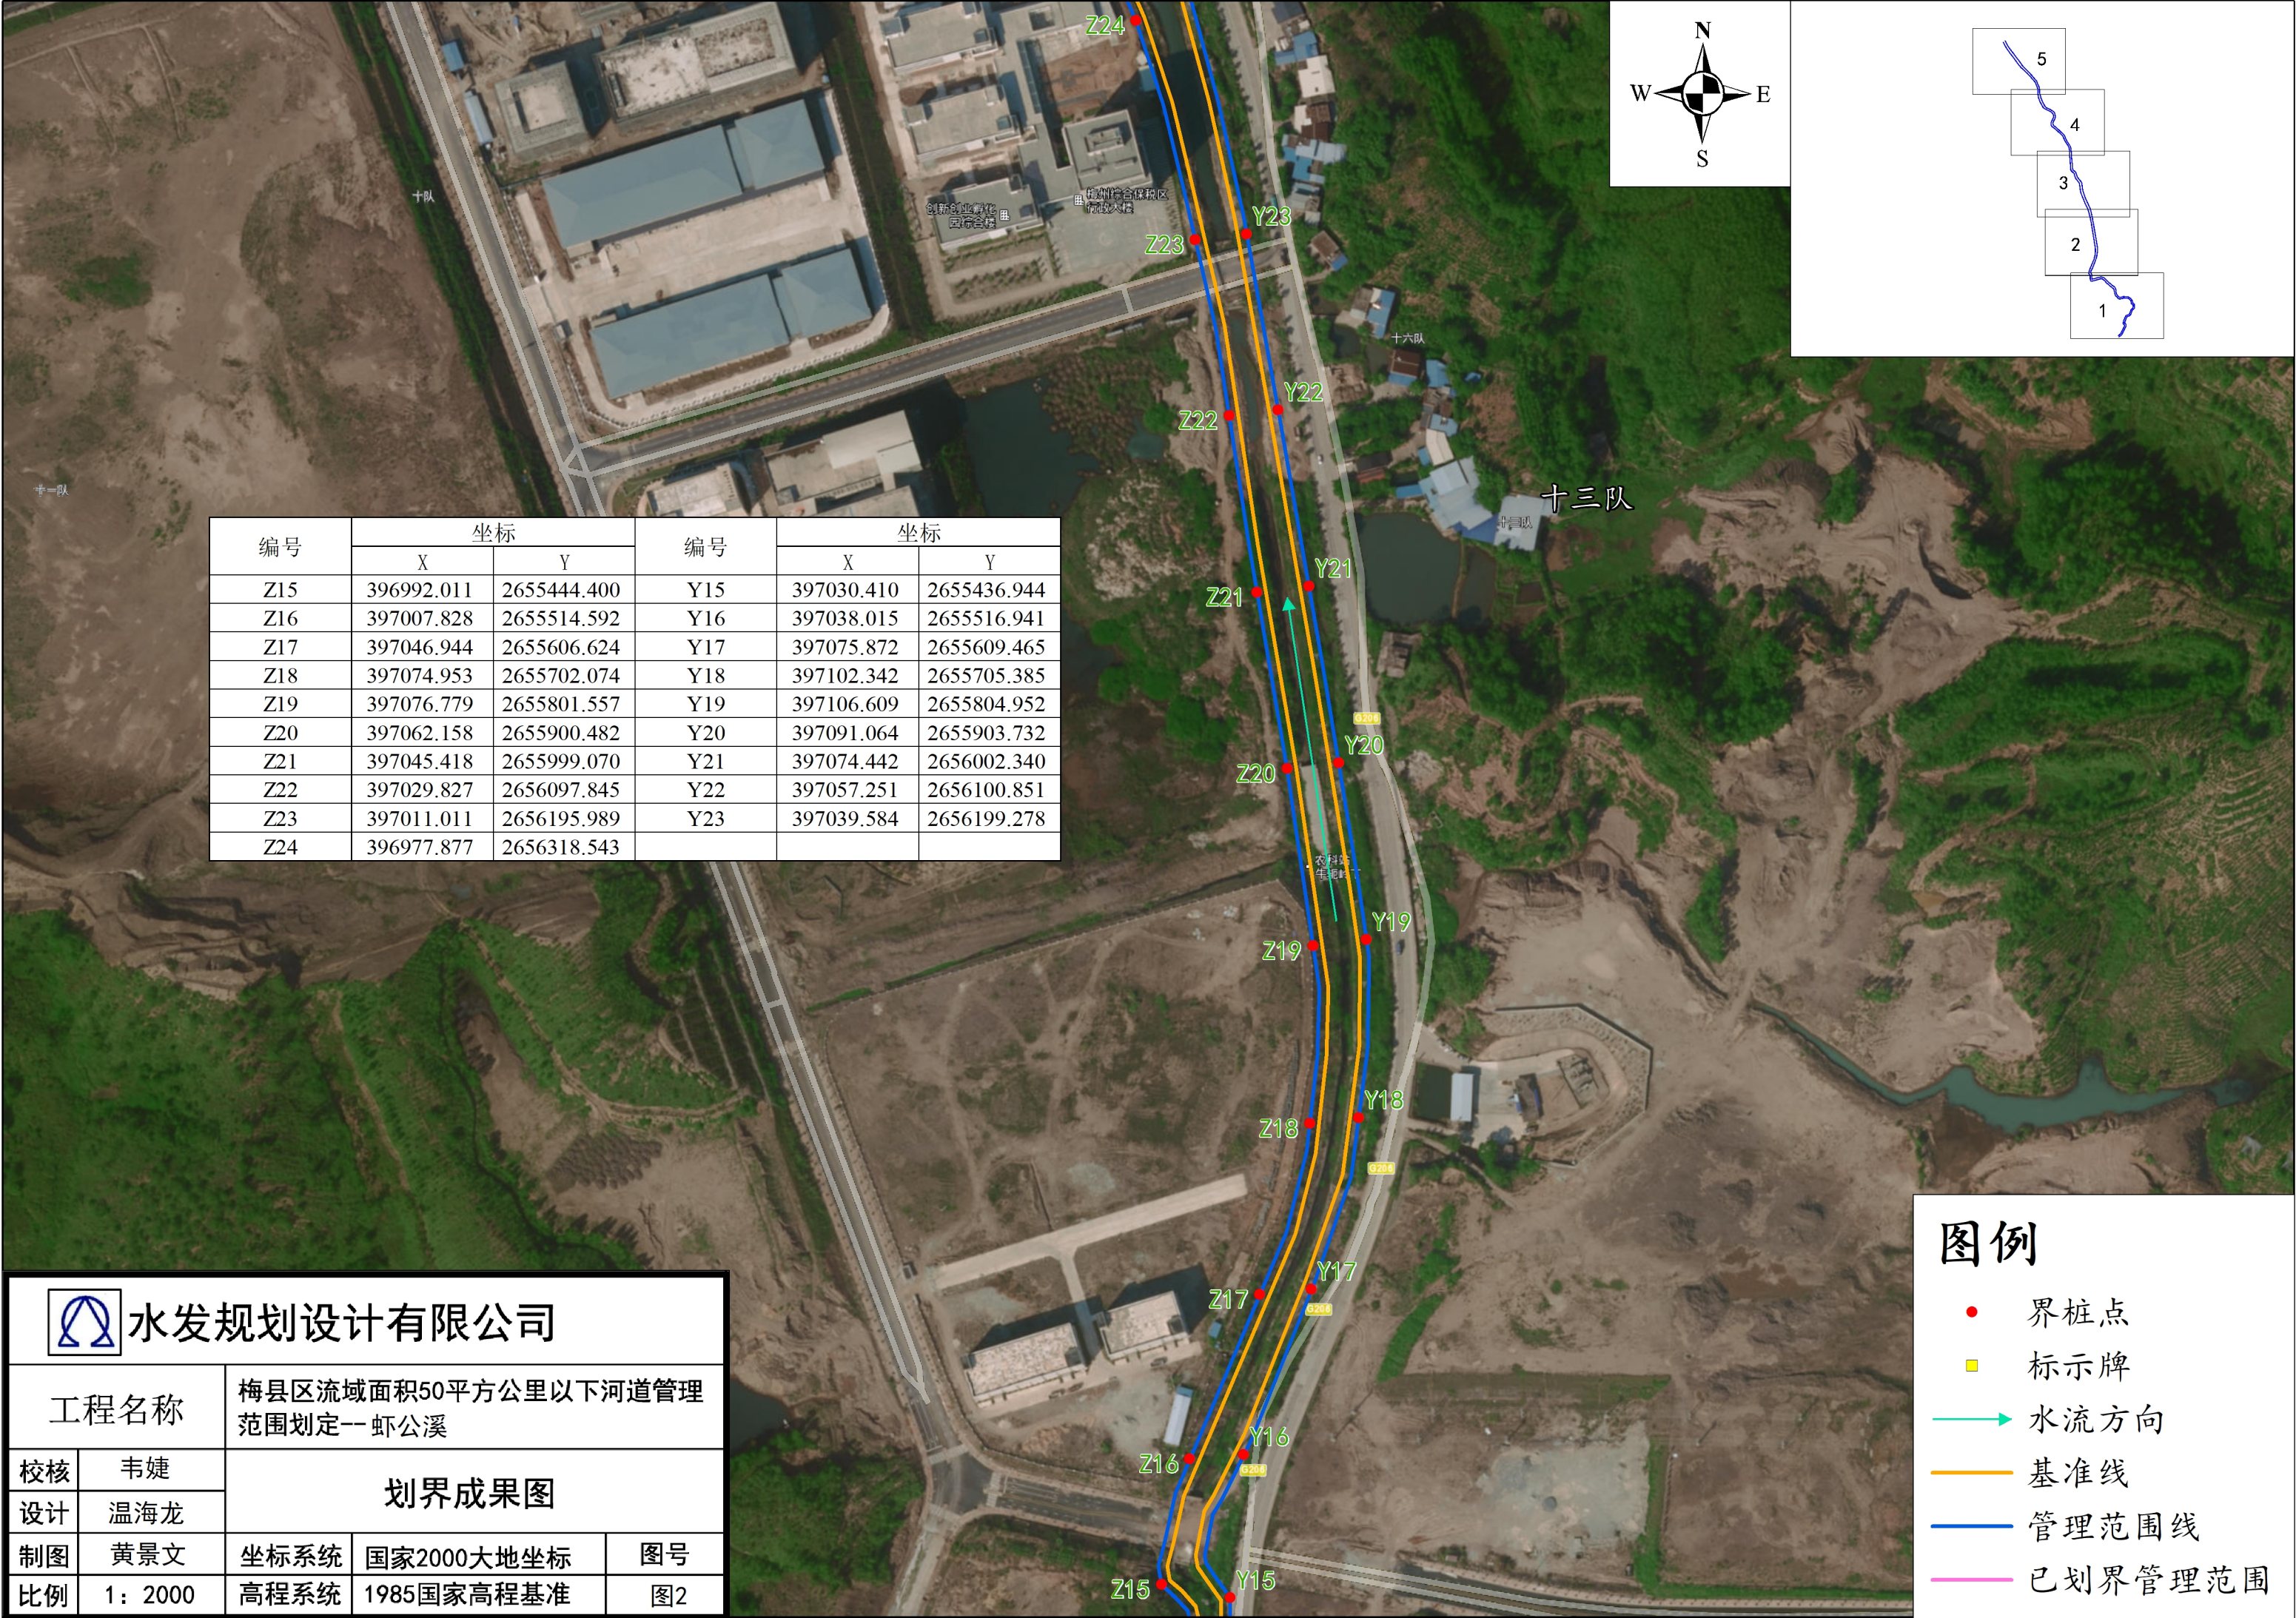

编号	坐标		编号	坐标	
	X	Y		X	Y
Z15	396992.011	2655444.400	Y15	397030.410	2655436.944
Z16	397007.828	2655514.592	Y16	397038.015	2655516.941
Z17	397046.944	2655606.624	Y17	397075.872	2655609.465
Z18	397074.953	2655702.074	Y18	397102.342	2655705.385
Z19	397076.779	2655801.557	Y19	397106.609	2655804.952
Z20	397062.158	2655900.482	Y20	397091.064	2655903.732
Z21	397045.418	2655999.070	Y21	397074.442	2656002.340
Z22	397029.827	2656097.845	Y22	397057.251	2656100.851
Z23	397011.011	2656195.989	Y23	397039.584	2656199.278
Z24	396977.877	2656318.543			






水发规划设计有限公司

工程名称		梅县区流域面积50平方公里以下河道管理范围划定一 虾公溪		
校核	韦婕	划界成果图		
设计	温海龙			
制图	黄景文	坐标系统	国家2000大地坐标	图号
比例	1：2000	高程系统	1985国家高程基准	图2

图例

- 界桩点
- 标示牌
- 水流方向
- 基准线
- 管理范围线
- 已划界管理范围

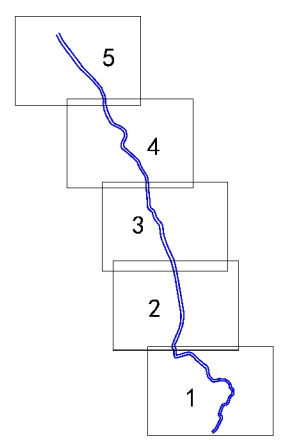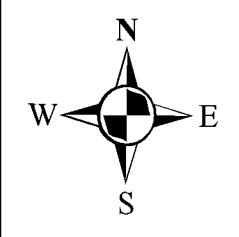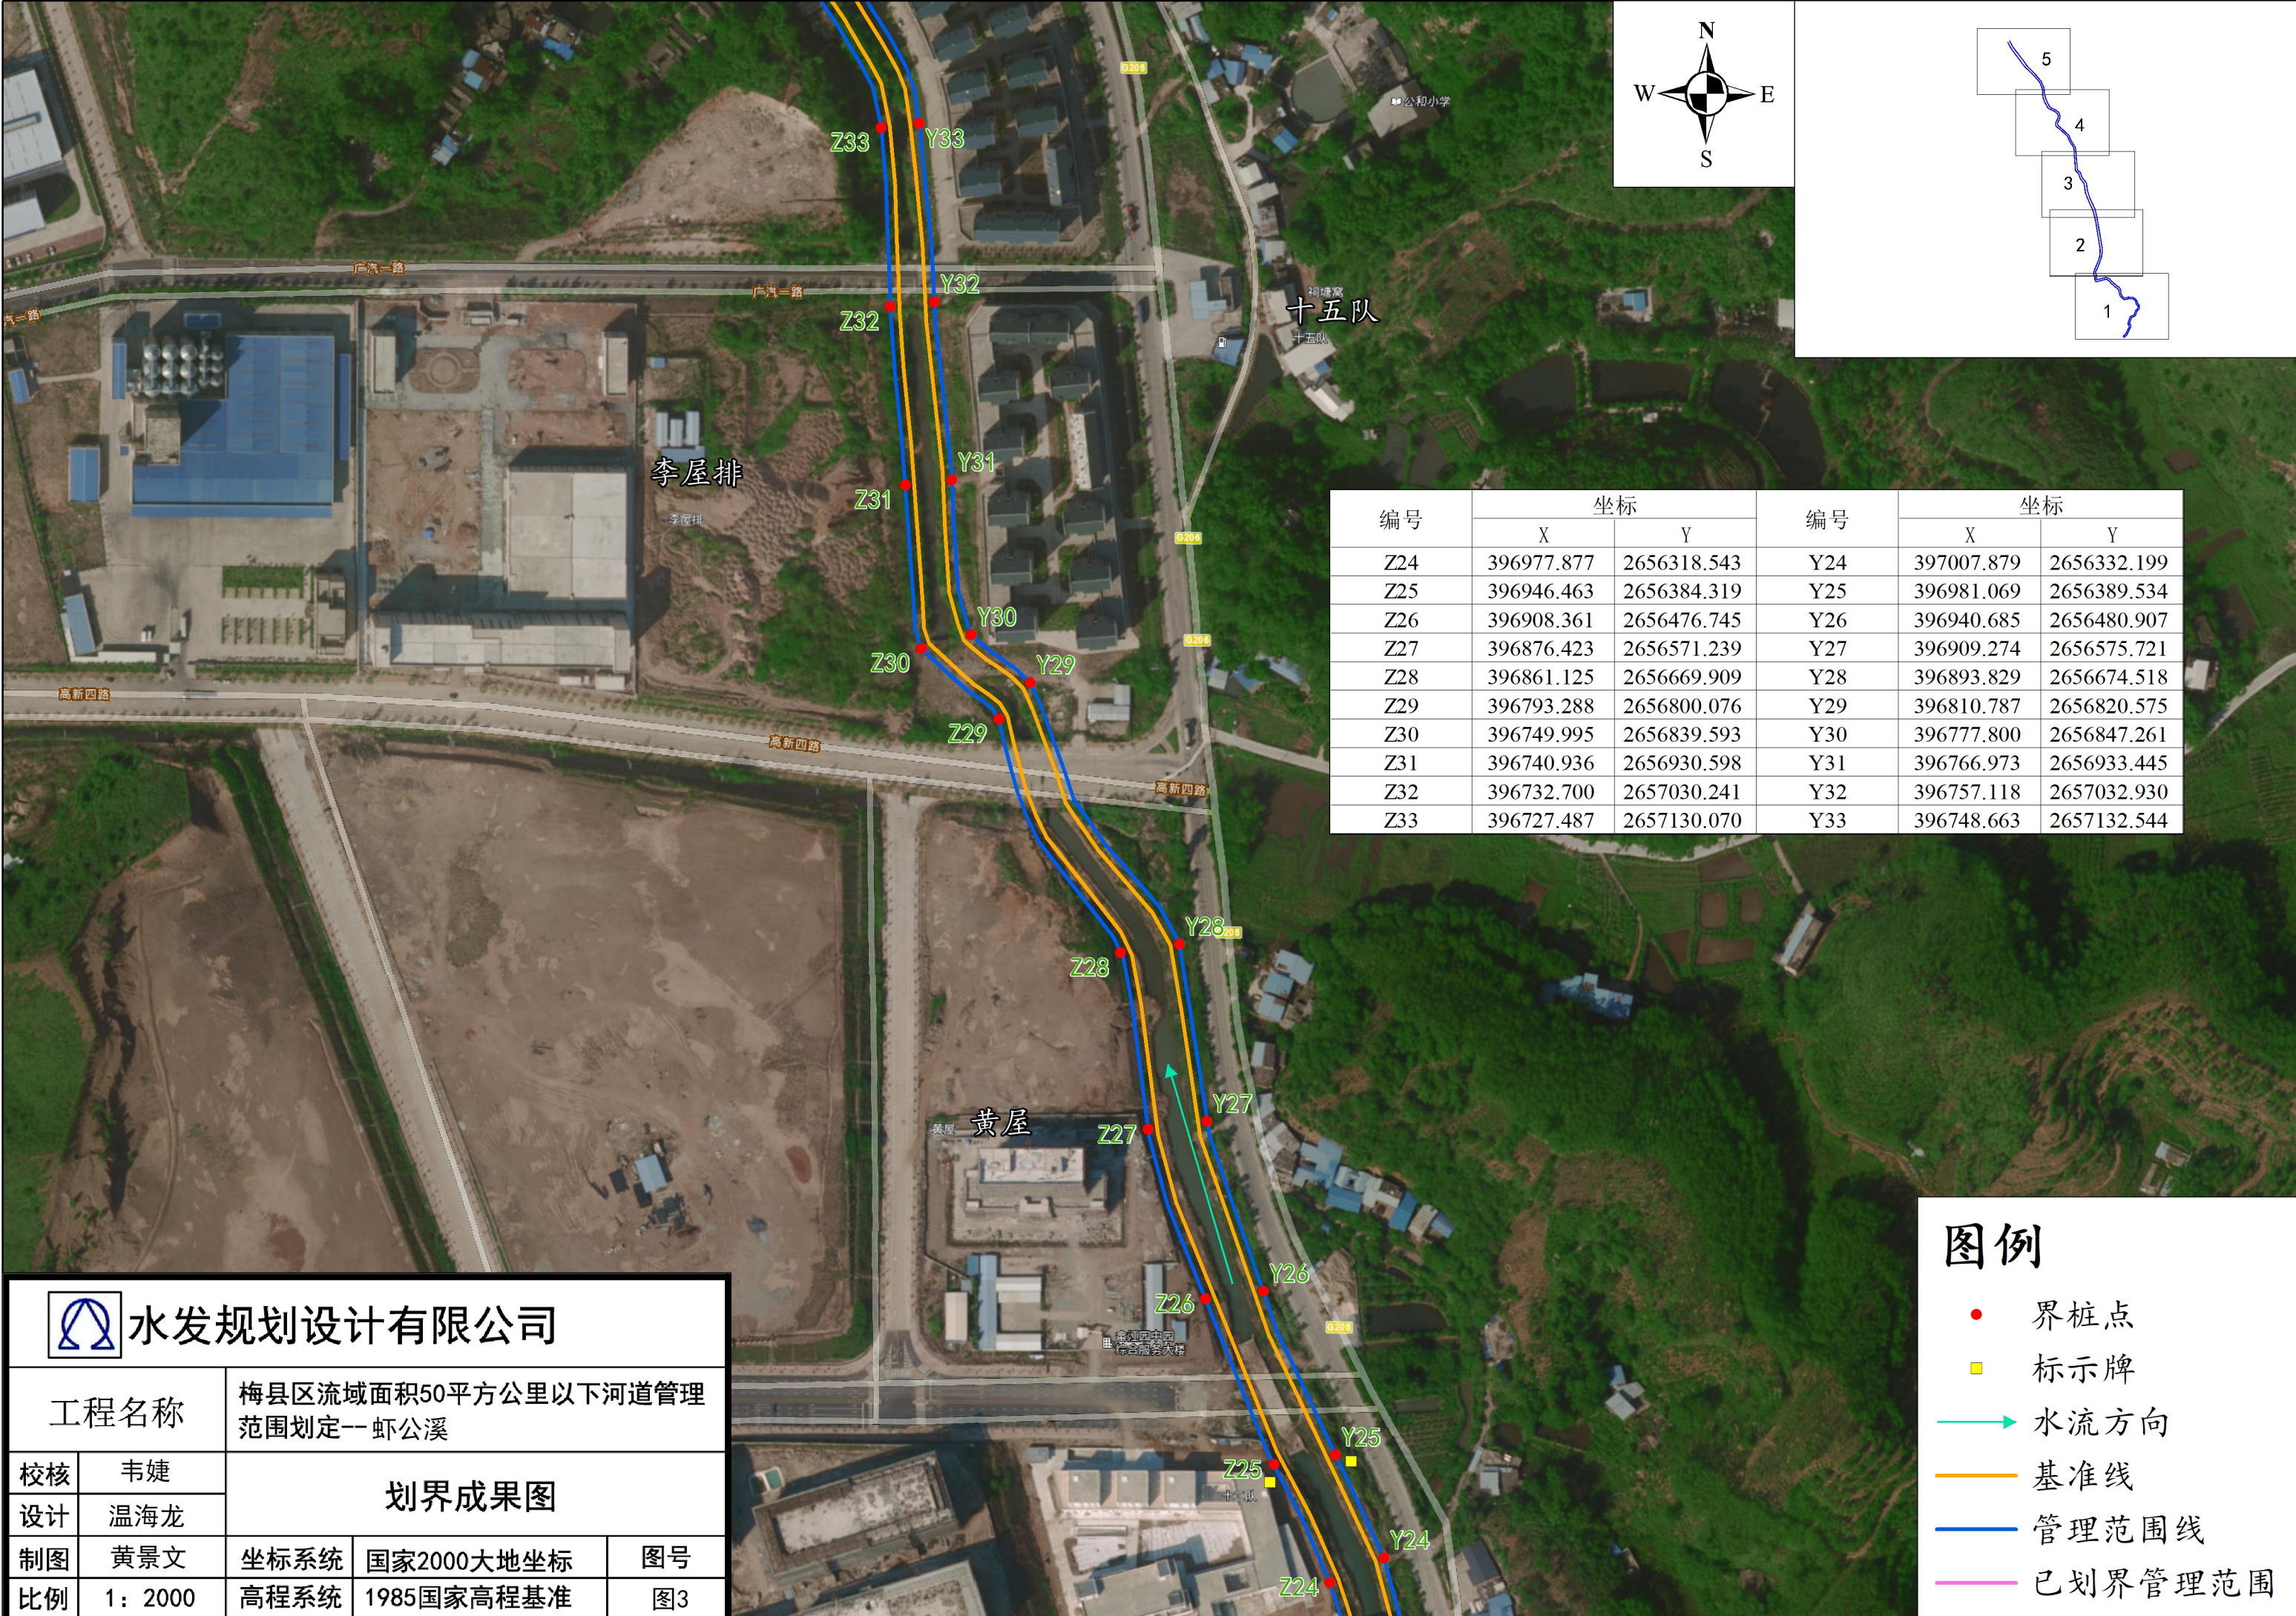

编号	坐标		编号	坐标	
	X	Y		X	Y
Z24	396977.877	2656318.543	Y24	397007.879	2656332.199
Z25	396946.463	2656384.319	Y25	396981.069	2656389.534
Z26	396908.361	2656476.745	Y26	396940.685	2656480.907
Z27	396876.423	2656571.239	Y27	396909.274	2656575.721
Z28	396861.125	2656669.909	Y28	396893.829	2656674.518
Z29	396793.288	2656800.076	Y29	396810.787	2656820.575
Z30	396749.995	2656839.593	Y30	396777.800	2656847.261
Z31	396740.936	2656930.598	Y31	396766.973	2656933.445
Z32	396732.700	2657030.241	Y32	396757.118	2657032.930
Z33	396727.487	2657130.070	Y33	396748.663	2657132.544



水发规划设计有限公司

工程名称

梅县区流域面积50平方公里以下河道管理范围划定—虾公溪

校核

韦婕

设计

温海龙

制图

黄景文

比例

1：2000

划界成果图

坐标系统

国家2000大地坐标

图号




高程系统

1985国家高程基准

图3

图例

- 界桩点
- 标示牌
- 水流方向
- 基准线
- 管理范围线
- 已划界管理范围

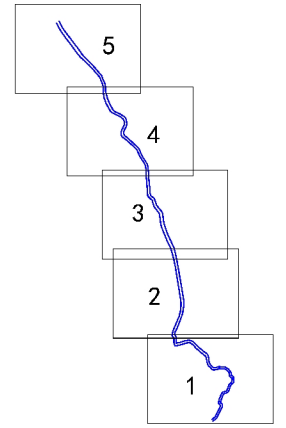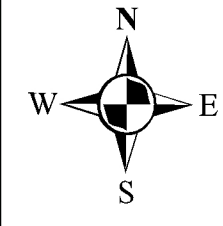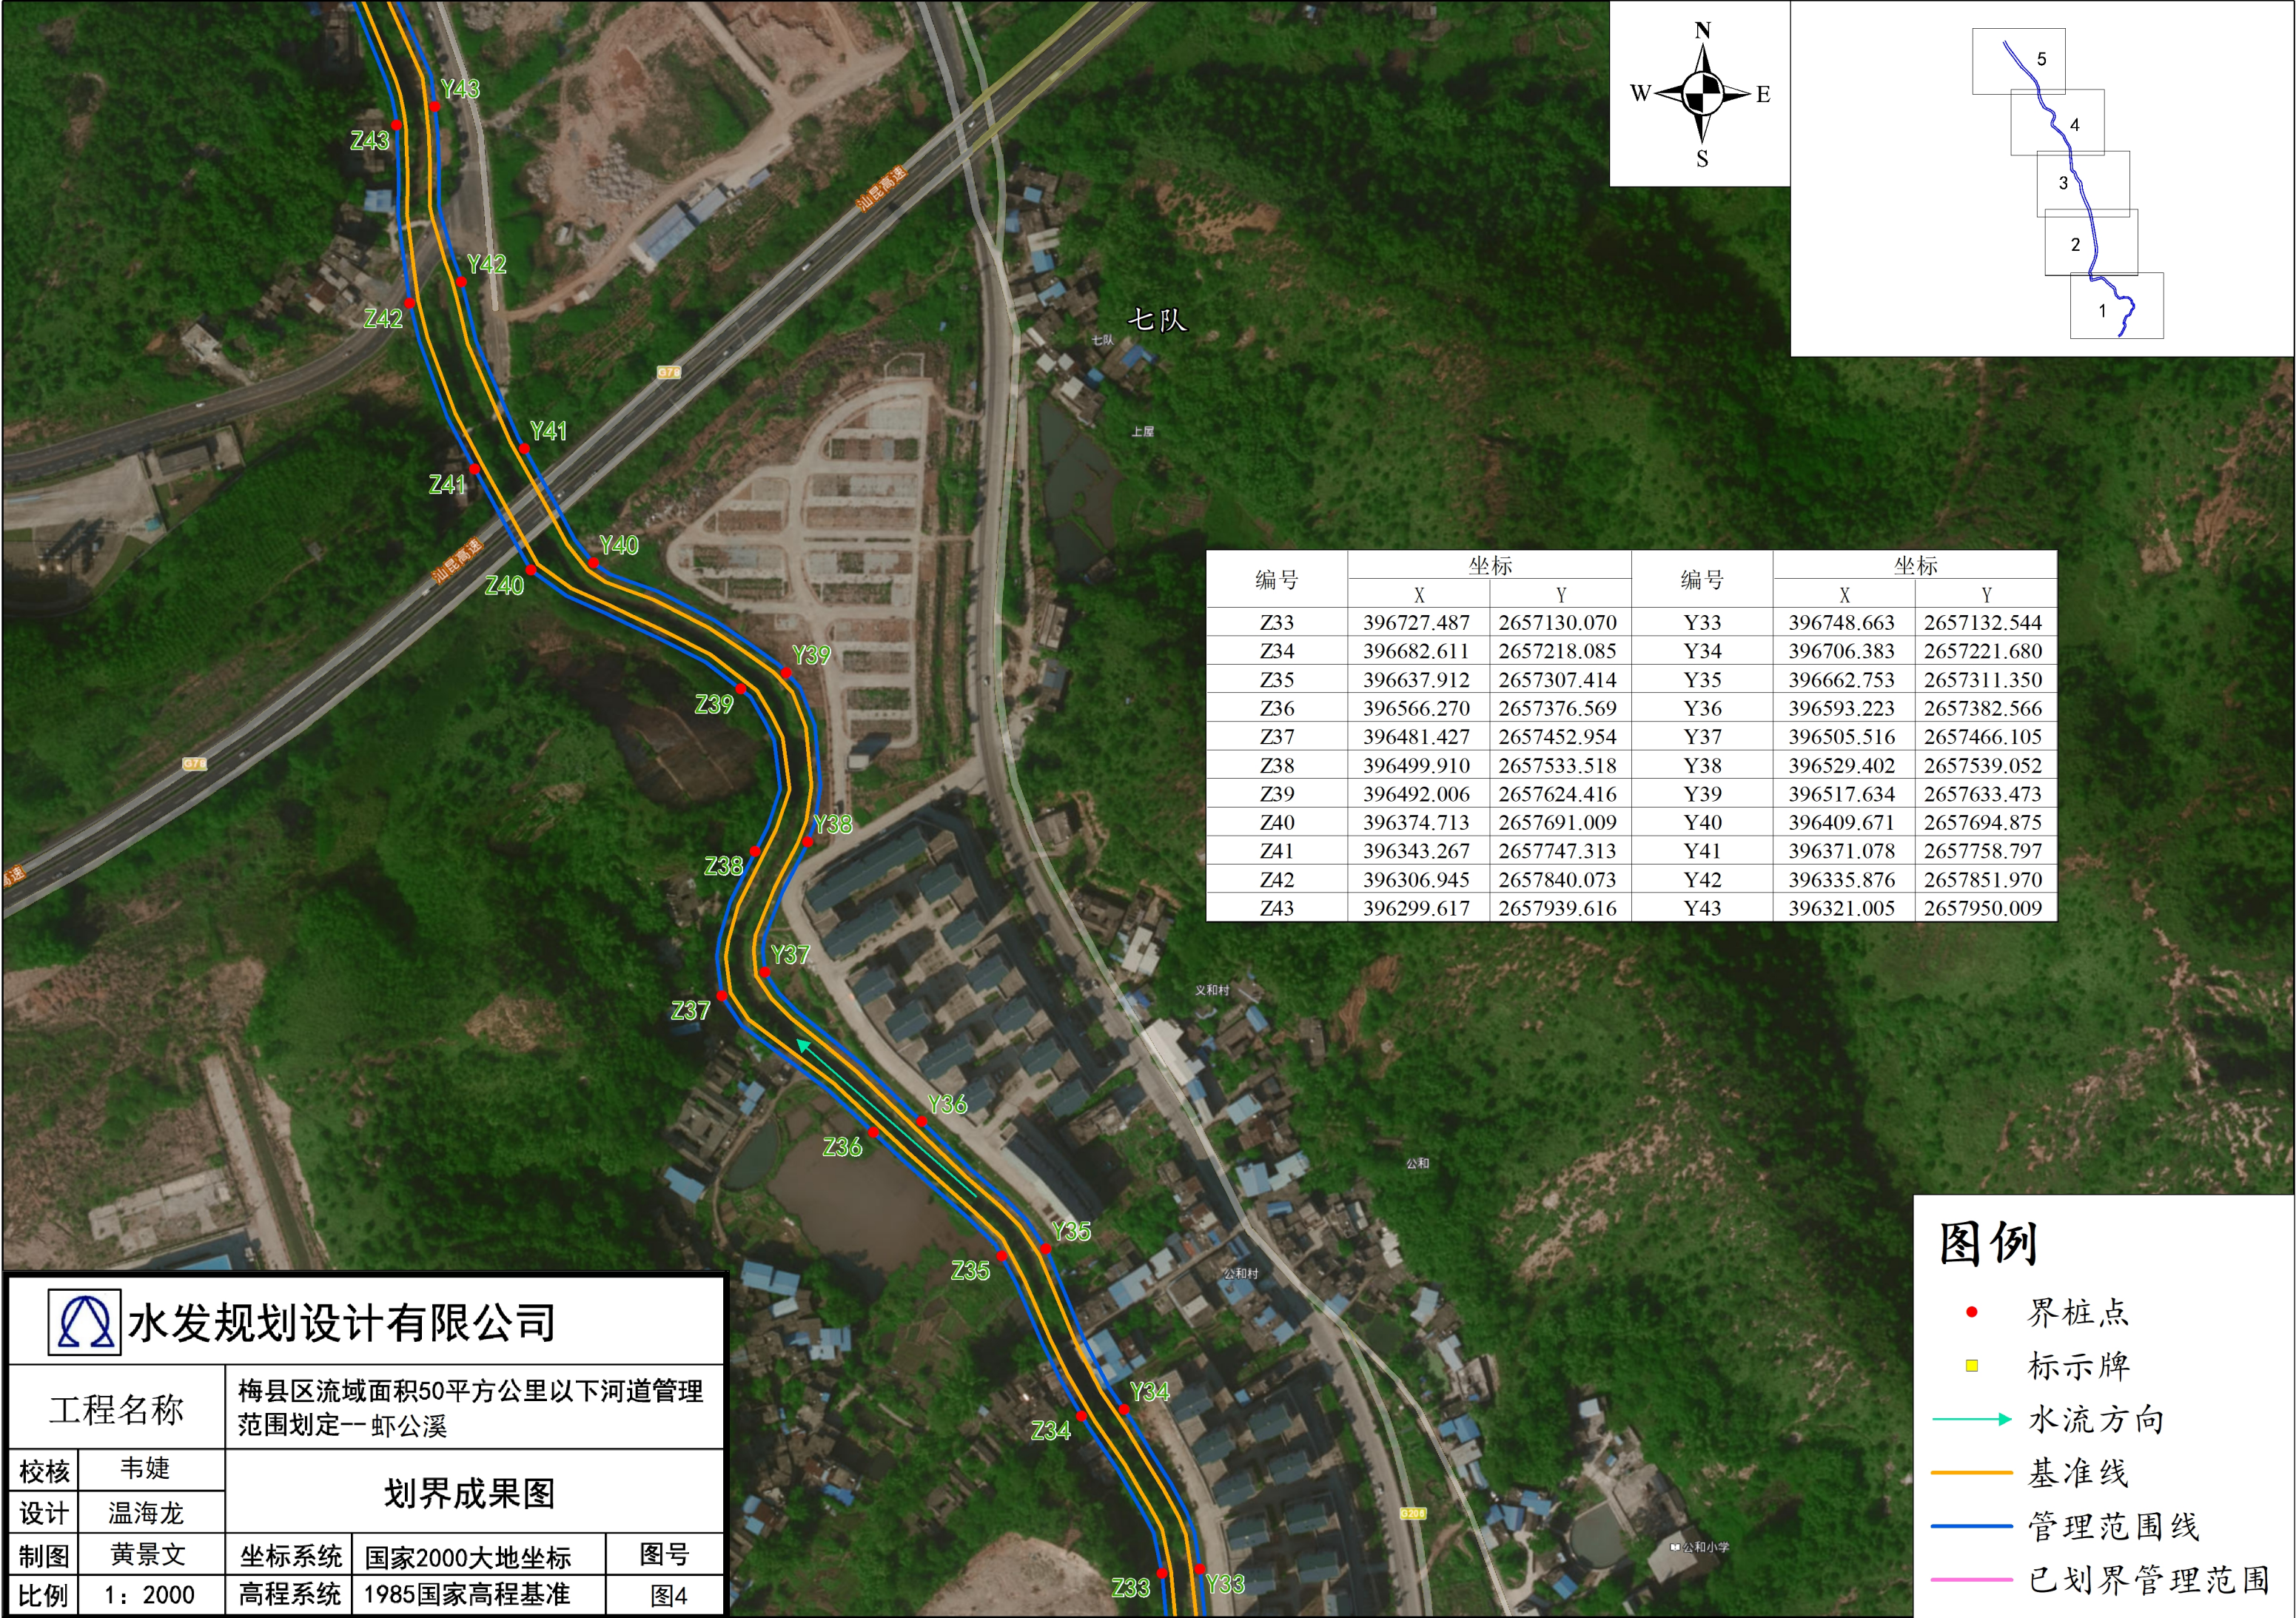

编号	坐标		编号	坐标	
	X	Y		X	Y
Z33	396727.487	2657130.070	Y33	396748.663	2657132.544
Z34	396682.611	2657218.085	Y34	396706.383	2657221.680
Z35	396637.912	2657307.414	Y35	396662.753	2657311.350
Z36	396566.270	2657376.569	Y36	396593.223	2657382.566
Z37	396481.427	2657452.954	Y37	396505.516	2657466.105
Z38	396499.910	2657533.518	Y38	396529.402	2657539.052
Z39	396492.006	2657624.416	Y39	396517.634	2657633.473
Z40	396374.713	2657691.009	Y40	396409.671	2657694.875
Z41	396343.267	2657747.313	Y41	396371.078	2657758.797
Z42	396306.945	2657840.073	Y42	396335.876	2657851.970
Z43	396299.617	2657939.616	Y43	396321.005	2657950.009



水发规划设计有限公司

工程名称

梅县区流域面积50平方公里以下河道管理范围划定一 虾公溪

校核

韦婕

设计

温海龙

制图

黄景文

比例

1：2000

划界成果图

坐标系统

国家2000大地坐标

图号

高程系统

1985国家高程基准

图4

图例



界桩点



标示牌



水流方向






基准线



管理范围线



已划界管理范围

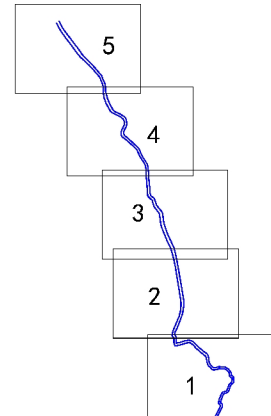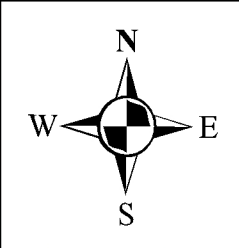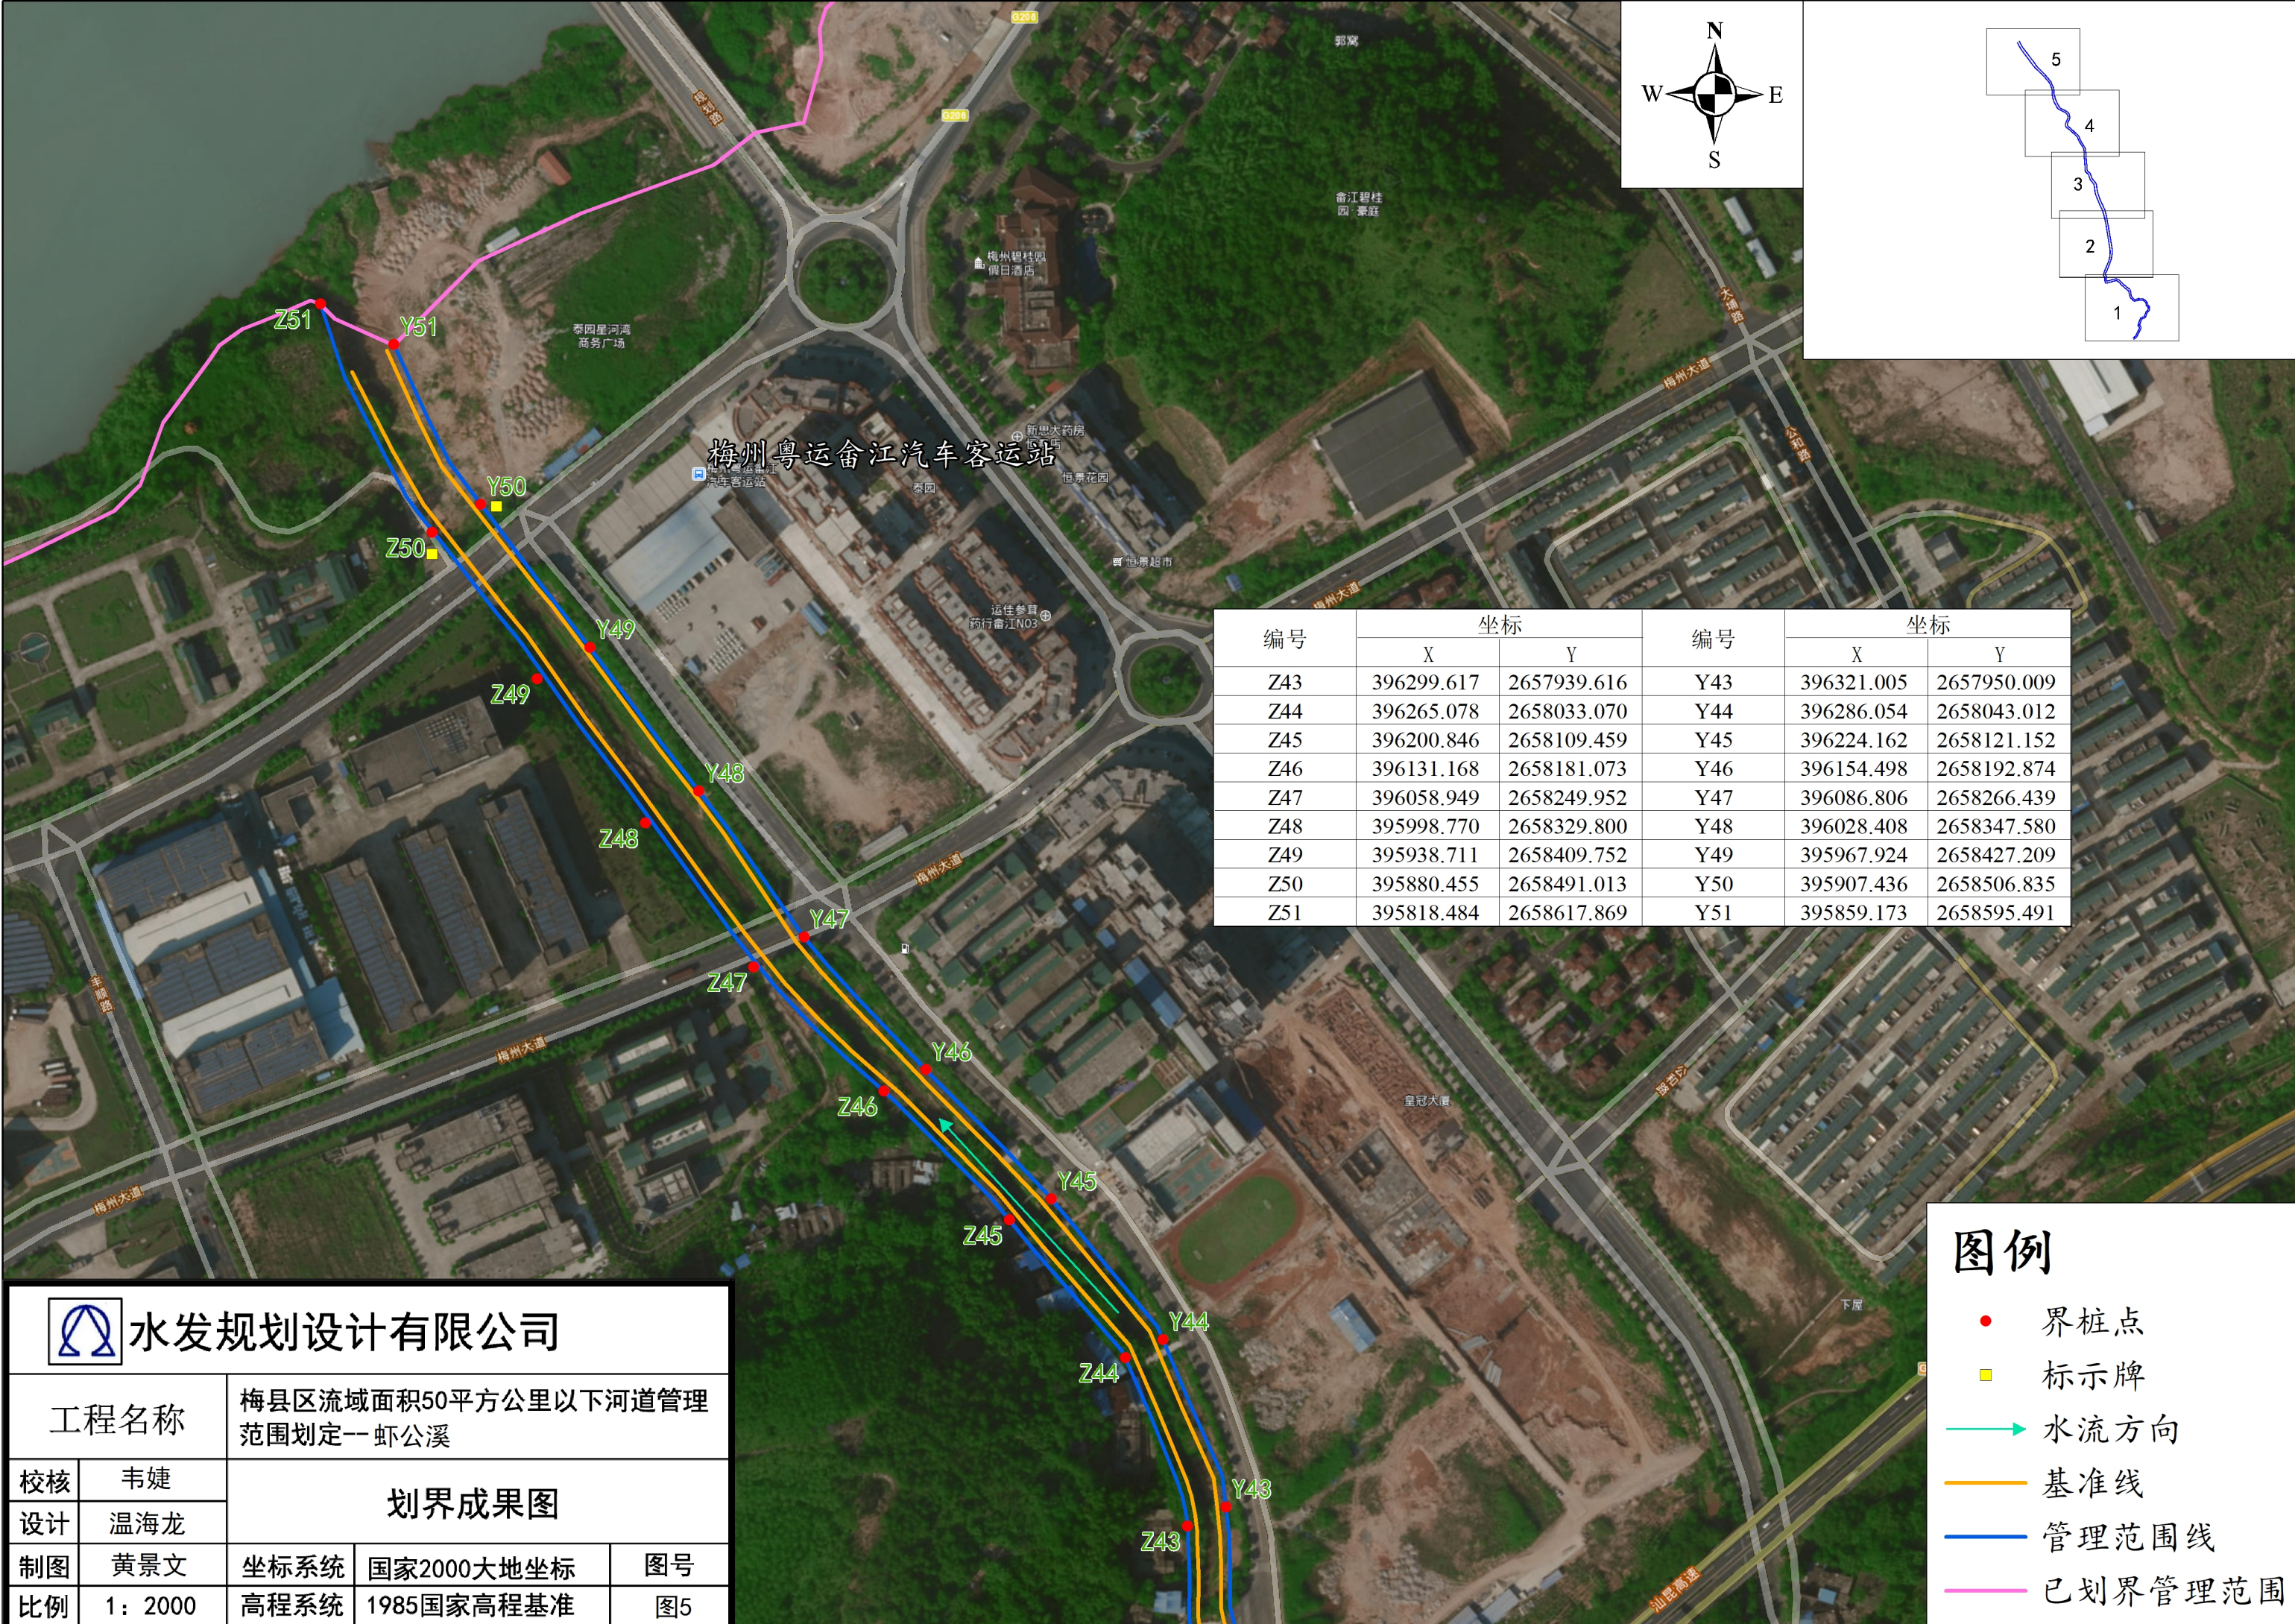

编号	坐标		编号	坐标	
	X	Y		X	Y
Z43	396299.617	2657939.616	Y43	396321.005	2657950.009
Z44	396265.078	2658033.070	Y44	396286.054	2658043.012
Z45	396200.846	2658109.459	Y45	396224.162	2658121.152
Z46	396131.168	2658181.073	Y46	396154.498	2658192.874
Z47	396058.949	2658249.952	Y47	396086.806	2658266.439
Z48	395998.770	2658329.800	Y48	396028.408	2658347.580
Z49	395938.711	2658409.752	Y49	395967.924	2658427.209
Z50	395880.455	2658491.013	Y50	395907.436	2658506.835
Z51	395818.484	2658617.869	Y51	395859.173	2658595.491



水发规划设计有限公司

工程名称		梅县区流域面积50平方公里以下河道管理范围划定一 虾公溪			
校核	韦婕	划界成果图			
设计	温海龙				
制图	黄景文	坐标系统	国家2000大地坐标	图号	
比例	1: 2000	高程系统	1985国家高程基准	图5	

图例

- 界桩点
- 标示牌
- 水流方向
- 基准线
- 管理范围线
- 已划界管理范围