
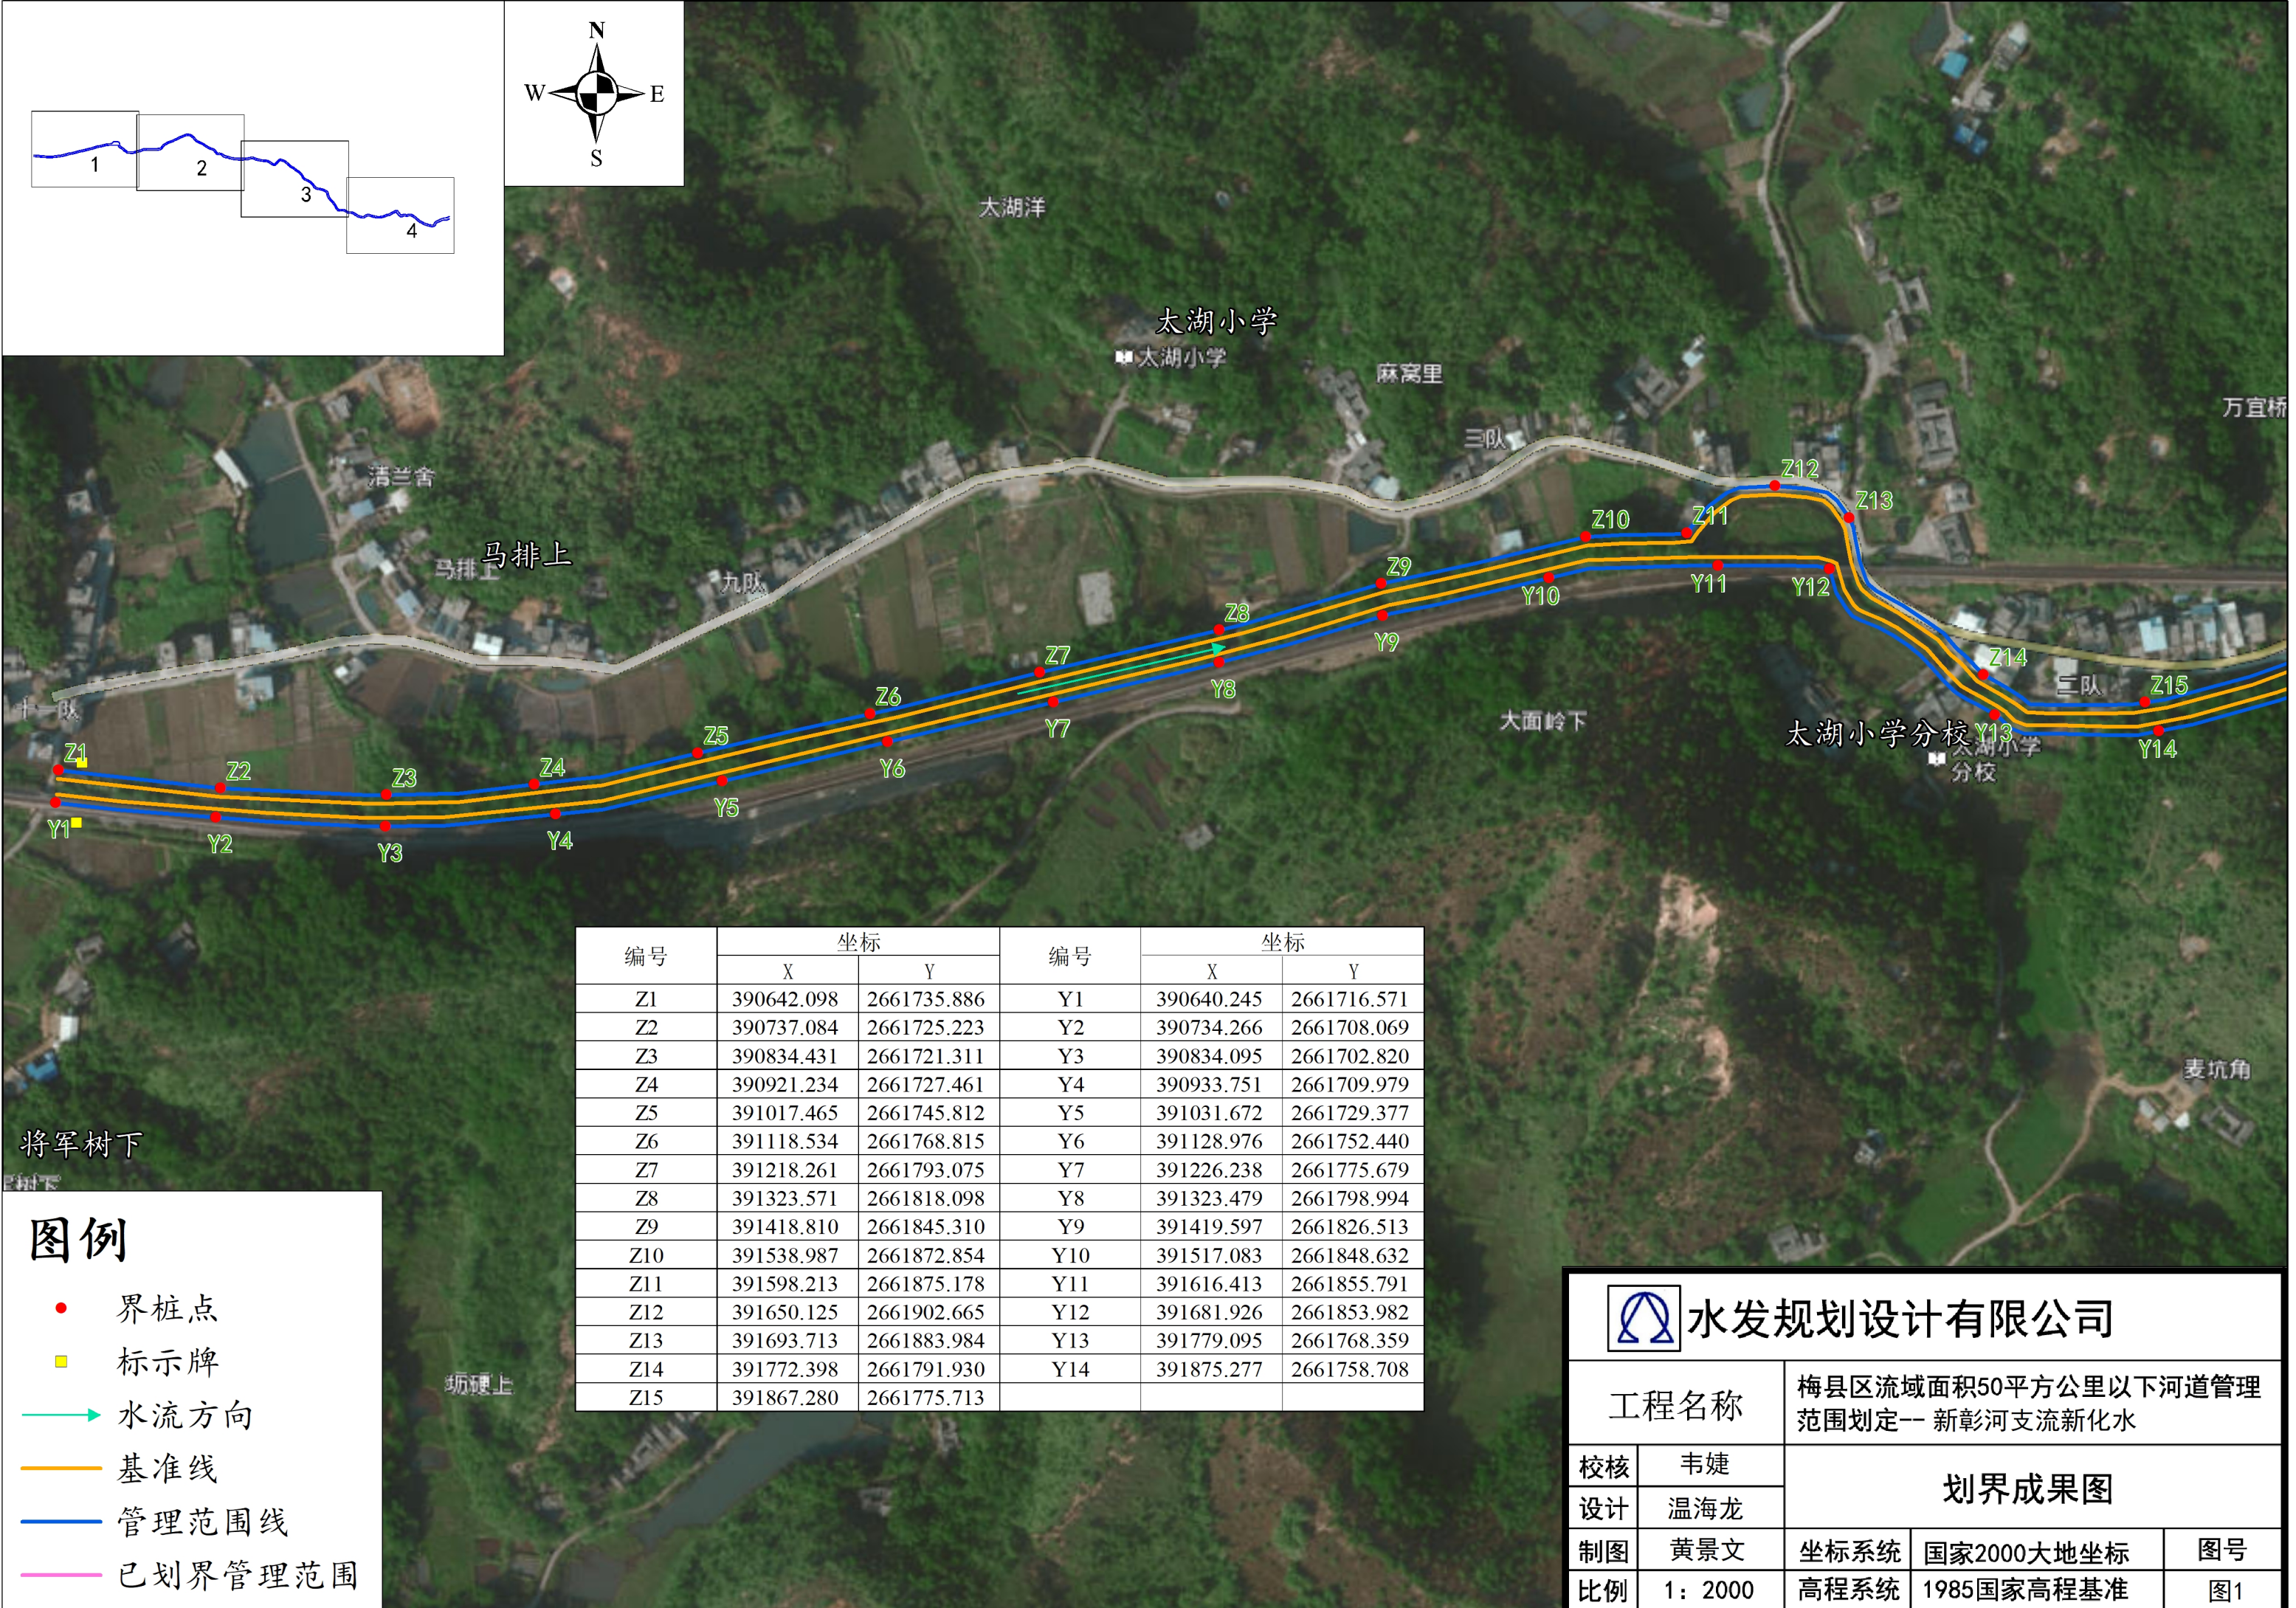
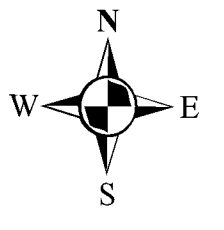


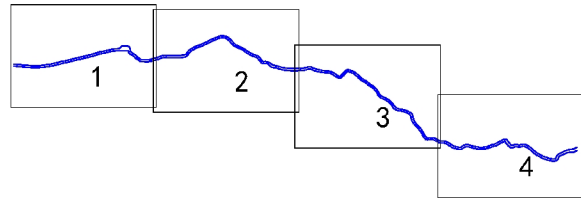

编号	坐标		编号	坐标	
	X	Y		X	Y
Z1	390642.098	2661735.886	Y1	390640.245	2661716.571
Z2	390737.084	2661725.223	Y2	390734.266	2661708.069
Z3	390834.431	2661721.311	Y3	390834.095	2661702.820
Z4	390921.234	2661727.461	Y4	390933.751	2661709.979
Z5	391017.465	2661745.812	Y5	391031.672	2661729.377
Z6	391118.534	2661768.815	Y6	391128.976	2661752.440
Z7	391218.261	2661793.075	Y7	391226.238	2661775.679
Z8	391323.571	2661818.098	Y8	391323.479	2661798.994
Z9	391418.810	2661845.310	Y9	391419.597	2661826.513
Z10	391538.987	2661872.854	Y10	391517.083	2661848.632
Z11	391598.213	2661875.178	Y11	391616.413	2661855.791
Z12	391650.125	2661902.665	Y12	391681.926	2661853.982
Z13	391693.713	2661883.984	Y13	391779.095	2661768.359
Z14	391772.398	2661791.930	Y14	391875.277	2661758.708
Z15	391867.280	2661775.713			

图例

●

界桩点

■

标示牌

→

水流方向

—

基准线

—

管理范围线

—

已划界管理范围

水发规划设计有限公司

工程名称

梅县区流域面积50平方公里以下河道管理范围划定-- 新彰河支流新化水

校核

韦婕

设计

温海龙

制图

黄景文

比例

1: 2000

划界成果图

坐标系统




国家2000大地坐标

高程系统

1985国家高程基准

图号

图1

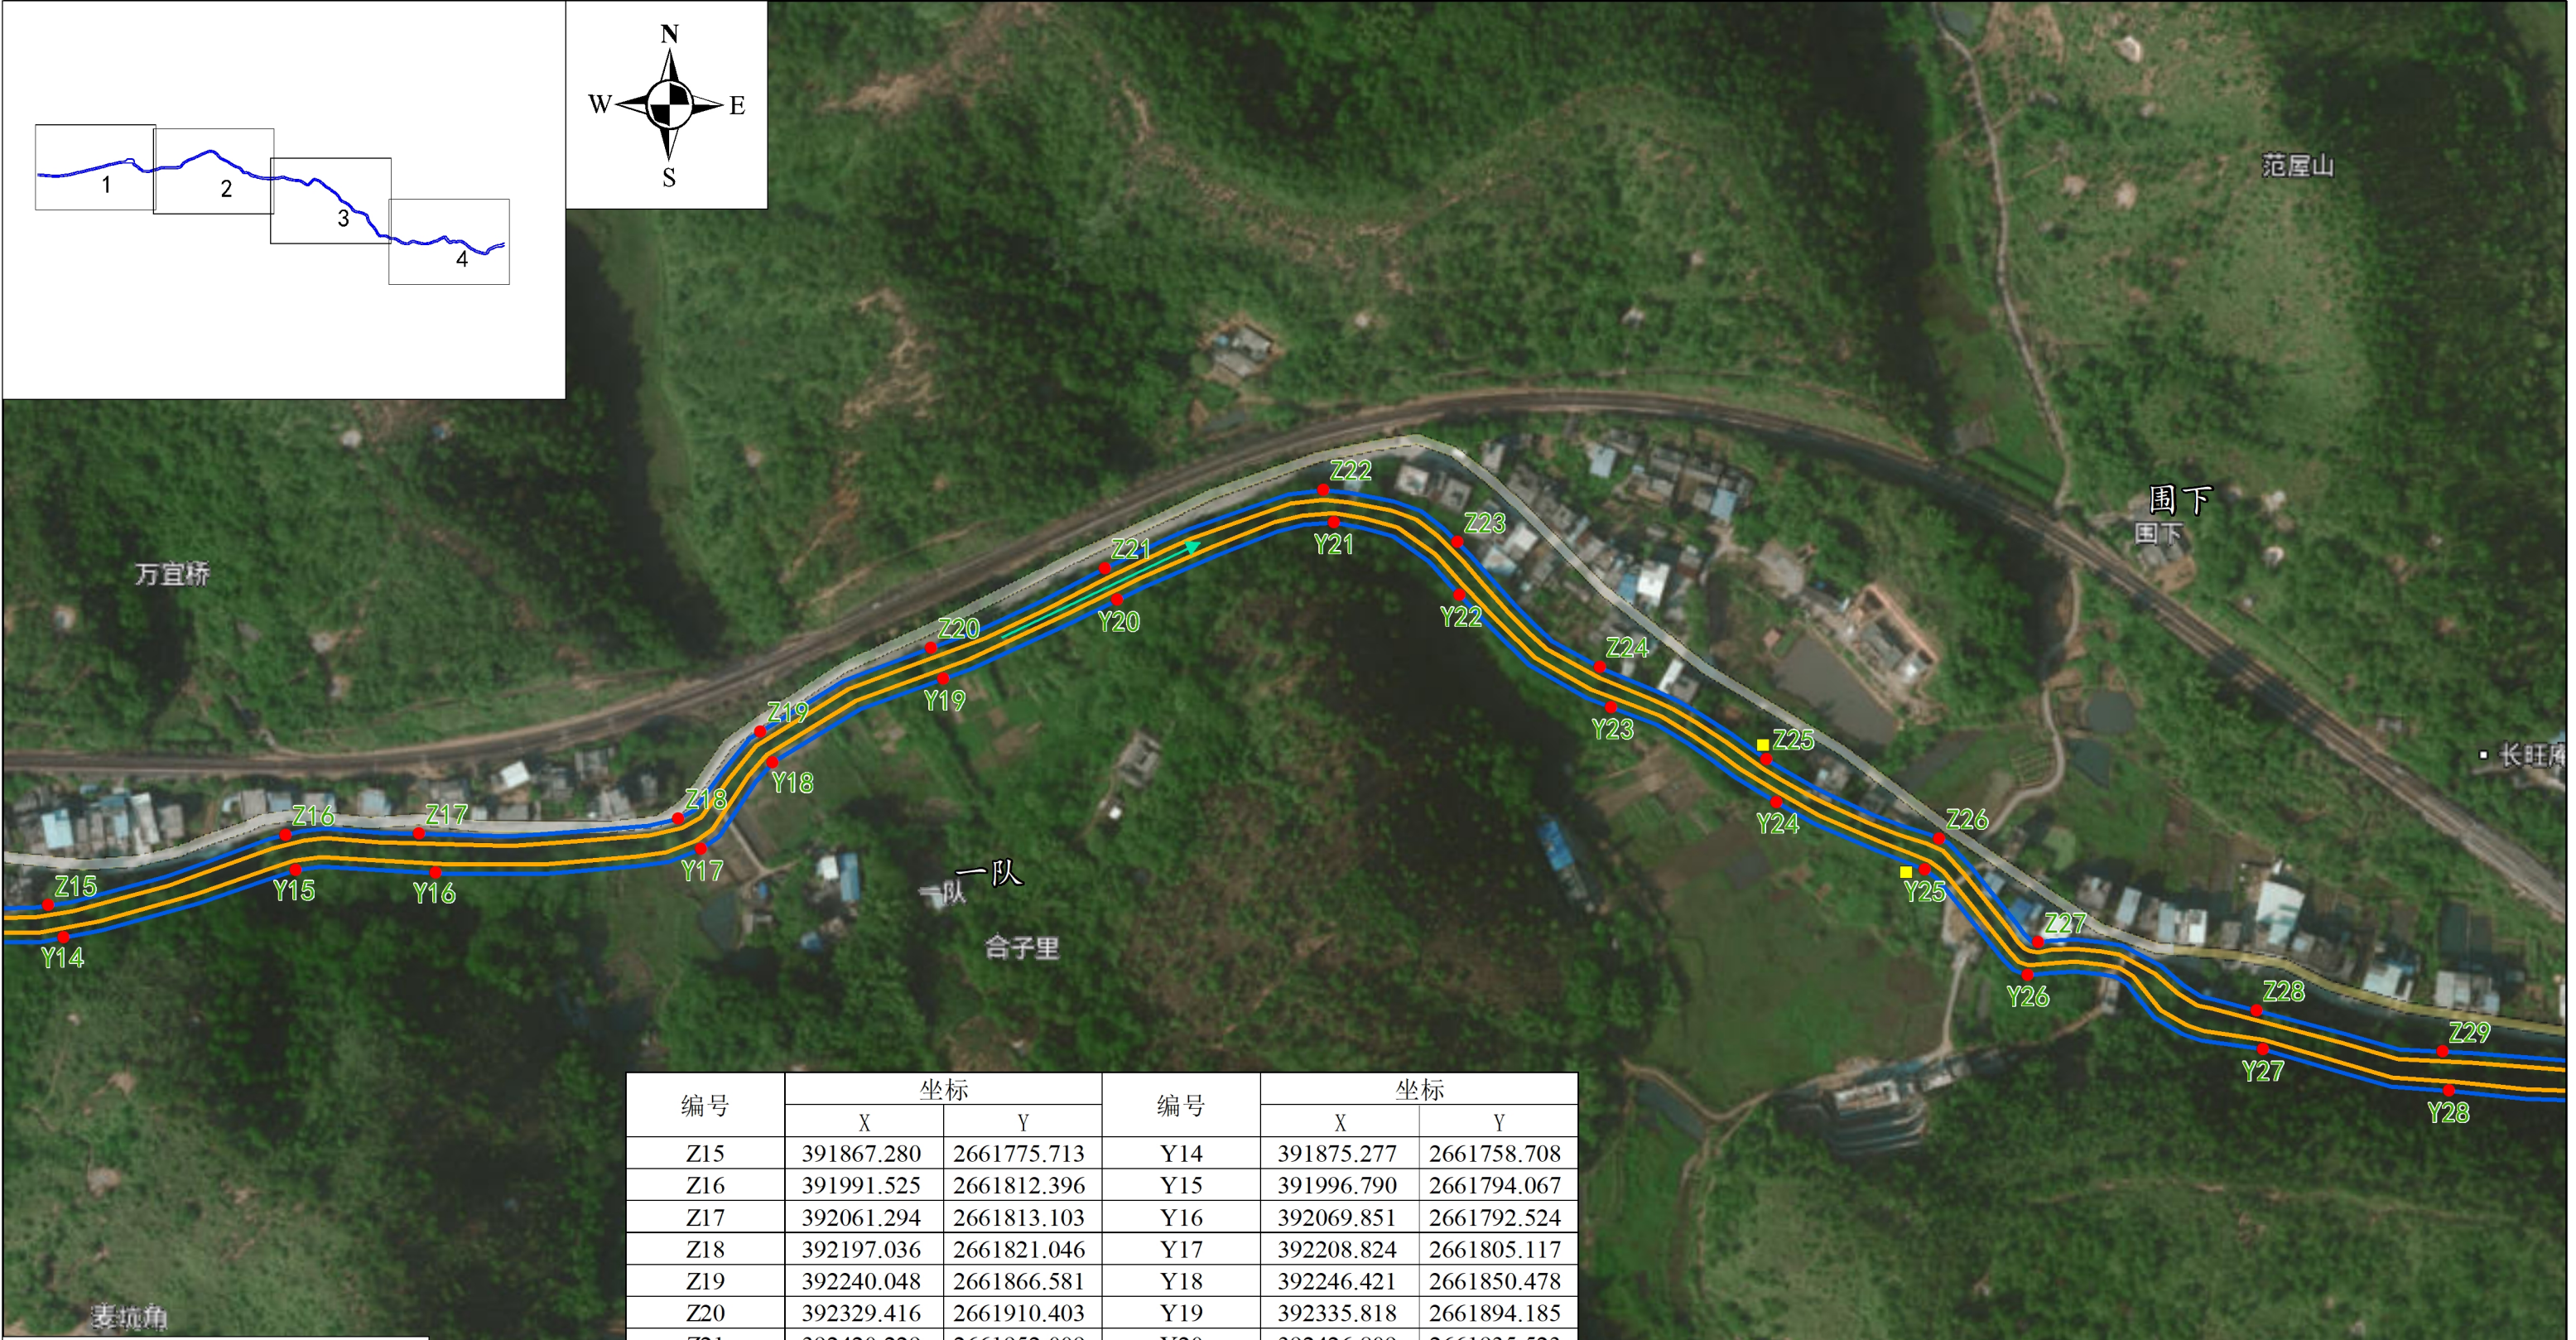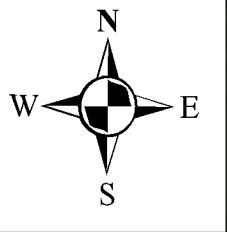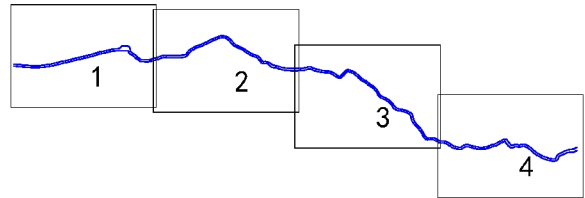

编号	坐标		编号	坐标	
	X	Y		X	Y
Z15	391867.280	2661775.713	Y14	391875.277	2661758.708
Z16	391991.525	2661812.396	Y15	391996.790	2661794.067
Z17	392061.294	2661813.103	Y16	392069.851	2661792.524
Z18	392197.036	2661821.046	Y17	392208.824	2661805.117
Z19	392240.048	2661866.581	Y18	392246.421	2661850.478
Z20	392329.416	2661910.403	Y19	392335.818	2661894.185
Z21	392420.229	2661952.009	Y20	392426.809	2661935.523
Z22	392534.730	2661993.076	Y21	392540.012	2661976.092
Z23	392604.907	2661965.655	Y22	392606.018	2661937.931
Z24	392679.277	2661900.316	Y23	392685.335	2661879.249
Z25	392766.417	2661852.140	Y24	392771.648	2661829.667
Z26	392856.982	2661810.461	Y25	392849.344	2661794.392
Z27	392908.737	2661756.234	Y26	392903.278	2661739.247
Z28	393023.106	2661720.616	Y27	393026.556	2661700.285
Z29	393120.350	2661699.143	Y28	393123.676	2661678.590

图例

界桩点

标示牌

水流方向

基准线

管理范围线

已划界管理范围

水发规划设计有限公司

工程名称

梅县区流域面积50平方公里以下河道管理范围划定-- 新彰河支流新化水

校核

韦婕

设计

温海龙

制图

黄景文

比例

1: 2000

划界成果图

坐标系统


国家2000大地坐标

高程系统

1985国家高程基准

图号

图2

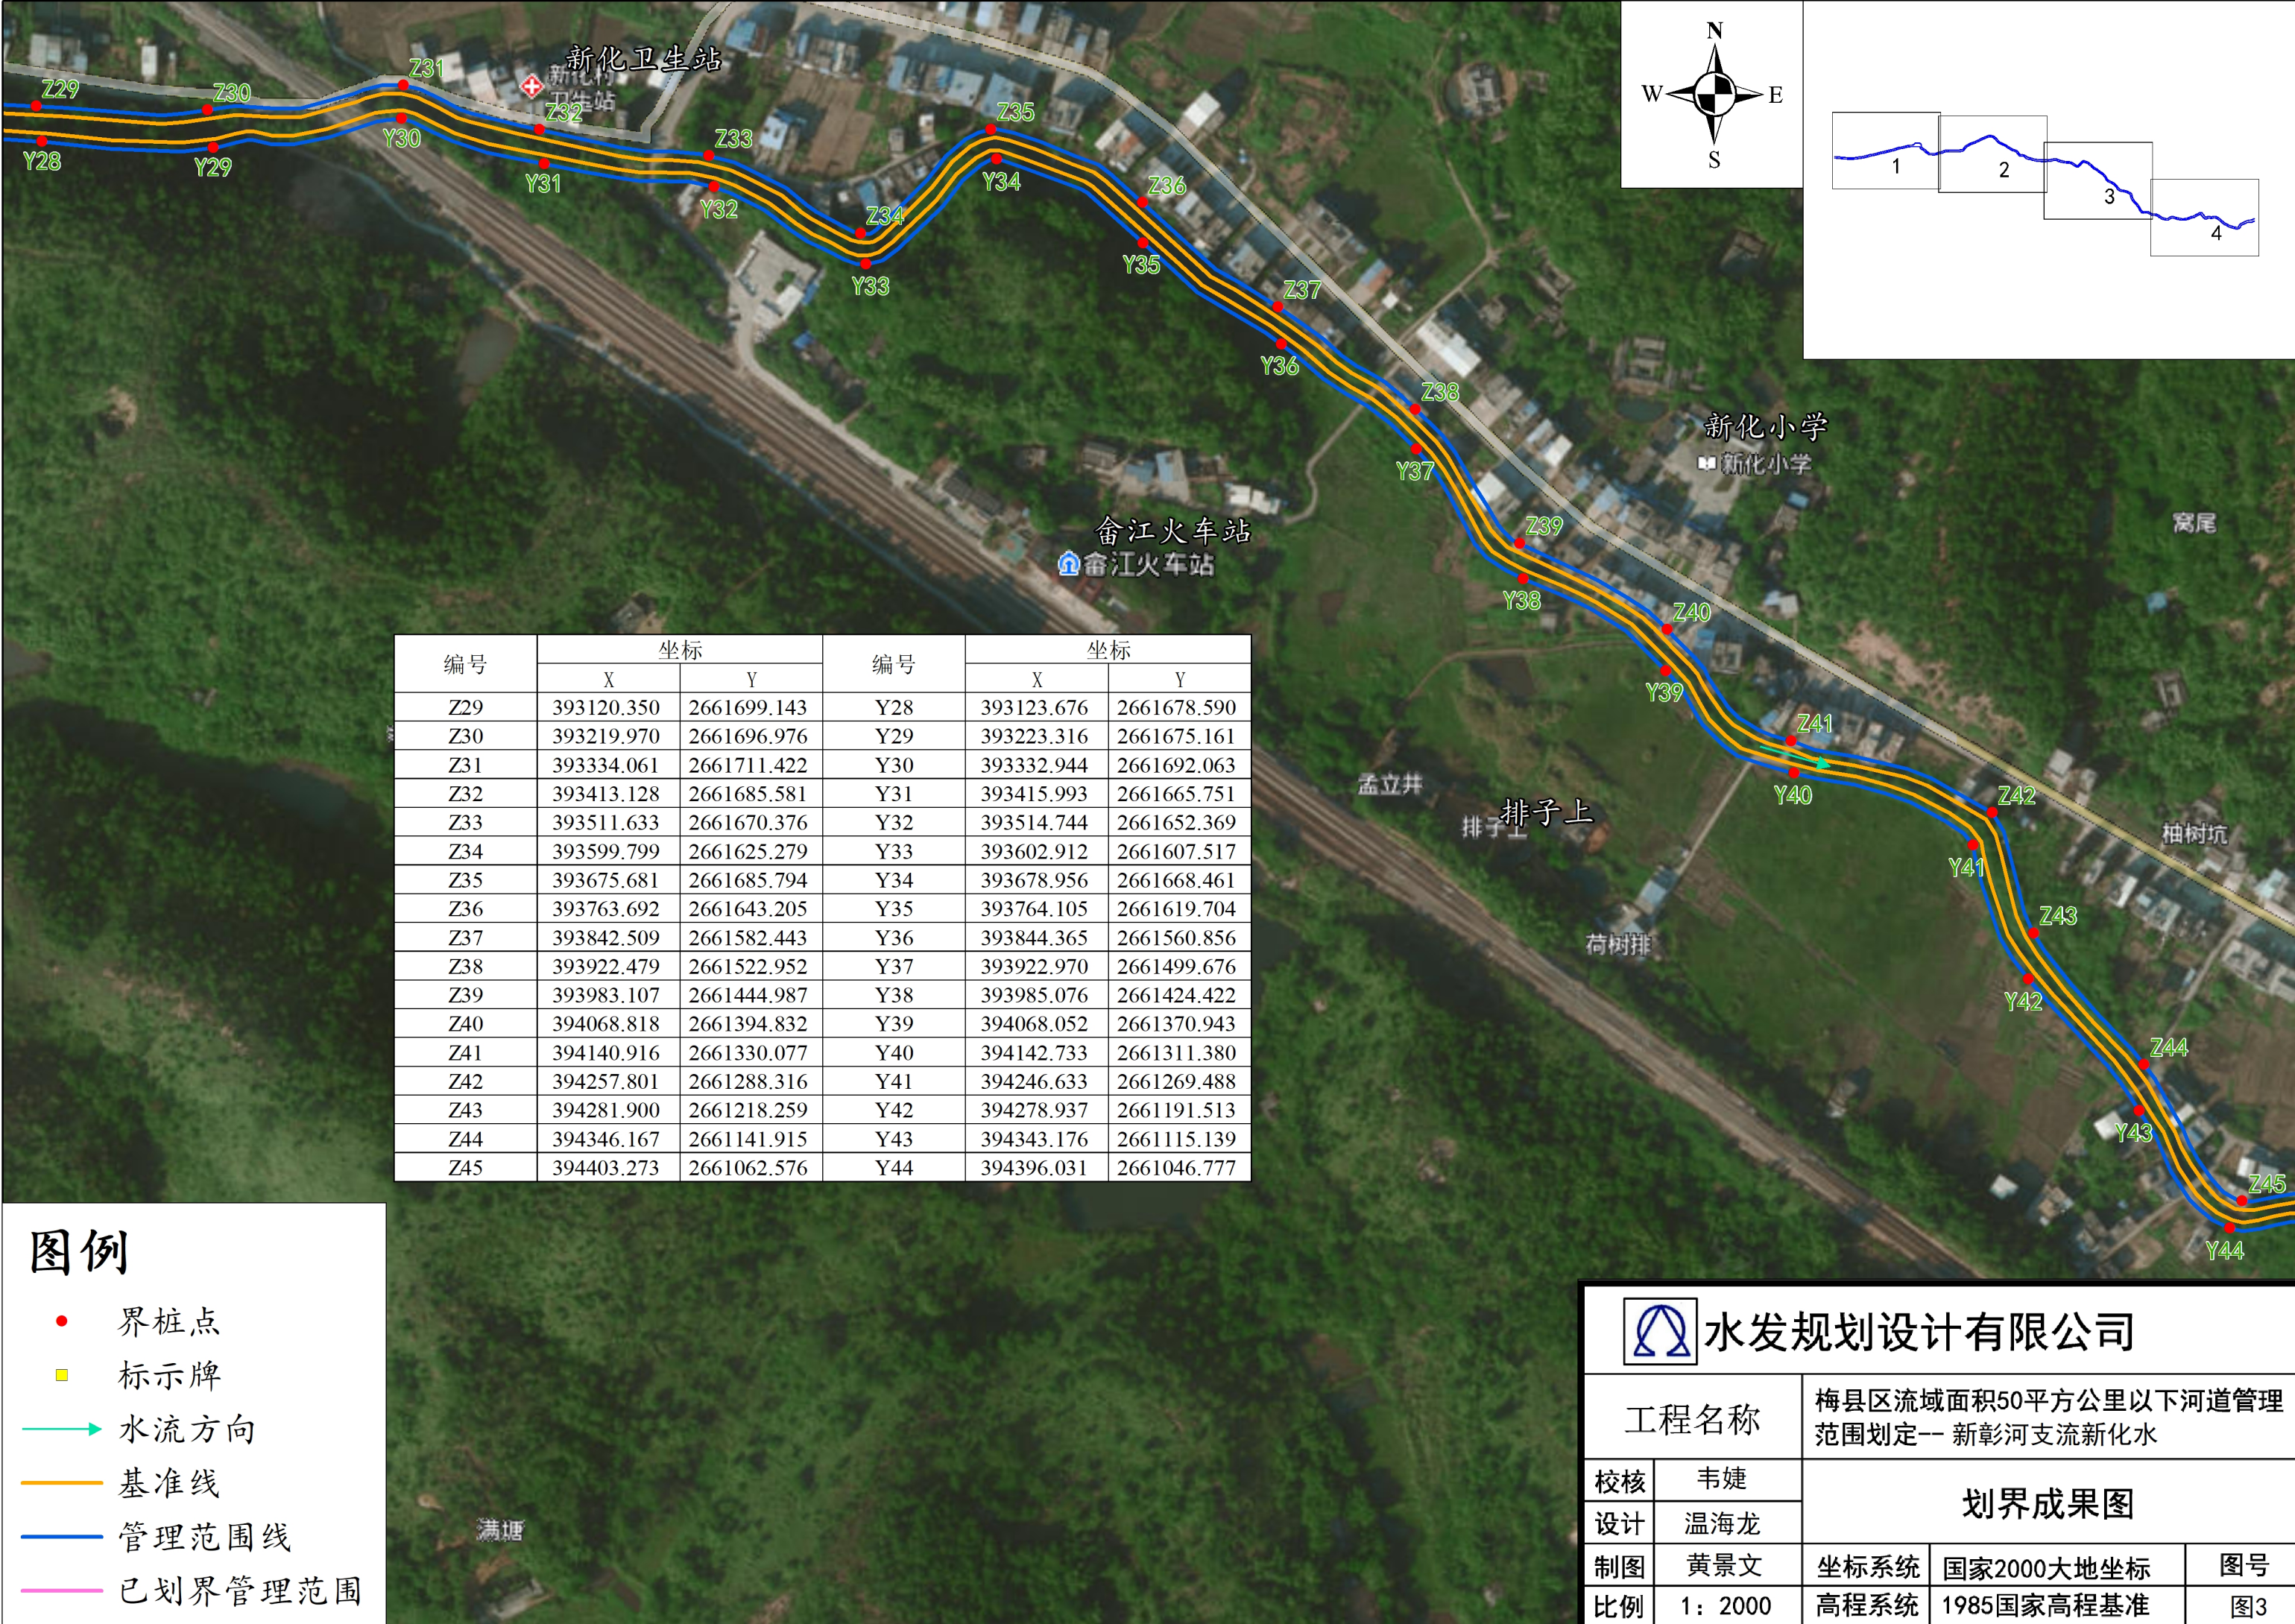

编号	坐标		编号	坐标	
	X	Y		X	Y
Z29	393120.350	2661699.143	Y28	393123.676	2661678.590
Z30	393219.970	2661696.976	Y29	393223.316	2661675.161
Z31	393334.061	2661711.422	Y30	393332.944	2661692.063
Z32	393413.128	2661685.581	Y31	393415.993	2661665.751
Z33	393511.633	2661670.376	Y32	393514.744	2661652.369
Z34	393599.799	2661625.279	Y33	393602.912	2661607.517
Z35	393675.681	2661685.794	Y34	393678.956	2661668.461
Z36	393763.692	2661643.205	Y35	393764.105	2661619.704
Z37	393842.509	2661582.443	Y36	393844.365	2661560.856
Z38	393922.479	2661522.952	Y37	393922.970	2661499.676
Z39	393983.107	2661444.987	Y38	393985.076	2661424.422
Z40	394068.818	2661394.832	Y39	394068.052	2661370.943
Z41	394140.916	2661330.077	Y40	394142.733	2661311.380
Z42	394257.801	2661288.316	Y41	394246.633	2661269.488
Z43	394281.900	2661218.259	Y42	394278.937	2661191.513
Z44	394346.167	2661141.915	Y43	394343.176	2661115.139
Z45	394403.273	2661062.576	Y44	394396.031	2661046.777

图例

●

界桩点

■

标示牌

→

水流方向

—

基准线

—

管理范围线

—

已划界管理范围

水发规划设计有限公司

工程名称

梅县区流域面积50平方公里以下河道管理范围划定-- 新彰河支流新化水

校核

韦婕

划界成果图

设计

温海龙

制图

黄景文

坐标系统

国家2000大地坐标

图号


比例

1: 2000

高程系统

1985国家高程基准

图3

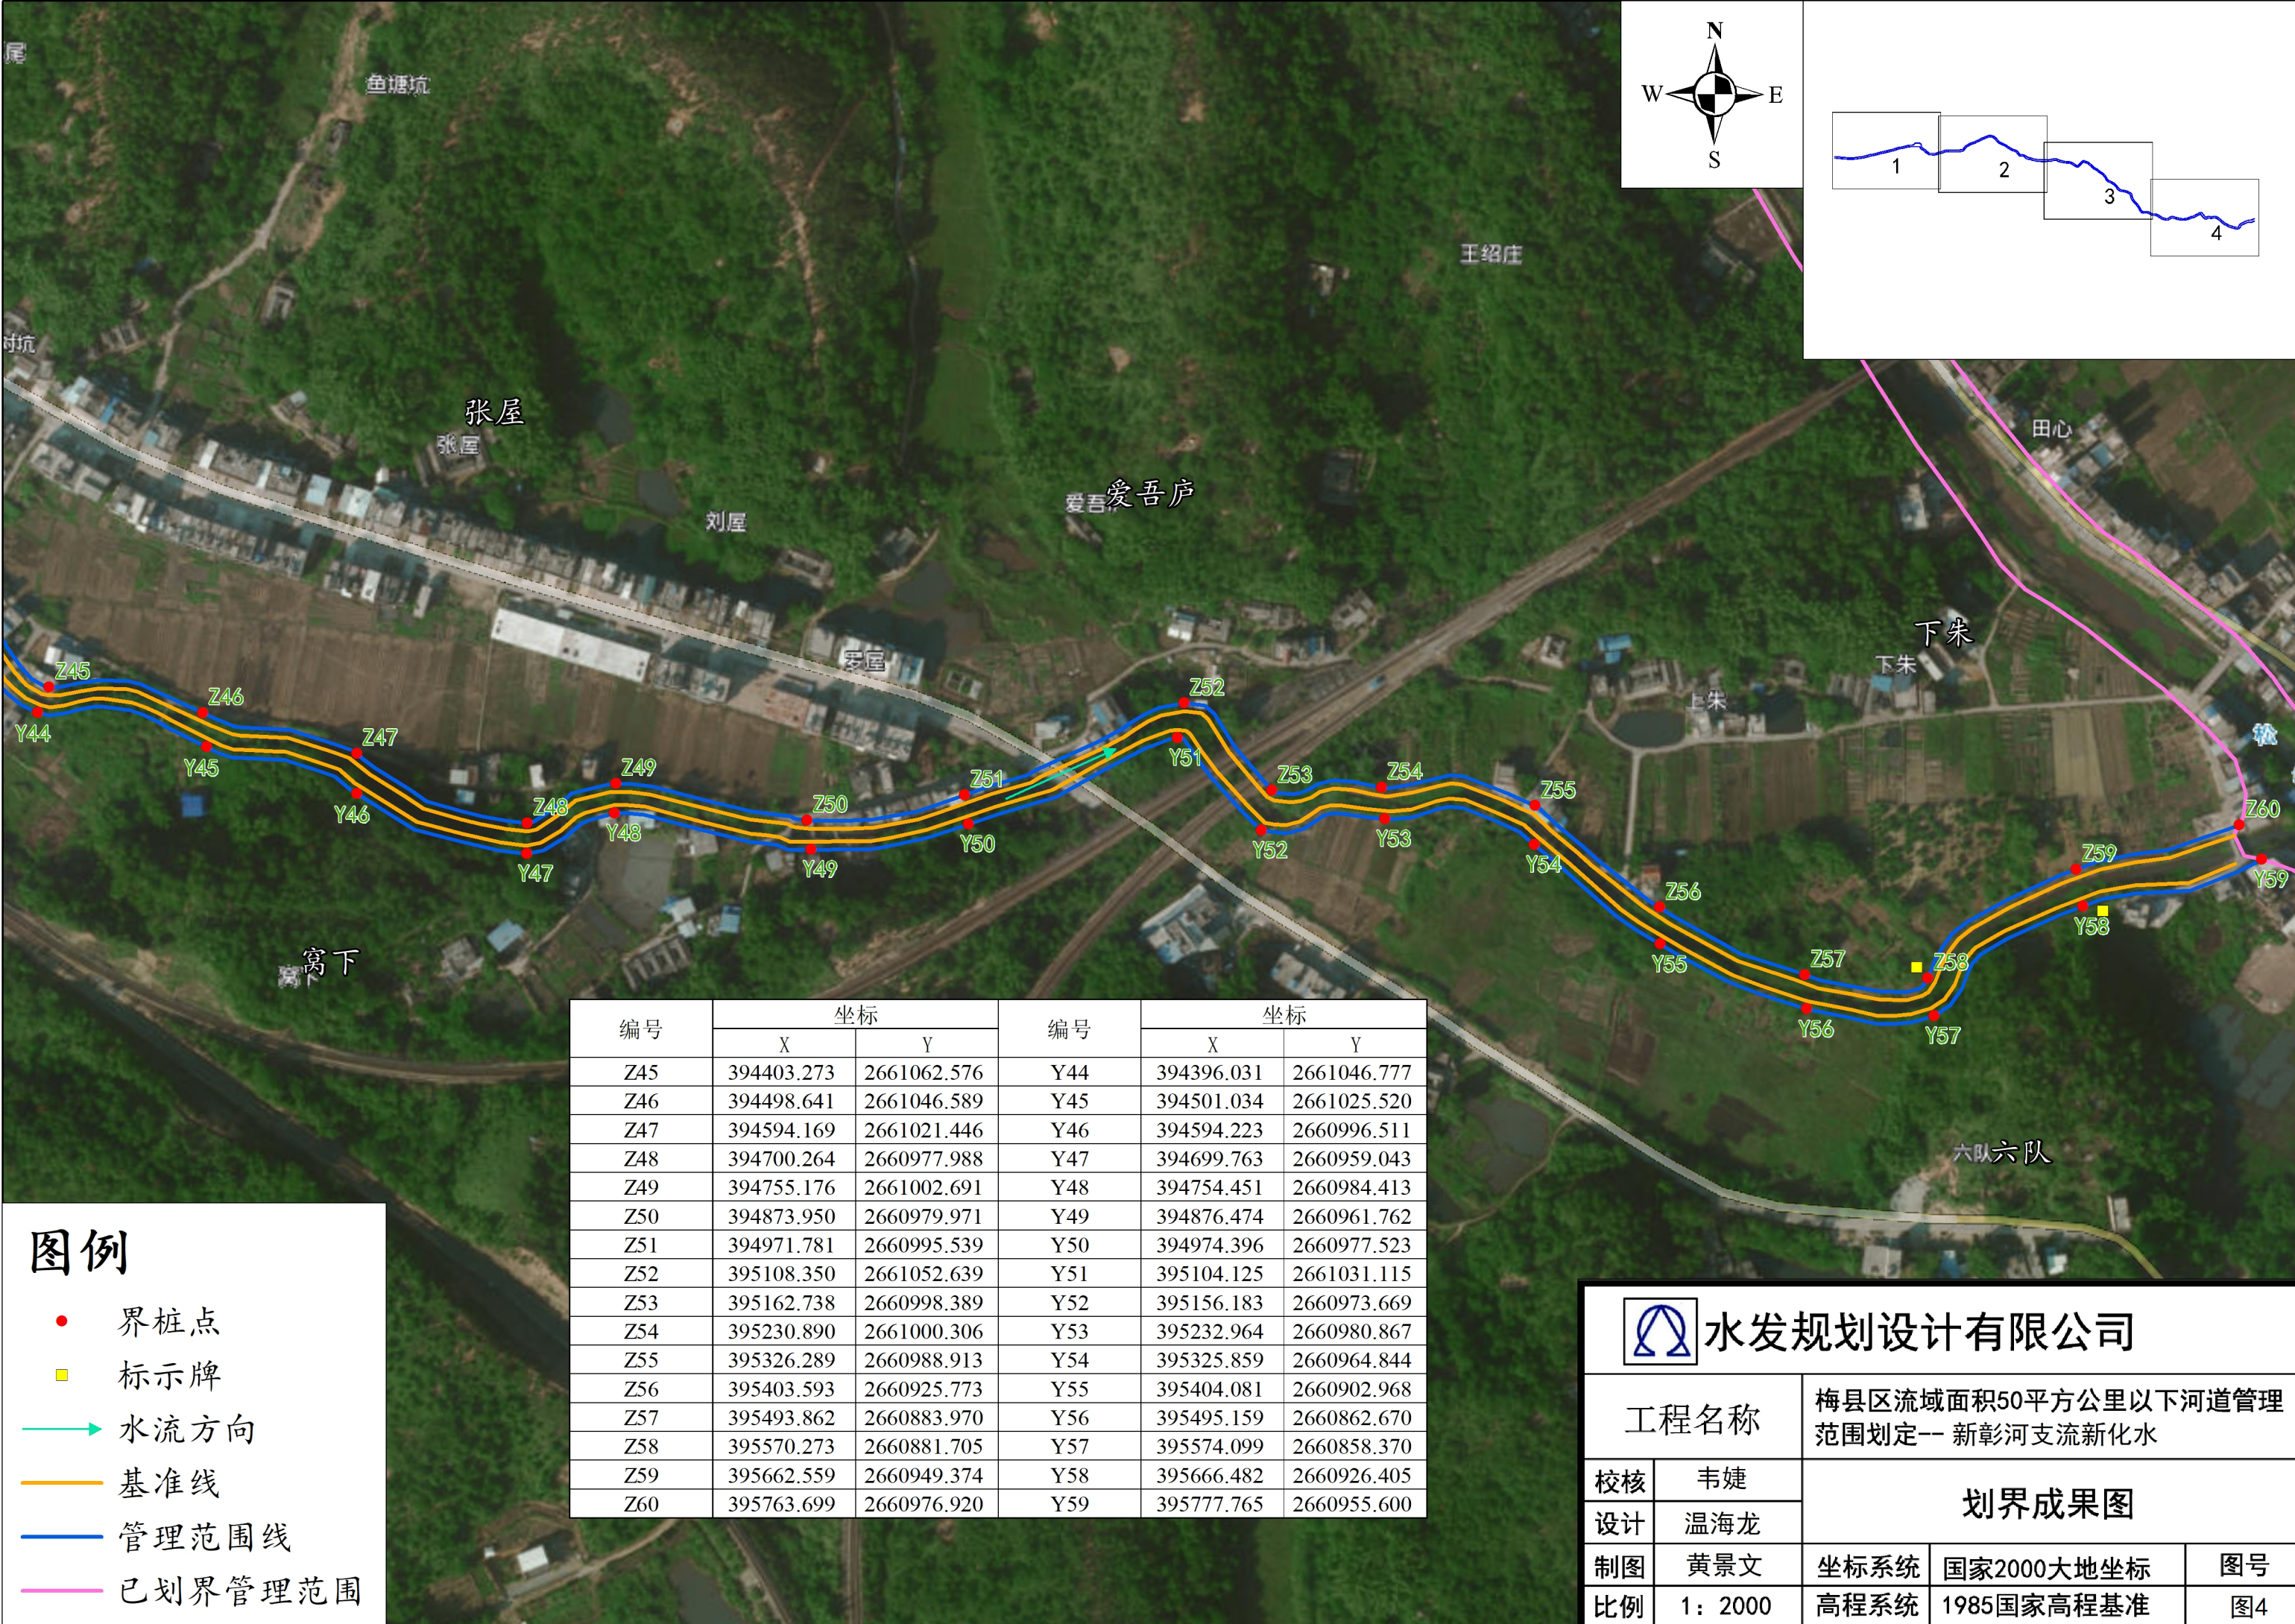

图例

- 界桩点
- 标示牌
- 水流方向
- 基准线
- 管理范围线
- 已划界管理范围

编号	坐标		编号	坐标	
	X	Y		X	Y
Z45	394403.273	2661062.576	Y44	394396.031	2661046.777
Z46	394498.641	2661046.589	Y45	394501.034	2661025.520
Z47	394594.169	2661021.446	Y46	394594.223	2660996.511
Z48	394700.264	2660977.988	Y47	394699.763	2660959.043
Z49	394755.176	2661002.691	Y48	394754.451	2660984.413
Z50	394873.950	2660979.971	Y49	394876.474	2660961.762
Z51	394971.781	2660995.539	Y50	394974.396	2660977.523
Z52	395108.350	2661052.639	Y51	395104.125	2661031.115
Z53	395162.738	2660998.389	Y52	395156.183	2660973.669
Z54	395230.890	2661000.306	Y53	395232.964	2660980.867
Z55	395326.289	2660988.913	Y54	395325.859	2660964.844
Z56	395403.593	2660925.773	Y55	395404.081	2660902.968
Z57	395493.862	2660883.970	Y56	395495.159	2660862.670
Z58	395570.273	2660881.705	Y57	395574.099	2660858.370
Z59	395662.559	2660949.374	Y58	395666.482	2660926.405
Z60	395763.699	2660976.920	Y59	395777.765	2660955.600

 水发规划设计有限公司

工程名称		梅县区流域面积50平方公里以下河道管理范围划定-- 新彰河支流新化水		
校核	韦婕	划界成果图		
设计	温海龙			
制图	黄景文	坐标系统	国家2000大地坐标	图号
比例	1: 2000	高程系统	1985国家高程基准	图4