





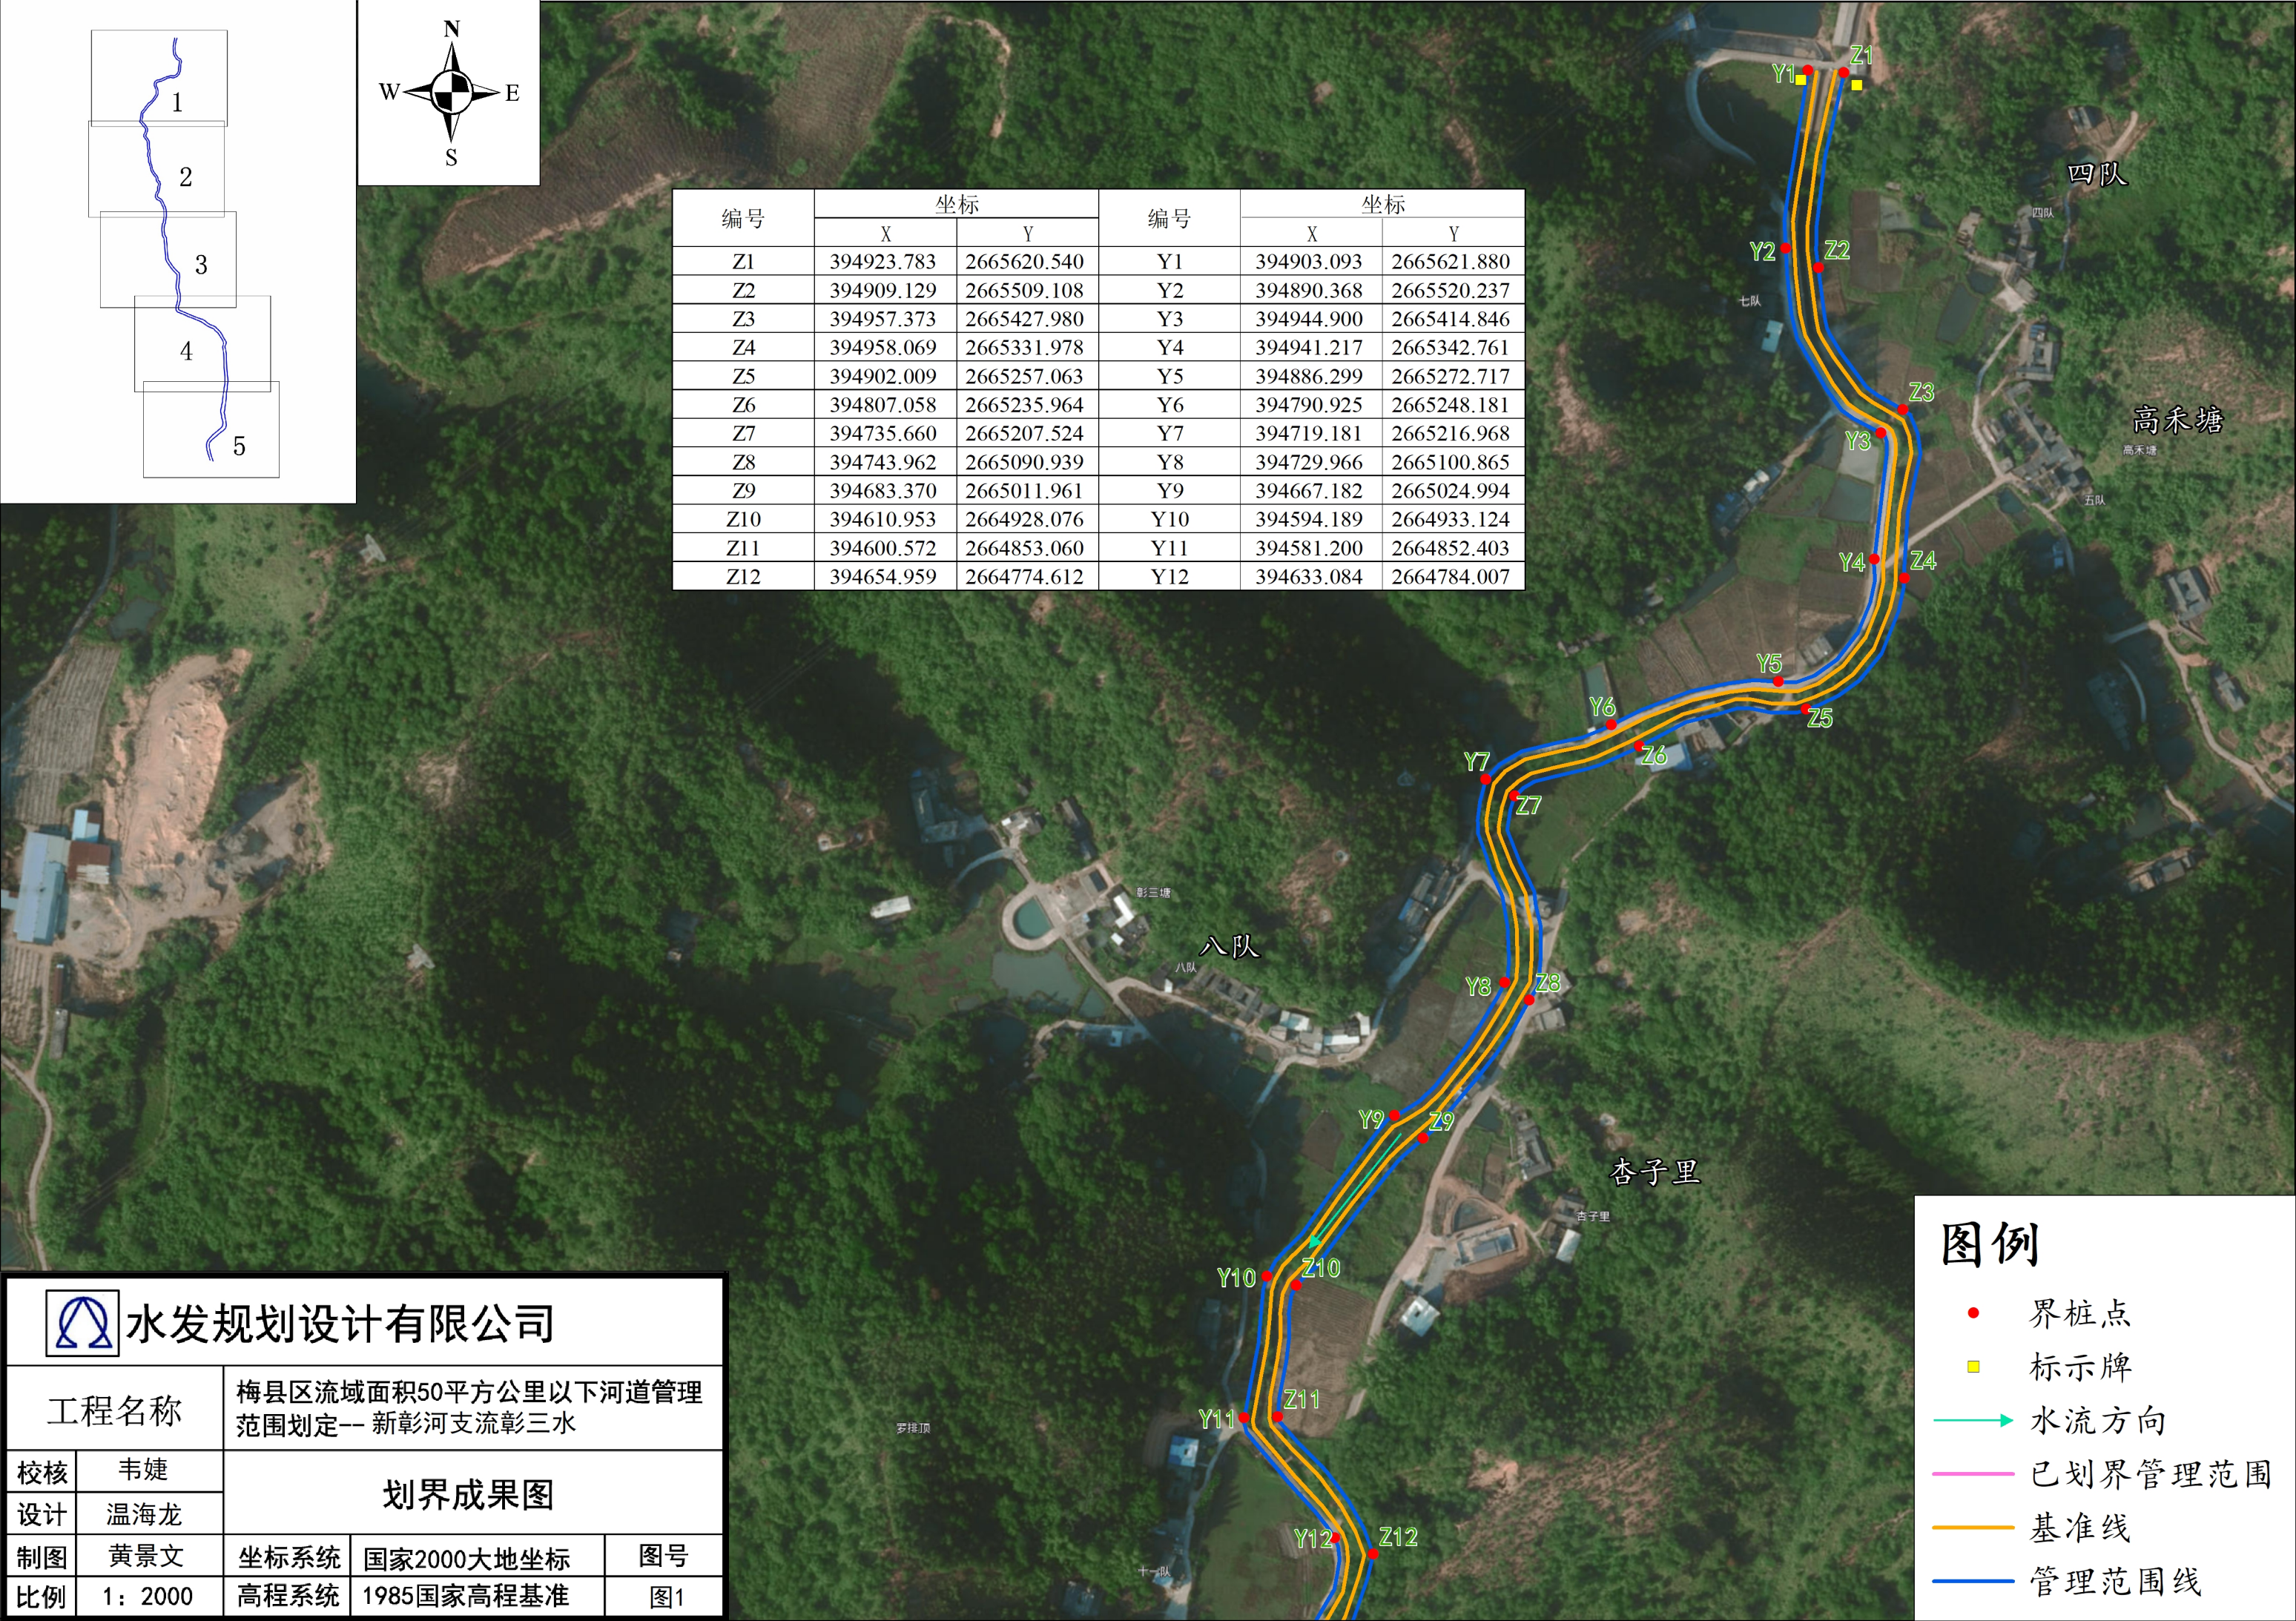

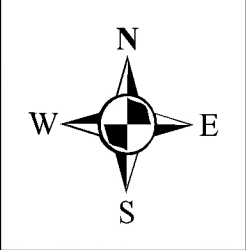

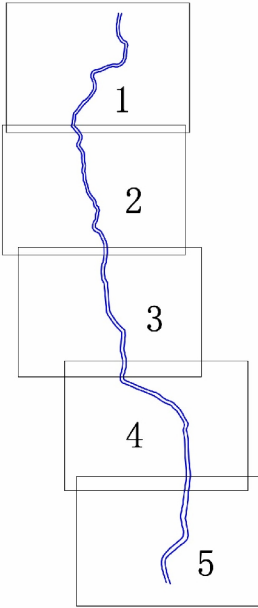

| 编号  | 坐标         |             | 编号  | 坐标         |             |
|-----|------------|-------------|-----|------------|-------------|
|     | X          | Y           |     | X          | Y           |
| Z12 | 394654.959 | 2664774.612 | Y12 | 394633.084 | 2664784.007 |
| Z13 | 394635.689 | 2664717.426 | Y13 | 394617.839 | 2664712.917 |
| Z14 | 394676.754 | 2664572.578 | Y14 | 394657.885 | 2664585.771 |
| Z15 | 394681.209 | 2664474.111 | Y15 | 394661.218 | 2664487.503 |
| Z16 | 394713.447 | 2664379.890 | Y16 | 394687.447 | 2664391.295 |
| Z17 | 394772.425 | 2664270.492 | Y17 | 394753.152 | 2664276.873 |
| Z18 | 394745.132 | 2664163.473 | Y18 | 394728.830 | 2664182.347 |
| Z19 | 394784.826 | 2664124.776 | Y19 | 394744.090 | 2664125.432 |
| Z20 | 394824.041 | 2664033.325 | Y20 | 394799.456 | 2664047.850 |
| Z21 | 394821.849 | 2663933.606 | Y21 | 394802.332 | 2663948.710 |

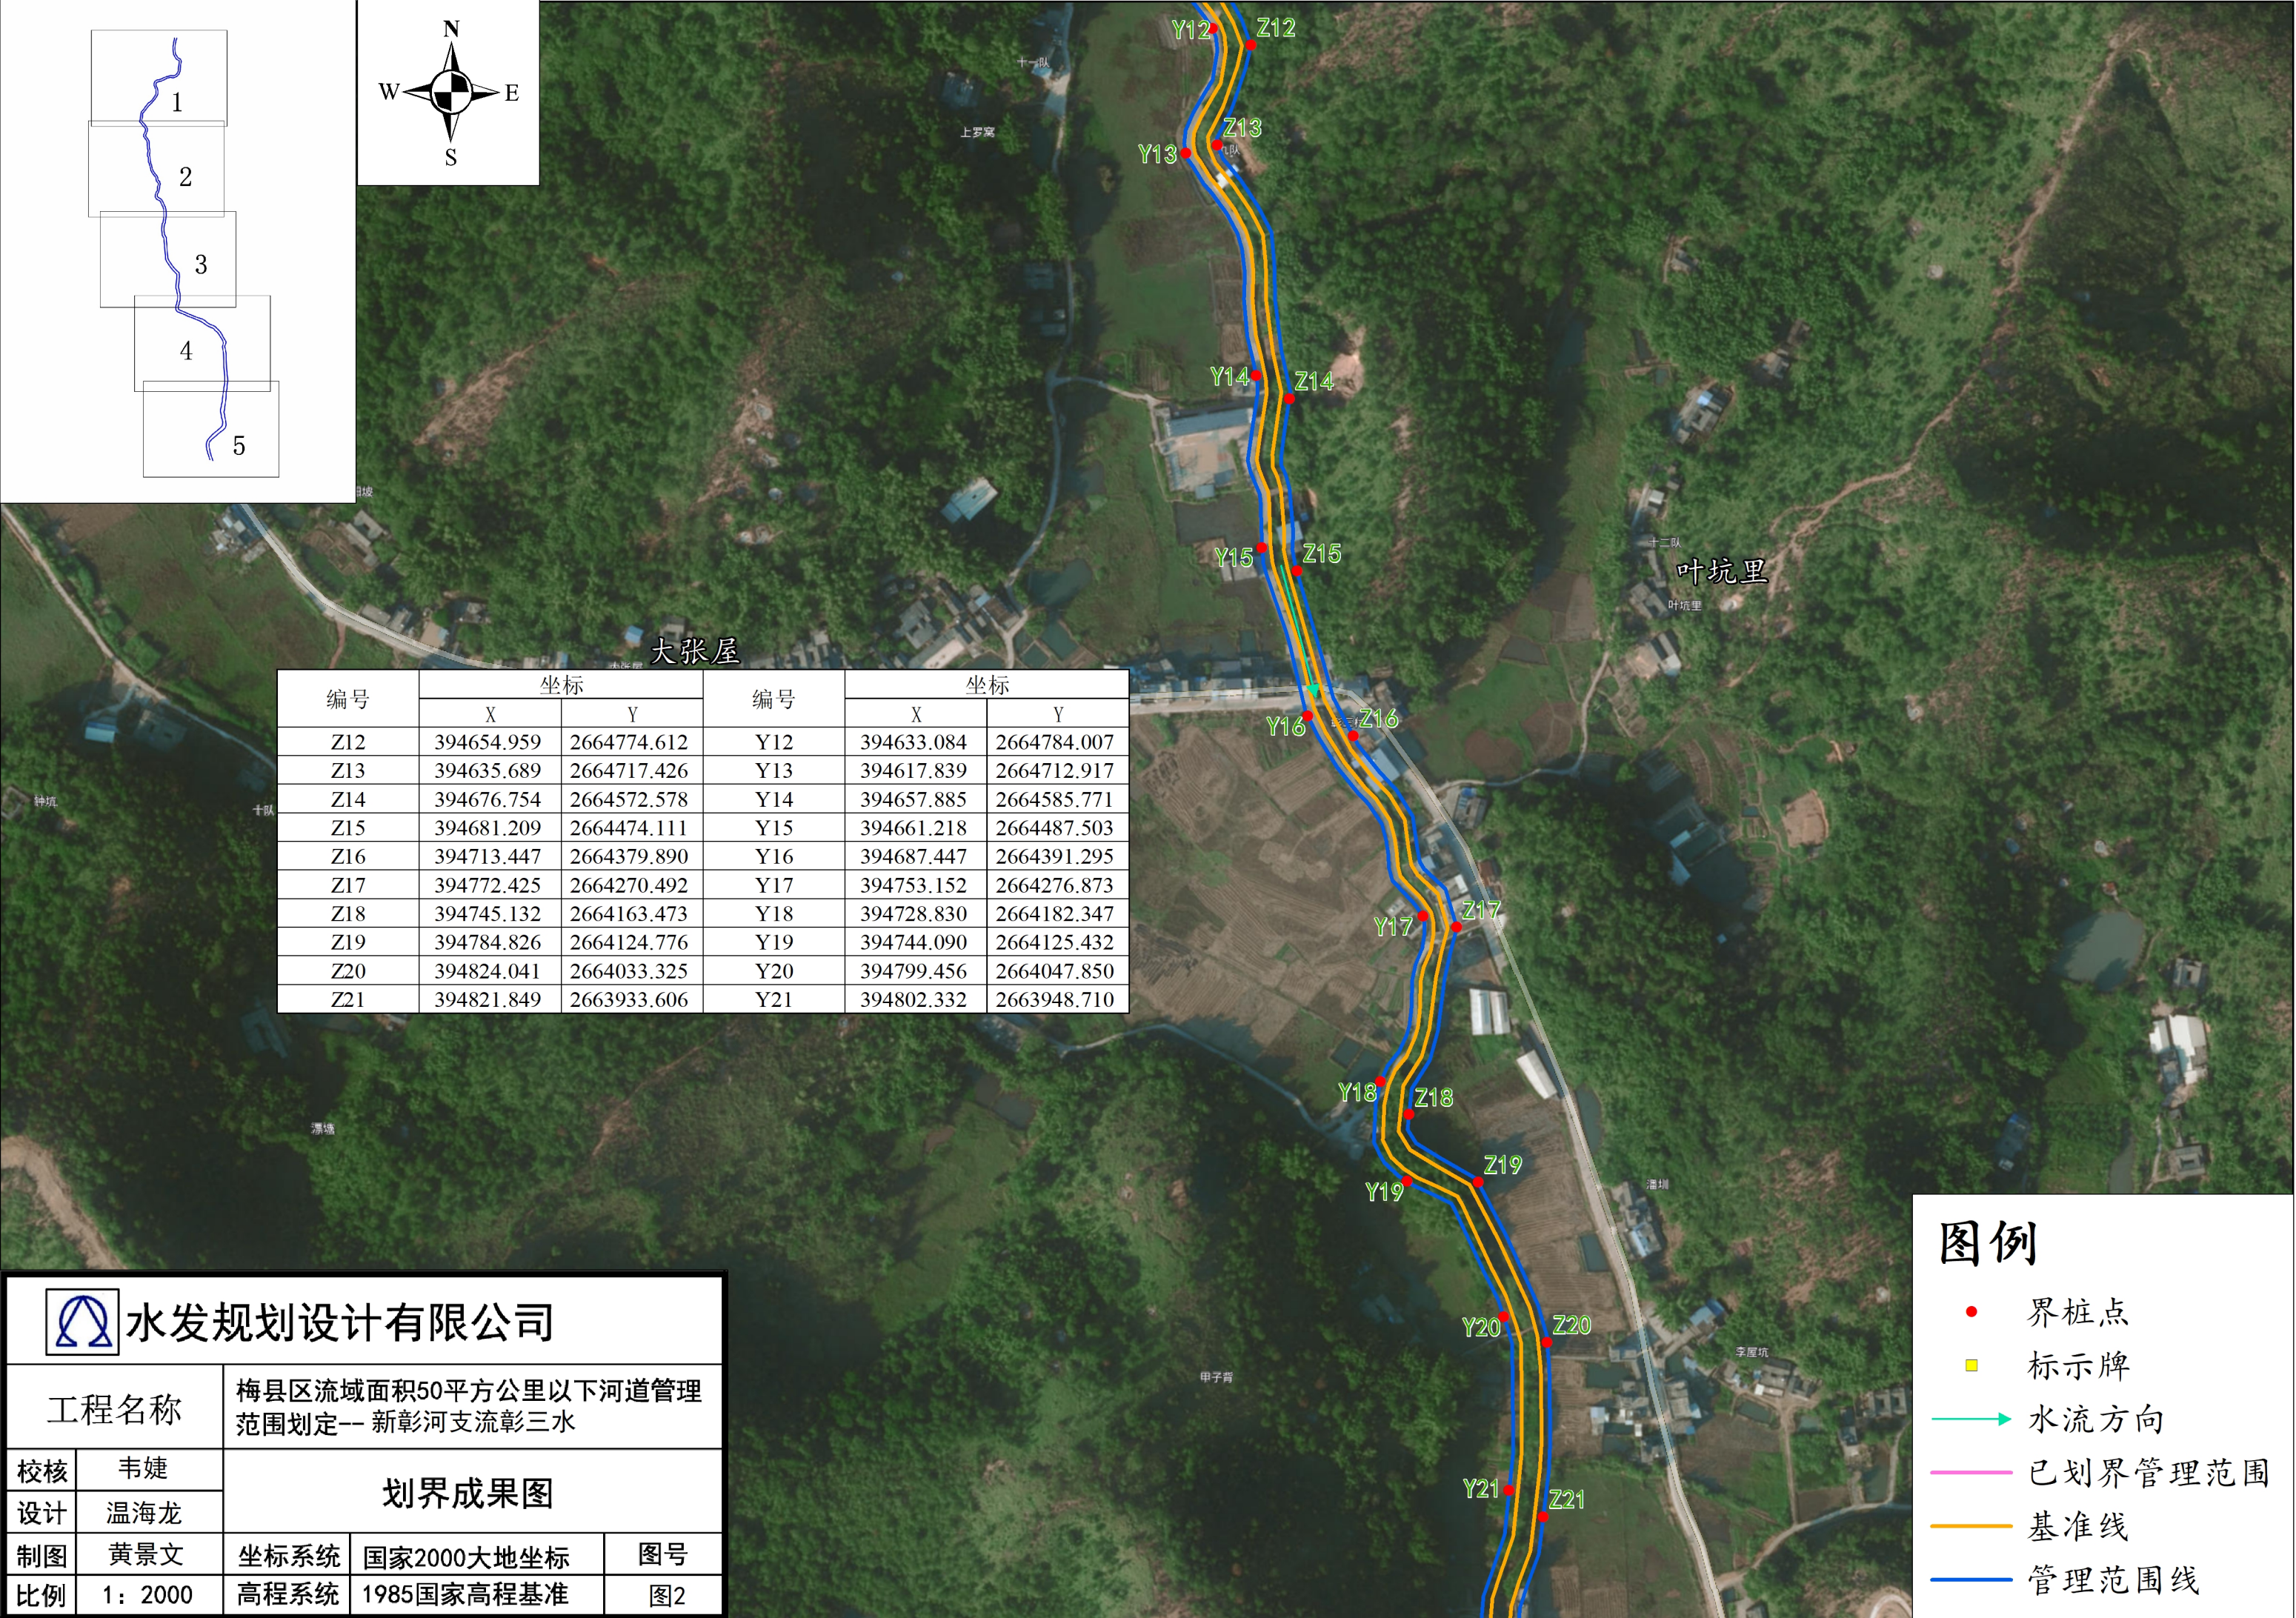

水发规划设计有限公司

工程名称

梅县区流域面积50平方公里以下河道管理范围划定-- 新彰河支流彰三水

校核

韦婕

设计

温海龙

制图

黄景文

比例

1：2000

划界成果图

坐标系统

国家2000大地坐标

图号

高程系统


1985国家高程基准

图2

图例

- 界桩点
- 标示牌
- 水流方向
- 已划界管理范围
- 基准线
- 管理范围线



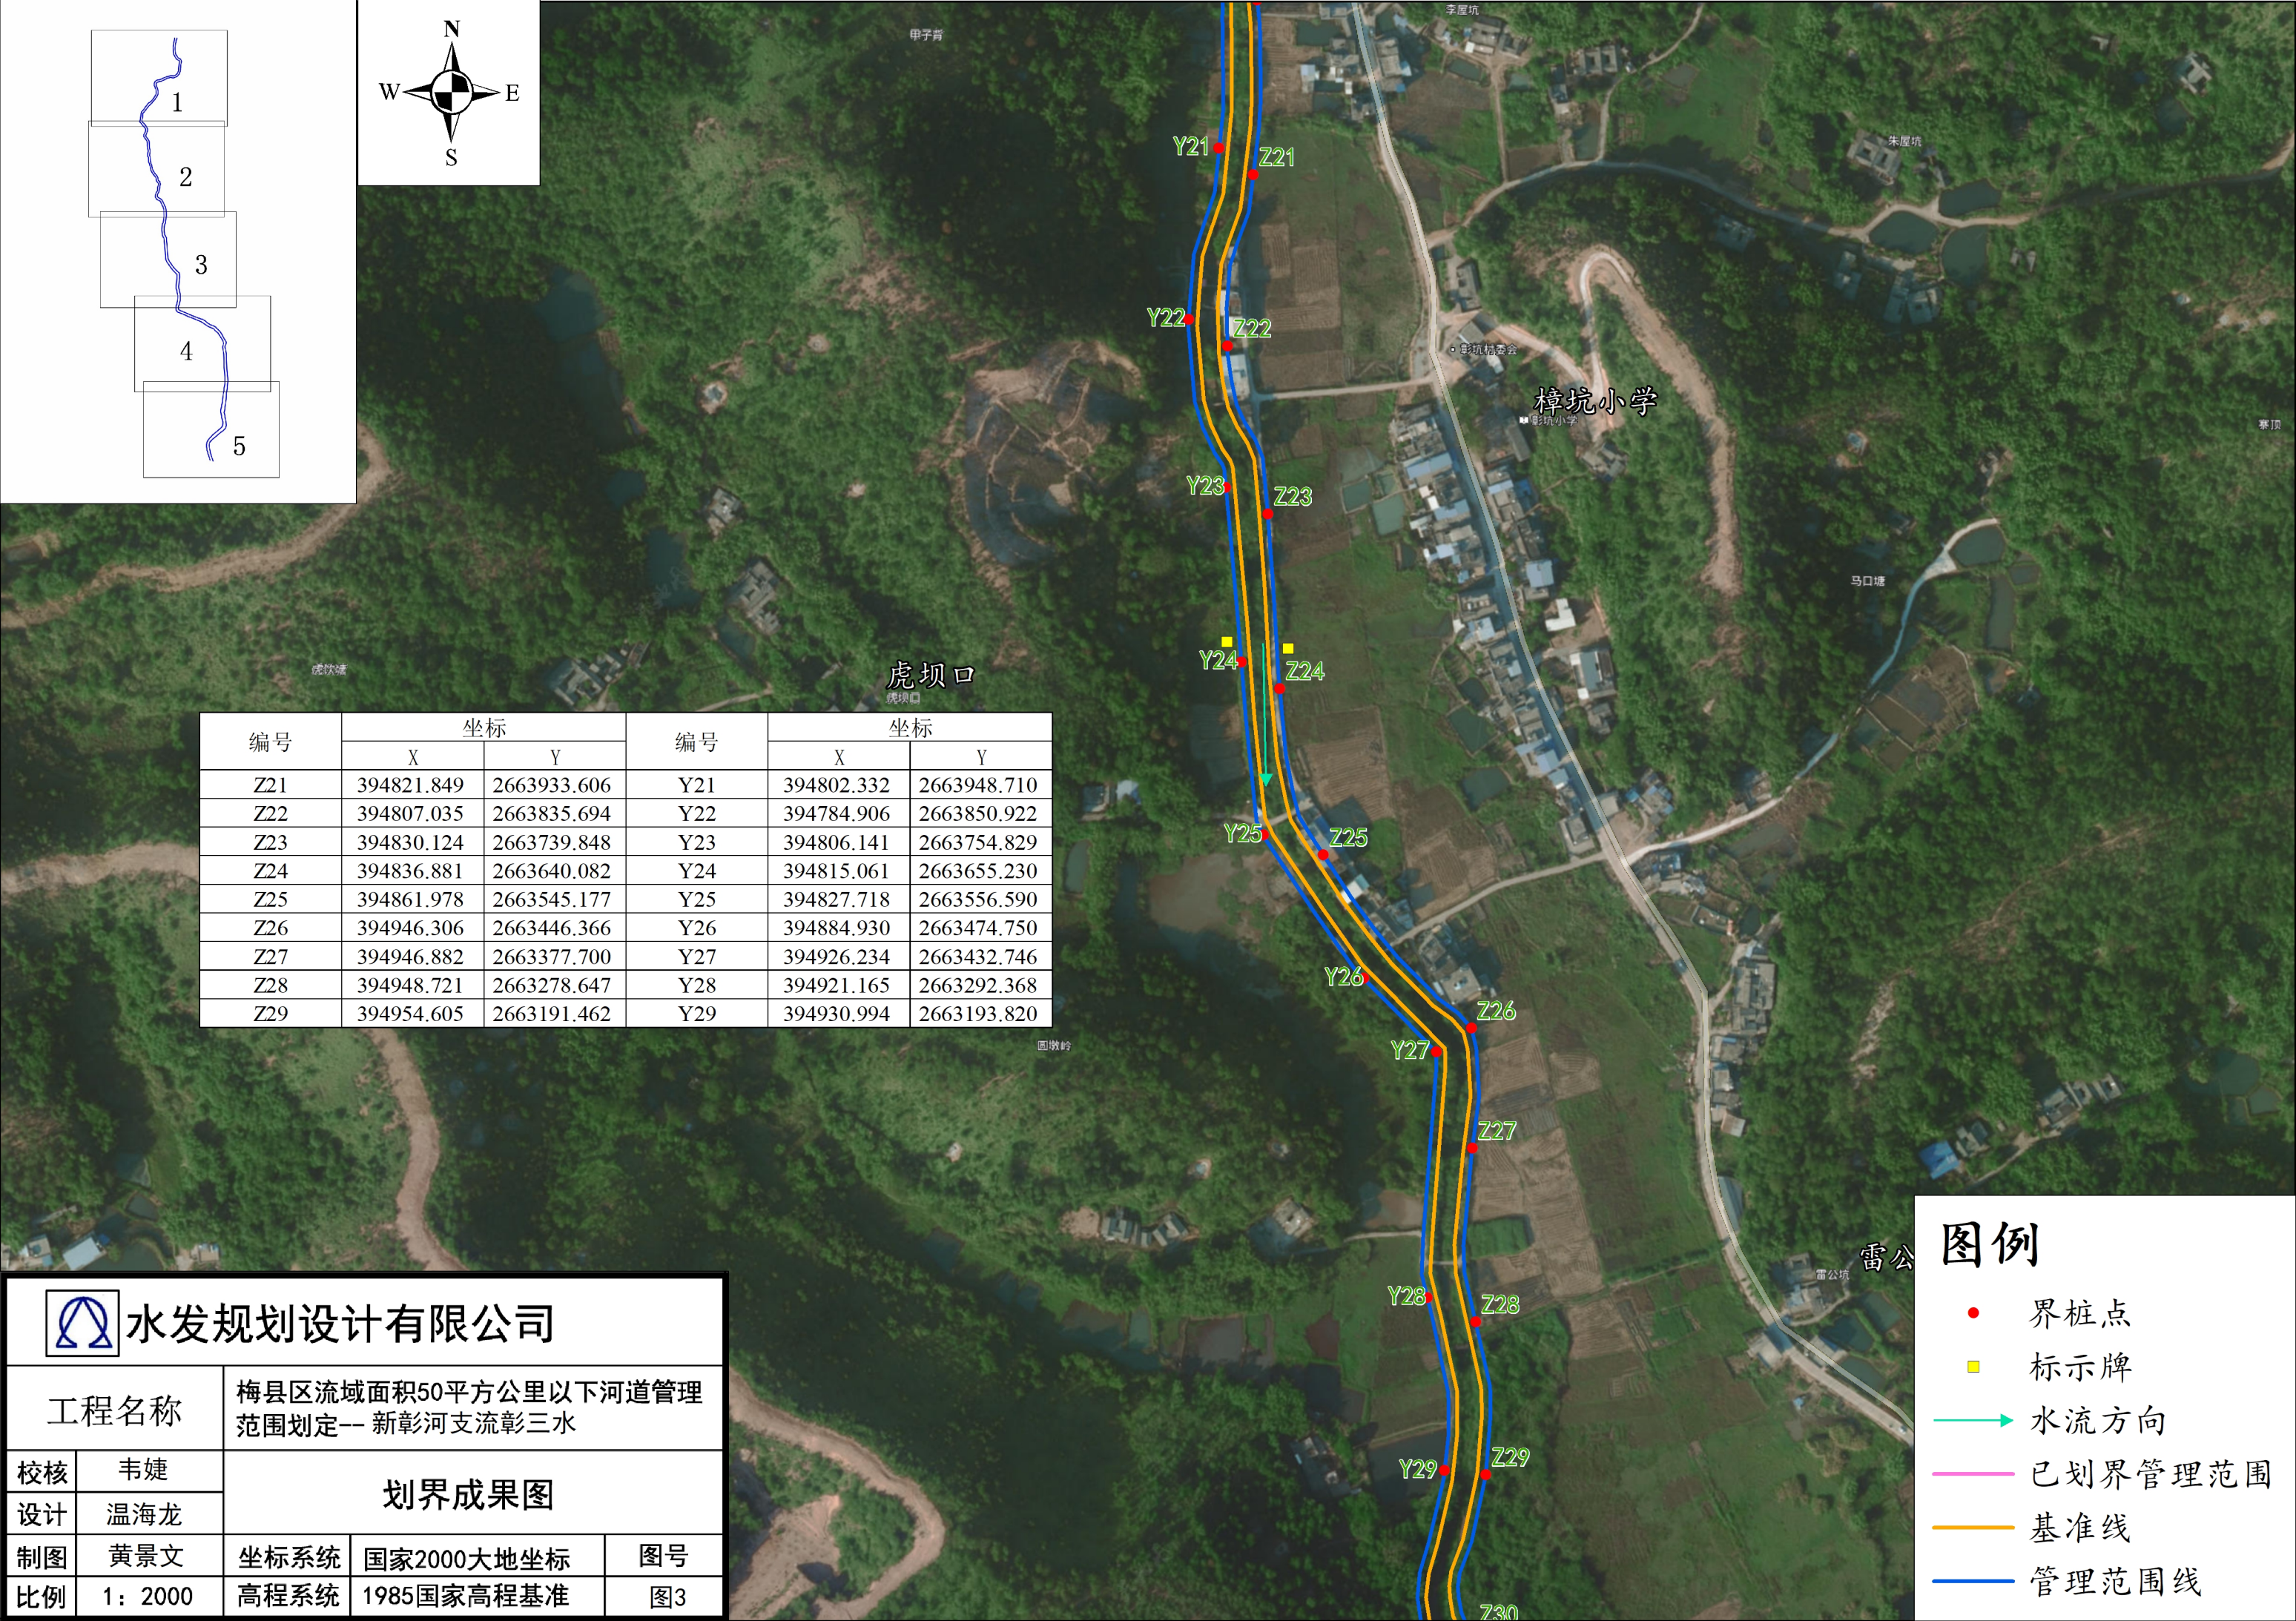

水发规划设计有限公司

工程名称

梅县区流域面积50平方公里以下河道管理  
范围划定-- 新彰河支流彰三水

划界成果图

校核

韦婕

设计

温海龙

制图

黄景文

坐标系统

国家2000大地坐标

图号

比例


1: 2000

高程系统


1985国家高程基准

图3



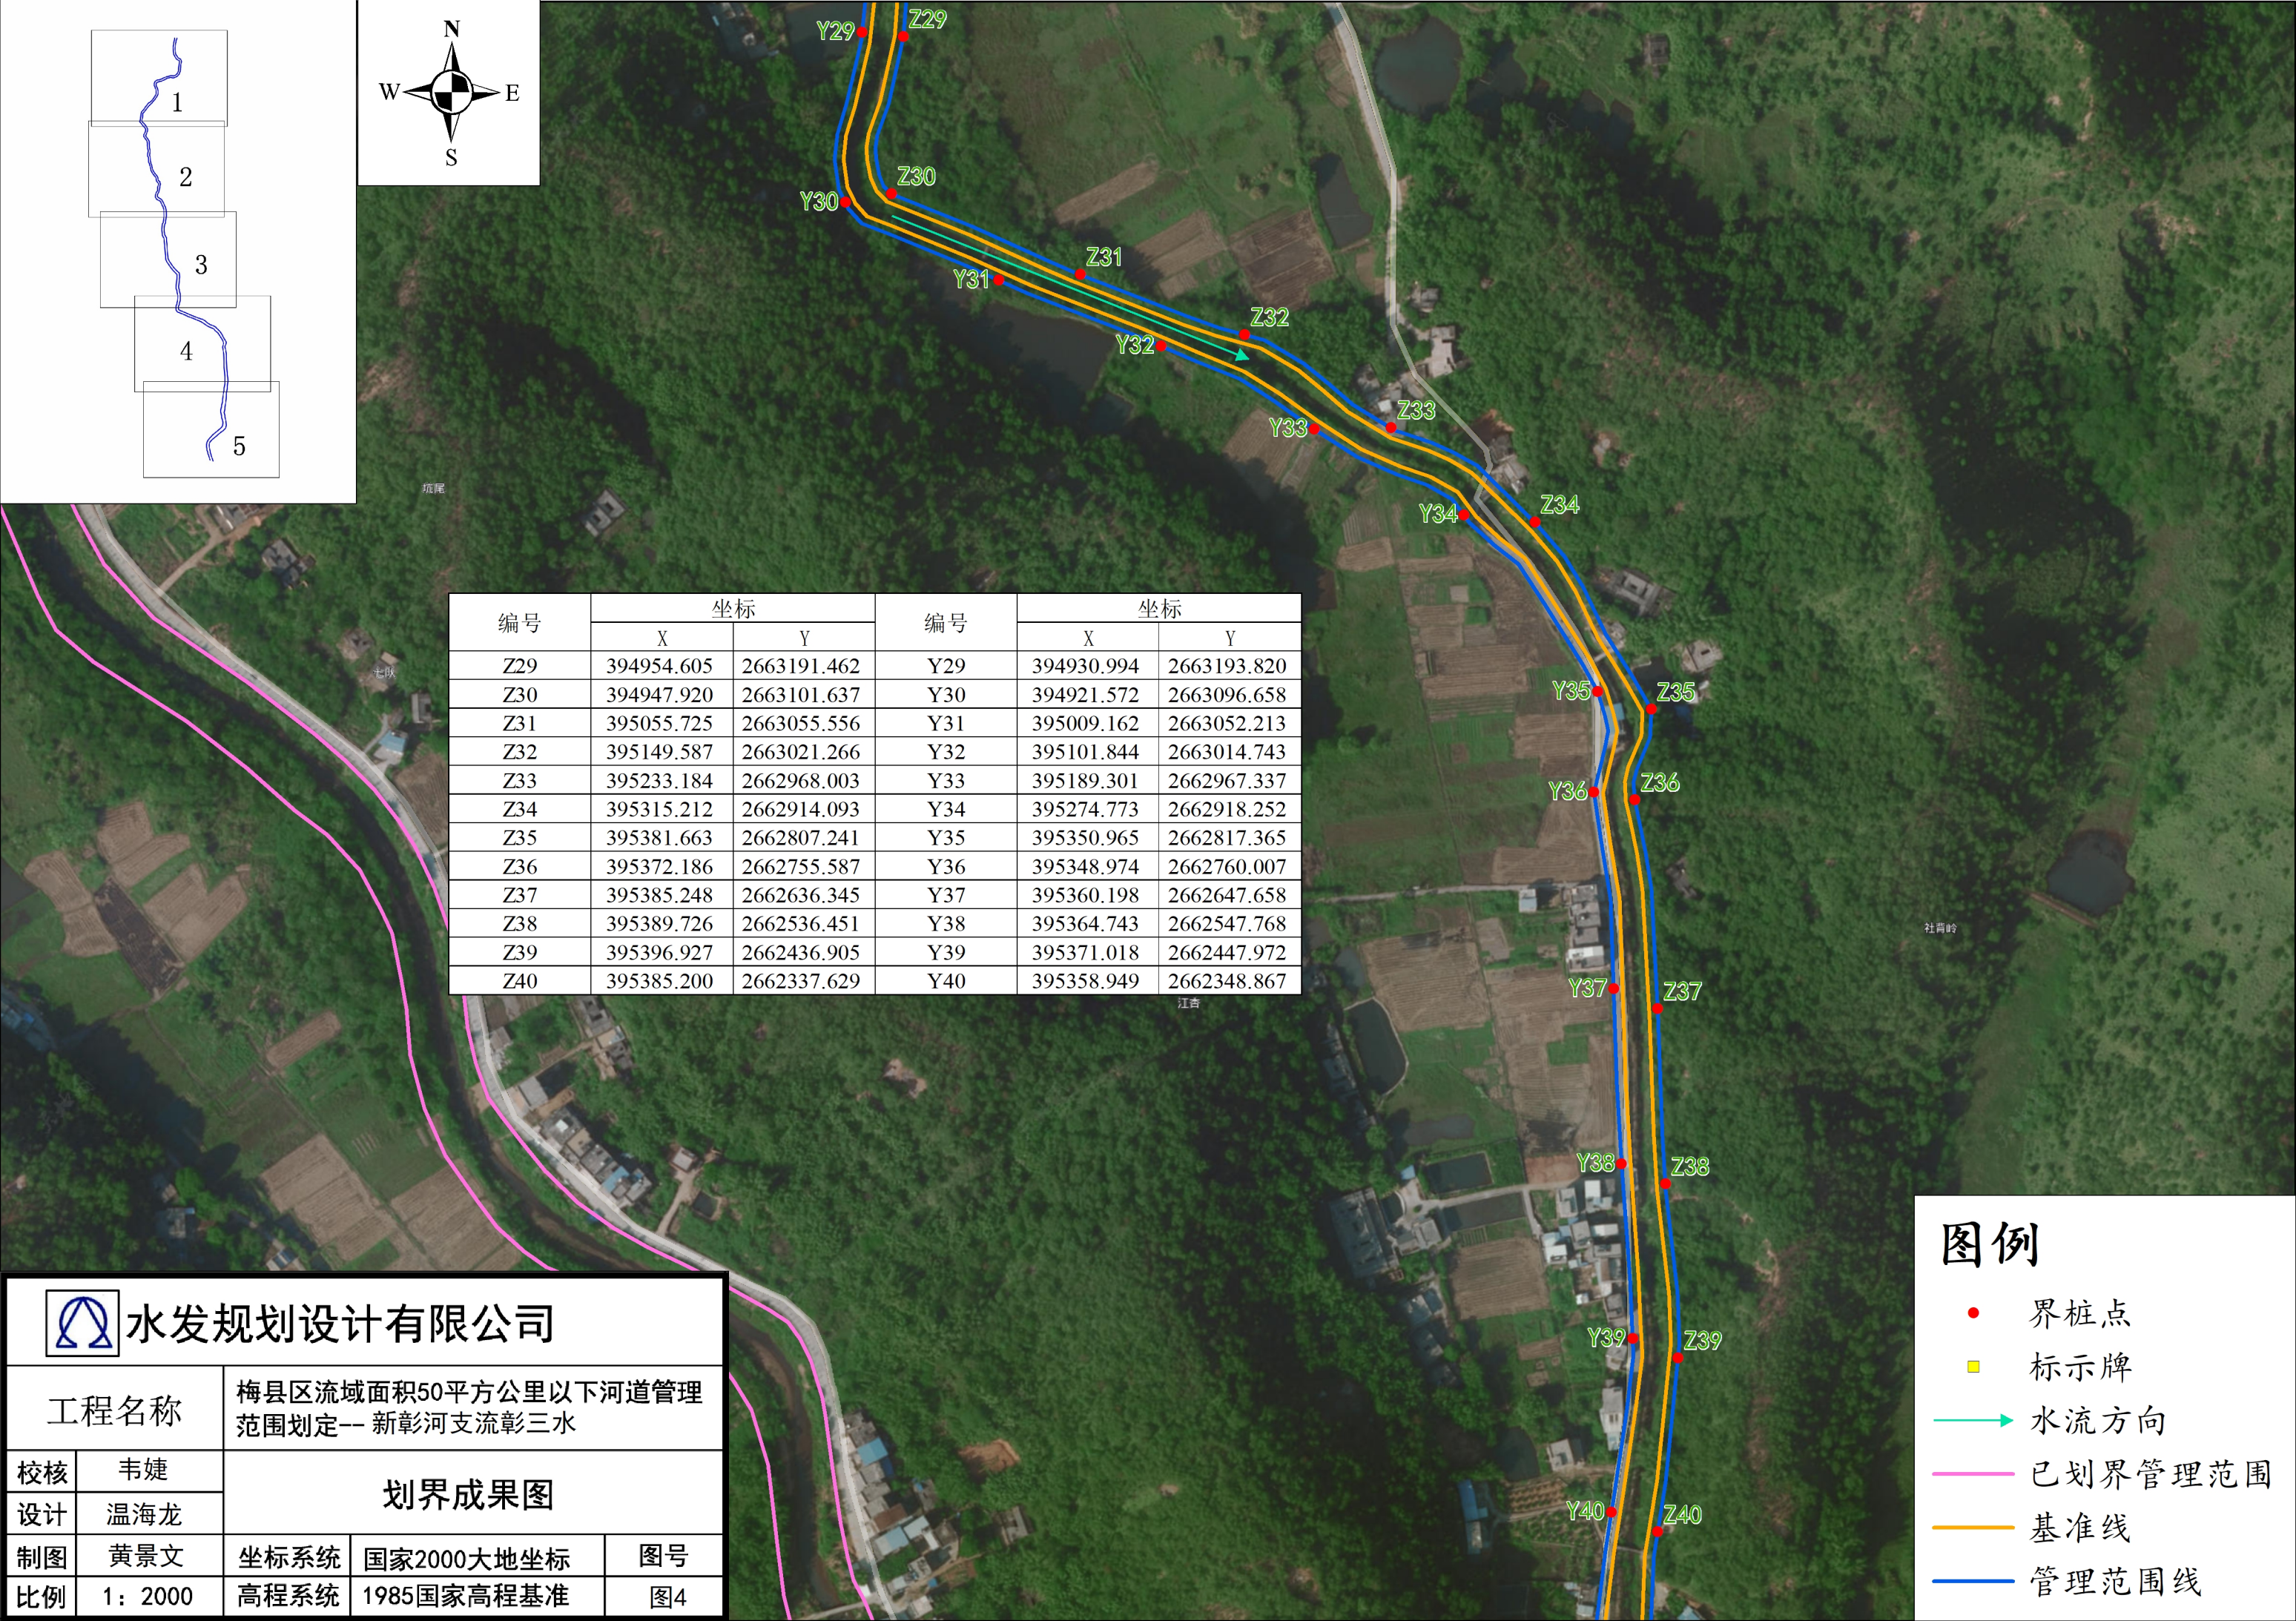



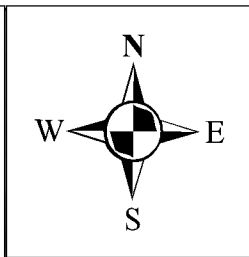

| 编号  | 坐标         |             | 编号  | 坐标         |             |
|-----|------------|-------------|-----|------------|-------------|
|     | X          | Y           |     | X          | Y           |
| Z39 | 395396.927 | 2662436.905 | Y39 | 395371.018 | 2662447.972 |
| Z40 | 395385.200 | 2662337.629 | Y40 | 395358.949 | 2662348.867 |
| Z41 | 395376.050 | 2662238.173 | Y41 | 395345.822 | 2662249.741 |
| Z42 | 395364.058 | 2662152.897 | Y42 | 395331.290 | 2662165.516 |
| Z43 | 395376.358 | 2662008.308 | Y43 | 395350.178 | 2662042.915 |
| Z44 | 395311.161 | 2661952.836 | Y44 | 395288.309 | 2661972.741 |
| Z45 | 395231.923 | 2661881.450 | Y45 | 395210.381 | 2661891.762 |
| Z46 | 395230.130 | 2661808.906 | Y46 | 395203.473 | 2661813.388 |
| Z47 | 395260.916 | 2661704.050 | Y47 | 395231.833 | 2661712.510 |



水发规划设计有限公司

工程名称

## 梅县区流域面积50平方公里以下河道管理范围划定——新彰河支流彰三水

### 划界成果图

校核

韦婕

设计

温海龙

制图

黃景文

## 坐标系统

国家2000大地坐标

图号


比例

1 : 2000

## 高程系统

1985国家高程基准

图5

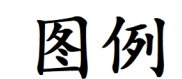

● 界桩点

## ■ 标示牌

→ 水流方向

——已划界管理范围

## —— 基准线

——管理范围线