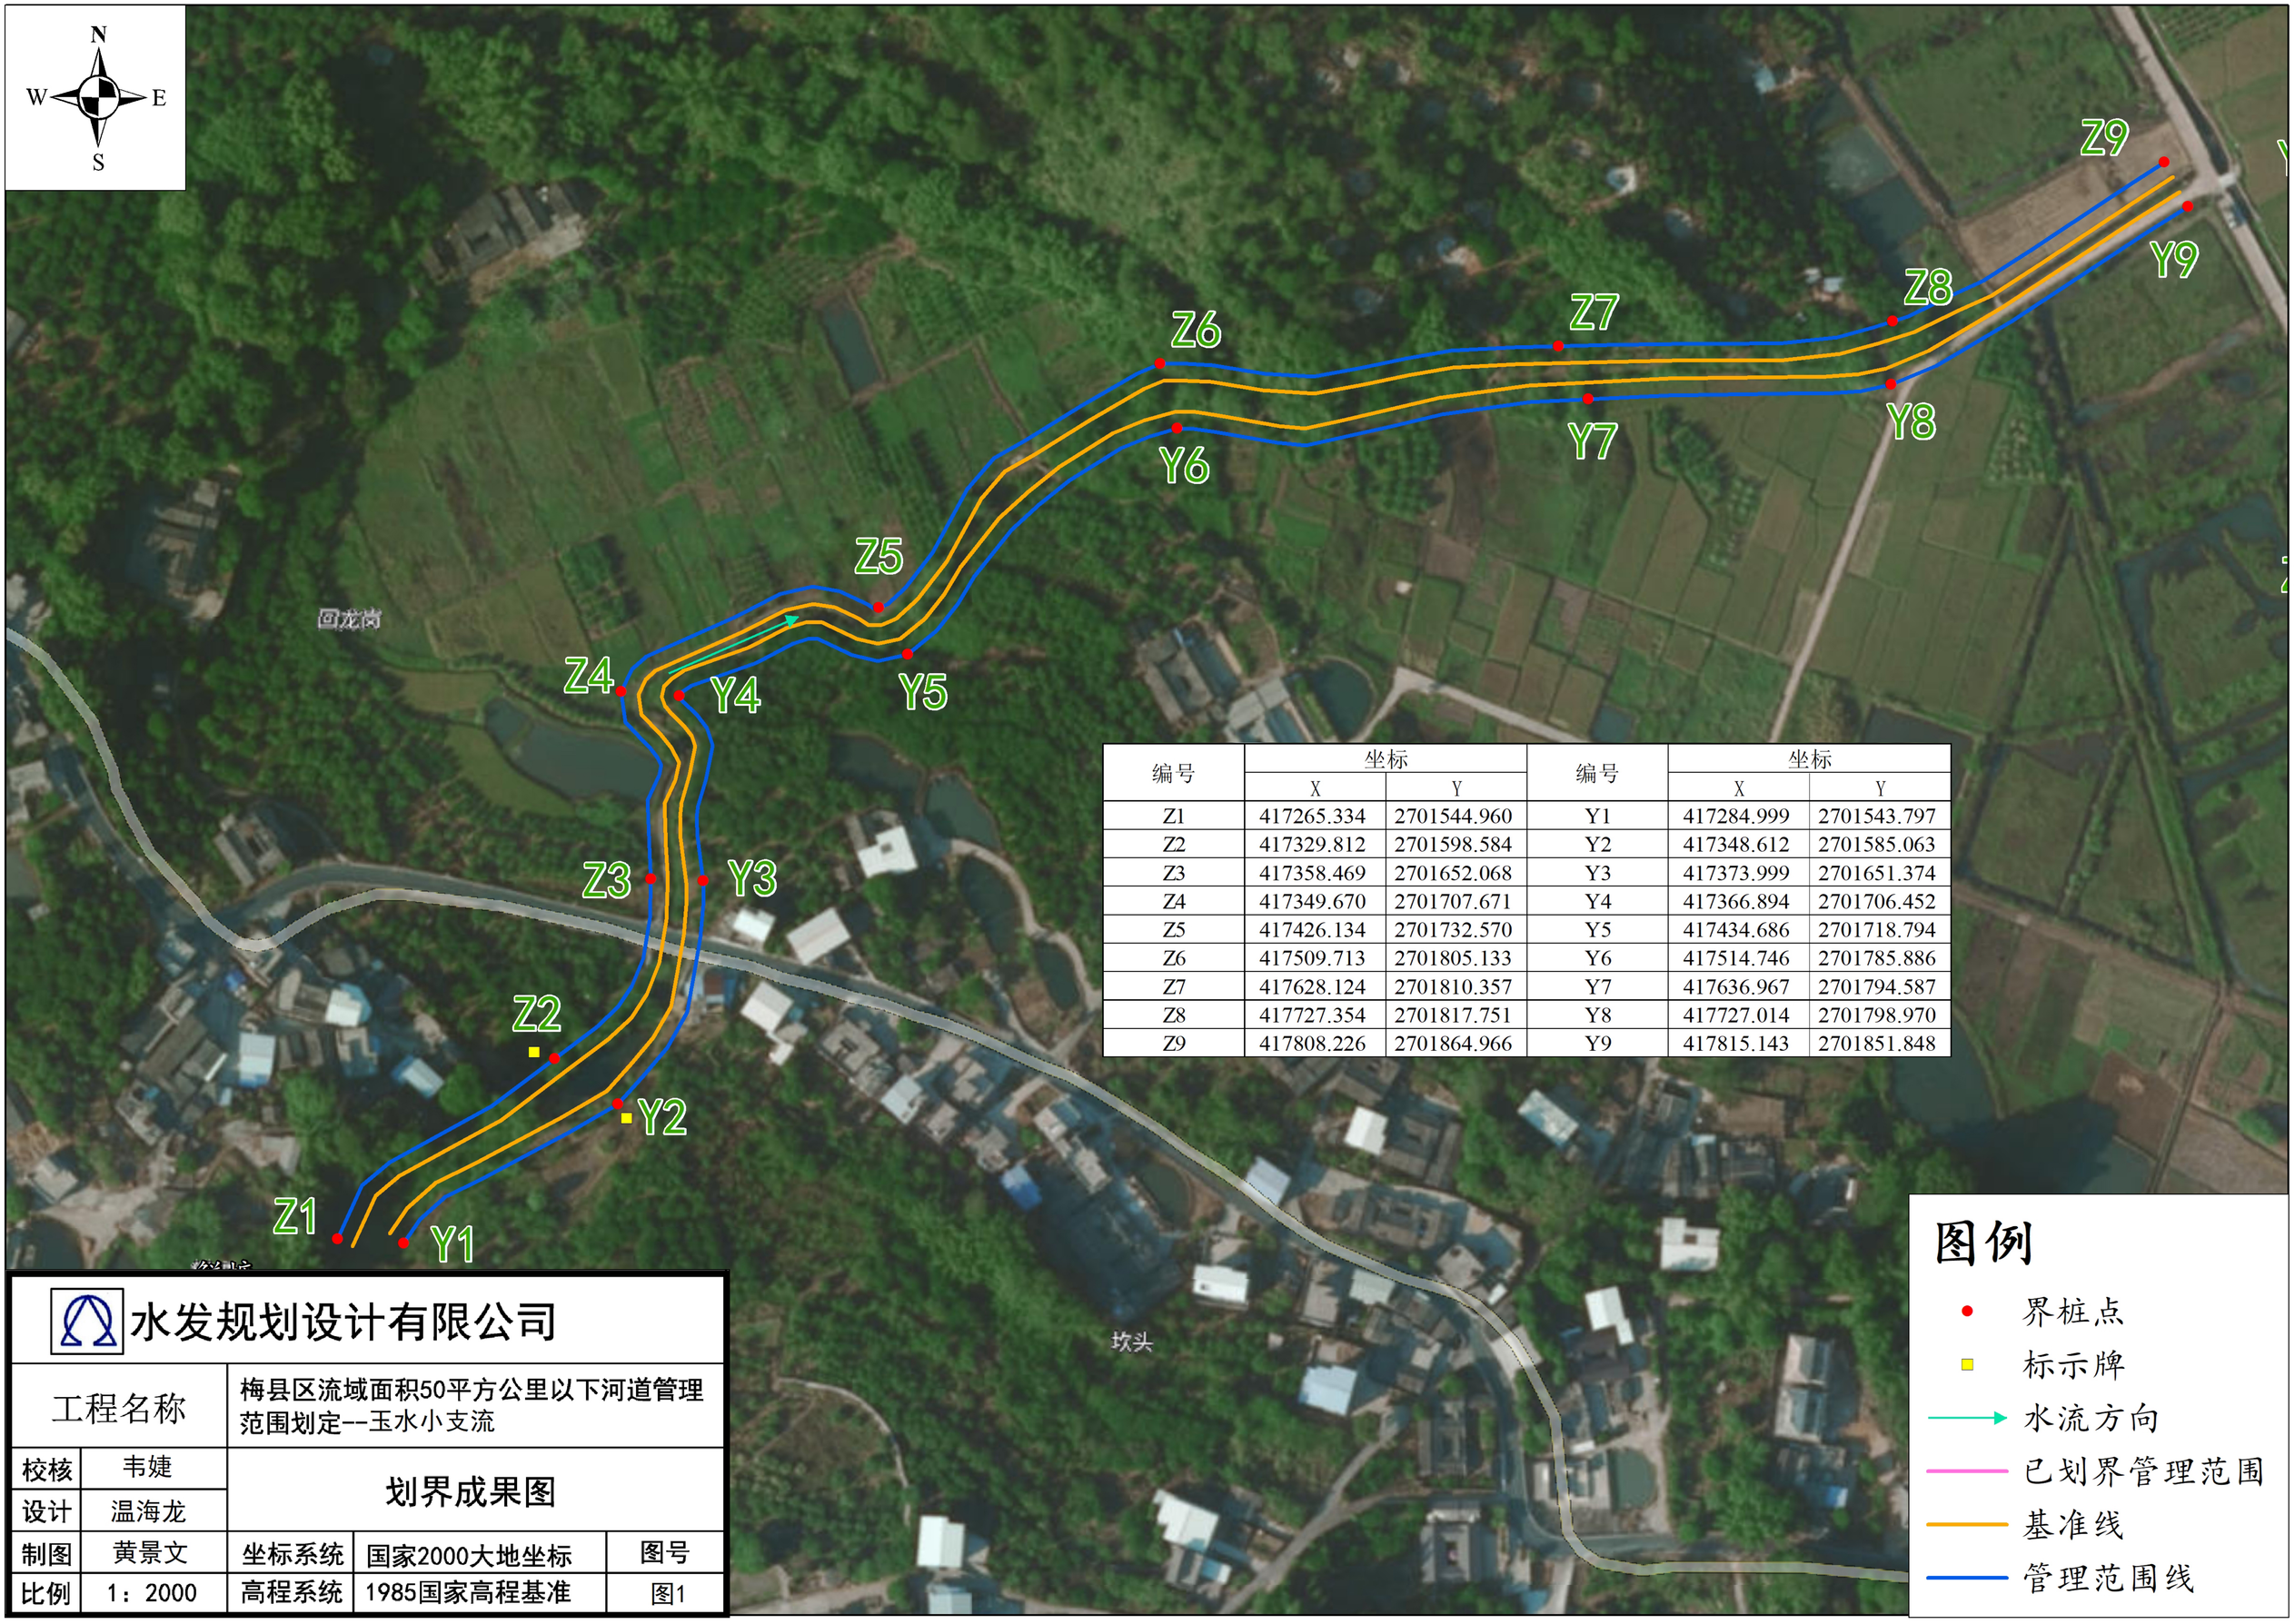

编号	坐标		编号	坐标	
	X	Y		X	Y
Z1	417265.334	2701544.960	Y1	417284.999	2701543.797
Z2	417329.812	2701598.584	Y2	417348.612	2701585.063
Z3	417358.469	2701652.068	Y3	417373.999	2701651.374
Z4	417349.670	2701707.671	Y4	417366.894	2701706.452
Z5	417426.134	2701732.570	Y5	417434.686	2701718.794
Z6	417509.713	2701805.133	Y6	417514.746	2701785.886
Z7	417628.124	2701810.357	Y7	417636.967	2701794.587
Z8	417727.354	2701817.751	Y8	417727.014	2701798.970
Z9	417808.226	2701864.966	Y9	417815.143	2701851.848

水发规划设计有限公司				
工程名称	梅县区流域面积50平方公里以下河道管理范围划定--玉水小支流			
校核	韦婕	划界成果图		
设计	温海龙			
制图	黄景文	坐标系统	国家2000大地坐标	图号
比例	1：2000	高程系统	1985国家高程基准	图1