


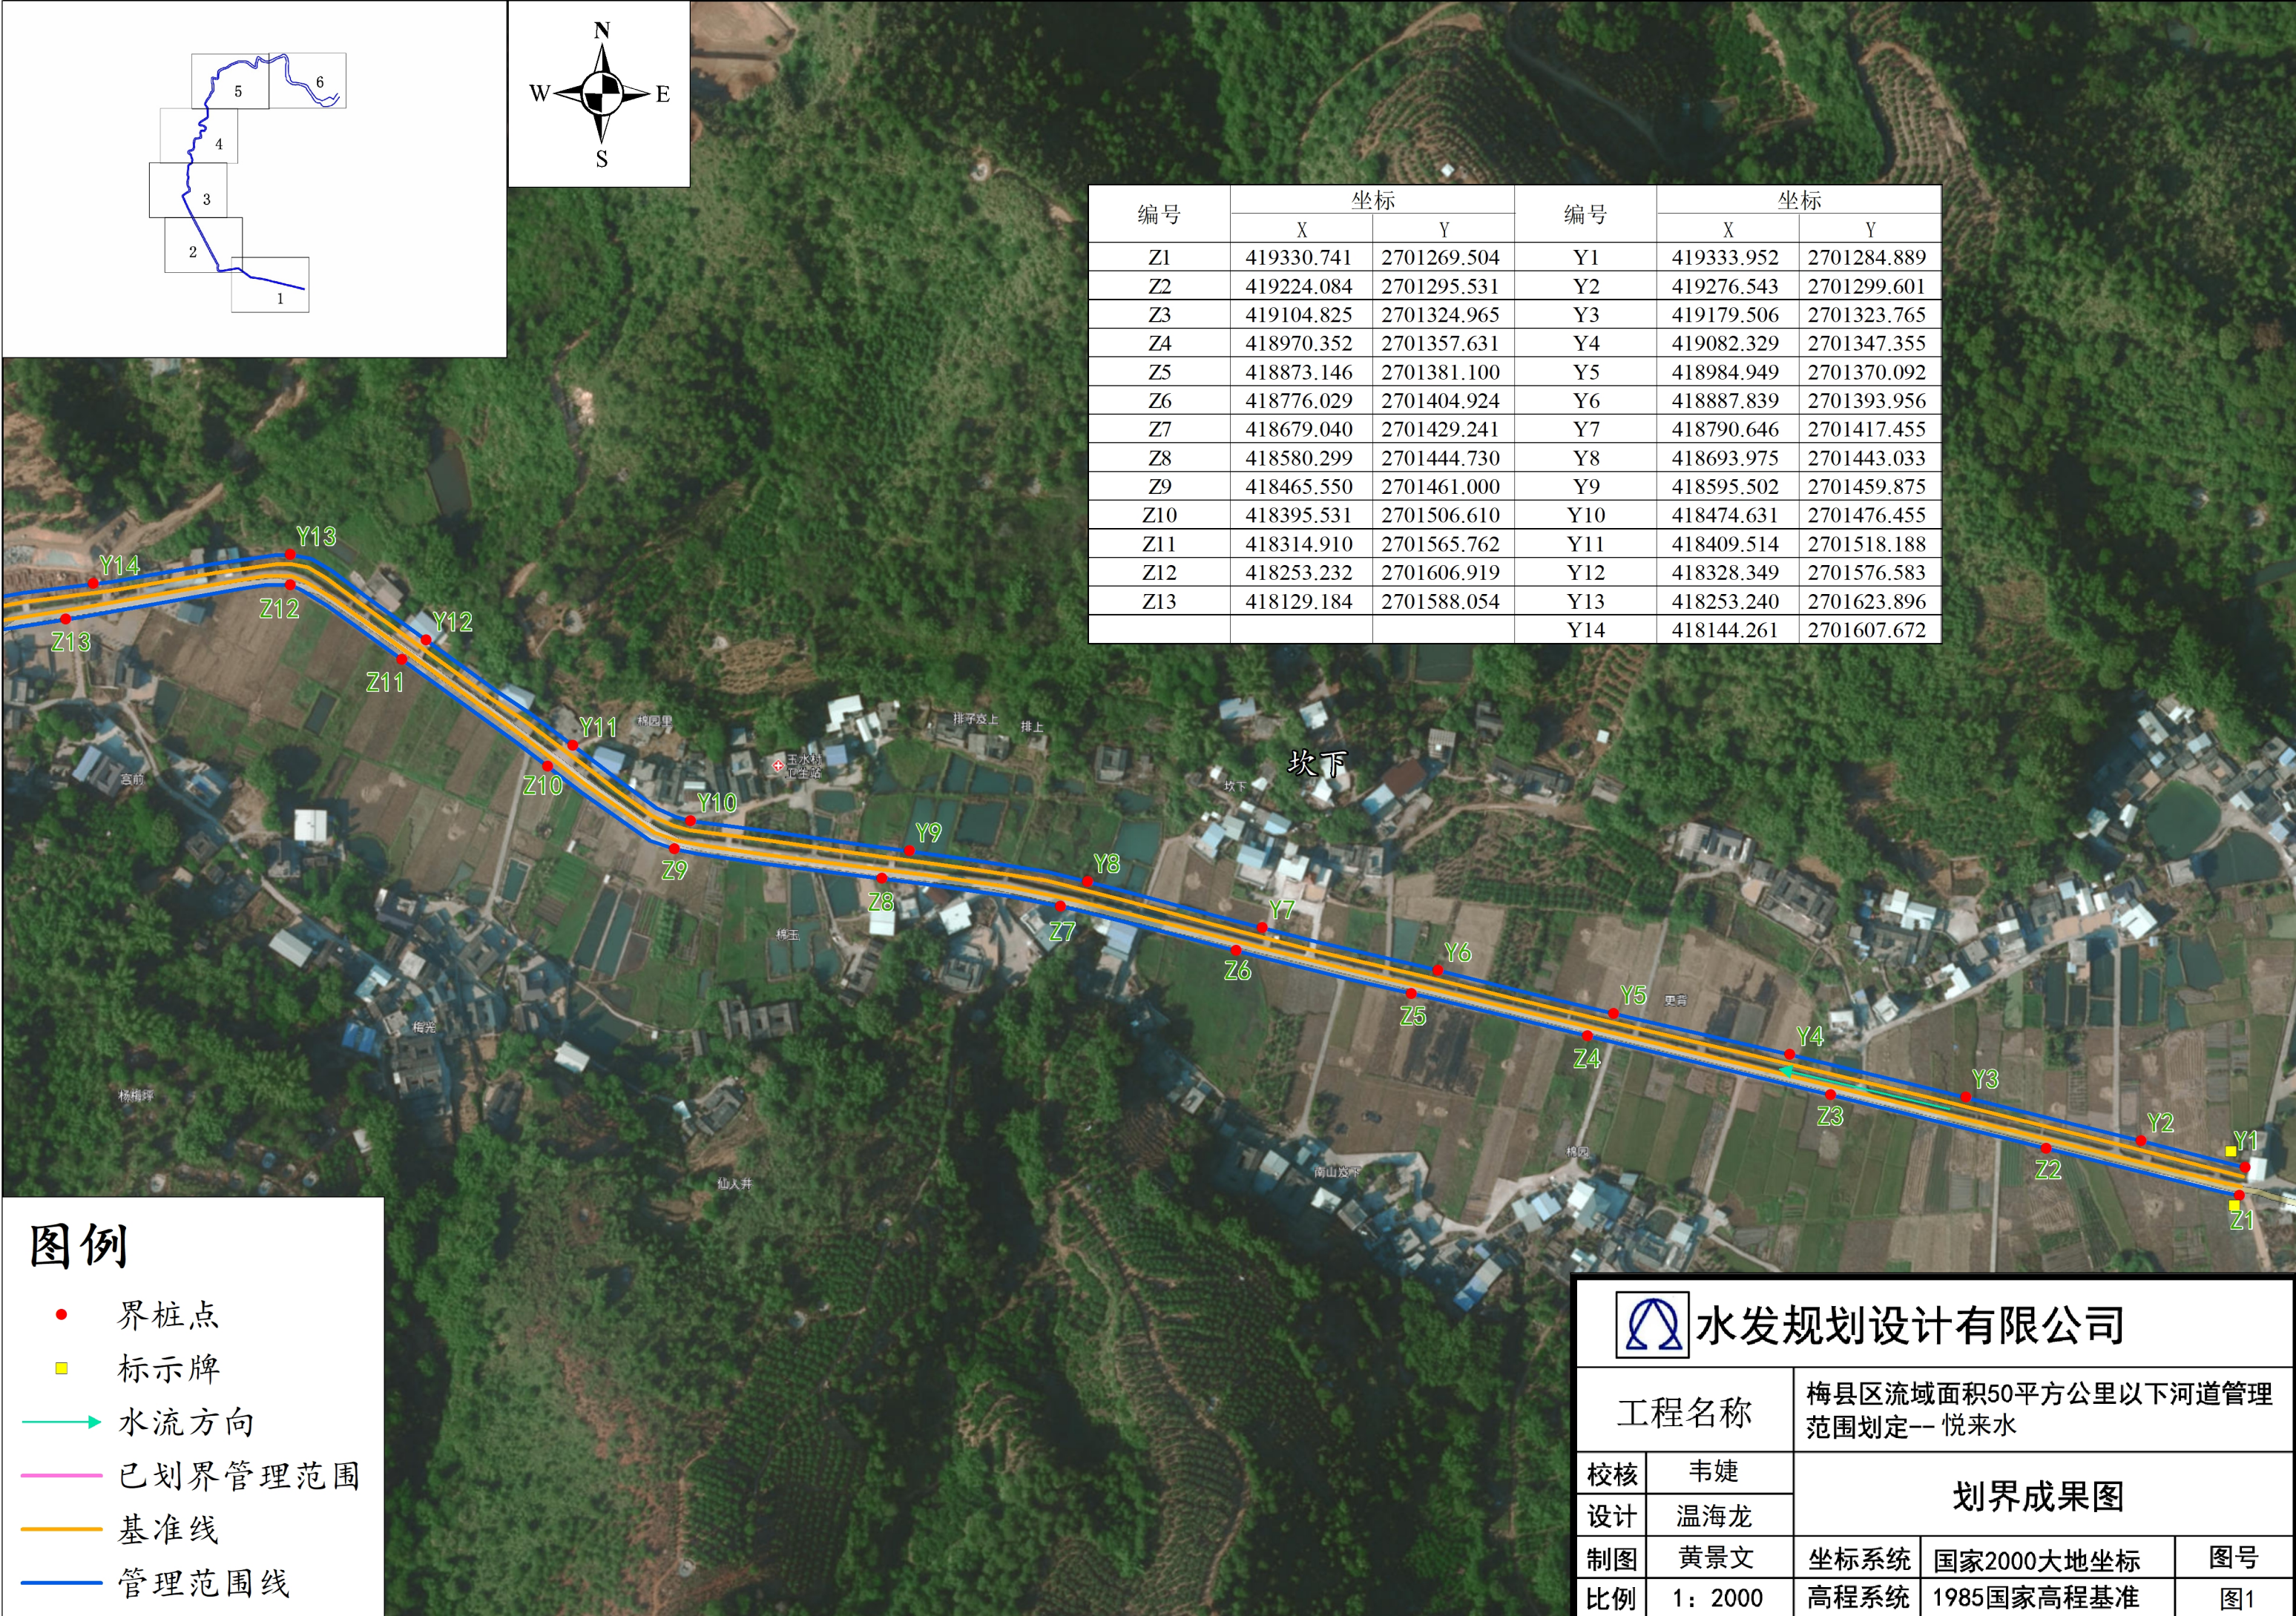

图例

- 界桩点
- 标示牌
- 水流方向
- 已划界管理范围
- 基准线
- 管理范围线



水发规划设计有限公司

工程名称

梅县区流域面积50平方公里以下河道管理范围划定-- 悦来水

校核

韦婕

设计

温海龙

制图

黄景文

比例

1: 2000

坐标系统

国家2000大地坐标




高程系统

1985国家高程基准

图号

图1

划界成果图

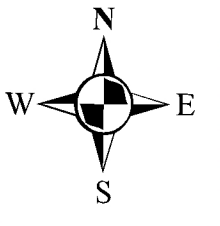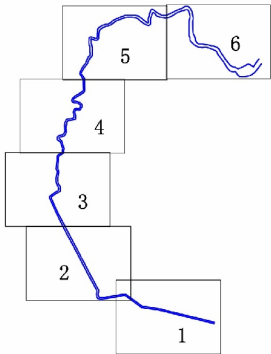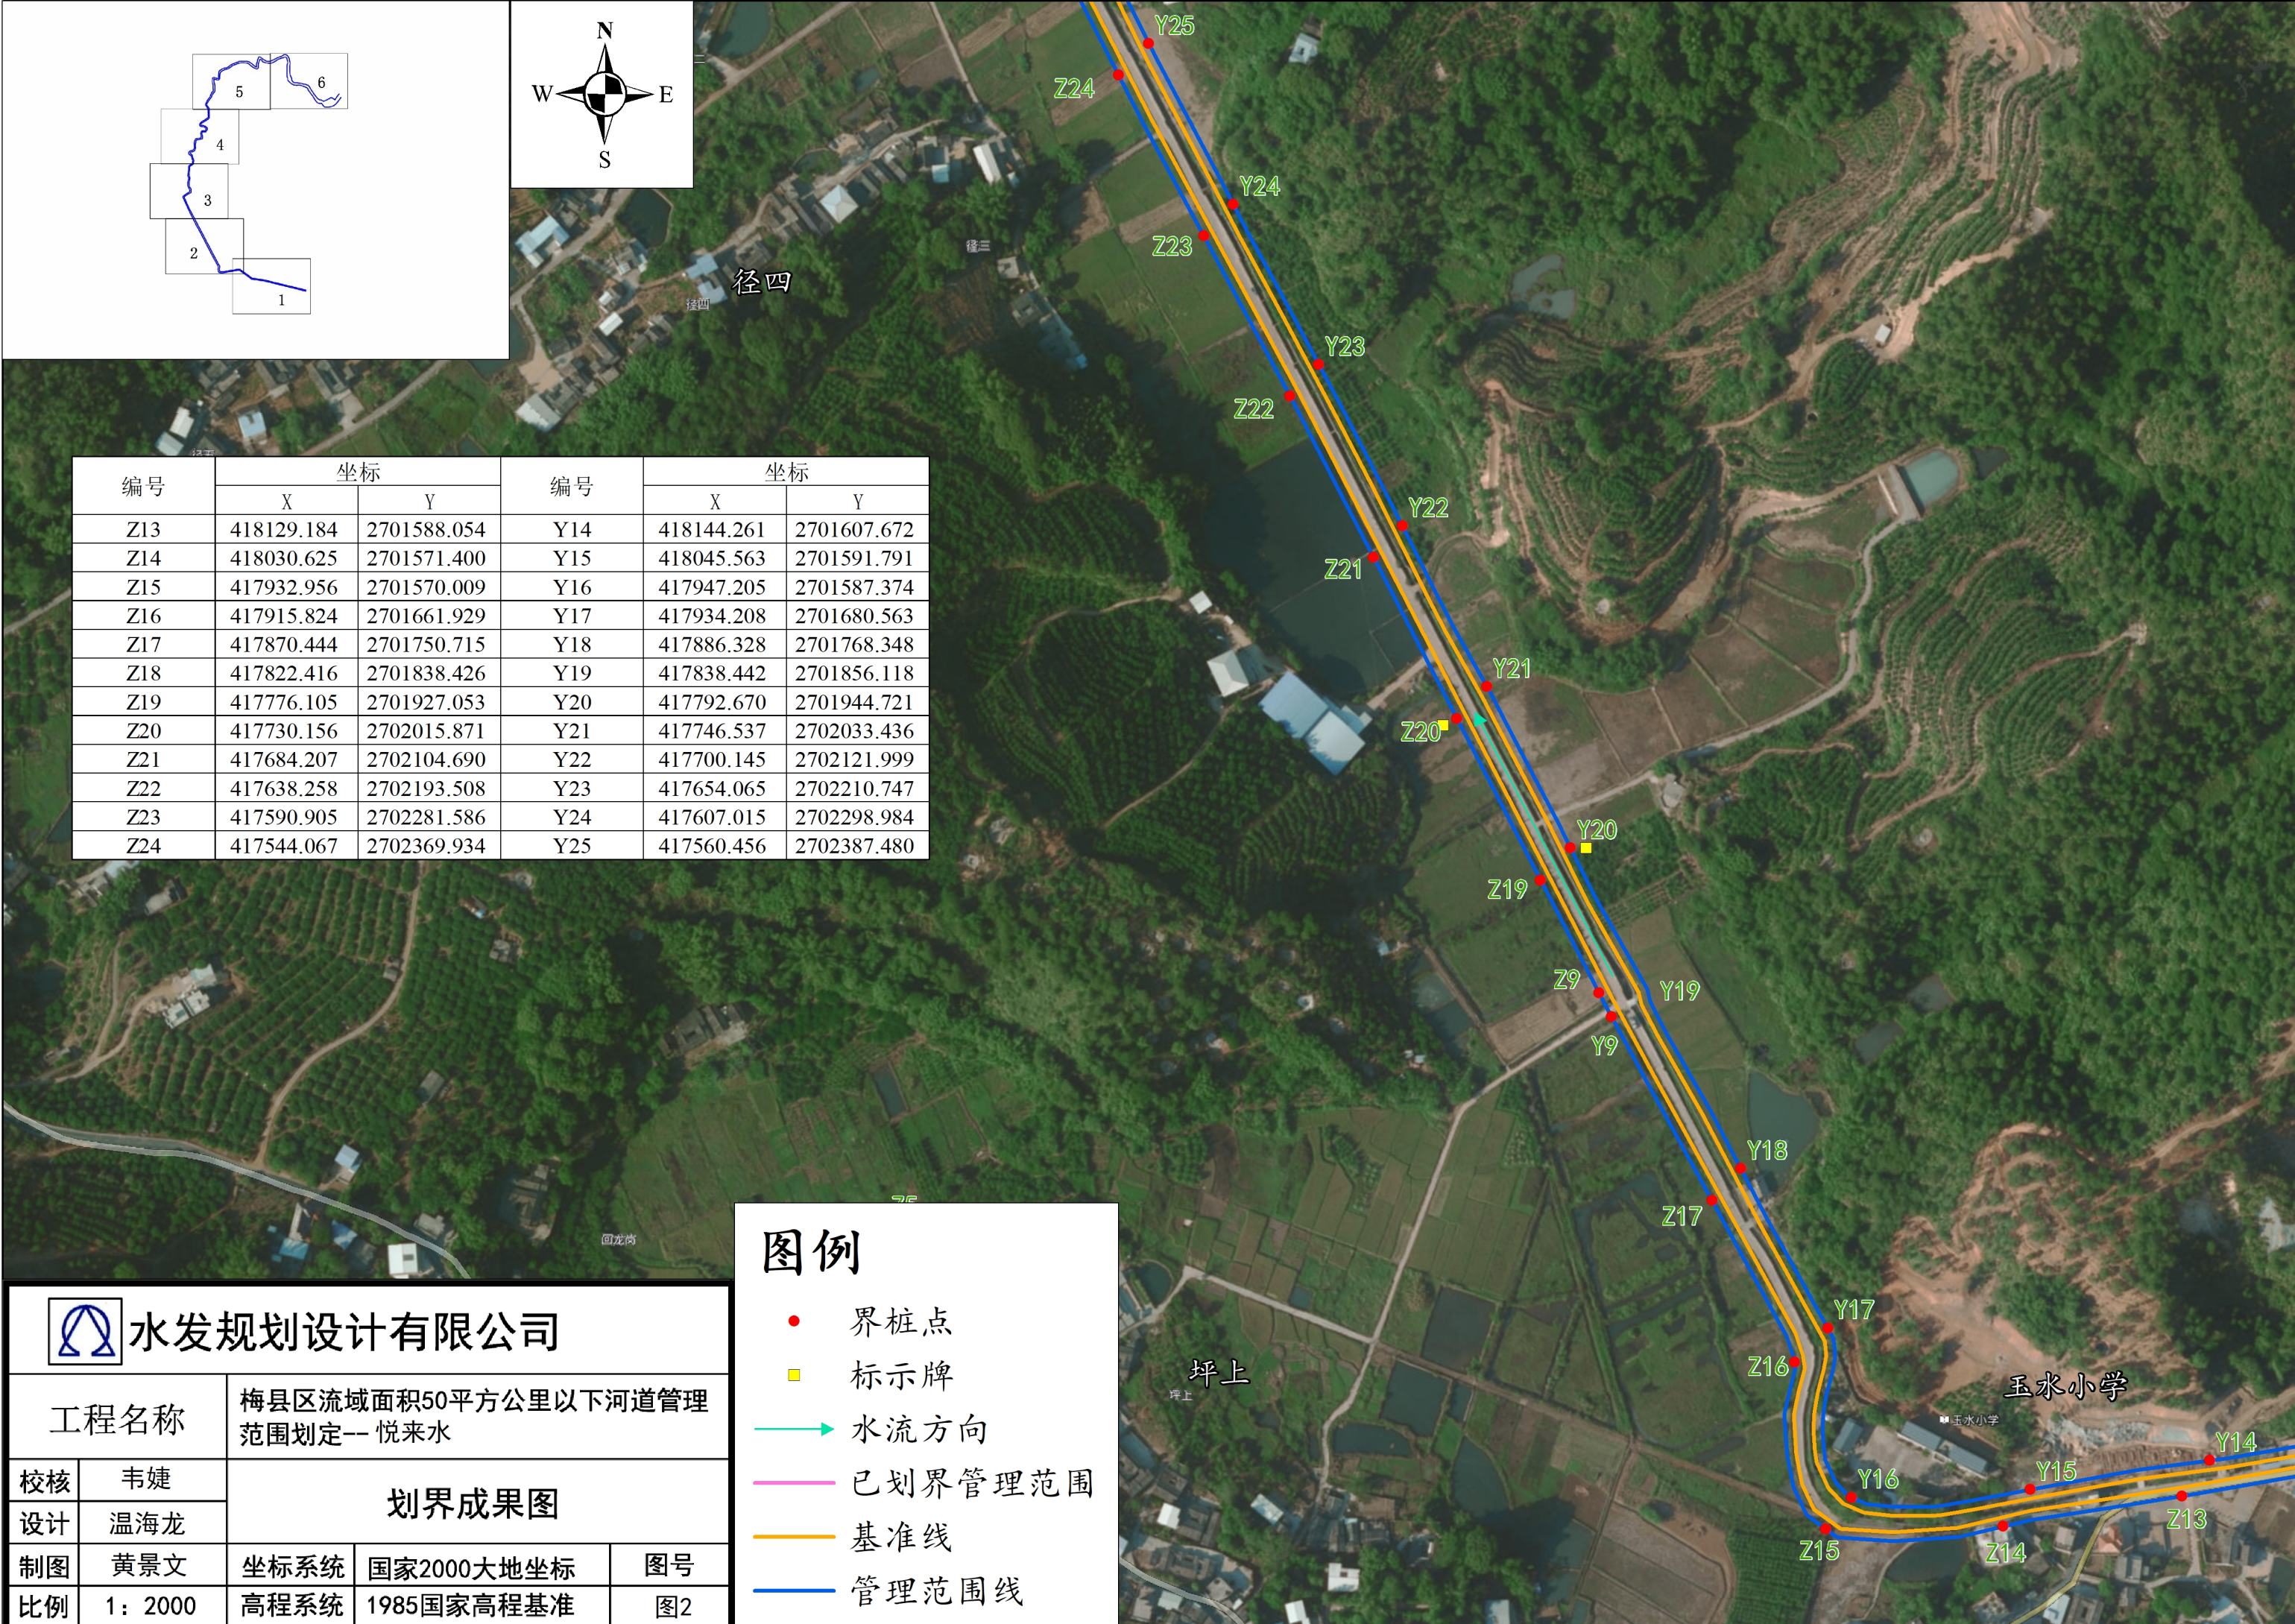

编号	坐标		编号	坐标	
	X	Y		X	Y
Z13	418129.184	2701588.054	Y14	418144.261	2701607.672
Z14	418030.625	2701571.400	Y15	418045.563	2701591.791
Z15	417932.956	2701570.009	Y16	417947.205	2701587.374
Z16	417915.824	2701661.929	Y17	417934.208	2701680.563
Z17	417870.444	2701750.715	Y18	417886.328	2701768.348
Z18	417822.416	2701838.426	Y19	417838.442	2701856.118
Z19	417776.105	2701927.053	Y20	417792.670	2701944.721
Z20	417730.156	2702015.871	Y21	417746.537	2702033.436
Z21	417684.207	2702104.690	Y22	417700.145	2702121.999
Z22	417638.258	2702193.508	Y23	417654.065	2702210.747
Z23	417590.905	2702281.586	Y24	417607.015	2702298.984
Z24	417544.067	2702369.934	Y25	417560.456	2702387.480

图例

- 界桩点
- 标示牌
- 水流方向
- 已划界管理范围
- 基准线
- 管理范围线



水发规划设计有限公司

工程名称

梅县区流域面积50平方公里以下河道管理范围划定--悦来水

划界成果图

校核

韦婕

设计

温海龙

制图

黄景文

坐标系统

国家2000大地坐标

图号


比例

1: 2000

高程系统

1985国家高程基准

图2

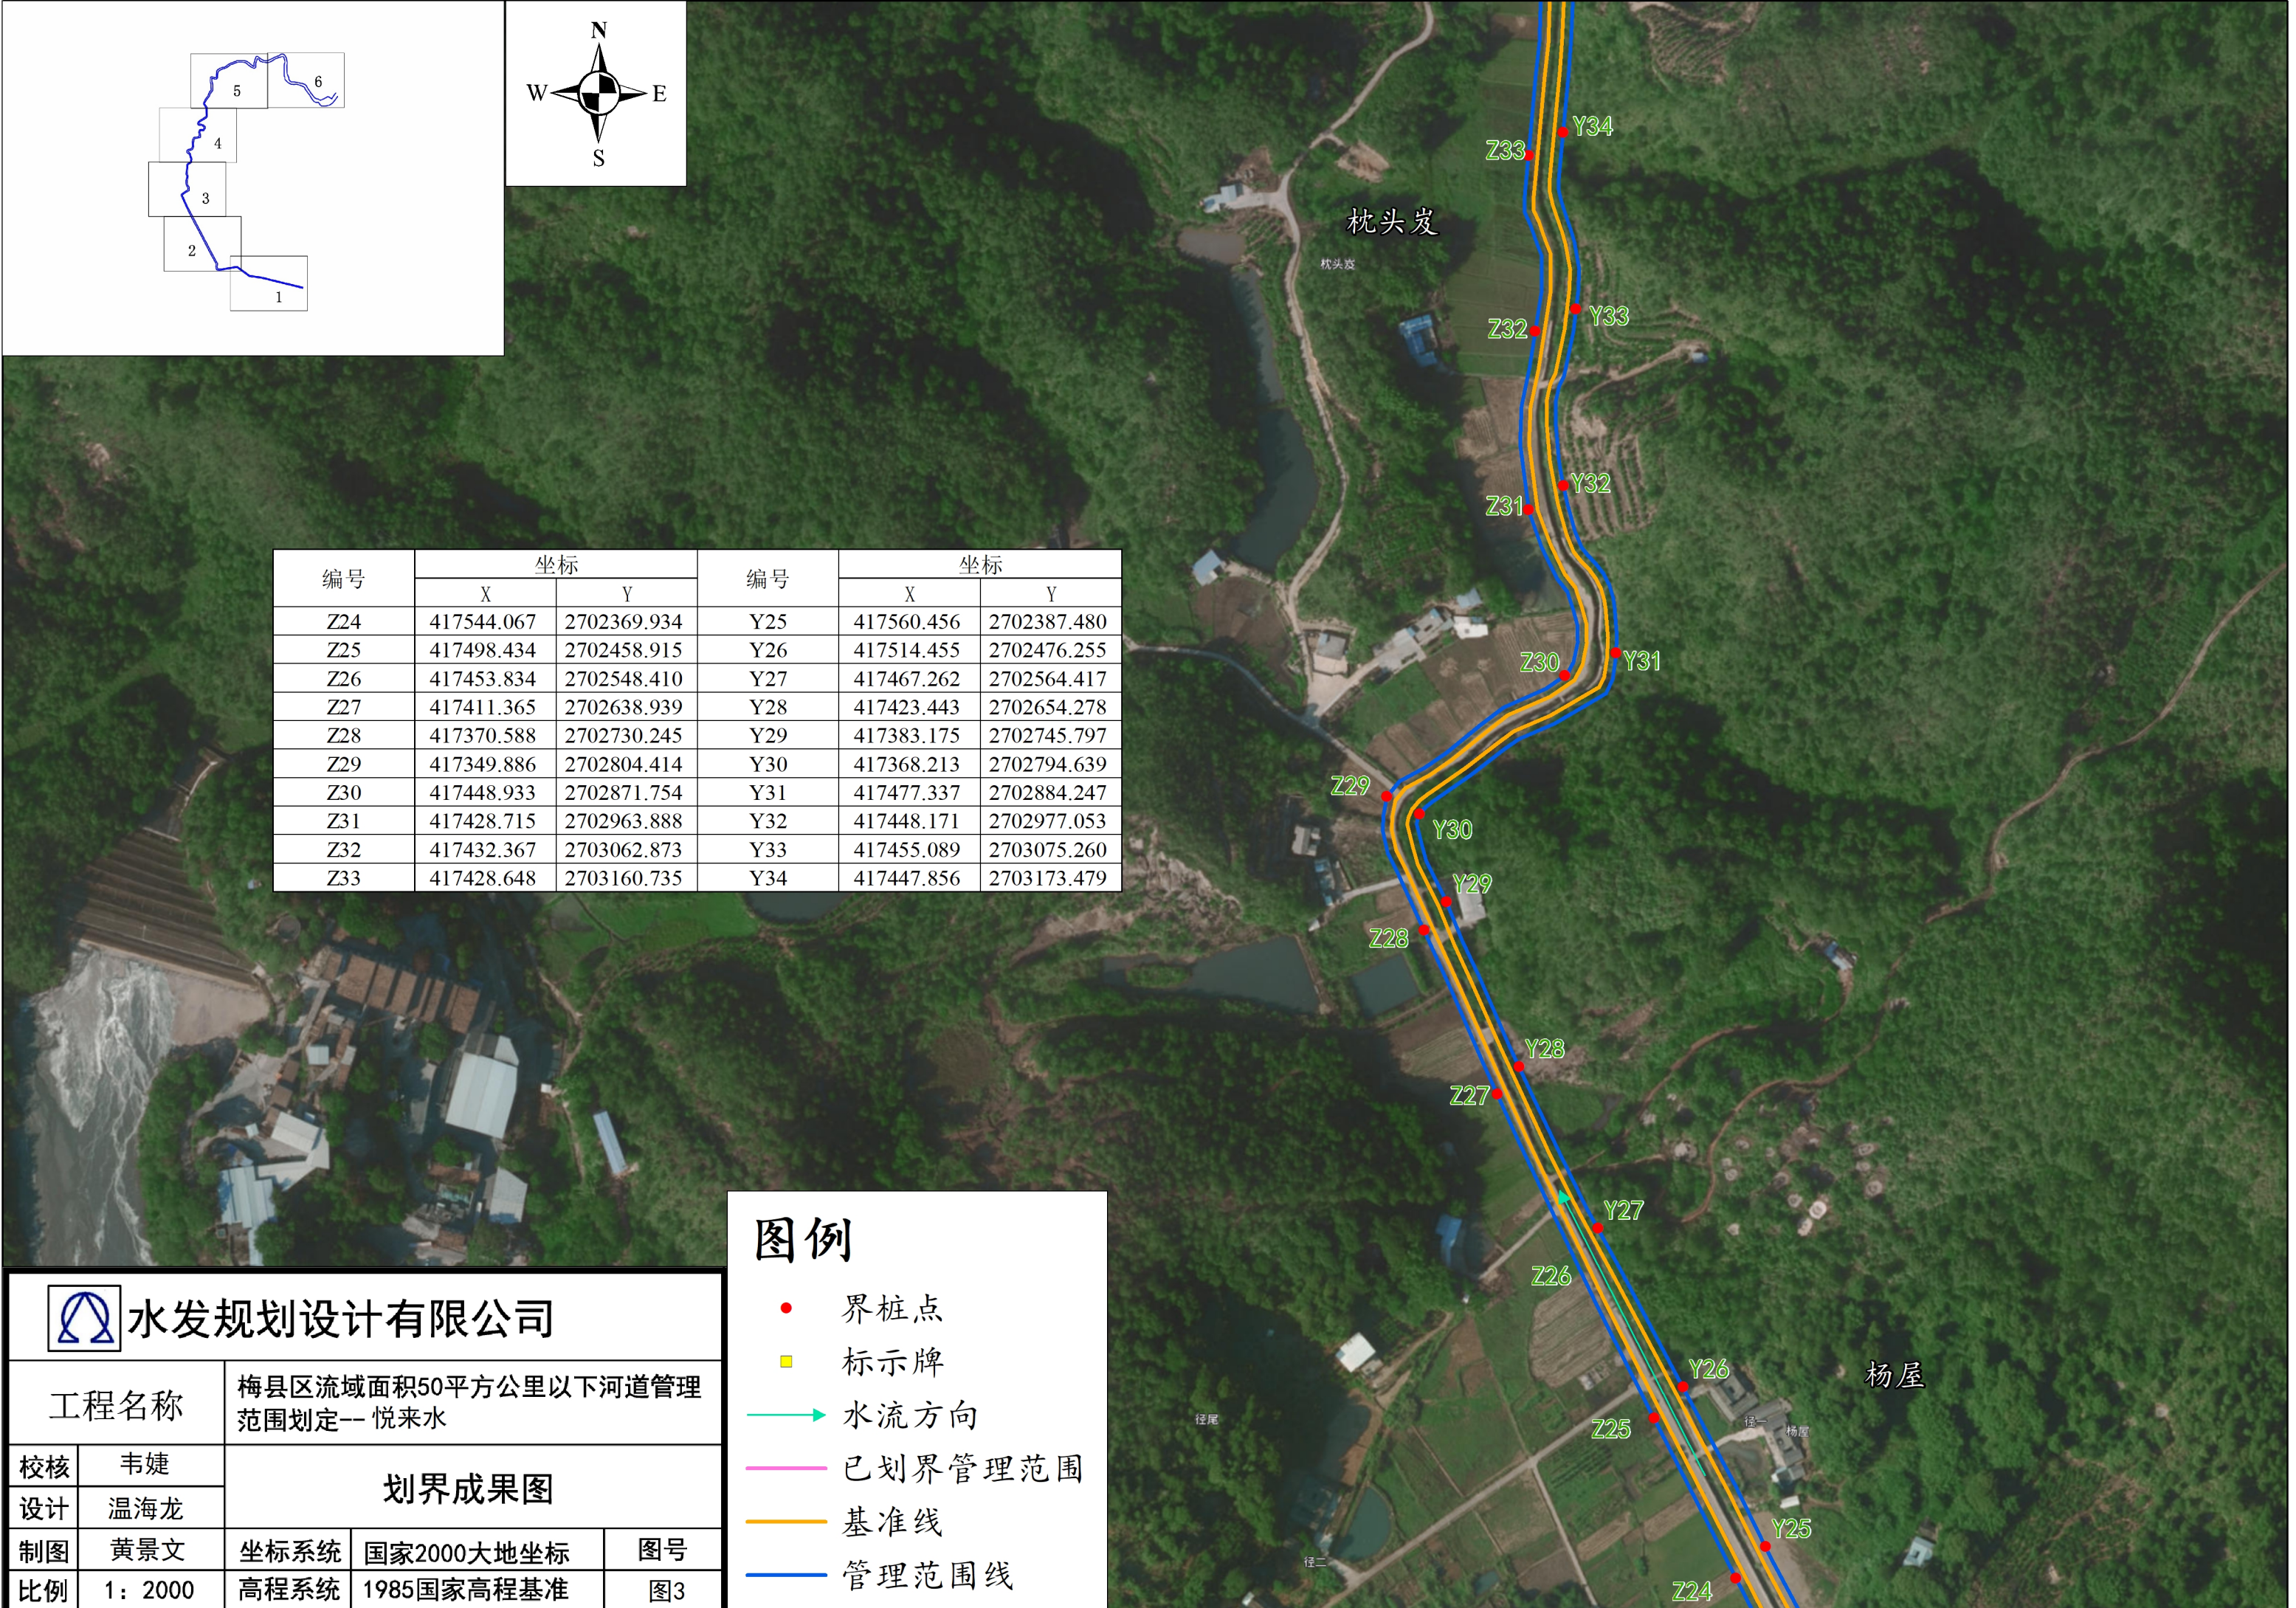

编号	坐标		编号	坐标	
	X	Y		X	Y
Z24	417544.067	2702369.934	Y25	417560.456	2702387.480
Z25	417498.434	2702458.915	Y26	417514.455	2702476.255
Z26	417453.834	2702548.410	Y27	417467.262	2702564.417
Z27	417411.365	2702638.939	Y28	417423.443	2702654.278
Z28	417370.588	2702730.245	Y29	417383.175	2702745.797
Z29	417349.886	2702804.414	Y30	417368.213	2702794.639
Z30	417448.933	2702871.754	Y31	417477.337	2702884.247
Z31	417428.715	2702963.888	Y32	417448.171	2702977.053
Z32	417432.367	2703062.873	Y33	417455.089	2703075.260
Z33	417428.648	2703160.735	Y34	417447.856	2703173.479

图例

- 界桩点
- 标示牌
- 水流方向
- 已划界管理范围
- 基准线
- 管理范围线



水发规划设计有限公司

工程名称

梅县区流域面积50平方公里以下河道管理范围划定-- 悦来水

校核

韦婕

设计

温海龙

制图

黄景文

比例

1: 2000

划界成果图

坐标系统

国家2000大地坐标

图号

高程系统

1985国家高程基准

图3




图例

- 界桩点
- 标示牌
- 水流方向
- 已划界管理范围
- 基准线
- 管理范围线

编号	坐标		编号	坐标	
	X	Y		X	Y
Z34	417435.159	2703260.421	Y35	417453.397	2703273.184
Z35	417495.078	2703332.329	Y36	417516.777	2703342.695
Z36	417487.452	2703426.952	Y37	417503.159	2703438.939
Z37	417437.280	2703505.314	Y38	417463.324	2703502.345
Z38	417516.047	2703555.808	Y39	417547.597	2703576.739
Z39	417526.707	2703652.800	Y40	417568.946	2703714.872
Z40	417568.271	2703735.749	Y41	417658.255	2703733.214
Z41	417640.579	2703756.941	Y42	417663.869	2703843.359
Z42	417664.117	2703862.276	Y43	417711.076	2703844.165
Z43	417719.179	2703897.153	Y44	417740.234	2703896.814
Z44	417616.674	2703946.707	Y45	417638.584	2703951.247
Z45	417669.855	2704022.478	Y46	417711.798	2704023.896
Z46	417750.902	2704078.120	Y47	417771.652	2704095.732

水发规划设计有限公司

工程名称		梅县区流域面积50平方公里以下河道管理范围划定-- 悦来水		
校核	韦婕	划界成果图		
设计	温海龙			
制图	黄景文	坐标系统	国家2000大地坐标	图号
比例	1：2000	高程系统	1985国家高程基准	图4

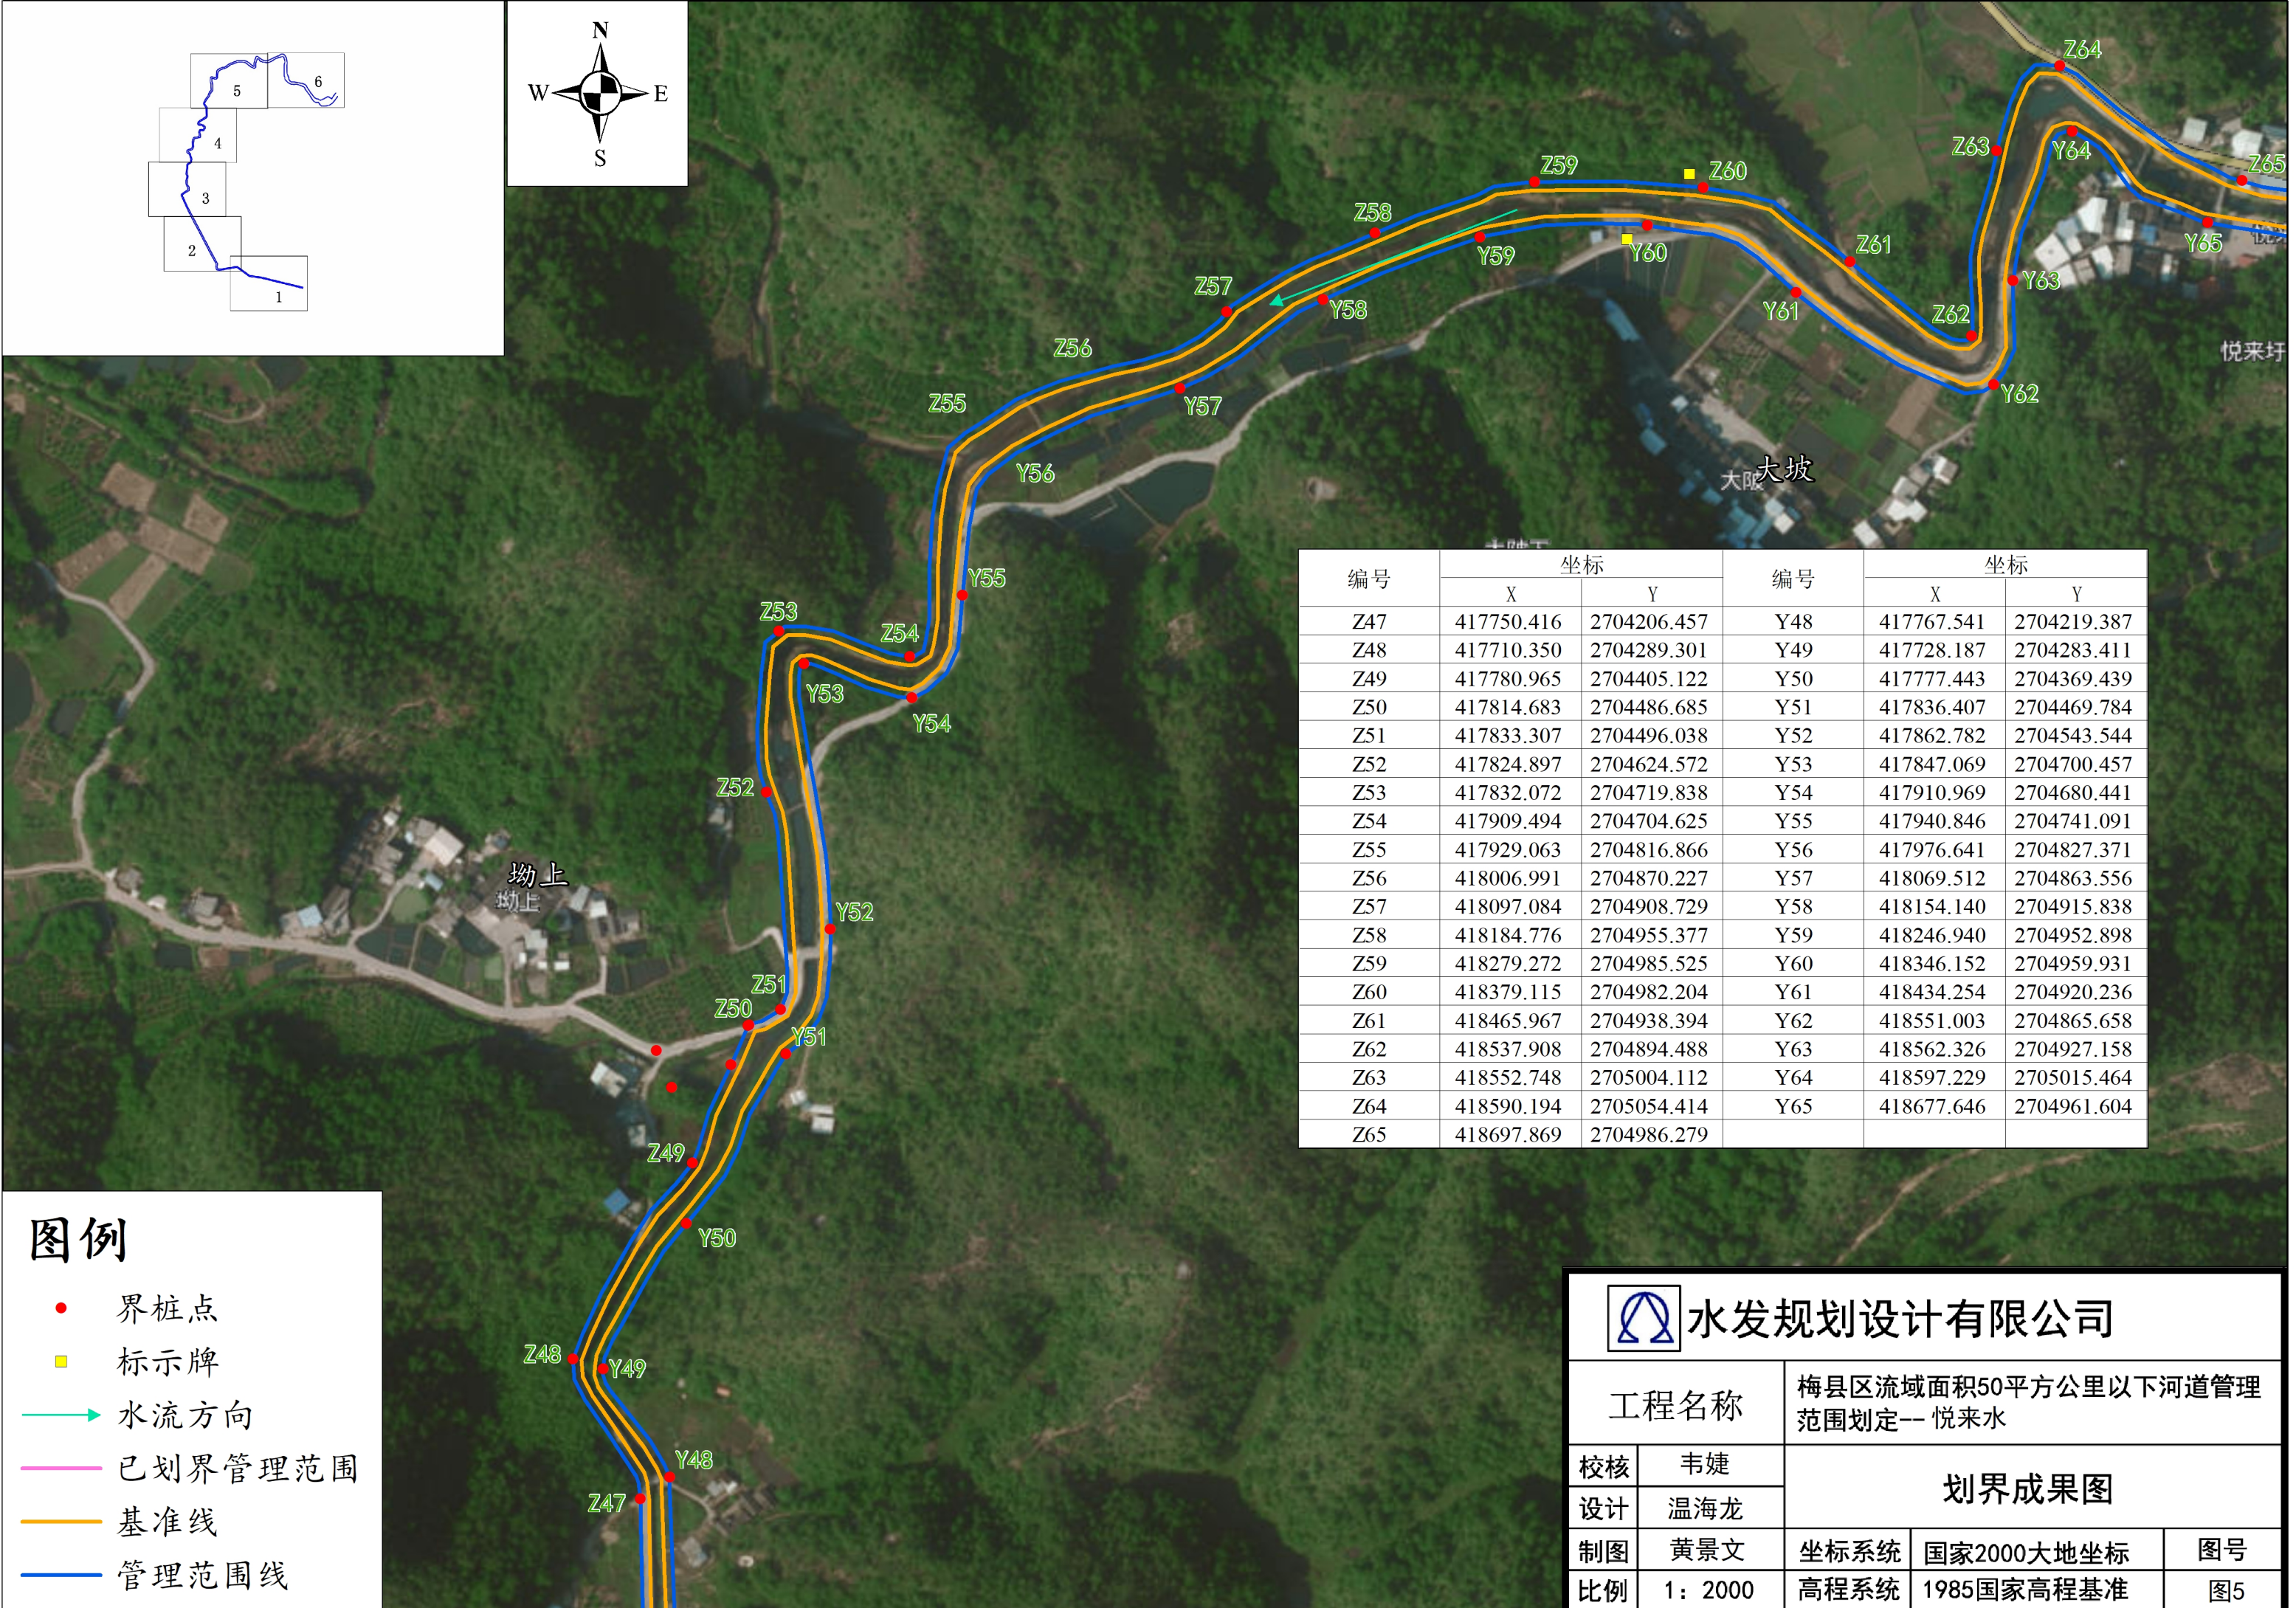




图例

- 界桩点
- 标示牌
- 水流方向
- 已划界管理范围
- 基准线
- 管理范围线

编号	坐标		编号	坐标	
	X	Y		X	Y
Z47	417750.416	2704206.457	Y48	417767.541	2704219.387
Z48	417710.350	2704289.301	Y49	417728.187	2704283.411
Z49	417780.965	2704405.122	Y50	417777.443	2704369.439
Z50	417814.683	2704486.685	Y51	417836.407	2704469.784
Z51	417833.307	2704496.038	Y52	417862.782	2704543.544
Z52	417824.897	2704624.572	Y53	417847.069	2704700.457
Z53	417832.072	2704719.838	Y54	417910.969	2704680.441
Z54	417909.494	2704704.625	Y55	417940.846	2704741.091
Z55	417929.063	2704816.866	Y56	417976.641	2704827.371
Z56	418006.991	2704870.227	Y57	418069.512	2704863.556
Z57	418097.084	2704908.729	Y58	418154.140	2704915.838
Z58	418184.776	2704955.377	Y59	418246.940	2704952.898
Z59	418279.272	2704985.525	Y60	418346.152	2704959.931
Z60	418379.115	2704982.204	Y61	418434.254	2704920.236
Z61	418465.967	2704938.394	Y62	418551.003	2704865.658
Z62	418537.908	2704894.488	Y63	418562.326	2704927.158
Z63	418552.748	2705004.112	Y64	418597.229	2705015.464
Z64	418590.194	2705054.414	Y65	418677.646	2704961.604
Z65	418697.869	2704986.279			

水发规划设计有限公司

工程名称		梅县区流域面积50平方公里以下河道管理范围划定-- 悦来水		
校核	韦婕	划界成果图		
设计	温海龙			
制图	黄景文	坐标系统	国家2000大地坐标	图号
比例	1：2000	高程系统	1985国家高程基准	图5

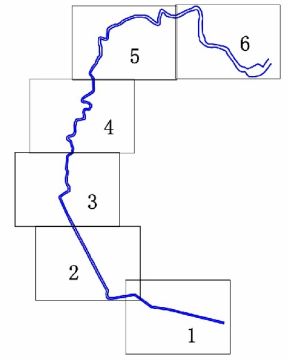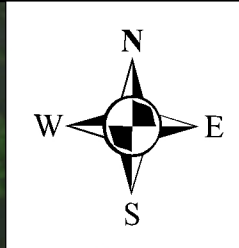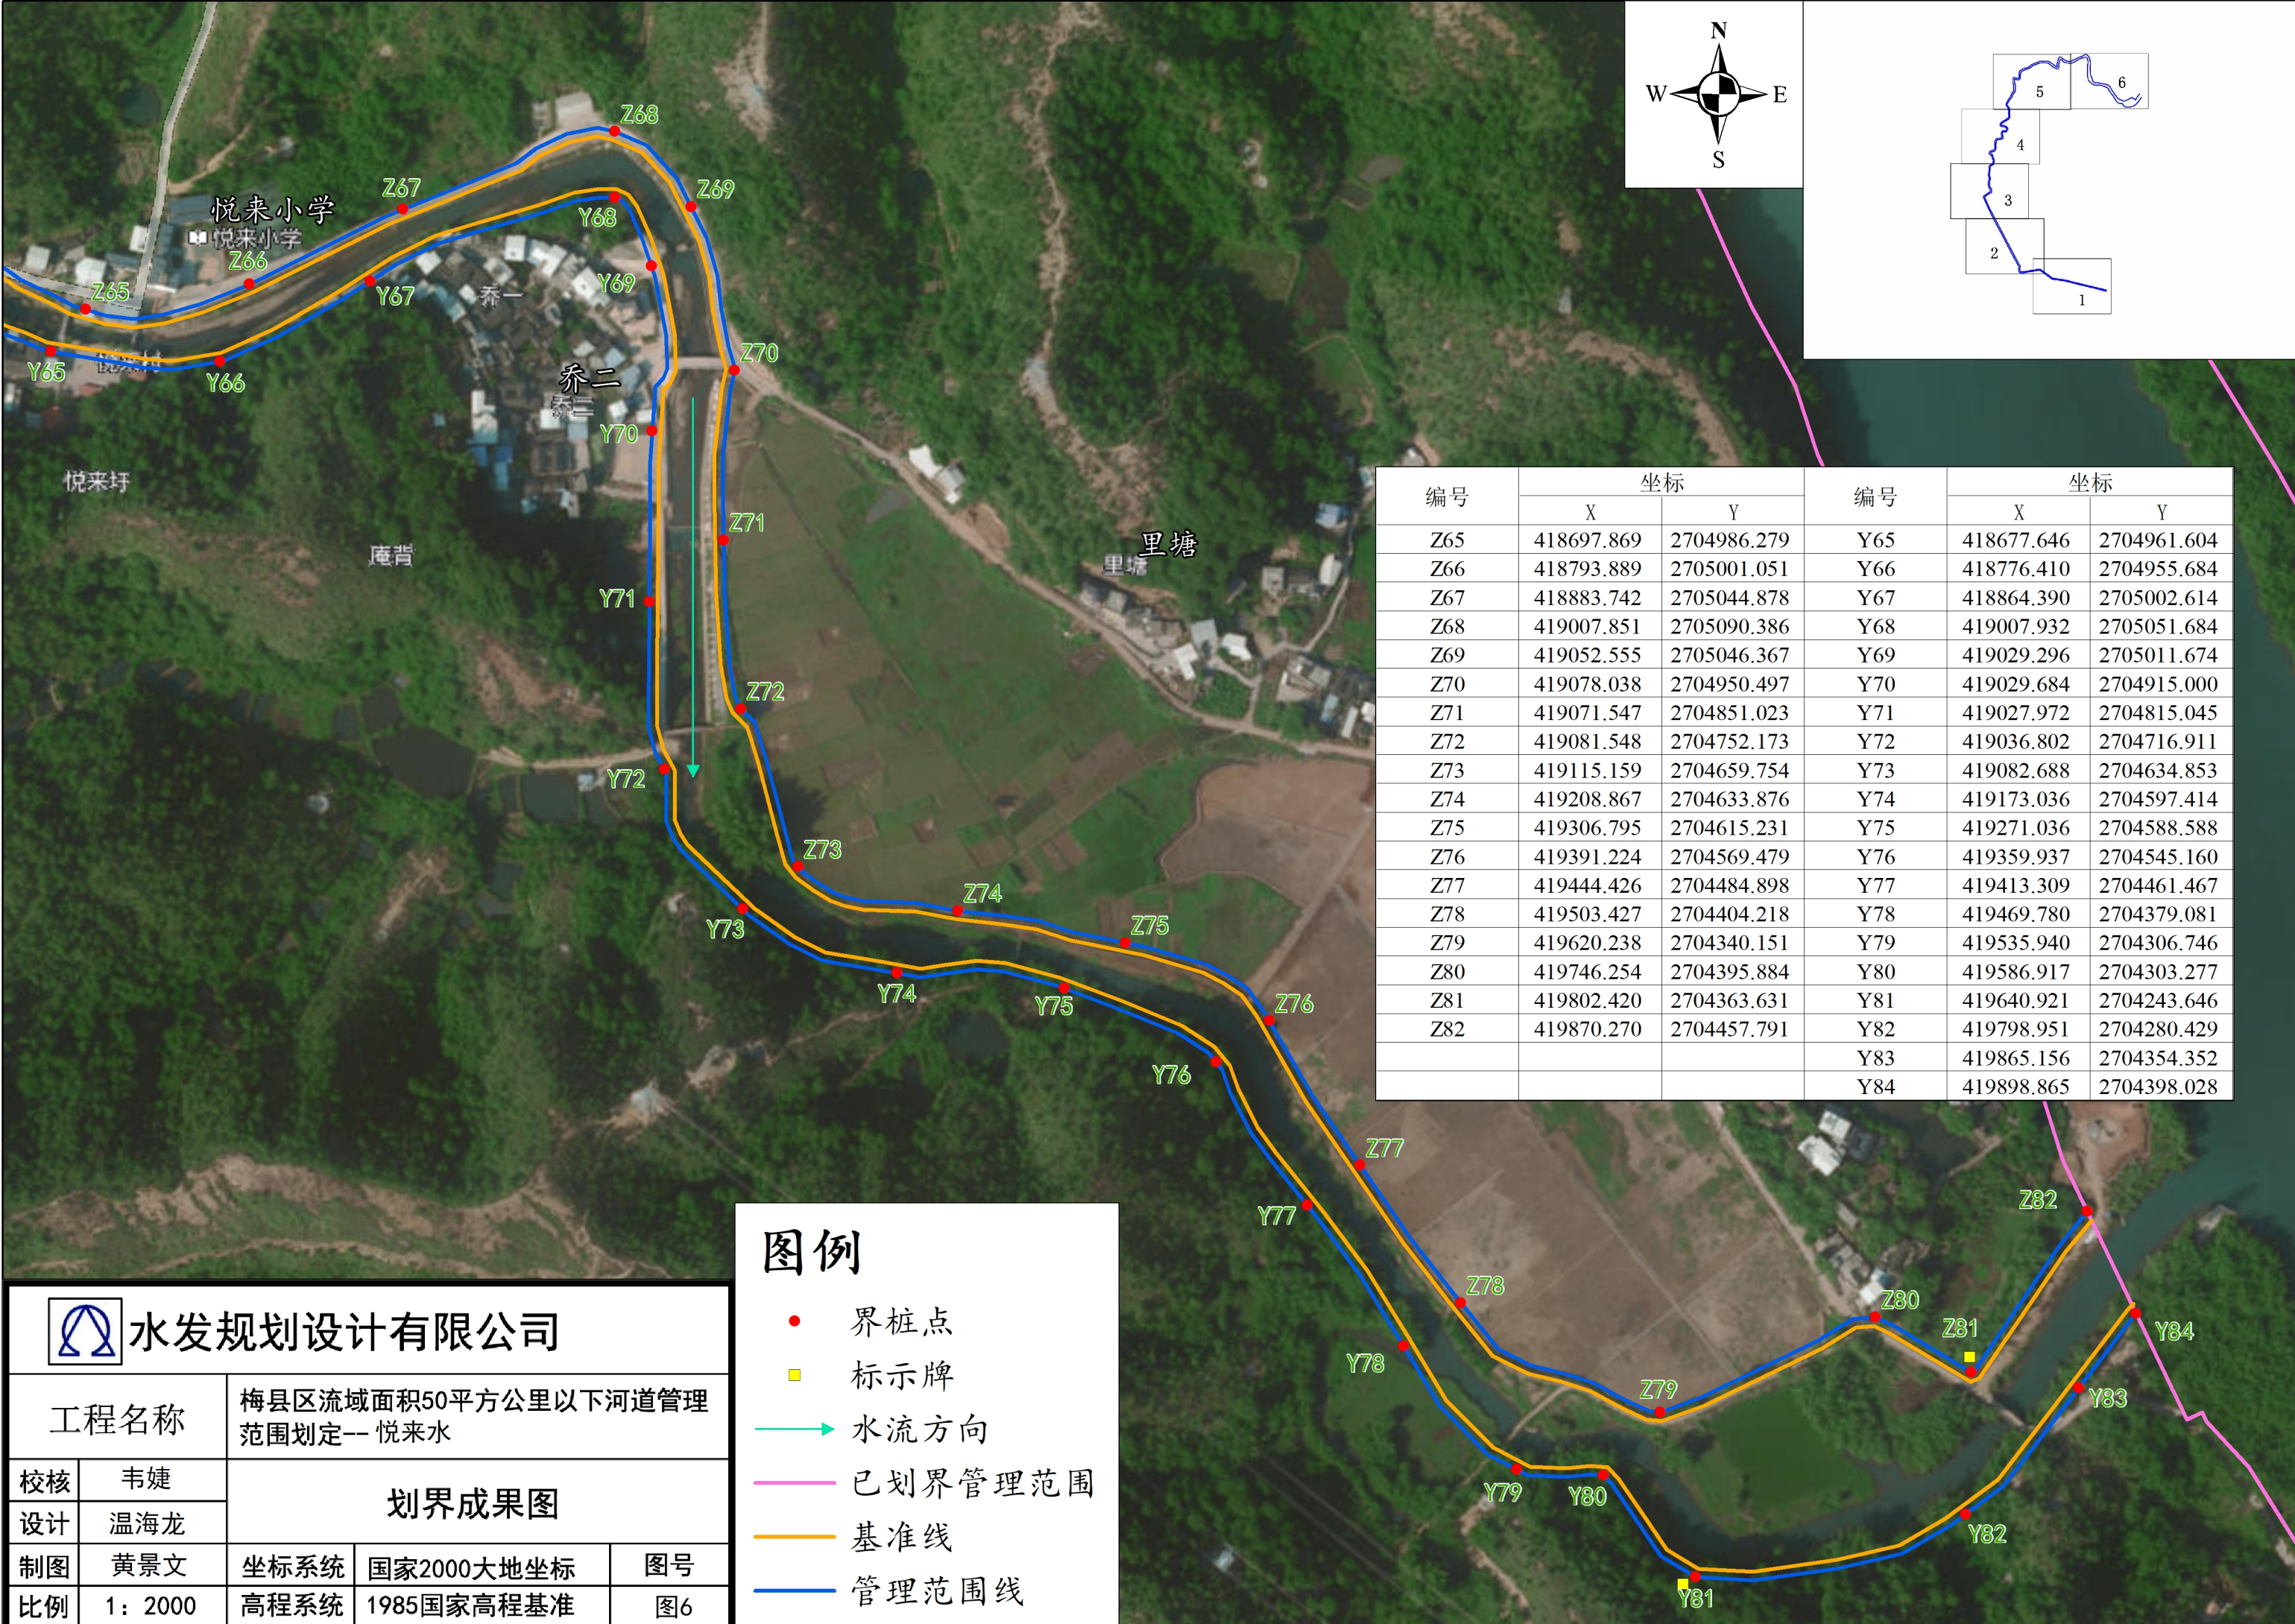

编号	坐标		编号	坐标	
	X	Y		X	Y
Z65	418697.869	2704986.279	Y65	418677.646	2704961.604
Z66	418793.889	2705001.051	Y66	418776.410	2704955.684
Z67	418883.742	2705044.878	Y67	418864.390	2705002.614
Z68	419007.851	2705090.386	Y68	419007.932	2705051.684
Z69	419052.555	2705046.367	Y69	419029.296	2705011.674
Z70	419078.038	2704950.497	Y70	419029.684	2704915.000
Z71	419071.547	2704851.023	Y71	419027.972	2704815.045
Z72	419081.548	2704752.173	Y72	419036.802	2704716.911
Z73	419115.159	2704659.754	Y73	419082.688	2704634.853
Z74	419208.867	2704633.876	Y74	419173.036	2704597.414
Z75	419306.795	2704615.231	Y75	419271.036	2704588.588
Z76	419391.224	2704569.479	Y76	419359.937	2704545.160
Z77	419444.426	2704484.898	Y77	419413.309	2704461.467
Z78	419503.427	2704404.218	Y78	419469.780	2704379.081
Z79	419620.238	2704340.151	Y79	419535.940	2704306.746
Z80	419746.254	2704395.884	Y80	419586.917	2704303.277
Z81	419802.420	2704363.631	Y81	419640.921	2704243.646
Z82	419870.270	2704457.791	Y82	419798.951	2704280.429
			Y83	419865.156	2704354.352
			Y84	419898.865	2704398.028

图例

●

界桩点

■

标示牌

→

水流方向

—

已划界管理范围

—

基准线

—

管理范围线

水发规划设计有限公司

工程名称

梅县区流域面积50平方公里以下河道管理范围划定-- 悦来水

校核

韦婕

设计

温海龙

制图

黄景文

比例

1: 2000

划界成果图

坐标系统

国家2000大地坐标

高程系统

1985国家高程基准

图号

图6