N

编号	坐标		编号	坐标	
	X	Y		X	Y
Z1	416586.494	2699092.853	Y1	416578.316	2699105.047
Z2	416563.347	2699003.521	Y2	416555.733	2699016.604
Z3	416577.392	2698909.533	Y3	416558.980	2698929.849
Z4	416558.737	2698826.085	Y4	416555.140	2698840.553
Z5	416491.943	2698786.815	Y5	416488.554	2698799.676
Z6	416434.549	2698747.004	Y6	416427.289	2698760.952
Z7	416347.648	2698722.266	Y7	416344.650	2698743.268
Z8	416266.400	2698732.628	Y8	416260.932	2698748.205
Z9	416222.501	2698644.133	Y9	416214.596	2698665.460
Z10	416214.121	2698549.856	Y10	416200.188	2698568.562
Z11	416177.608	2698470.138	Y11	416168.907	2698488.820
Z12	416091.2322	2698464.574	Y12	416083.9082	2698480.617
Z13	415993.1774	2698465.682	Y13	415986.7633	2698480.061
Z14	415988.2448	2698436.381	Y14	415975.988	2698441.847
Z15	415958.201	2698384.831	Y15	415946.123	2698390.584
标示牌左1	416259.521	2698712.255	标示牌右1	416253.391	2698747.412

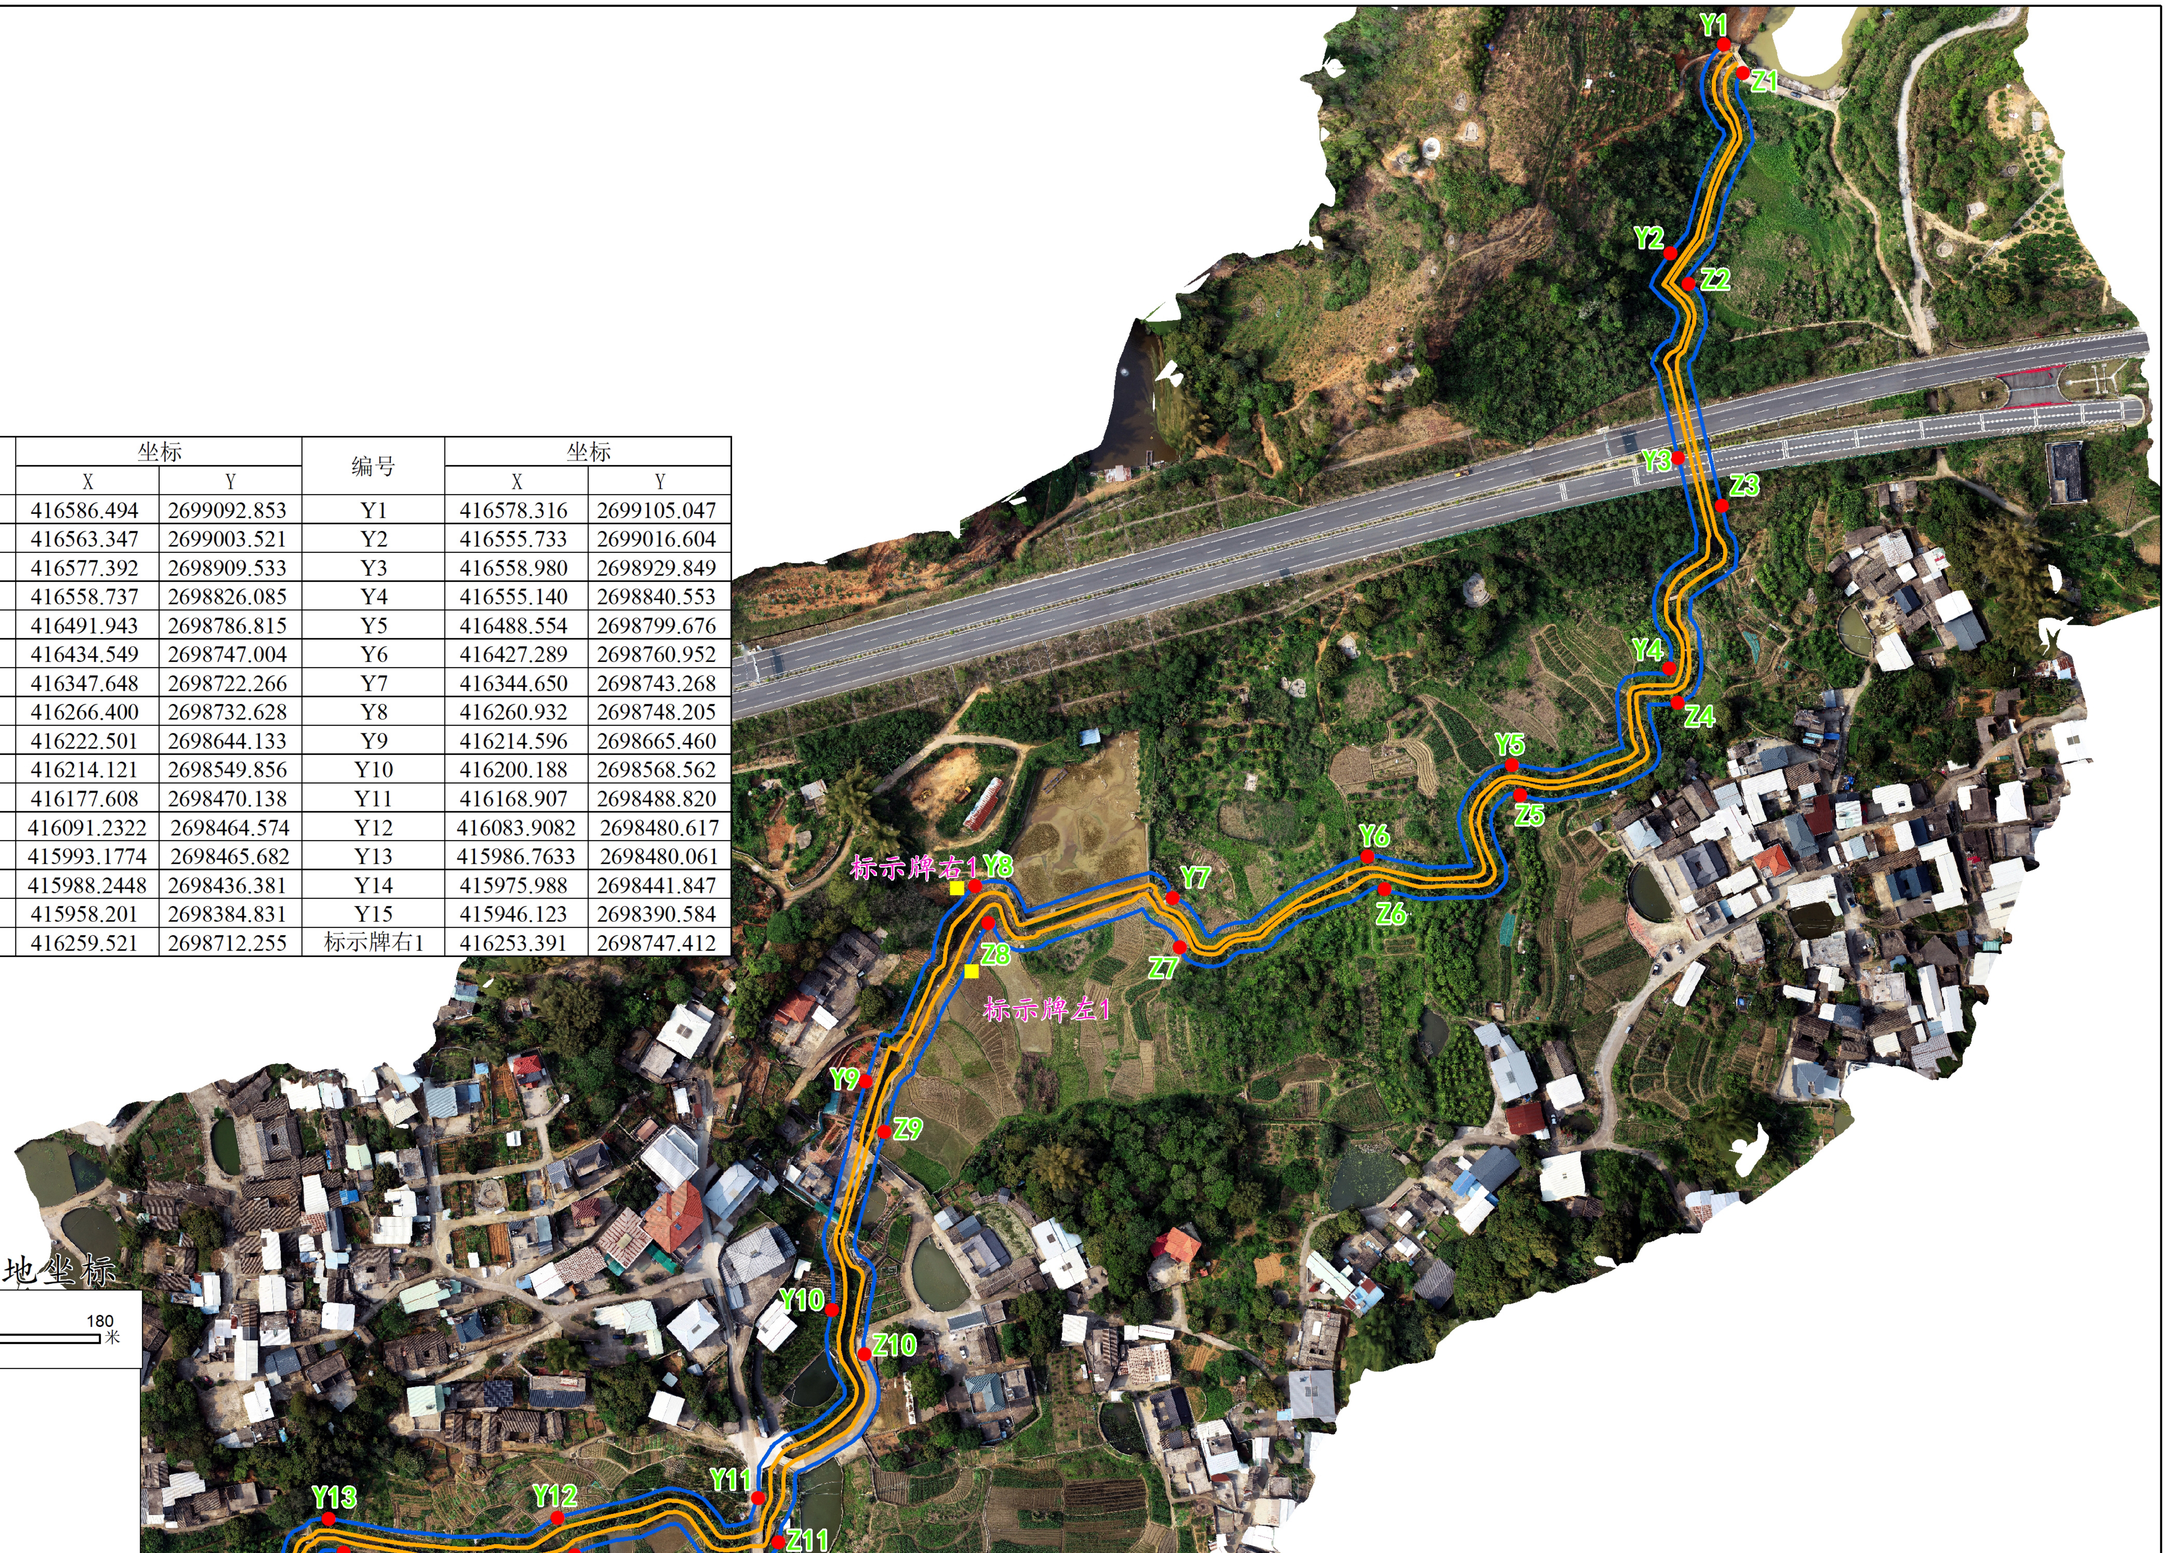

坐标采用国家2000大地坐标

0 30 60 120 180 米

图例

- 标示牌
- 界桩点
- 已划界管理范围
- 基准线
- 管理范围线

中晏建设集团有限公司 ZhongYan Construction Group Co.,Ltd 资质证书编号：A251026966						项目名称	梅县区流域面积50平方公里以下河道管理范围划定项目（2023年度）	建设单位
						子项名称		
项目负责人	黄 静	审 核	方金龙	设 计	李 淮	河道管理范围划定成果图——浮子塘小溪		设计号
								图 别
审 定	张 宏	校 核	唐新荣	制 图	李 淮			图 号 图1
						比例:1:2000		日 期 2023年7月