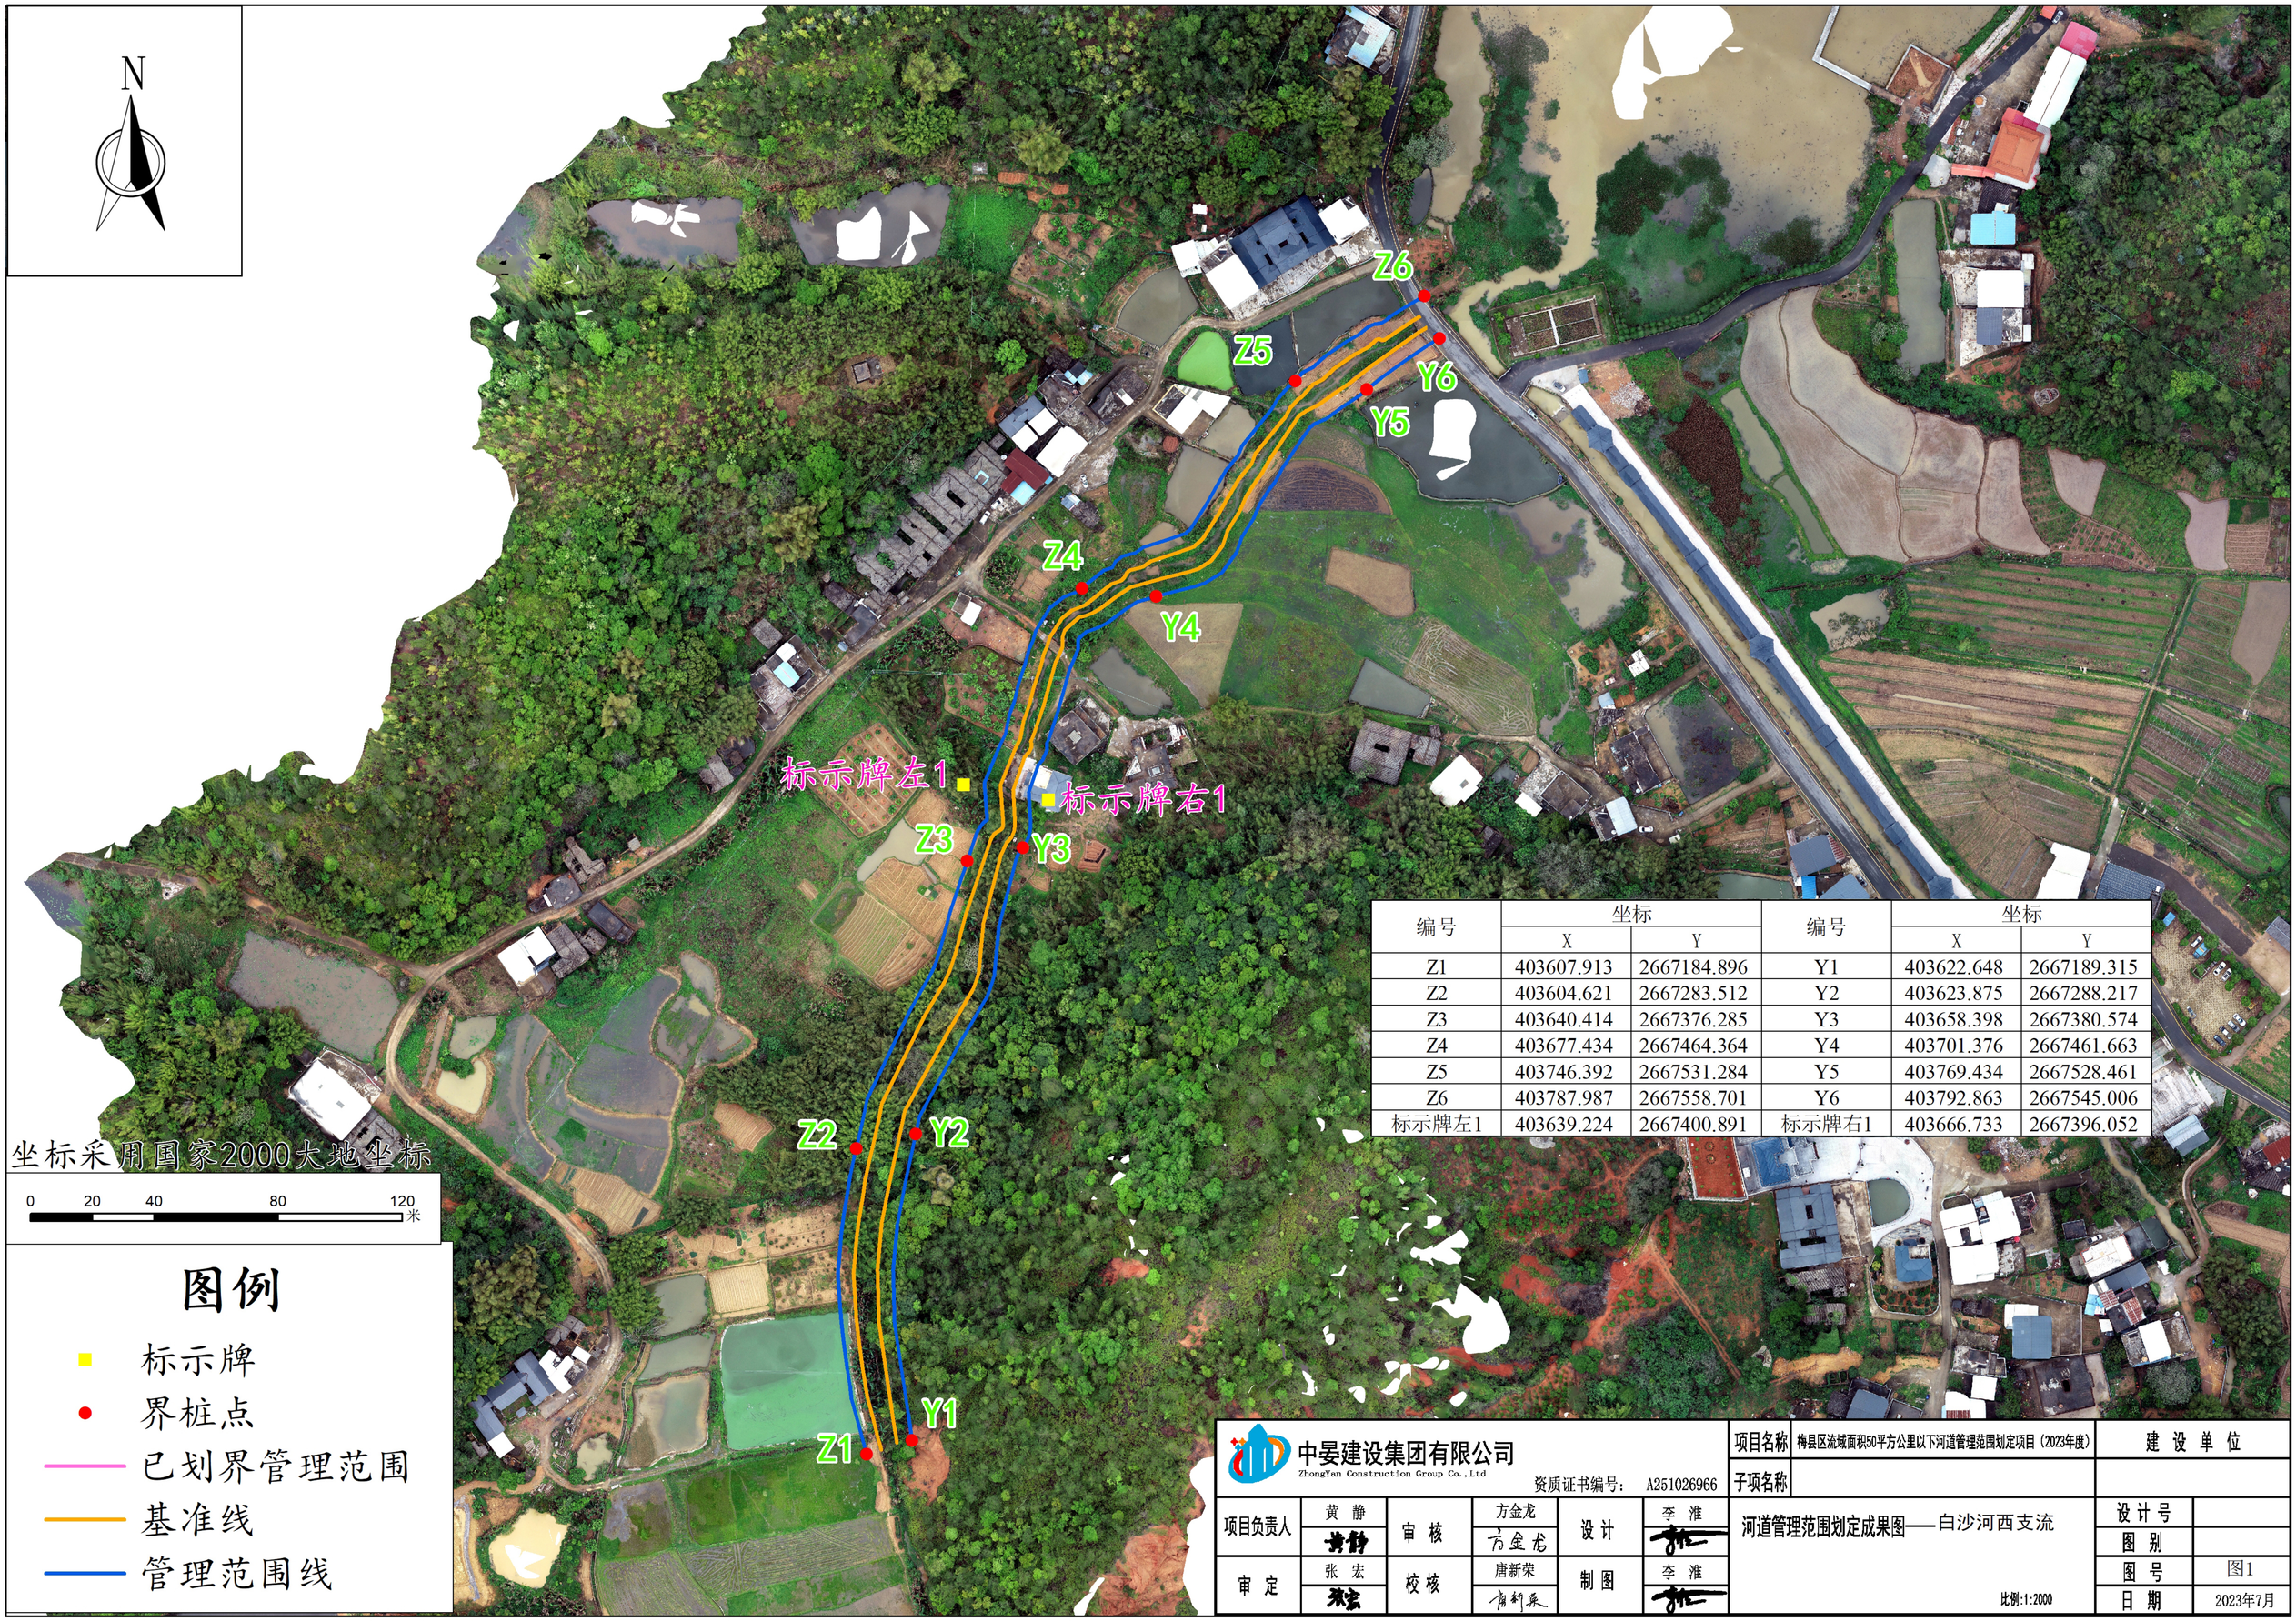

编号	坐标		编号	坐标	
	X	Y		X	Y
Z1	403607.913	2667184.896	Y1	403622.648	2667189.315
Z2	403604.621	2667283.512	Y2	403623.875	2667288.217
Z3	403640.414	2667376.285	Y3	403658.398	2667380.574
Z4	403677.434	2667464.364	Y4	403701.376	2667461.663
Z5	403746.392	2667531.284	Y5	403769.434	2667528.461
Z6	403787.987	2667558.701	Y6	403792.863	2667545.006
标示牌左1	403639.224	2667400.891	标示牌右1	403666.733	2667396.052

中晏建设集团有限公司
ZhongYan Construction Group Co.,Ltd
资质证书编号： A251026966

项目名称	梅县区流域面积50平方公里以下河道管理范围划定项目（2023年度）					建设单位	
子项名称							
项目负责人	黄 静	审 核	方金龙	设 计	李 淮	设计号	
				河道管理范围划定成果图——白沙河西支流		图 别	
审 定	张 宏	校 核	唐新荣	制 图	李 淮	图 号	图1
				比例:1:2000		日 期	2023年7月