



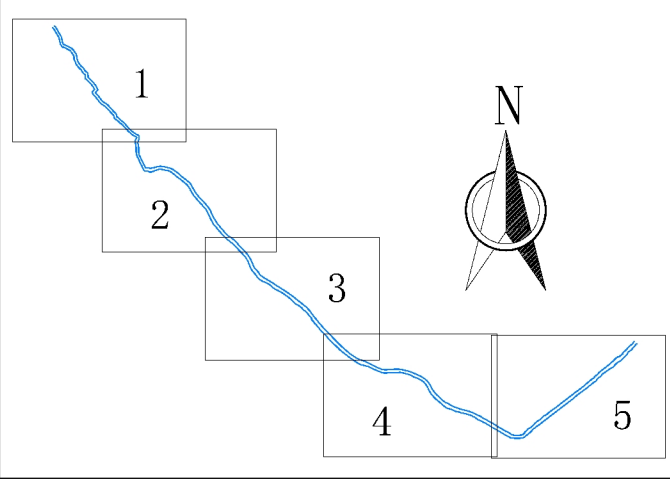

编号	坐标		编号	坐标	
	X	Y		X	Y
Z1	395337.787	2667518.224	Y1	395329.808	2667508.446
Z2	395380.931	2667429.980	Y2	395372.245	2667419.661
Z3	395450.928	2667366.343	Y3	395437.593	2667354.906
Z4	395501.583	2667284.128	Y4	395491.221	2667273.708
Z5	395554.360	2667204.292	Y5	395539.436	2667194.702
Z6	395593.336	2667128.726	Y6	395583.478	2667118.304
Z7	395658.384	2667055.997	Y7	395648.599	2667045.775
Z8	395729.510	2666987.087	Y8	395720.784	2666978.084
Z9	395764.620	2666908.260	Y9	395753.008	2666898.870
标示牌左1	395454.897	2667364.359	标示牌右1	395480.307	2667276.685

坐标采用国家2000大地坐标

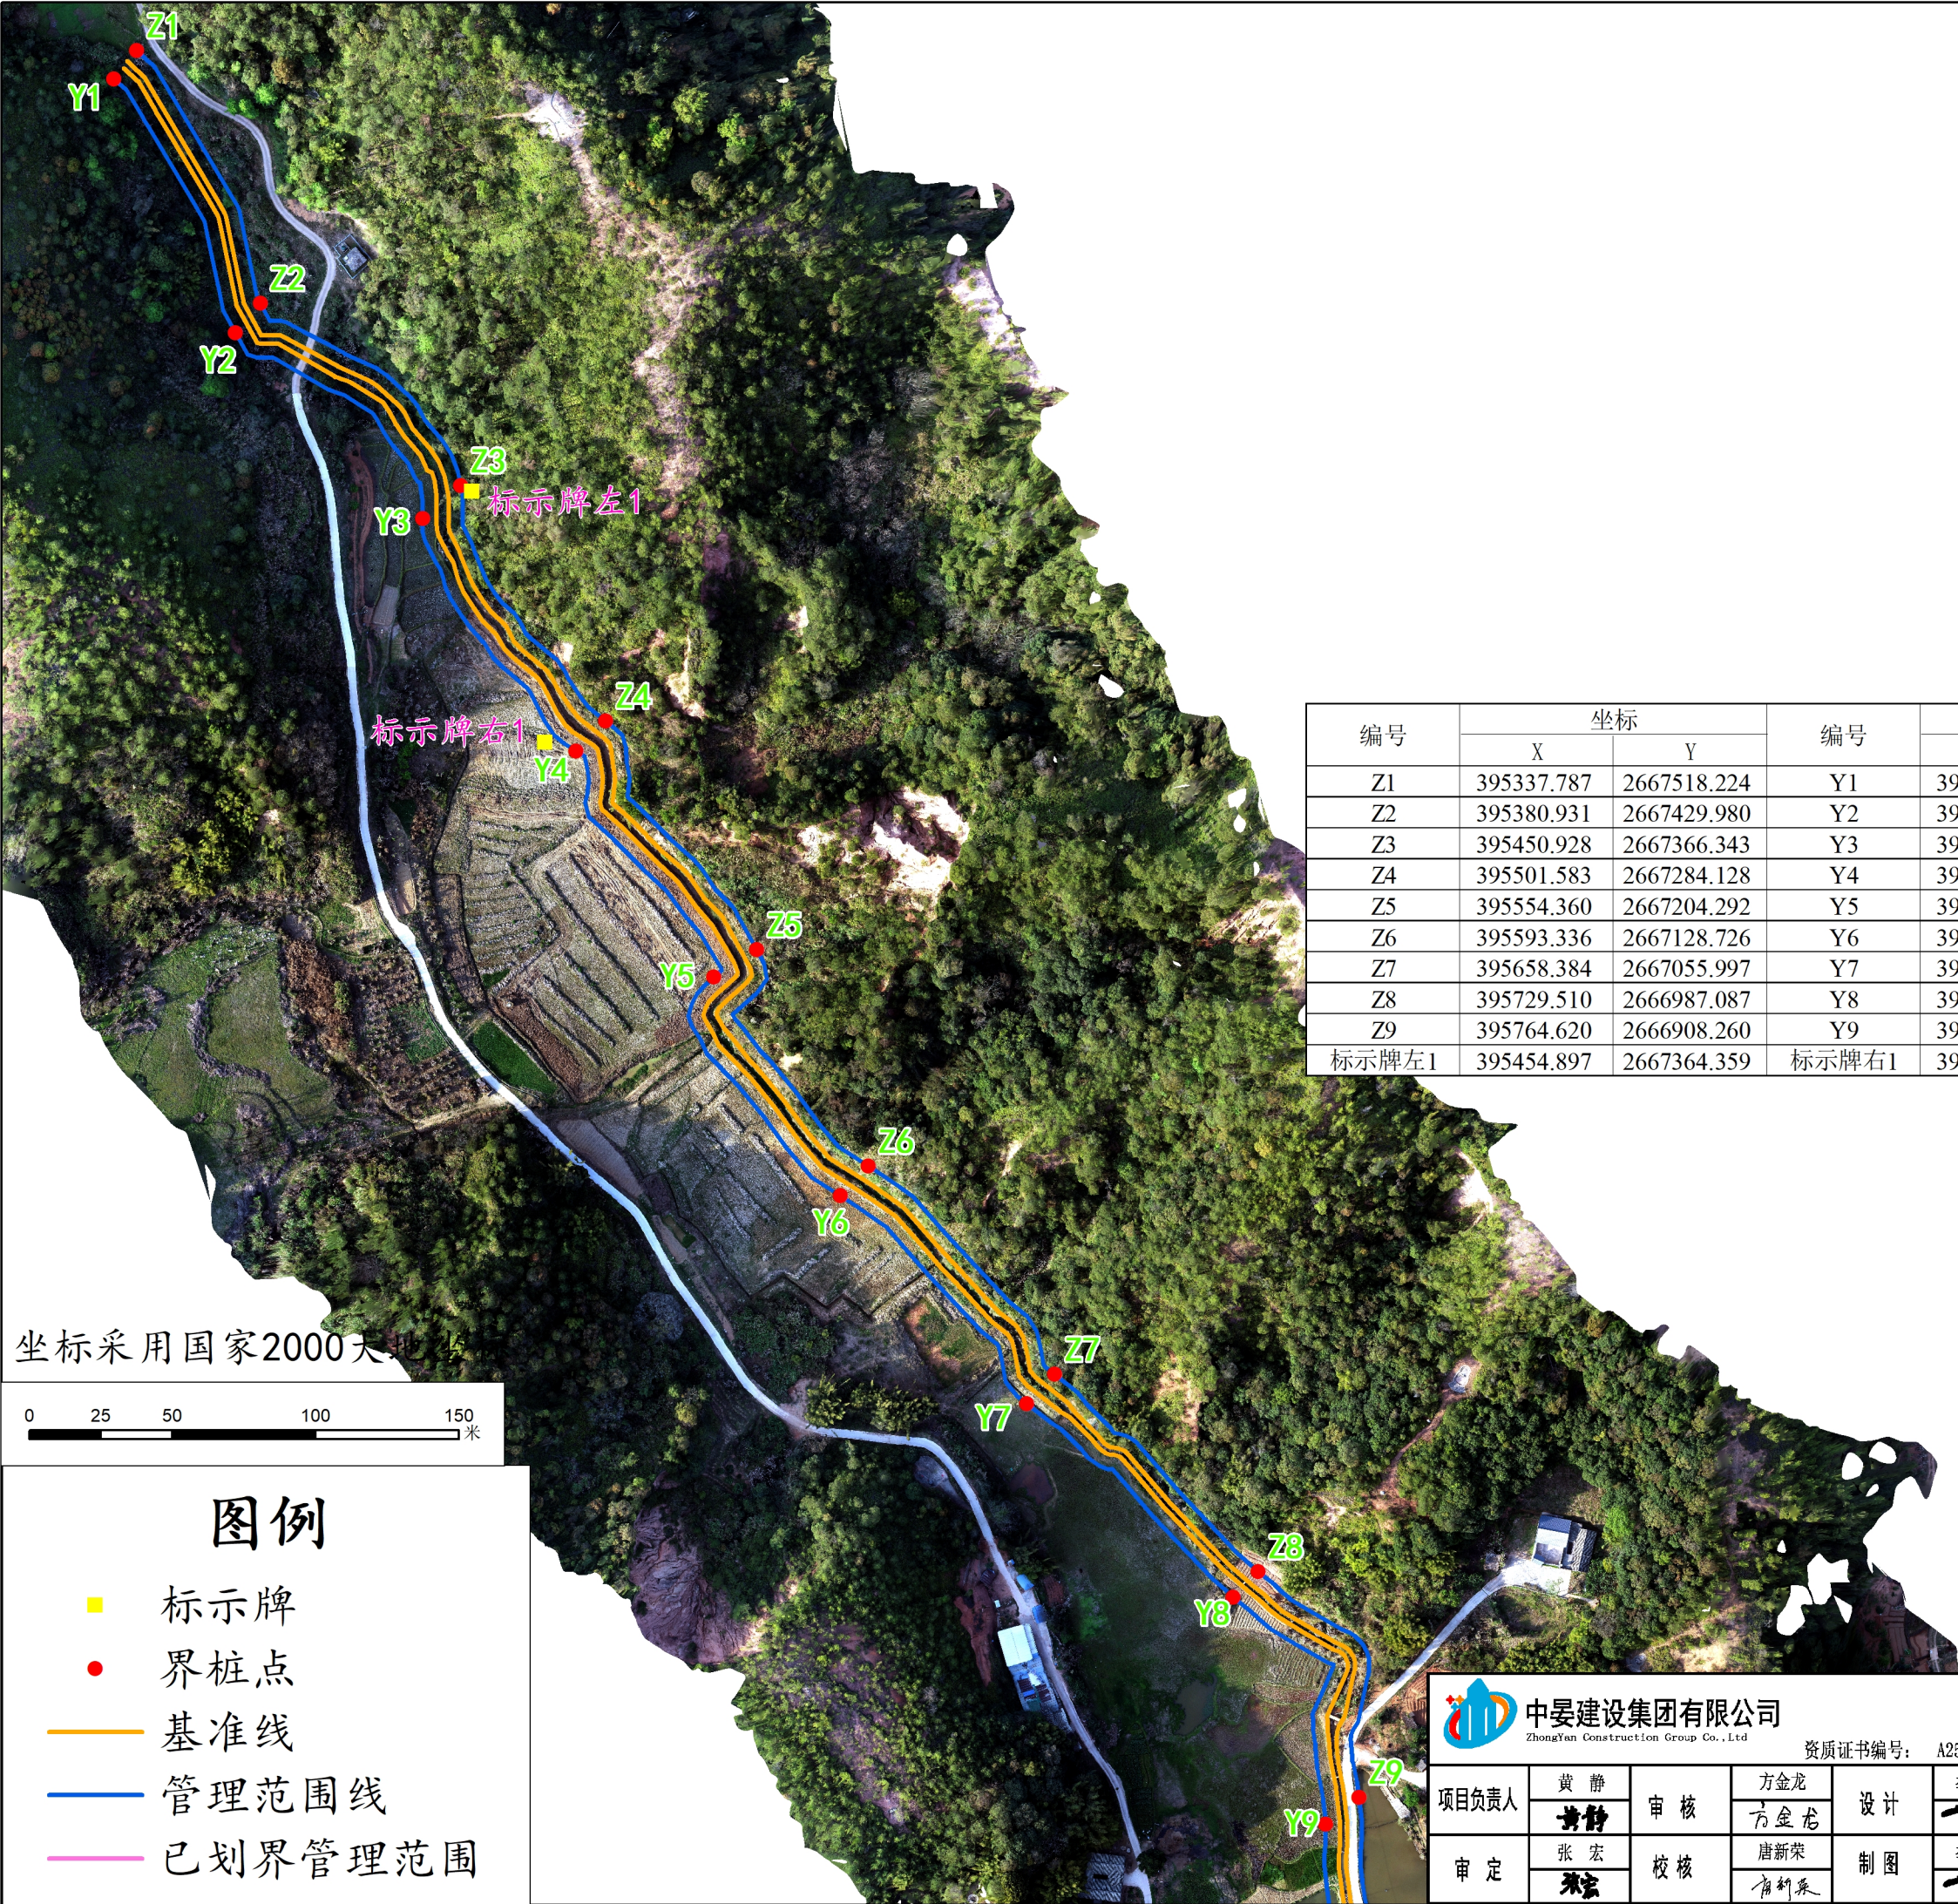

图例

- 标示牌
- 界桩点
- 基准线
- 管理范围线
- 已划界管理范围



中晏建设集团有限公司

ZhongYan Construction Group Co., Ltd

资质证书编号: A251026966

项目负责人

黄静

黄静

审定

张宏

张宏

审核

方金龙

方金龙

唐新荣

唐新荣

设计

李淮

李淮

制图

李淮

李淮

项目名称

梅县区流域面积50平方公里以下河道管理范围划定项目（2023年度）

子项名称

河道管理范围划定成果图——泮坑河

建设单位

设计号

图别


图号

日期

图1

2023年7月

比例:1:2000

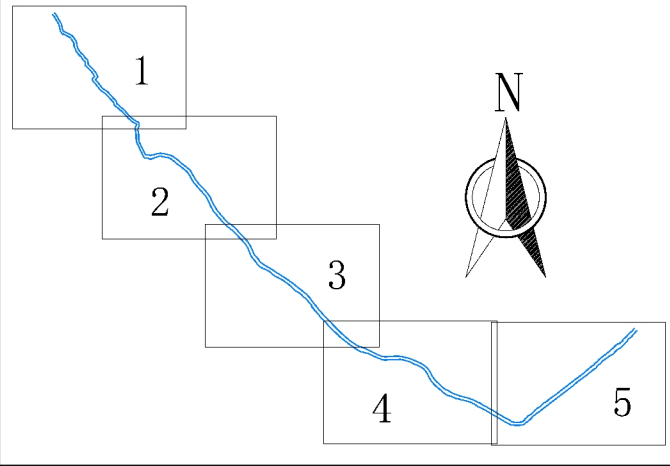

编号	坐标		编号	坐标	
	X	Y		X	Y
Z9	395764.620	2666908.260	Y9	395753.008	2666898.870
Z10	395792.961	2666814.264	Y10	395783.437	2666805.442
Z11	395883.418	2666806.533	Y11	395866.807	2666791.321
Z12	395972.523	2666766.022	Y12	395956.657	2666756.592
Z13	396041.842	2666695.750	Y13	396027.925	2666688.146
Z14	396103.269	2666617.568	Y14	396088.343	2666609.258
Z15	396154.643	2666532.492	Y15	396138.818	2666524.424
Z16	396218.302	2666456.255	Y16	396202.757	2666447.981
Z17	396291.722	2666389.660	Y17	396275.685	2666380.649
Z18	396346.203	2666307.740	Y18	396330.368	2666299.119

坐标采用国家2000大地坐标




图例

- 标示牌
- 界桩点
- 基准线
- 管理范围线
- 已划界管理范围

中晏建设集团有限公司 ZhongYan Construction Group Co., Ltd						项目名称		梅县区流域面积50平方公里以下河道管理范围划定项目（2023年度）		建 设 单 位			
资质证书编号： A251026966						子项名称							
项目负责人		黄 静		审 核	方金龙		设 计	河道管理范围划定成果图——泮坑河		设 计 号			
		黄静			方金龙								
审 定		张 宏		校 核	唐新荣		制 图			图 别			
		张宏			唐新荣					图 号		图2	
								比 例：1:2000		日 期			
										2023年7月			

比例:1:2000

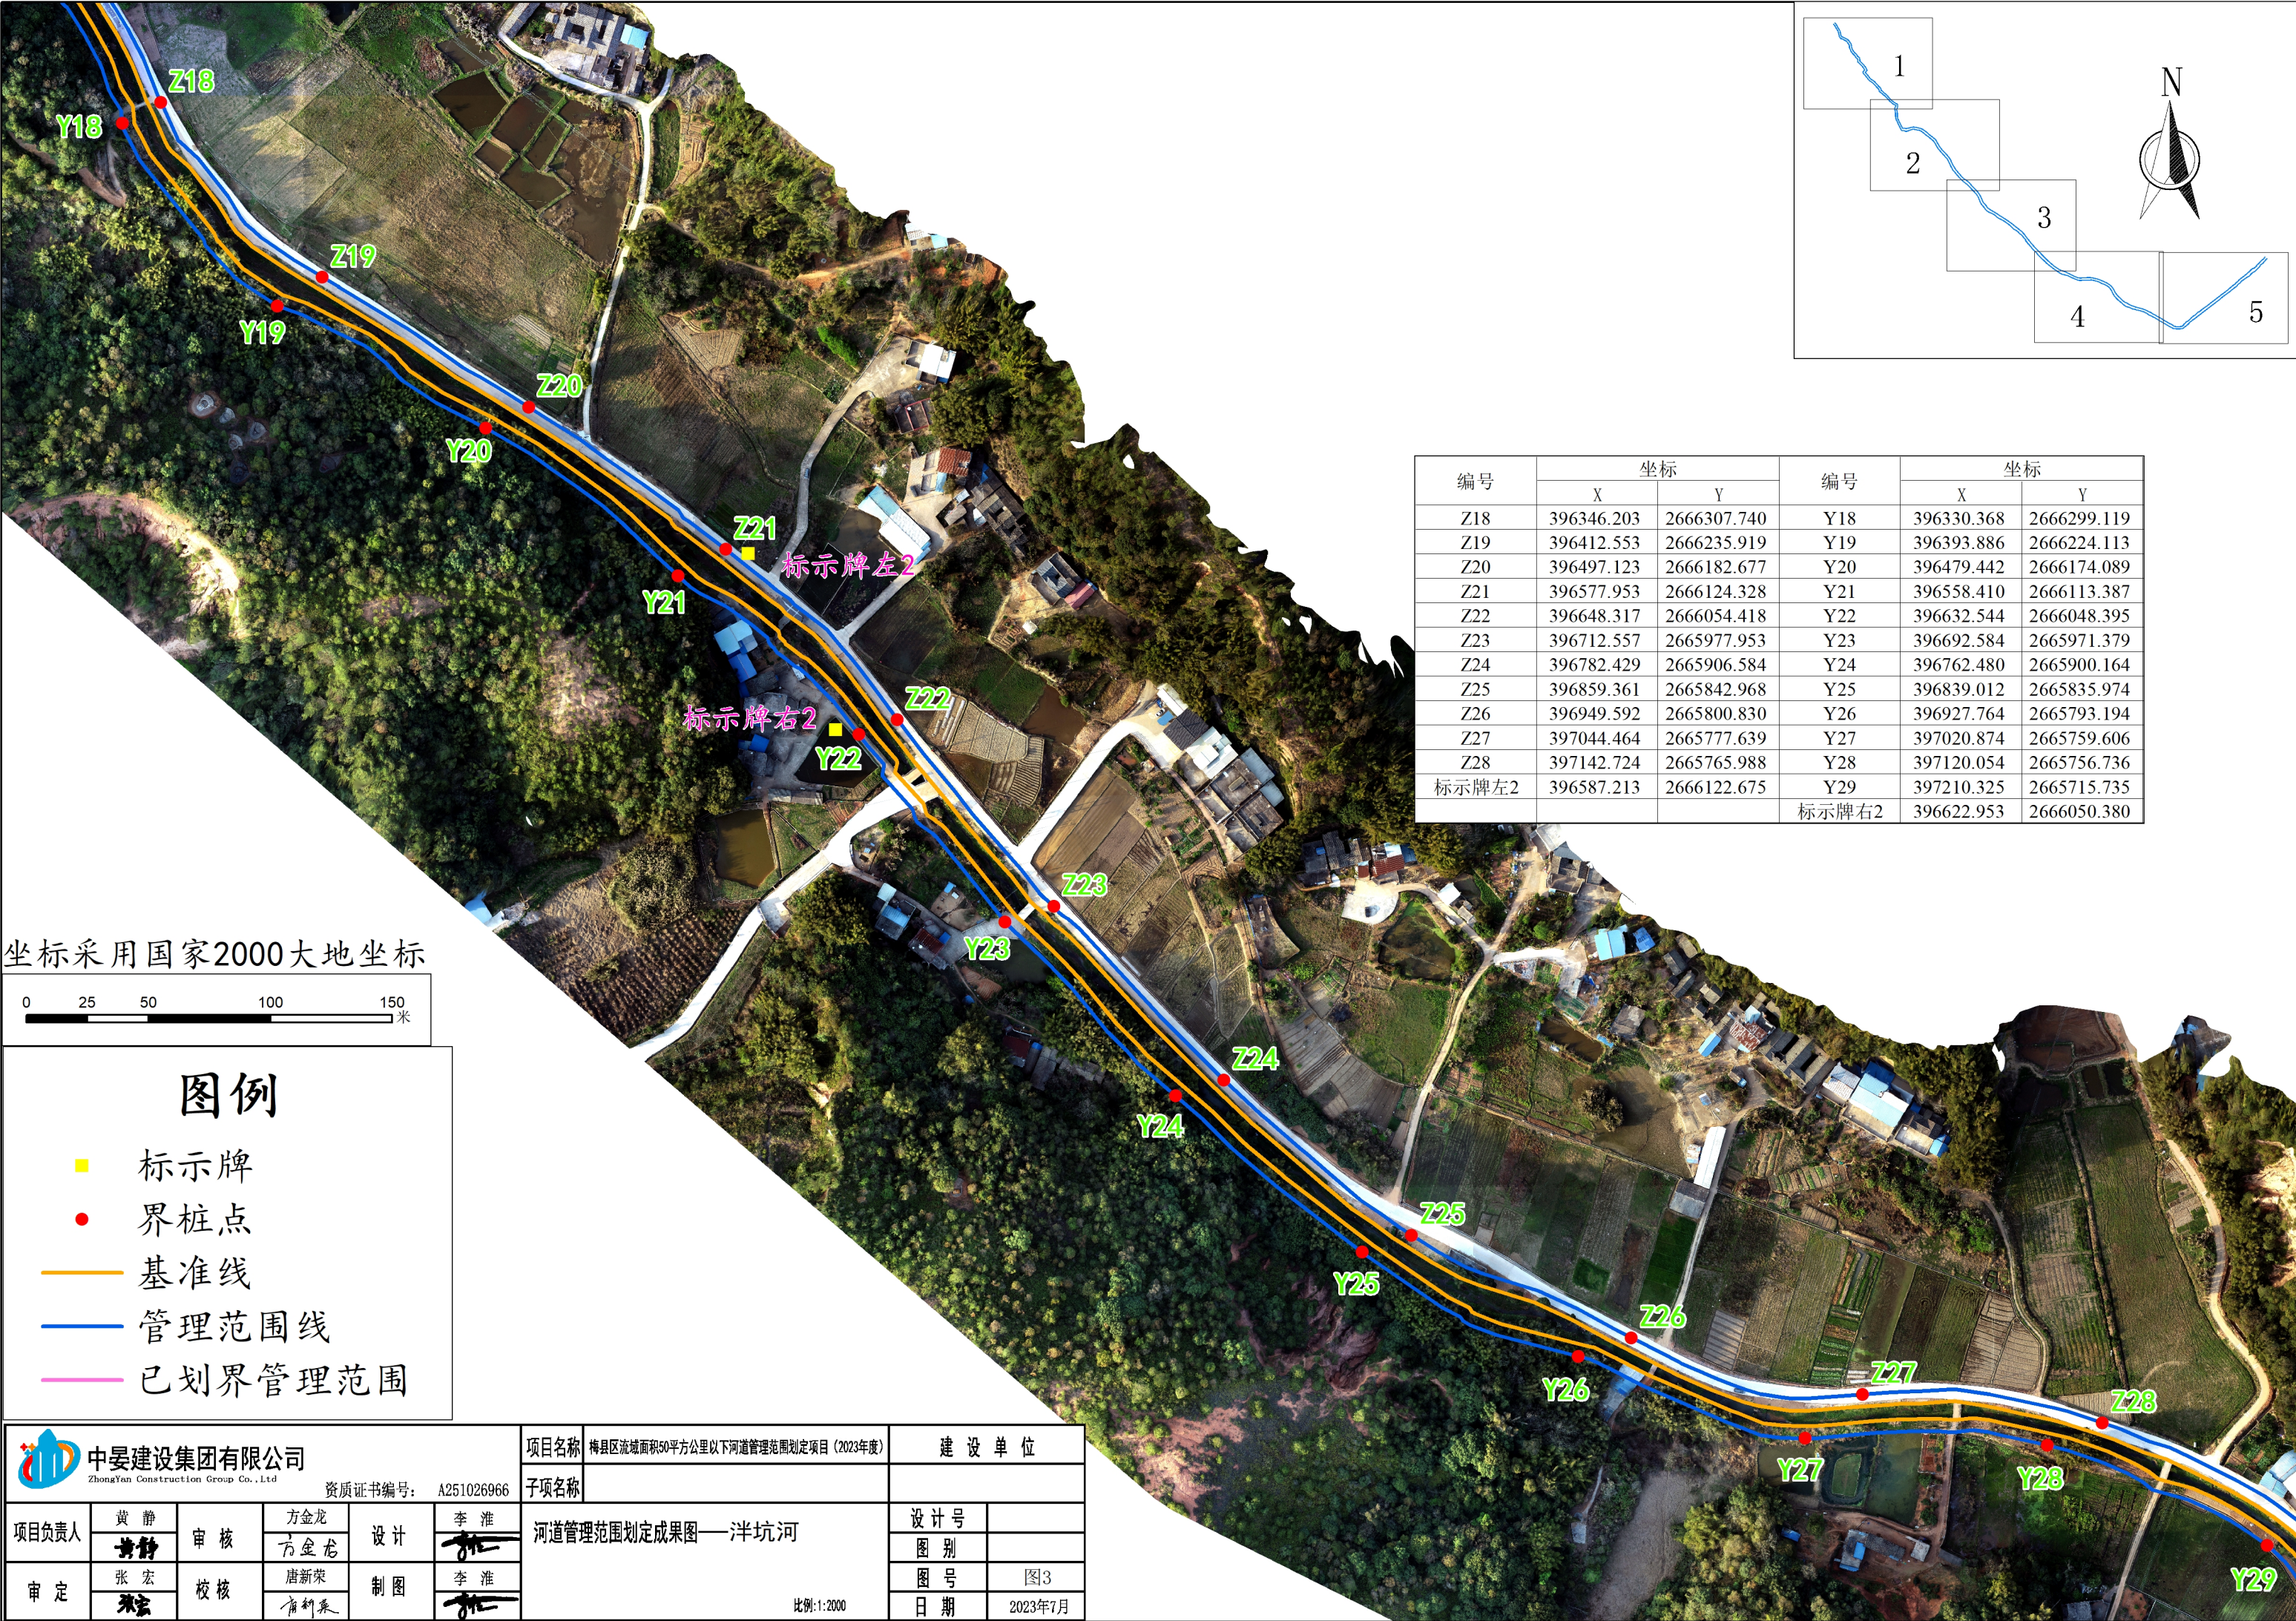

坐标采用国家2000大地坐标




图例

- 标示牌
- 界桩点
- 基准线
- 管理范围线
- 已划界管理范围

 中晏建设集团有限公司 ZhongYan Construction Group Co.,Ltd 资质证书编号： A251026966					项目名称 梅县区流域面积50平方公里以下河道管理范围划定项目（2023年度）		建 设 单 位	
					子项名称			
项目负责人	黄 静	审 核	方金龙	设计	河道管理范围划定成果图——泮坑河	比例:1:2000	设计号	
			方金龙				图 别	
审 定	张 宏	校 核	唐新荣	制图			图 号	图3
			唐新荣				日 期	2023年7月

比例:1:2000

编号	坐标		编号	坐标	
	X	Y		X	Y
Z18	396346.203	2666307.740	Y18	396330.368	2666299.119
Z19	396412.553	2666235.919	Y19	396393.886	2666224.113
Z20	396497.123	2666182.677	Y20	396479.442	2666174.089
Z21	396577.953	2666124.328	Y21	396558.410	2666113.387
Z22	396648.317	2666054.418	Y22	396632.544	2666048.395
Z23	396712.557	2665977.953	Y23	396692.584	2665971.379
Z24	396782.429	2665906.584	Y24	396762.480	2665900.164
Z25	396859.361	2665842.968	Y25	396839.012	2665835.974
Z26	396949.592	2665800.830	Y26	396927.764	2665793.194
Z27	397044.464	2665777.639	Y27	397020.874	2665759.606
Z28	397142.724	2665765.988	Y28	397120.054	2665756.736
标示牌左2	396587.213	2666122.675	Y29	397210.325	2665715.735
			标示牌右2	396622.953	2666050.380

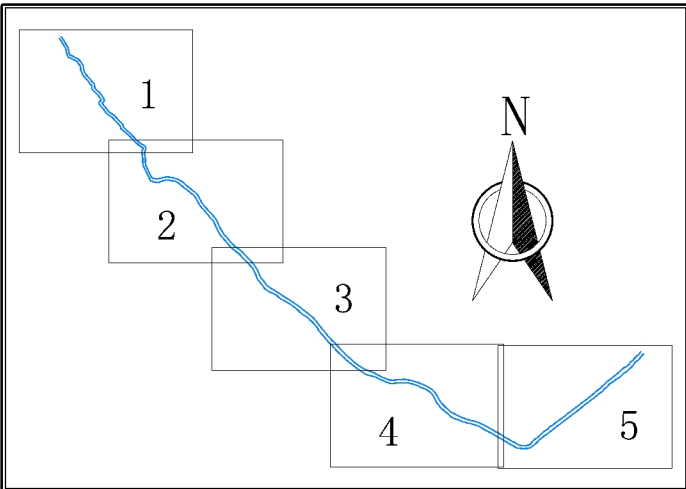

编号	坐标		编号	坐标	
	X	Y		X	Y
Z34	397641.399	2665458.441	Y35	397709.532	2665429.746
Z35	397727.683	2665462.574	Y36	397787.552	2665490.111
Z36	397804.374	2665524.832	Y37	397867.038	2665550.754
Z37	397883.013	2665585.351	Y38	397946.558	2665611.388
Z38	397962.244	2665646.318	Y39	398025.318	2665672.932
Z39	398041.035	2665707.801	Y40	398101.597	2665736.369
Z40	398115.326	2665773.308	Y41	398179.744	2665797.230
Z41	398185.993	2665832.440	Y42	398249.924	2665866.326
Z42	398242.917	2665881.181	Y43	398293.542	2665907.964
Z43	398279.755	2665919.355	标示牌右3	398101.597	2665713.350
标示牌左3	398157.344	2665815.418			

坐标采用国家2000大地坐标



图例

- 标示牌
- 界桩点
- 基准线
- 管理范围线
- 已划界管理范围



 中晏建设集团有限公司 ZhongYan Construction Group Co., Ltd.					项目名称 梅县区流域面积50平方公里以下河道管理范围划定项目（2023年度）		建 设 单 位	
资质证书编号： A251026966					子项名称			
项目负责人		黄 静	审 核	方金龙	设计	李 淮	河道管理范围划定成果图——泮坑河 	