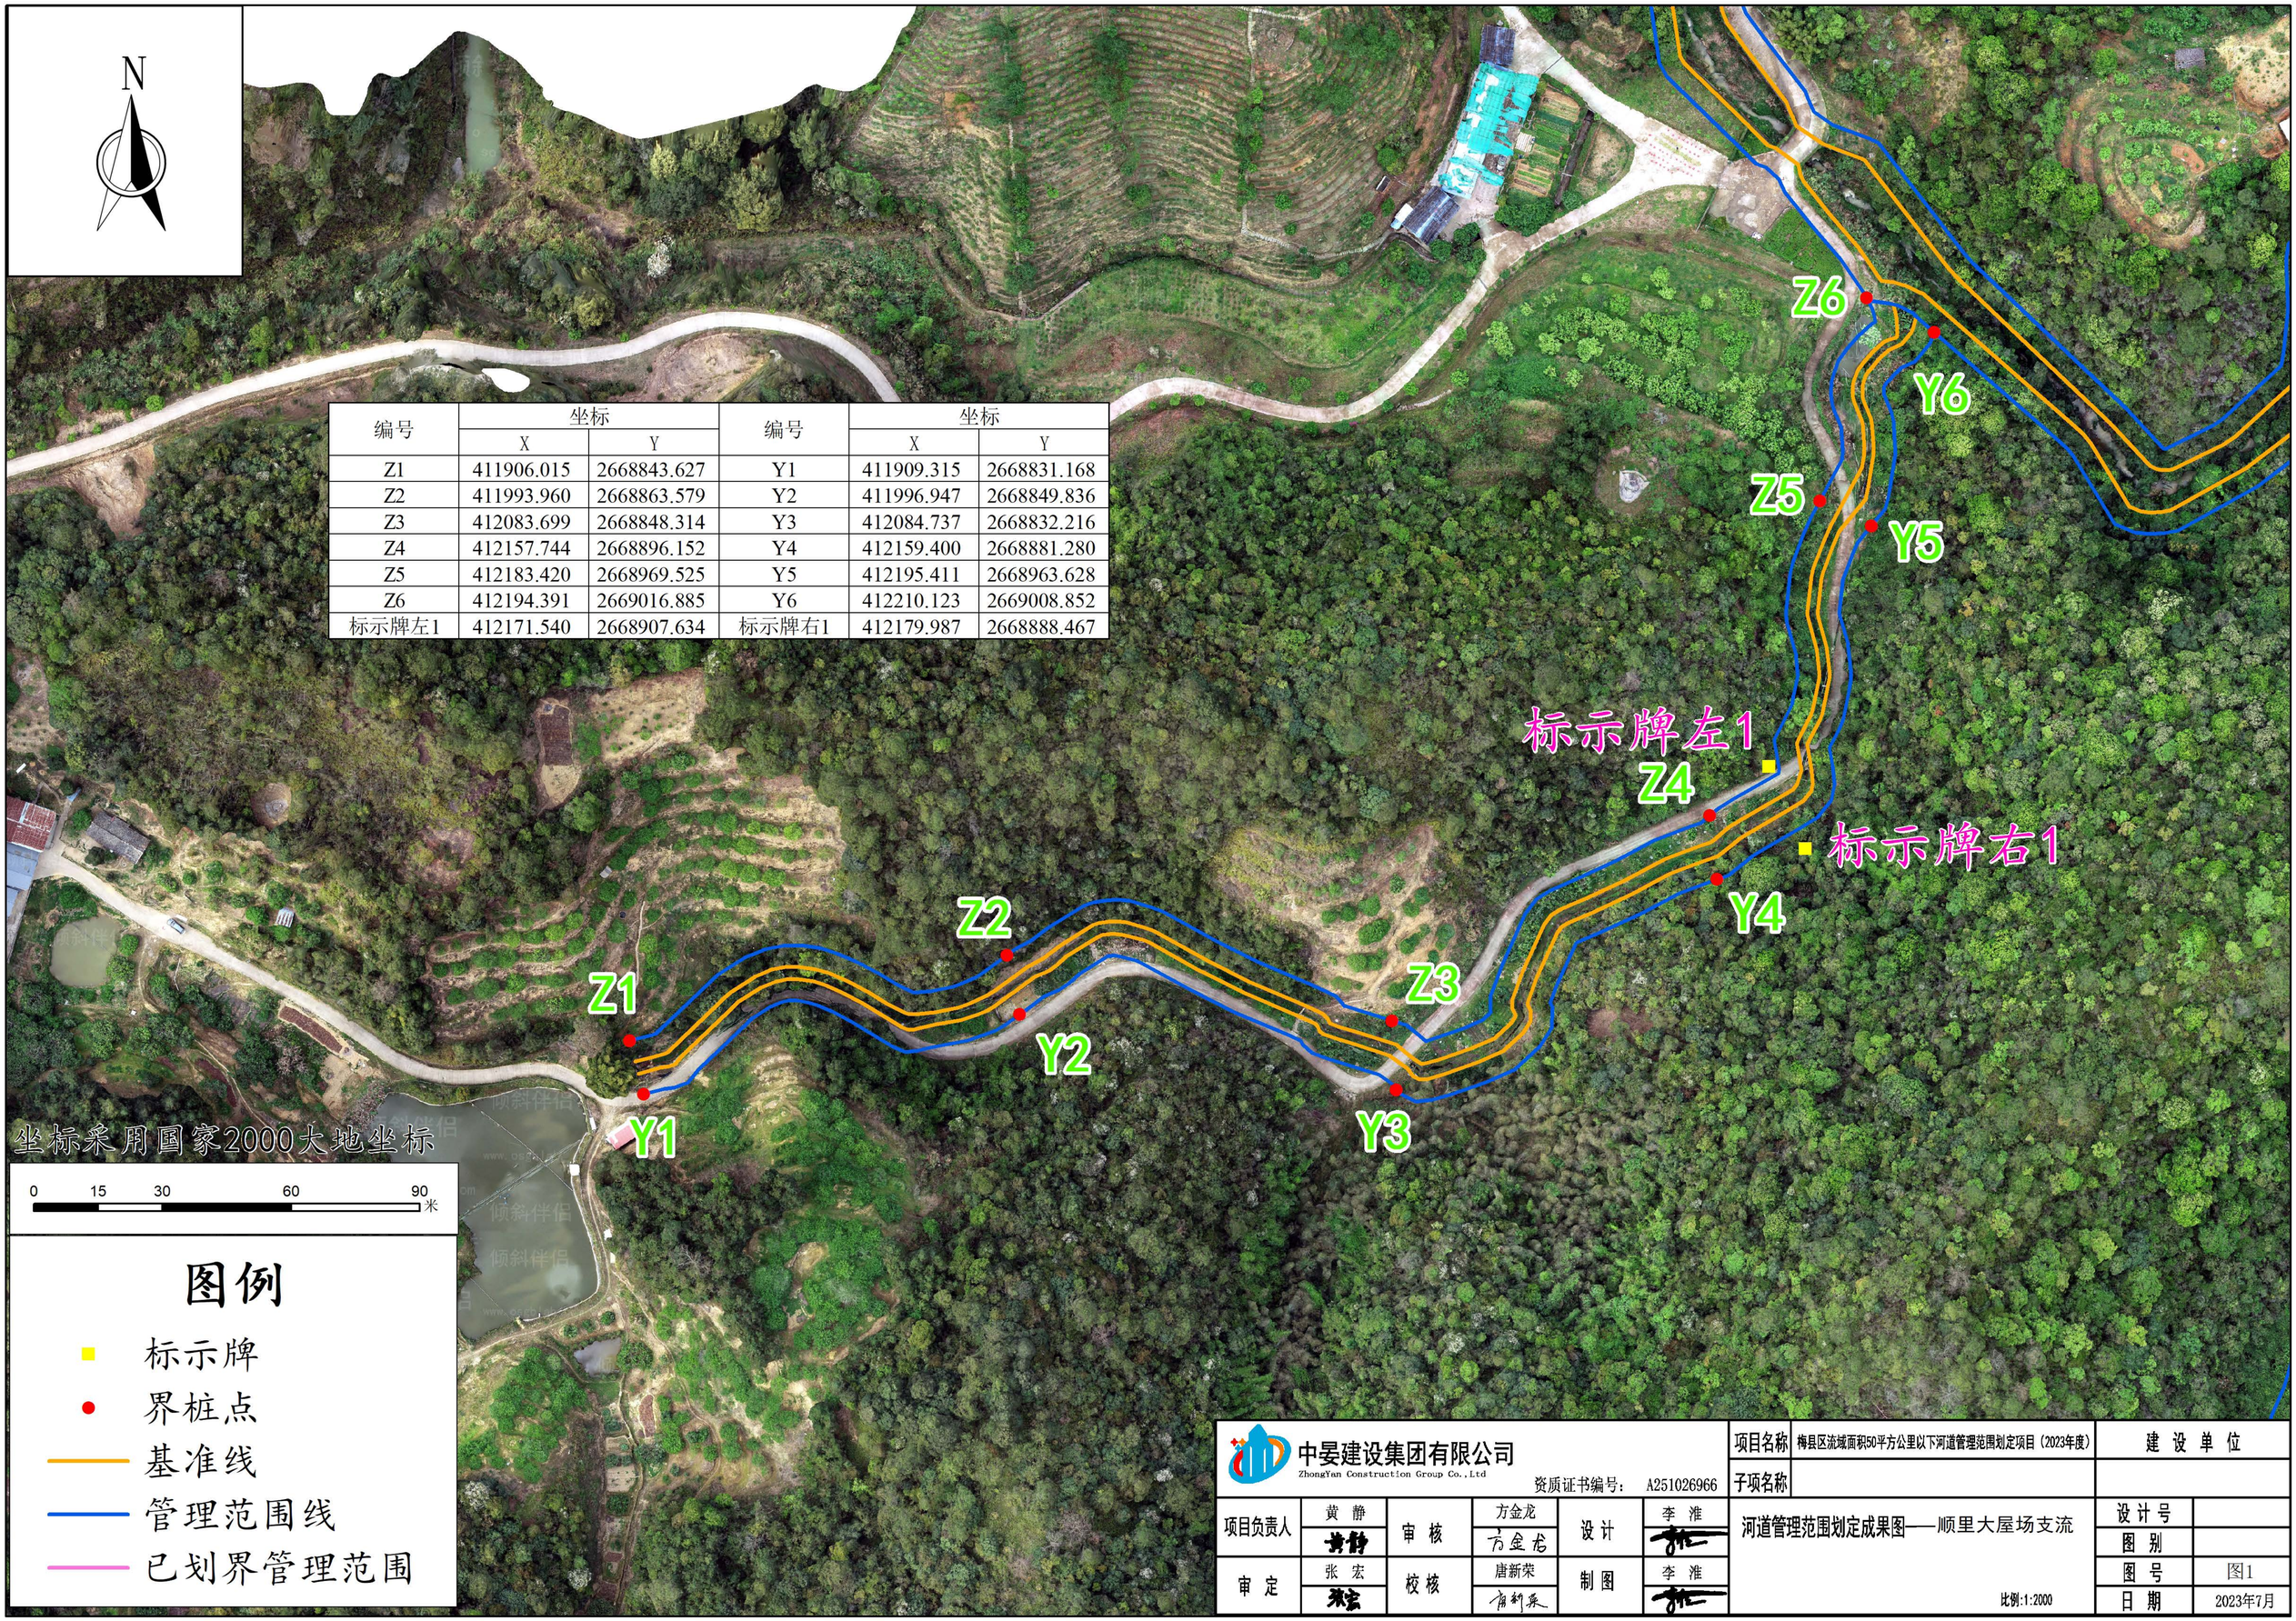

编号	坐标		编号	坐标	
	X	Y		X	Y
Z1	411906.015	2668843.627	Y1	411909.315	2668831.168
Z2	411993.960	2668863.579	Y2	411996.947	2668849.836
Z3	412083.699	2668848.314	Y3	412084.737	2668832.216
Z4	412157.744	2668896.152	Y4	412159.400	2668881.280
Z5	412183.420	2668969.525	Y5	412195.411	2668963.628
Z6	412194.391	2669016.885	Y6	412210.123	2669008.852
标示牌左1	412171.540	2668907.634	标示牌右1	412179.987	2668888.467

中晏建设集团有限公司
ZhongYan Construction Group Co.,Ltd
资质证书编号： A251026966

项目名称	梅县区流域面积50平方公里以下河道管理范围划定项目（2023年度）					建 设 单 位	
子项名称							
项目负责人	黄 静	审 核	方金龙	设 计	李 淮	河道管理范围划定成果图——顺里大屋场支流	设计号
							图 别
审 定	张 宏	校 核	唐新荣	制 图	李 淮		图 号 图1
						比例:1:2000	日 期 2023年7月