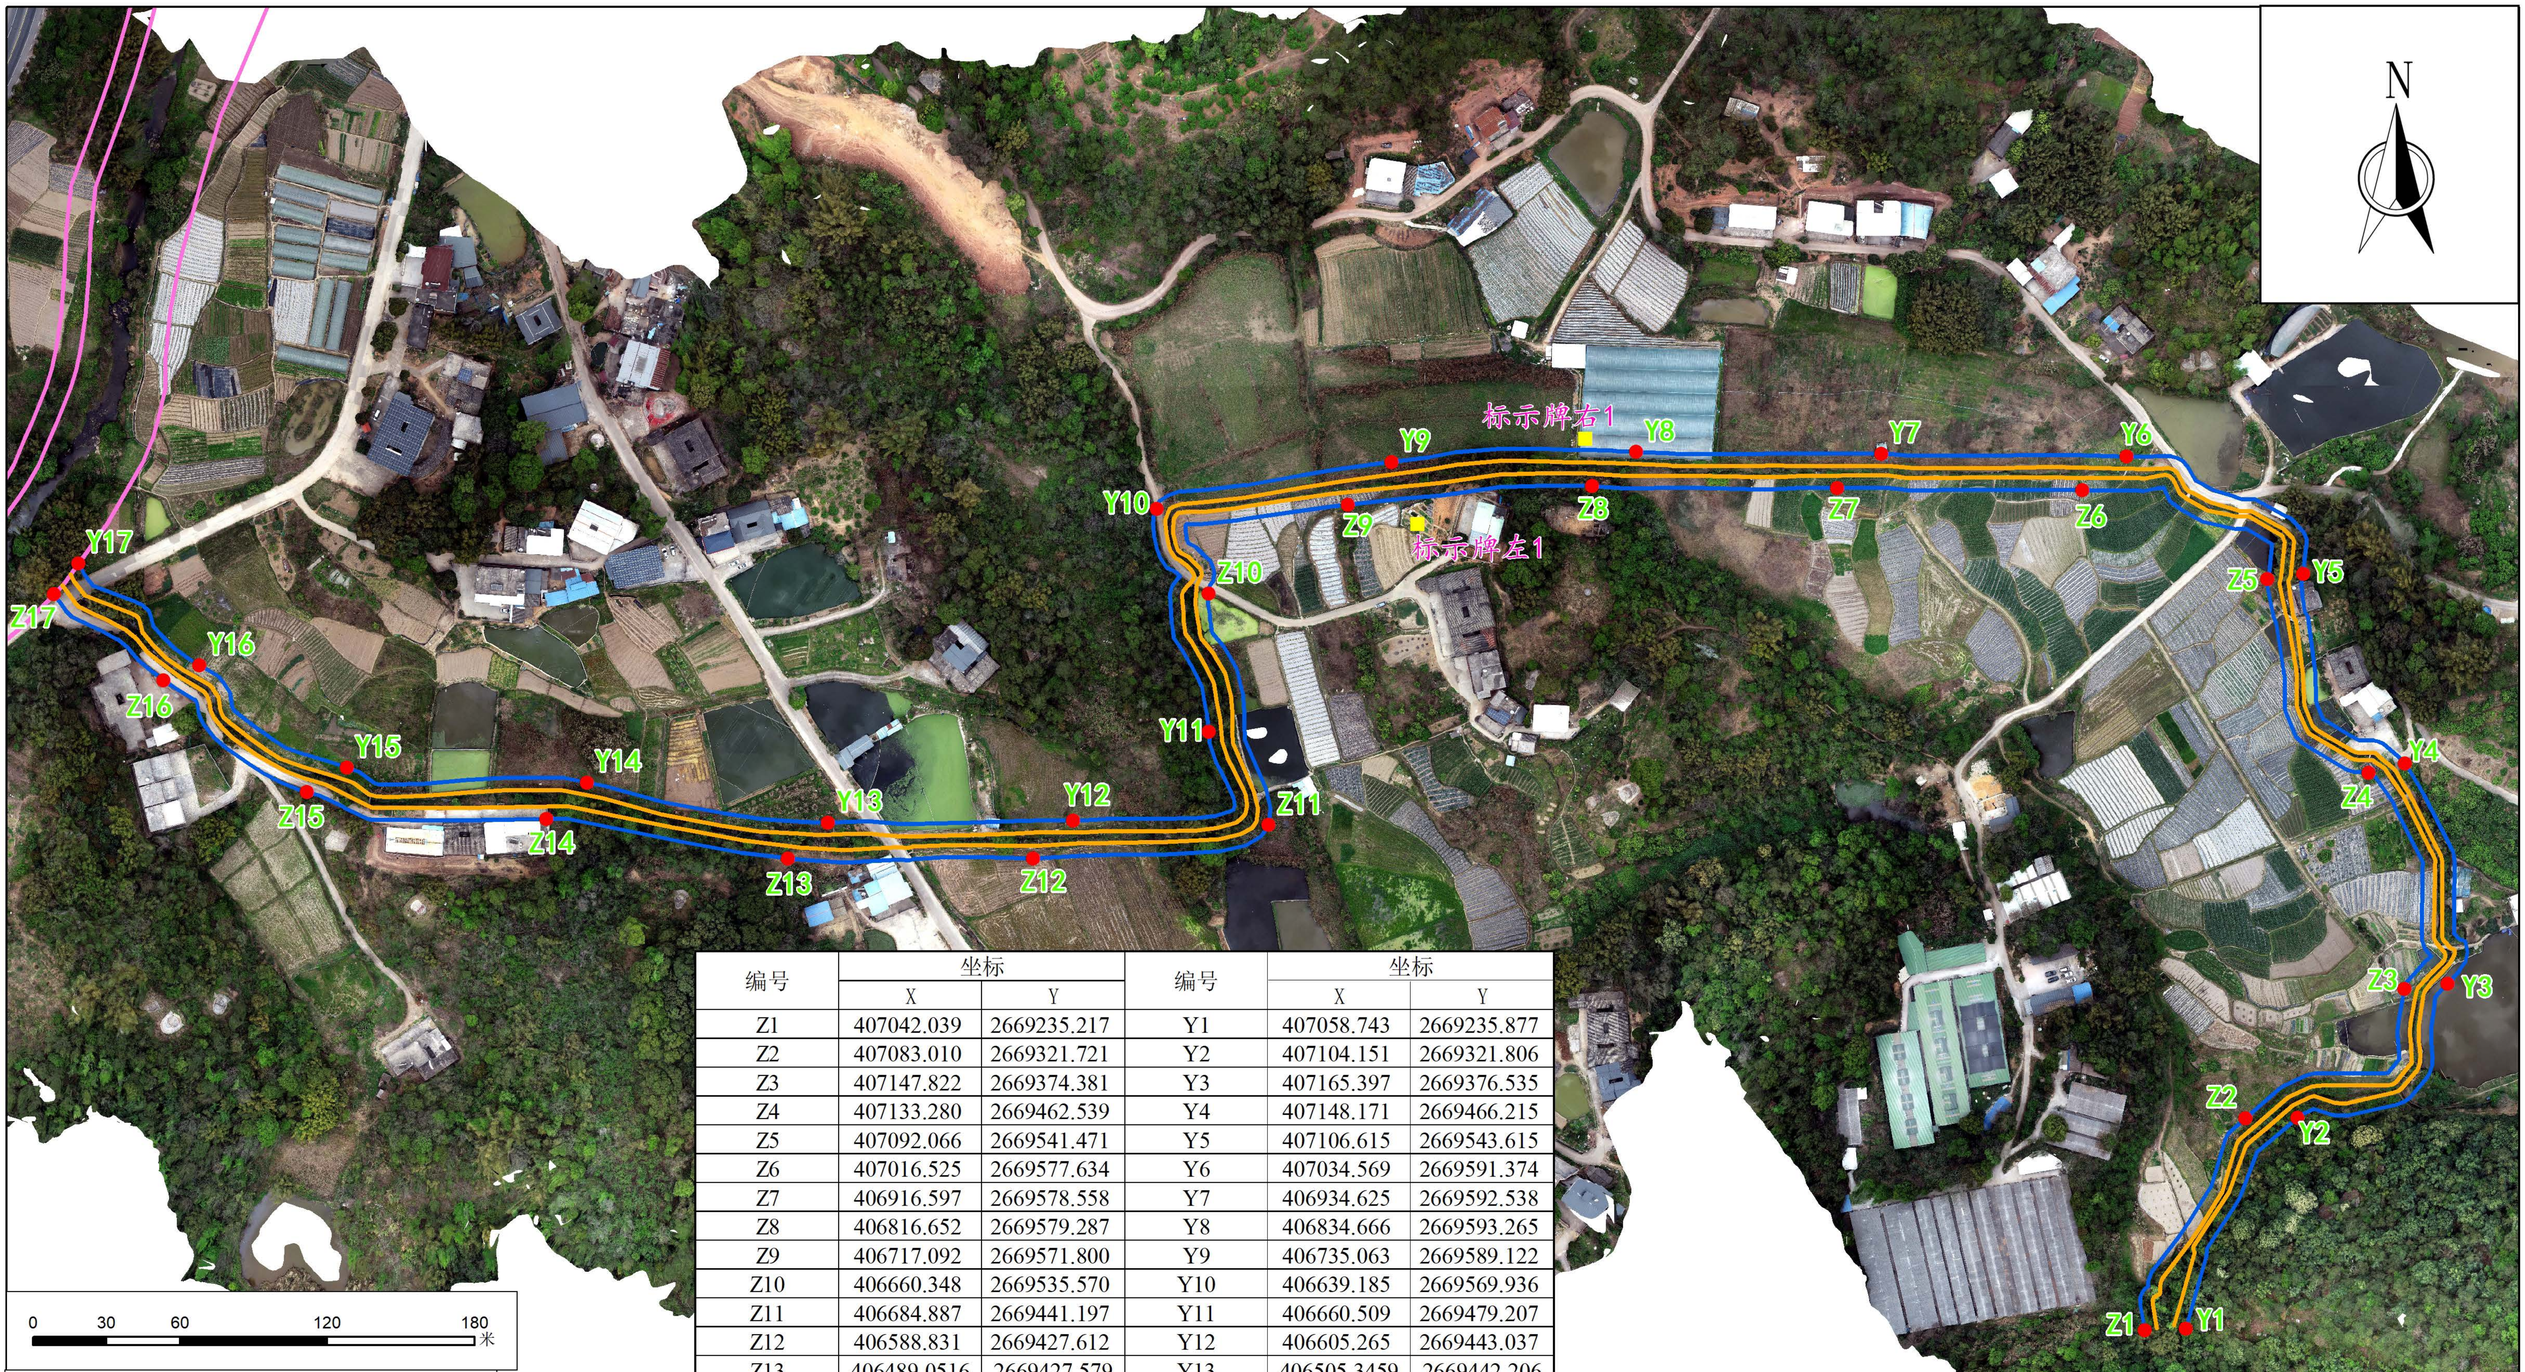

编号	坐标		编号	坐标	
	X	Y		X	Y
Z1	407042.039	2669235.217	Y1	407058.743	2669235.877
Z2	407083.010	2669321.721	Y2	407104.151	2669321.806
Z3	407147.822	2669374.381	Y3	407165.397	2669376.535
Z4	407133.280	2669462.539	Y4	407148.171	2669466.215
Z5	407092.066	2669541.471	Y5	407106.615	2669543.615
Z6	407016.525	2669577.634	Y6	407034.569	2669591.374
Z7	406916.597	2669578.558	Y7	406934.625	2669592.538
Z8	406816.652	2669579.287	Y8	406834.666	2669593.265
Z9	406717.092	2669571.800	Y9	406735.063	2669589.122
Z10	406660.348	2669535.570	Y10	406639.185	2669569.936
Z11	406684.887	2669441.197	Y11	406660.509	2669479.207
Z12	406588.831	2669427.612	Y12	406605.265	2669443.037
Z13	406489.0516	2669427.579	Y13	406505.3459	2669442.206
Z14	406390.521	2669443.635	Y14	406407.028	2669458.529
Z15	406292.943	2669454.595	Y15	406309.157	2669464.537
Z16	406234.518	2669500.188	Y16	406249.109	2669506.322
Z17	406189.785	2669535.212	Y17	406199.732	2669547.850
标示牌左1	406745.535	2669563.862	标示牌右1	406813.896	2669598.689

图例

- 标示牌
- 界桩点
- 基准线
- 管理范围线
- 已划界管理范围

坐标采用国家2000大地坐标

中晏建设集团有限公司
ZhongYan Construction Group Co.,Ltd
资质证书编号： A251026966

项目名称	梅县区流域面积50平方公里以下河道管理范围划定项目（2023年度）						建设单位	
子项名称								
项目负责人	黄静	审核	方金龙	设计	李淮	河道管理范围划定成果图—龙岗南山下支流	设计号	
	黄静		方金龙				图别	
审定	张宏	校核	唐新荣	制图	李淮		图号	图1
	张宏		唐新荣			比例:1:2000	日期	2023年7月