曾繁义（梅州市梅县区扶大高新区所里村所里十二组）

升建住宅批前公示图

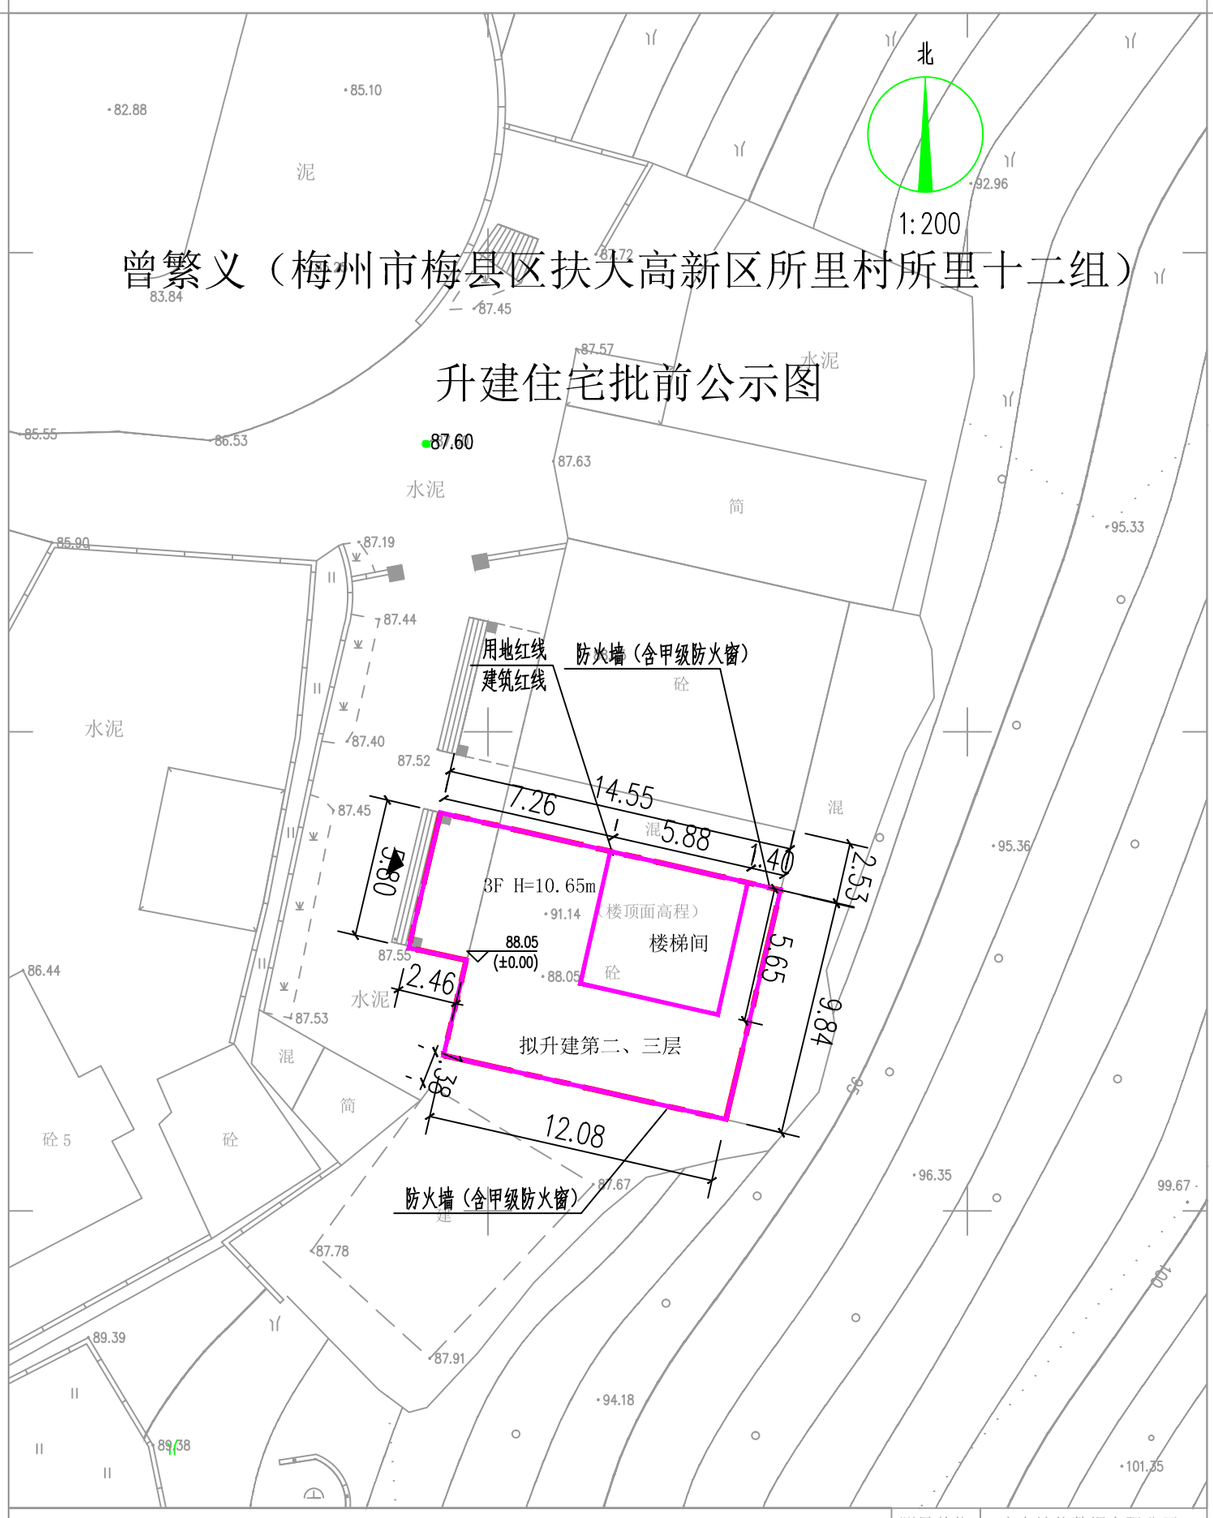

测量单位	广东地信数据有限公司		
工程名称	曾繁义（梅州市梅县区扶大高新区所里村所里十二组）现状地形图		
审 定	杨国雷	测量员	幸凯贤
审 核	杨国雷	绘图员	幸凯贤
质检员	叶 超	比例尺	1:500

2000国家大地坐标系.
1985国家高程.
2017年版图式.
2026年4月数字化成图.

1、本建筑高度10.65米：其中首层3.00米，二层3.00米，三层3.00米，天面层3.0米。
2、本建筑物耐火等级设计为二级。
3、本建筑符合《建筑设计防火规范》GB 50016－2014(2018年版)规范要求。
4、图中所标注尺寸以米为单位，标注尺寸均为外墙尺寸。
5、未说明部分按国家相关规范执行。
6、本图依据广东地信数据有限公司提供的地形图进行设计。
7、本图仅用于建筑报建。
8、H为室外地坪至屋面女儿墙或屋檐的高度。
9、与相邻建筑靠墙、共墙部分不得设置任何门窗及洞口。

图 例

- 用地红线
- 建筑红线
- 87.60 场地标高
- 88.05 (±0.00) 建筑标高
- X=2686142.977 Y=397561.833 坐标标注
- 3F 建筑层数
- 建筑主要出入口

技术经济指标

序号	名称	数量
1	用地红线面积	133.19 m^2
2	建筑基底面积	133.19 m^2
3	总建筑面积	432.79m^2
其中	现状建筑面积：	133.19 m^2
	升建二层建筑面积：	133.19 m^2
	升建三层建筑面积：	133.19 m^2
	升建天面层建筑面积：	33.22 m^2
4	升建层数	第2、3层及天面楼梯间
5	建筑层数	3层
6	建筑总高度	10.65m