


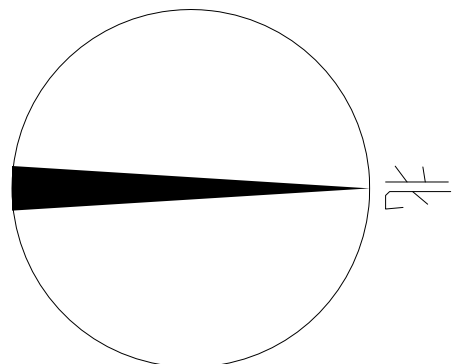


总体规划主要技术指标

序号	项目	数值	单位
1	总用地面积	455.19	M2
2	建筑占地面积	148.91	M2
3	总建筑面积	458.65	M2
4	含屋顶总建筑高度	11.6	M
	其		
	首层高度	3.2	M
	二层高度	2.9	M
	三层（至檐口）高度	2.9	M
	坡屋顶高度	2.6	M
5	建筑总层数	3	层

图例	
用地红线	
拟拆除旧房屋	
拟建新房屋主体轮廓线	
拟建新房屋屋面轮廓线	

新旧建筑与土地关系图

深圳市联同工程设计顾问有限公司				建设单位		梅县松口丘家	
				项目名称		梅县松口镇和平东路800号丘屋	
单位负责人		项目负责人		梅县松口丘屋方案设计			
审 定		专业负责人					
审 核		设 计					
校 对		制 图					
				业务号			
				阶 段		J-02	
				图 号			
				日 期		2026-07	

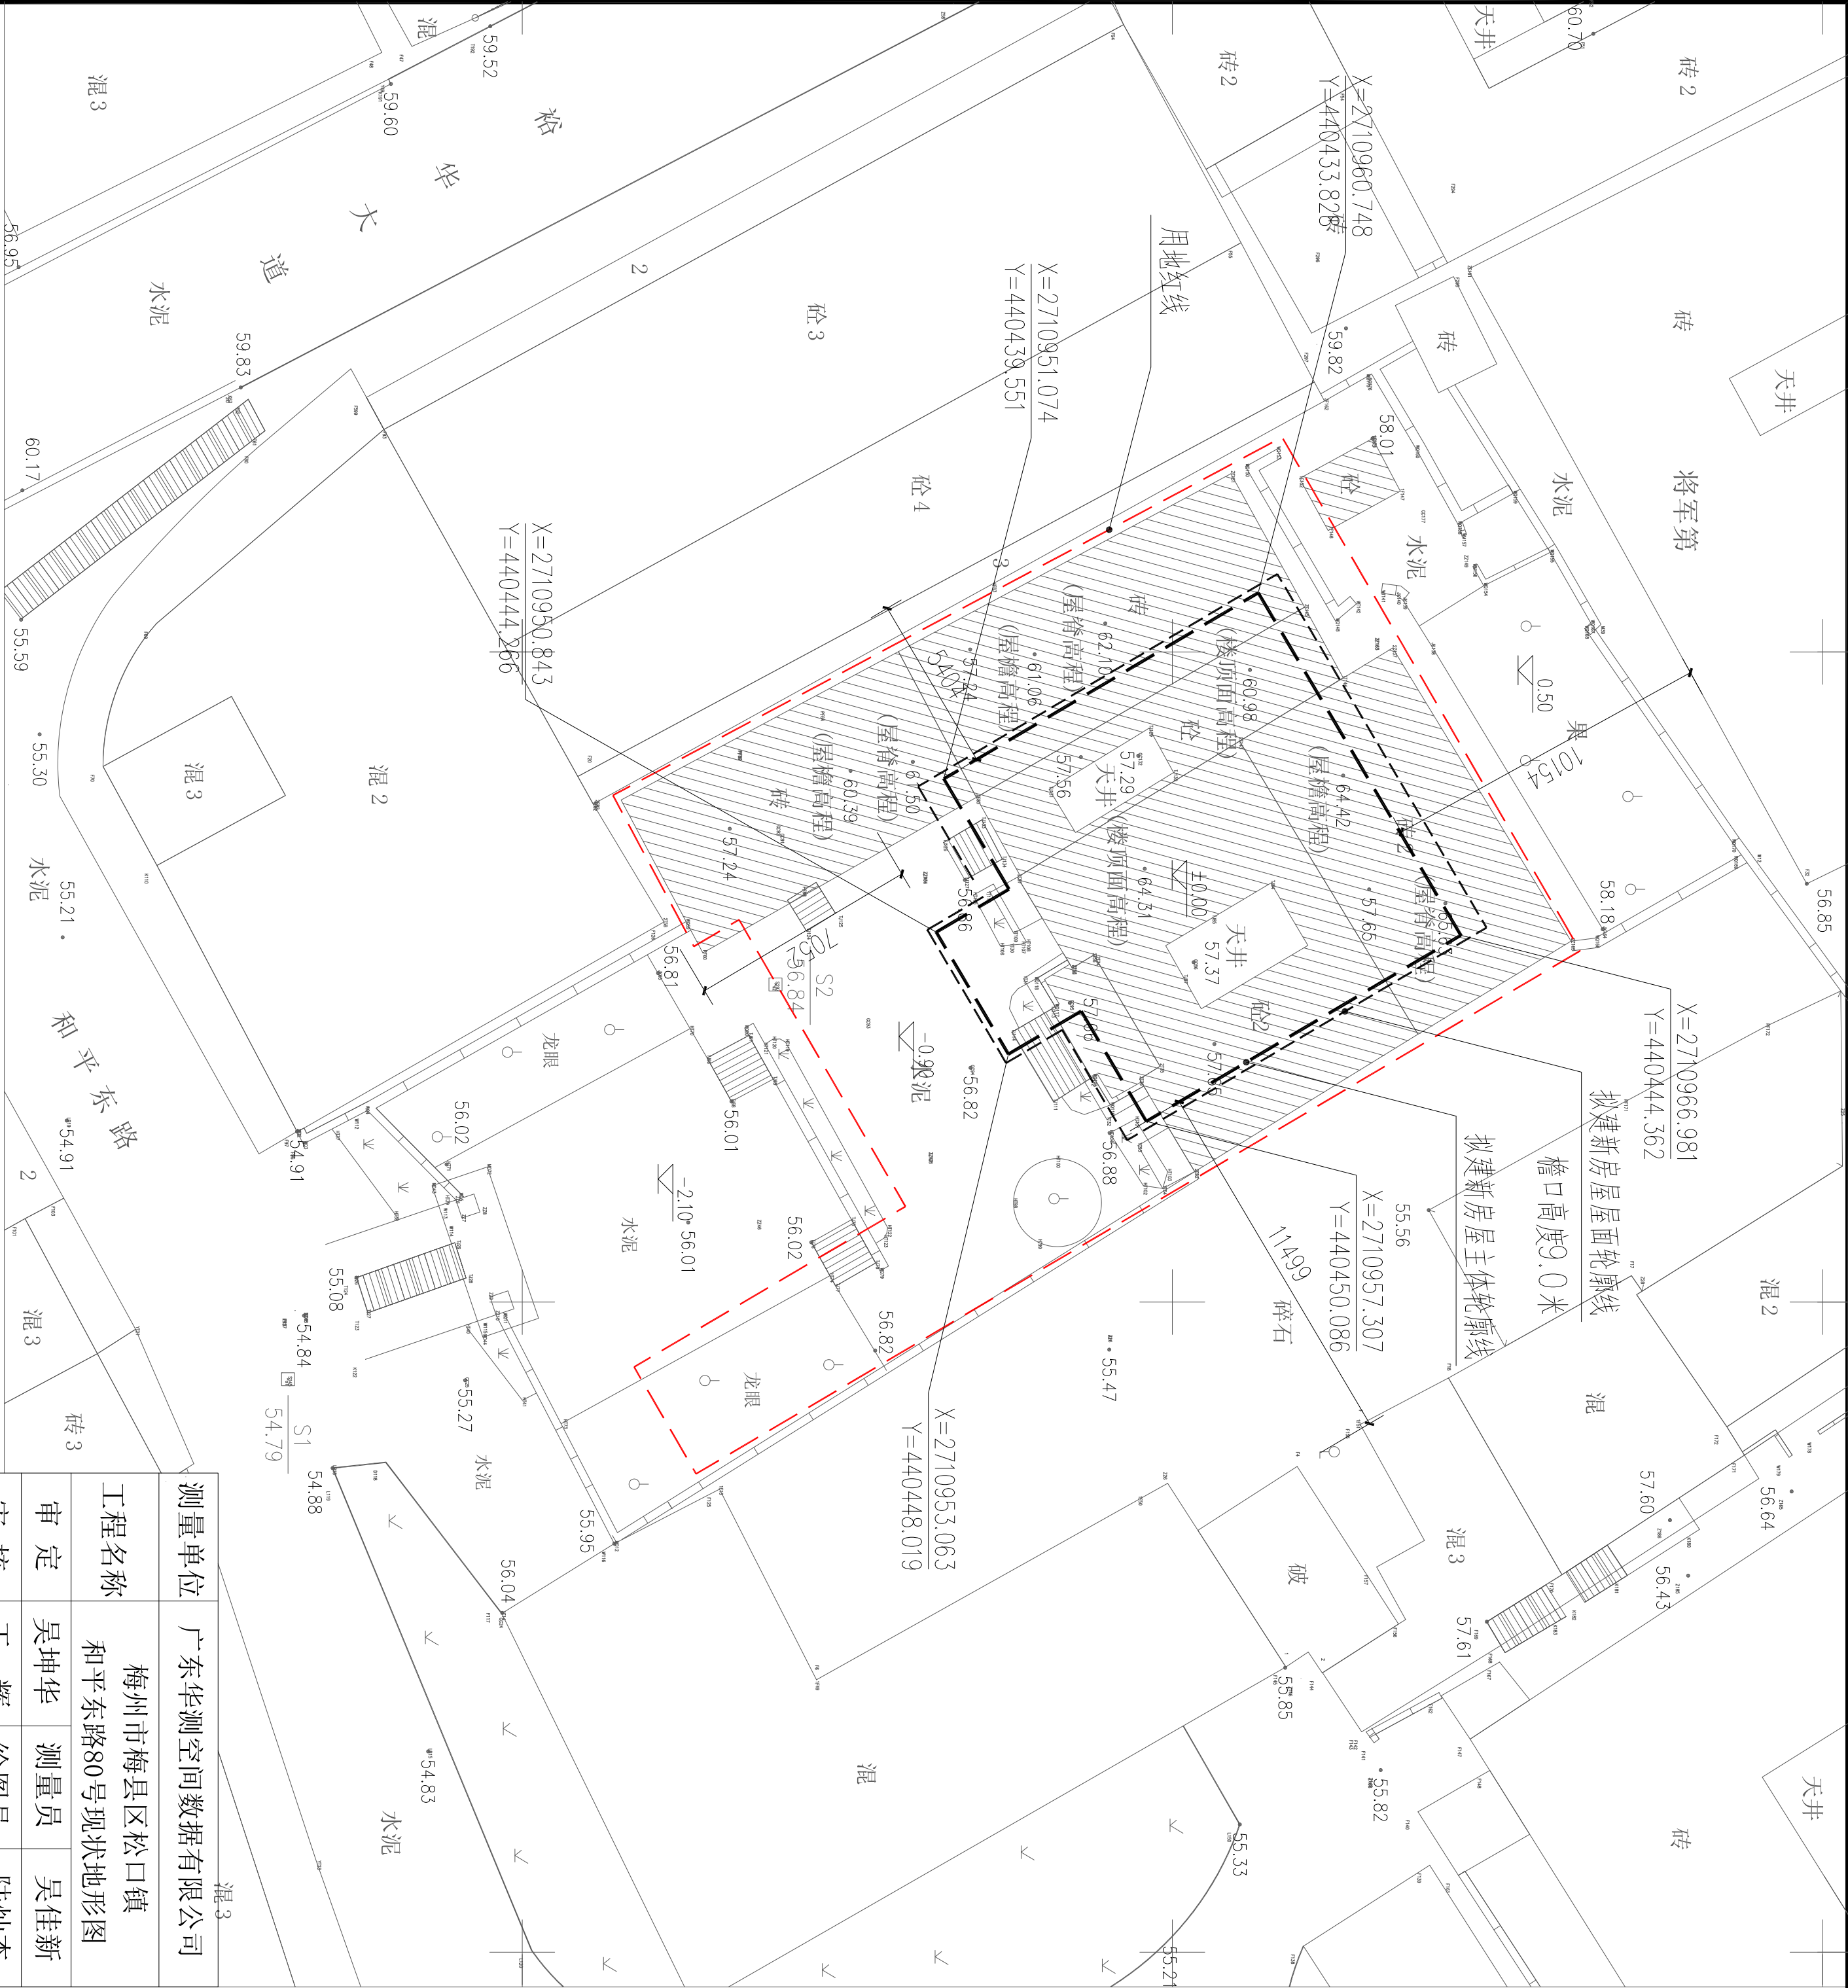

测量单位	广东华测空间数据有限公司		
工程名称	梅州市梅县区松口镇 和平东路80号现状地形图		
审定	吴坤华	测量员	吴佳新
审核	王辉	绘图员	陆灿杰
质检员	林拓宇	比例尺	1:200
图号	2021-107 出图日期 2021-7-12		

梅州市梅县区松口镇和平东路80号改造平面布置图

2021年7月数字化制图.
2000国家大地坐标系.
1985国家高程系.
2017年版图式.