
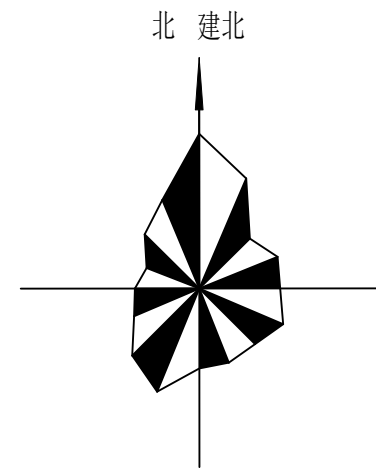


文件号: 2025-01

SPS-64
98.254

SPS-63
97.919

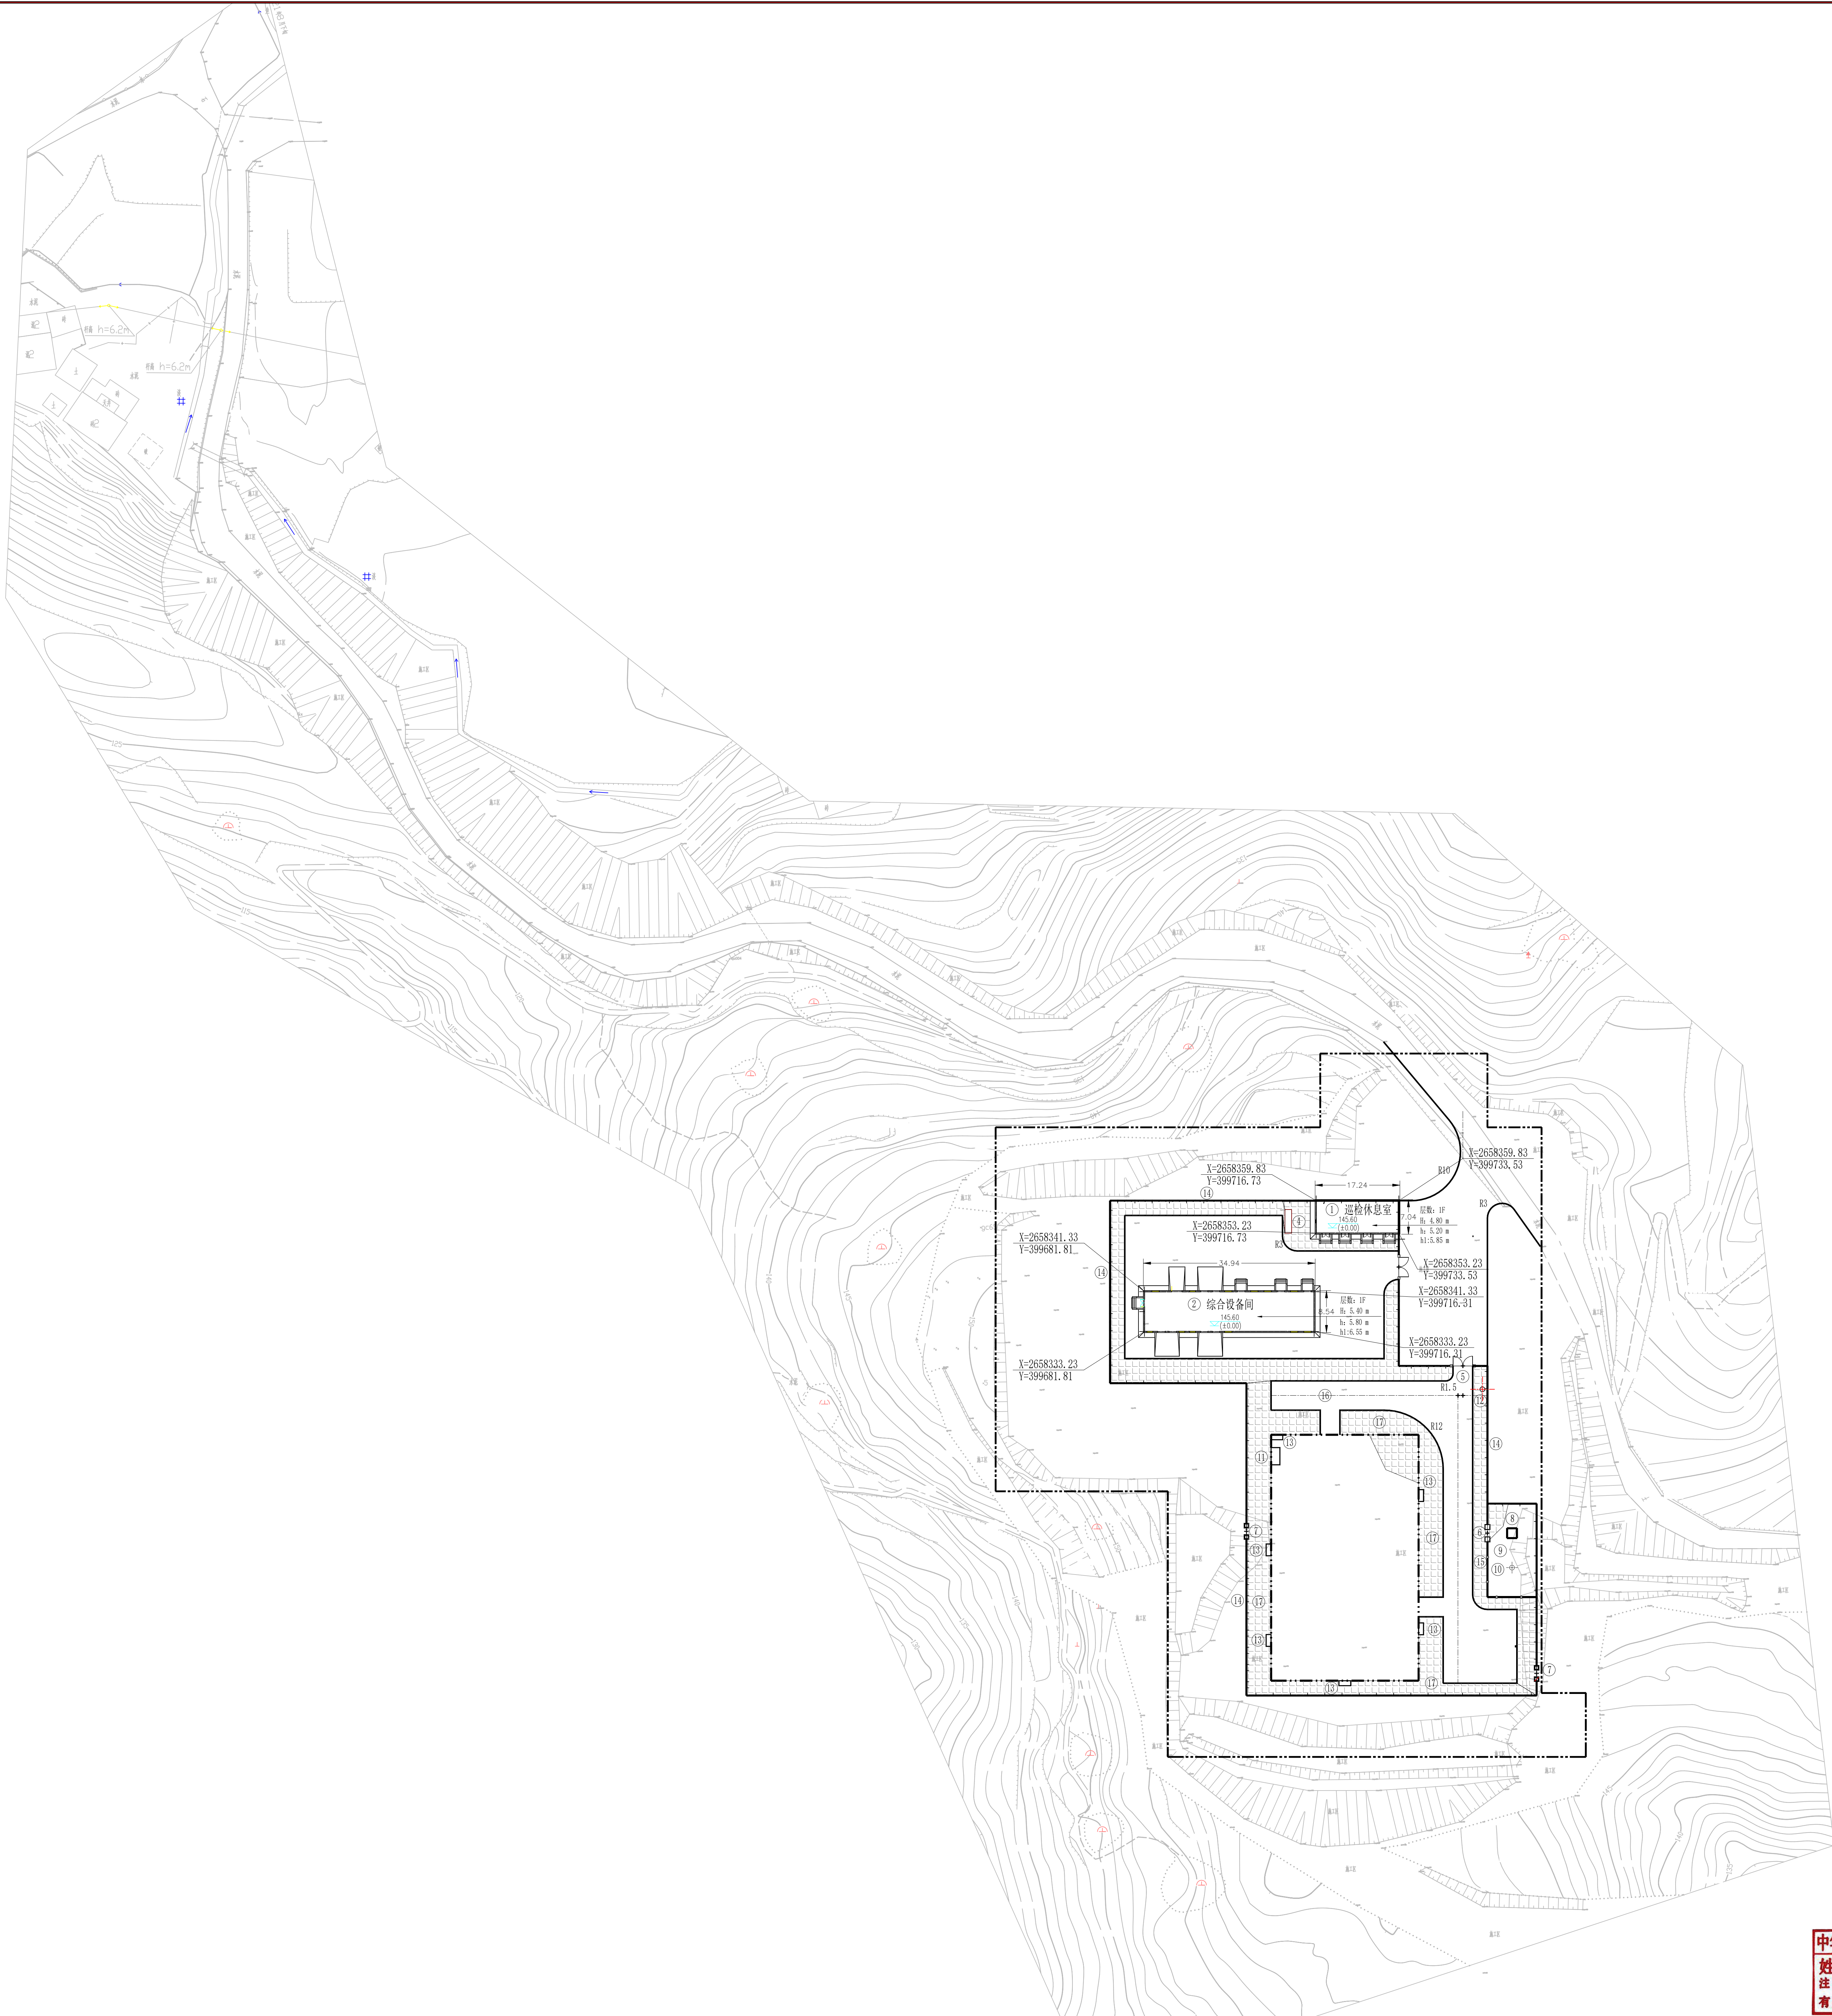

说明

- 此规划坐标系为2000坐标系，1985国家黄海高程基准。
- 图中所标注尺寸均以米为单位，标注尺寸均为外墙装饰面层边线。
- 路面及其下面的建筑结构、管道、管沟等，应满足承受消防车满载时压力的要求。
- 本规划符合《建筑设计防火规范》GB50016-2014(2018年版)、《建筑防火通用规范》GB 55037-2022要求。
- 图中H为室外设计地坪至屋面面层的高度(平屋面)，室外地坪至屋檐和屋脊的平均高度(坡屋面)；h为室外设计地坪至女儿墙顶点高度(平屋面)，室外地坪至屋脊的高度(坡屋面)；h1为室外地坪至建筑最高点(含楼梯间、屋顶装饰构架、避雷针、通信基站等)的国家高程基准点。
- 本规划建筑总高度均不超过该地区航空限高黄海高程【包括储水池、梯间、烟窗、避雷针、天线等建(构)筑物】。
- 消防车道和建筑之间不应设置妨碍消防车操作的树木、架空高压电力线、架空管道等影响火灾救援工作。
- 消防车道的路面、救援操作场地、消防车道和救援操作场地下面的管道和暗沟等，应能承受重型消防车的压力。
- 未说明部分按国家相关规范执行。

	铁艺围栏		建筑坐标
	新建道路		用地红线
	砖砌围墙及大门		铺砌地面
	新建建筑物		工艺设备区
图例	说明	图例	说明

图 例 表

11	建筑密度	%	7.31	(9)/(12)×100%
10	容积率		0.113	(9)/(12)
9	建筑面积	m ²	419.76	
8	绿化率	%	0.00	(7)/(12)×100%
7	绿化用地面积	m ²	0	
6	土地利用系数	%	27.98	[(3)+(4)+(5))/(12)×100%
5	管线用地面积	m ²	390.0	
4	道路、场地用地面积	m ²	1371.0	
3	新建建筑面积	m ²	419.76	
2	站场用地面积	m ²	5143.2	站场围墙中心线以内
1	总面积	m ²	5563.0	合计22.47亩

序号	名 称	单位	数量	备 注
----	-----	----	----	-----

用地一览表

17	人行道铺砌	m ²	3371	
16	站内混凝土道路及场地	m ²	1731	
15	铁艺围栏	m	28	
14	实体围墙	m	361	
13	消防器材专用箱	个	6	面向工艺区
12	风向标	个	1	
11	气瓶存放架	个	1	面向工艺区
10	放空立管	条	1	
9	放空区	m ²	190	方砖铺砌
8	排污池	m ²	4	方砖铺砌
7	逃生门	个	2	
6	铁艺小门	个	1	
5	平开钢大门	个	2	
4	化粪池	个	1	
3	工艺设备区	m ²	1500	
2	综合设备间	m ²	296.30	
1	运检休息室	m ²	121.31	

编号	建筑物名称及规格	单位	数量	图像及档案号	备注
----	----------	----	----	--------	----

建 构 筑 物 一 览 表

本站地理位置	梅州市梅县区金江镇连江村		
建北与测北的夹角关系	0°		
本图基点及其坐标 (SJPS2-G3)	Y=268529.192 Y=39466.240	A=500.00 B=500.00	
坐标系统和高程系统	本图坐标系为: 2000坐标系; 高程为85高程基准		
计量单位	坐标和标高单位: m		
测绘日期	2025年8月		
测绘单位	大庆油田设计院有限公司		

图 纸 说 明

**大庆油田设计院有限公司**
DAQING OIL FIELD DESIGN INSTITUTE CO., LTD.

设计证书编号: AIZ3003206
勘察证书编号: HZ32003206

设计	田军庆	国家管网集团广东省天然气管网“县县通工程”梅州-五华-兴宁项目	金江分输站 总平面公示图		
校核	陈勇				
审核	陈勇				
审定	田军庆				
		阶段	施工图	CAD号	001348009-SY01-01-027-08-0201-1
		比例	1:500	文件号	景-SZ05/1
		日期	2025.12.09	项目号	(21)W-033032-02
					0 版

中华人民共和国一级注册建筑师

姓名: 刘 艳

注册号: 2300132-009

有效期至: 至 2027 年 5 月