


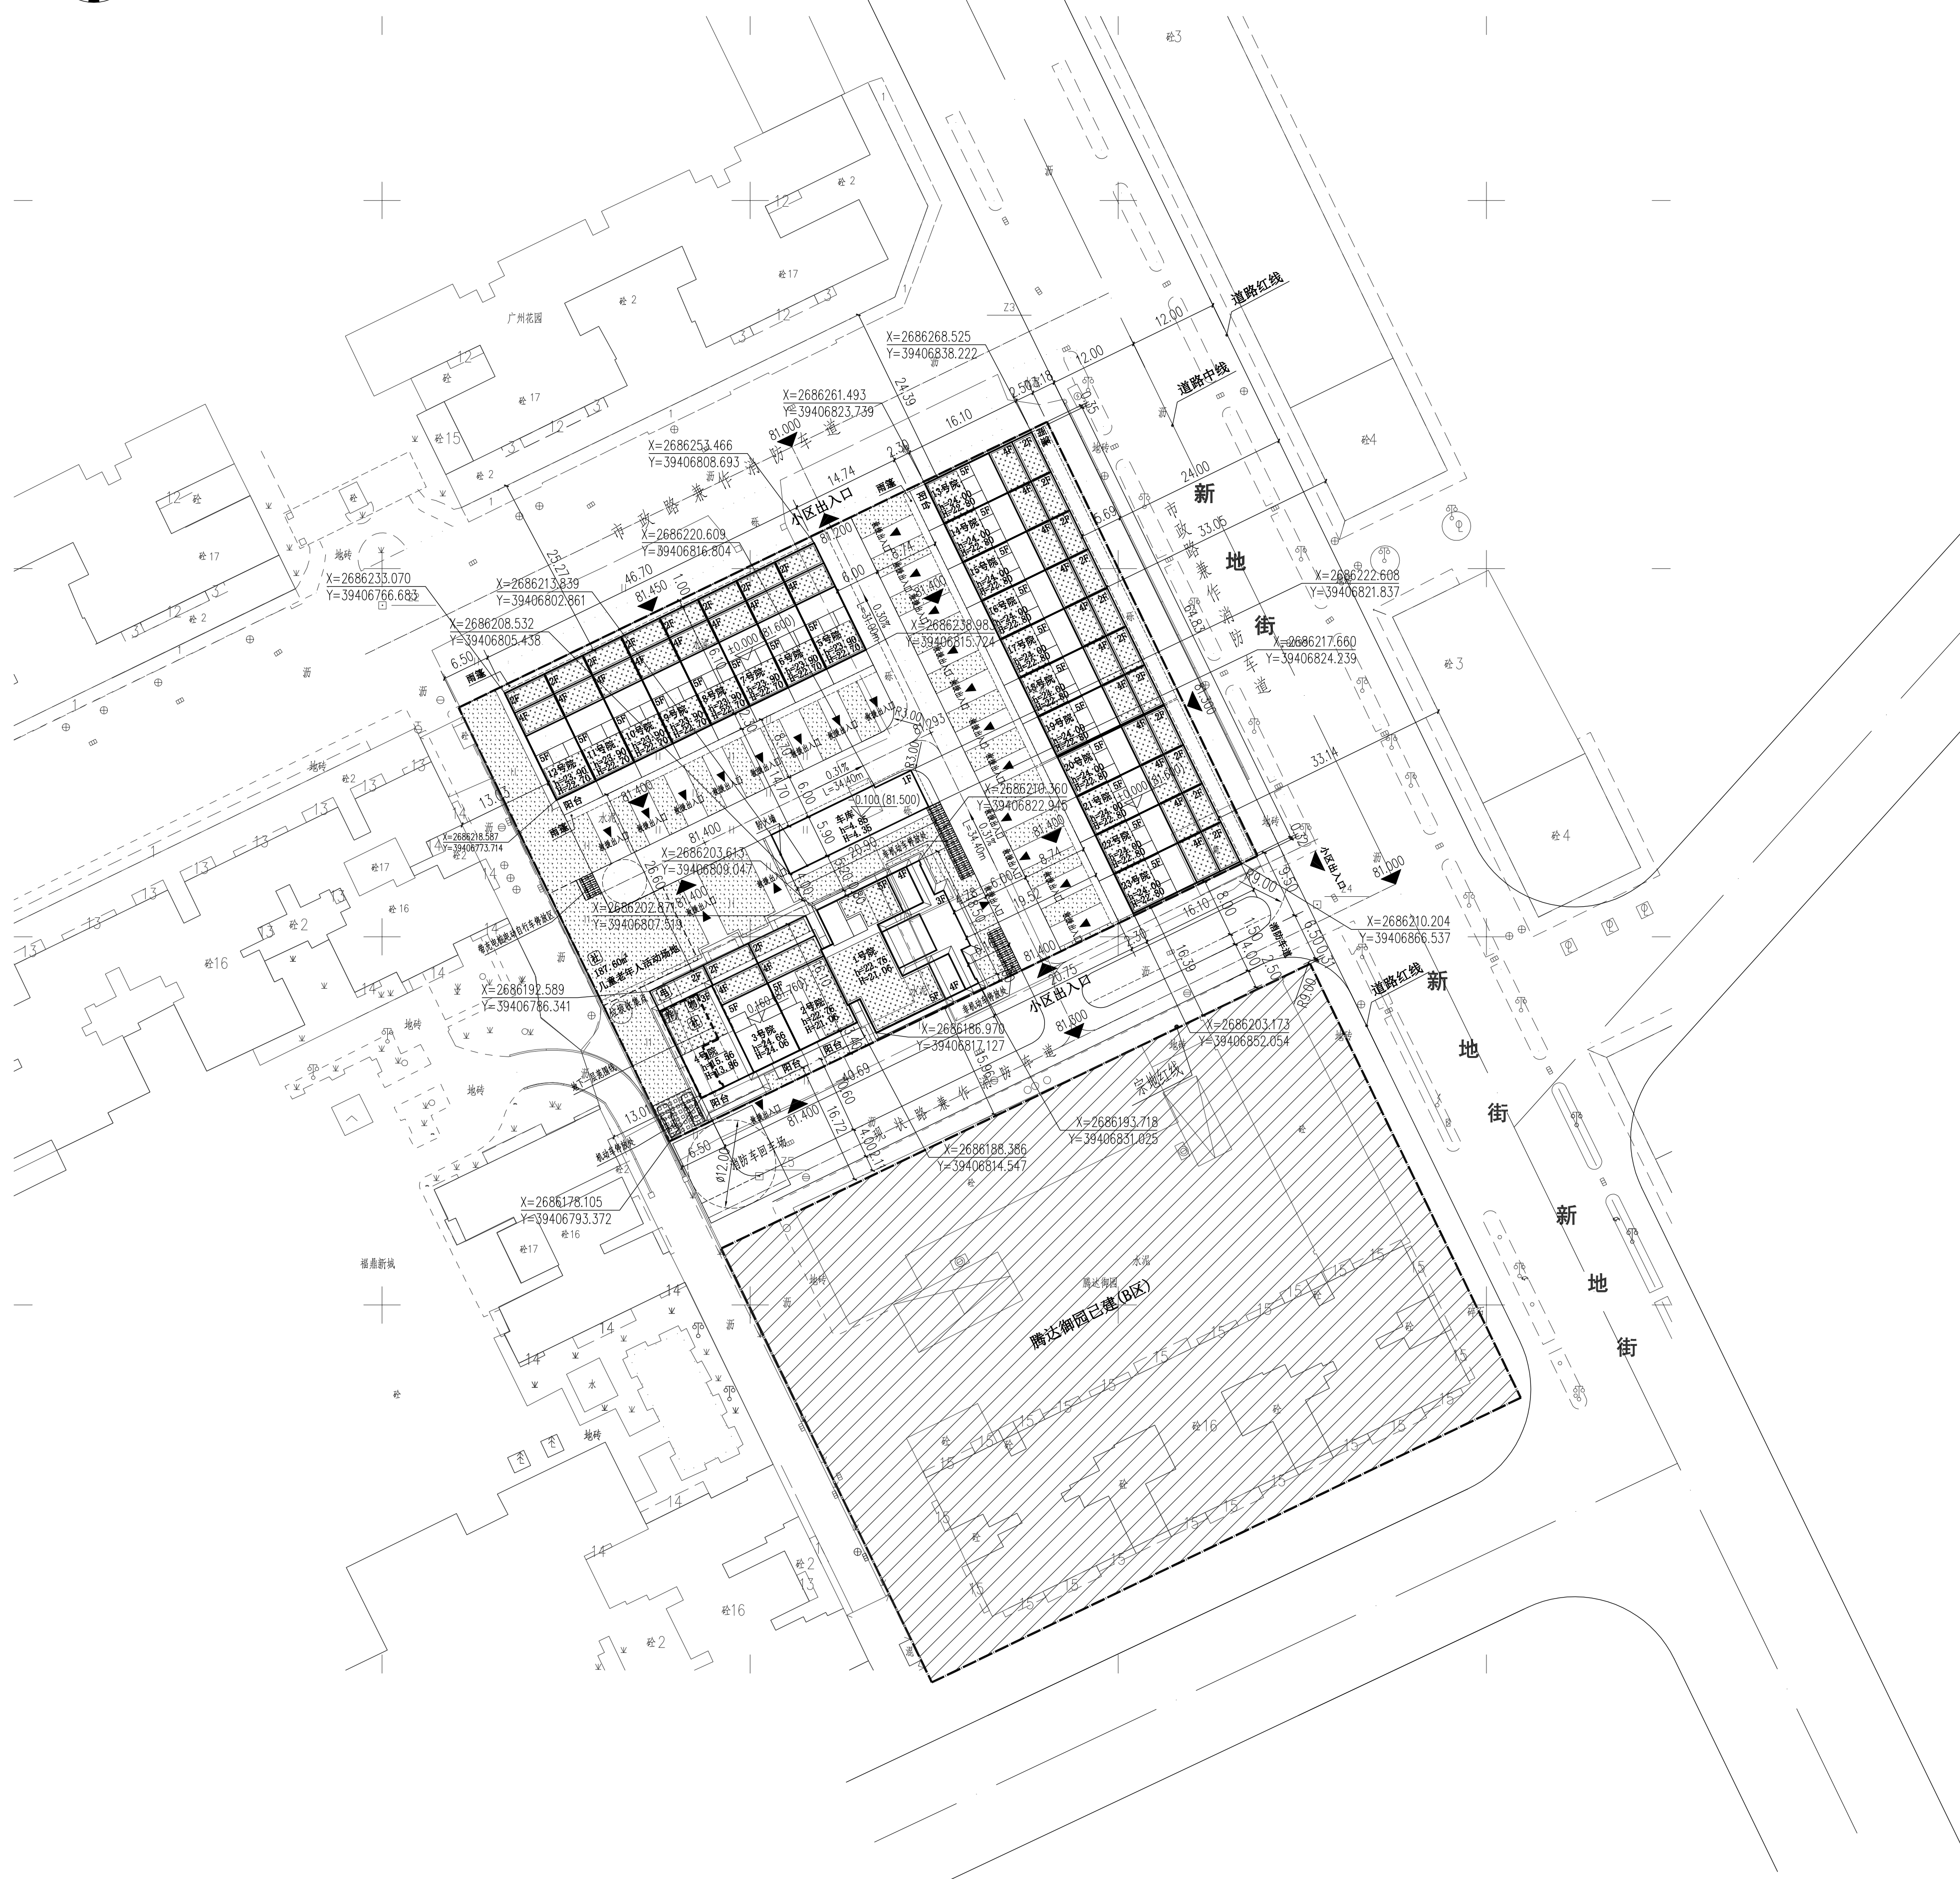

$$\frac{\pm 0.000}{\nabla} = \frac{81.600}{\blacktriangledown}$$

项目	类别	建筑面积 (m²)	计容积率 (m²)	场地用地面积 (m²)	备注
配电房	(电)	70.72	70.72	-	位于4号院首层
社区公共服务用房	(社)	108.74	110.80	-	位于4号院二层
物业用房	(管)	60.23	62.29	-	位于4号院三层
养老服务设施用房	(养)	24.24	24.24	-	位于4号院三层
儿童、老年人活动场地		-	-	187.60	位于集中绿地

项目	类别	建筑面积 (m²)	计容积率 (m²)	场地用地面积 (m²)	备注
配电房	(电)	70.72	70.72	-	位于4号院首层
社区公共服务用房	(社)	108.74	110.80	-	位于4号院二层
物业用房	(管)	60.23	62.29	-	位于4号院三层
养老服务设施用房	(养)	24.24	24.24	-	位于4号院三层
儿童、老年人活动场地		-	-	187.60	位于集中绿地

项目	图例
用地红线	
地下—层范围线	
建筑轮廓线	
规划建筑层数	
建筑高度	
坐标标注	
出入口	
道路	
场地设计标高	
室内地坪设计标高	
道路控制点设计标高	
坡度	
坡长	
救援出入口	
机动车停车位	
非机动车停车位	
绿地	
植草铺砖	
屋顶绿化	

说明：1. 本图根据业主主提供的用地地形图绘制
2. 本图尺寸以米为单位


 四川中酉建筑设计有限公司
 Zoeppha Engineering Design Co., Ltd
 工程设计证书编号：川自资规规乙字第0134