勇兴·亲水湾二期总平面规划公示图

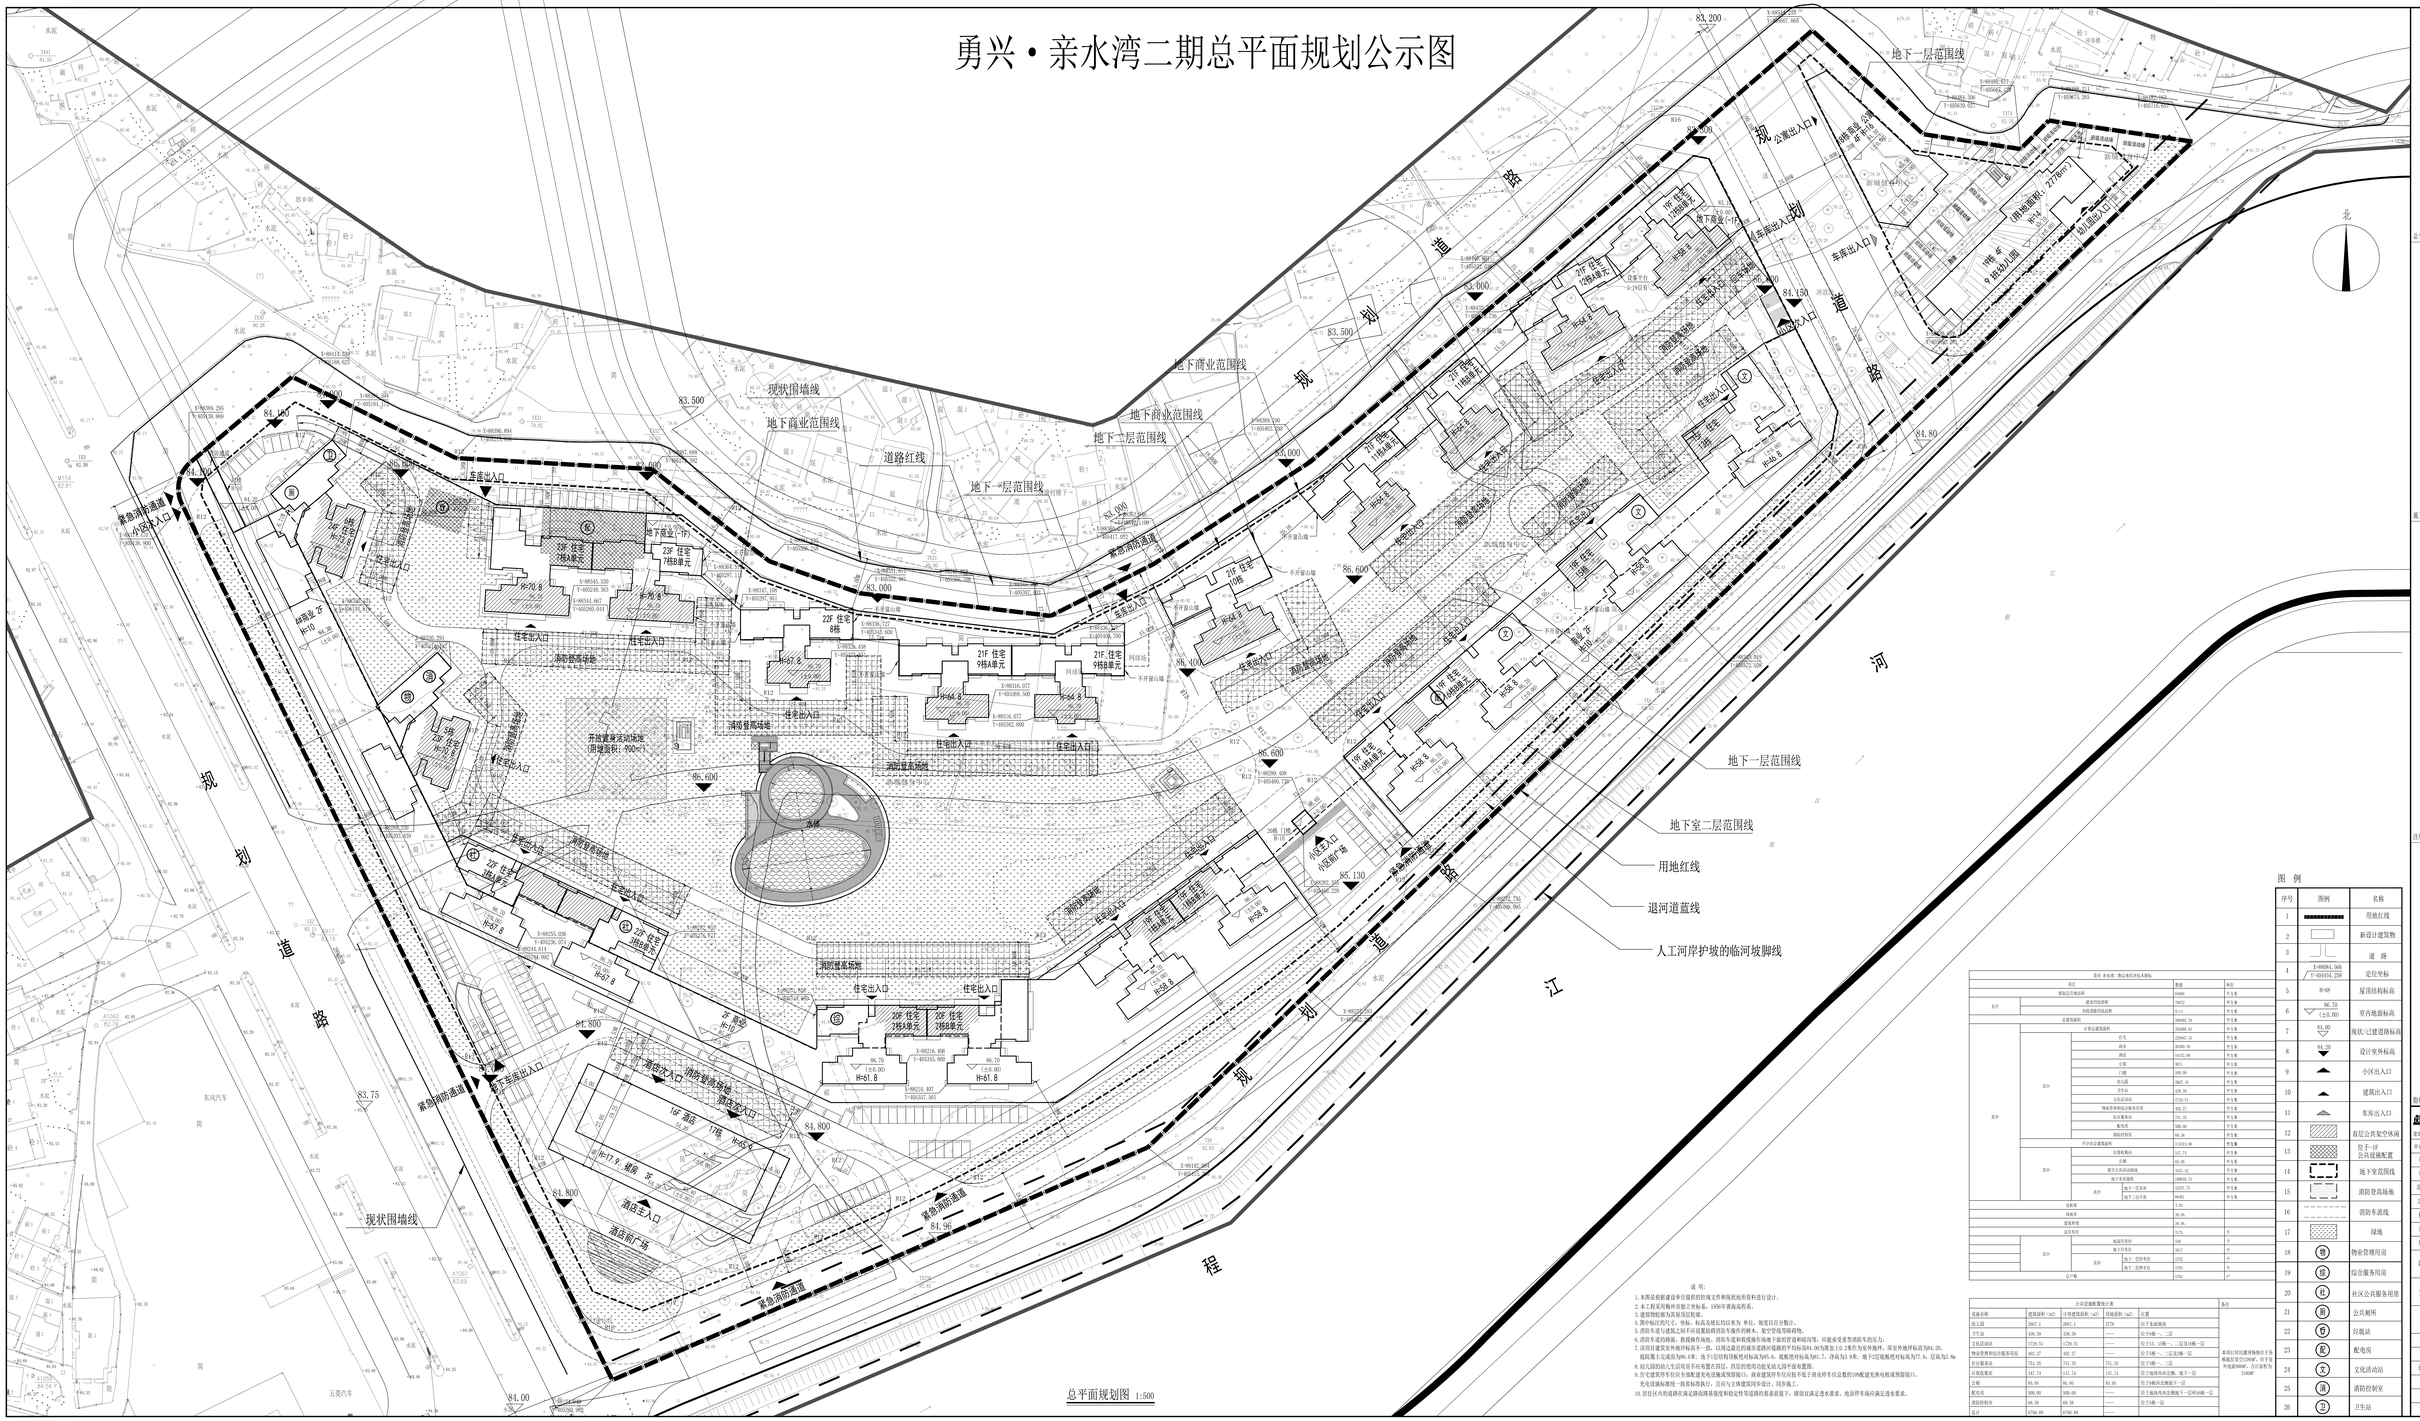
规划道路
规划道路
规划道路