
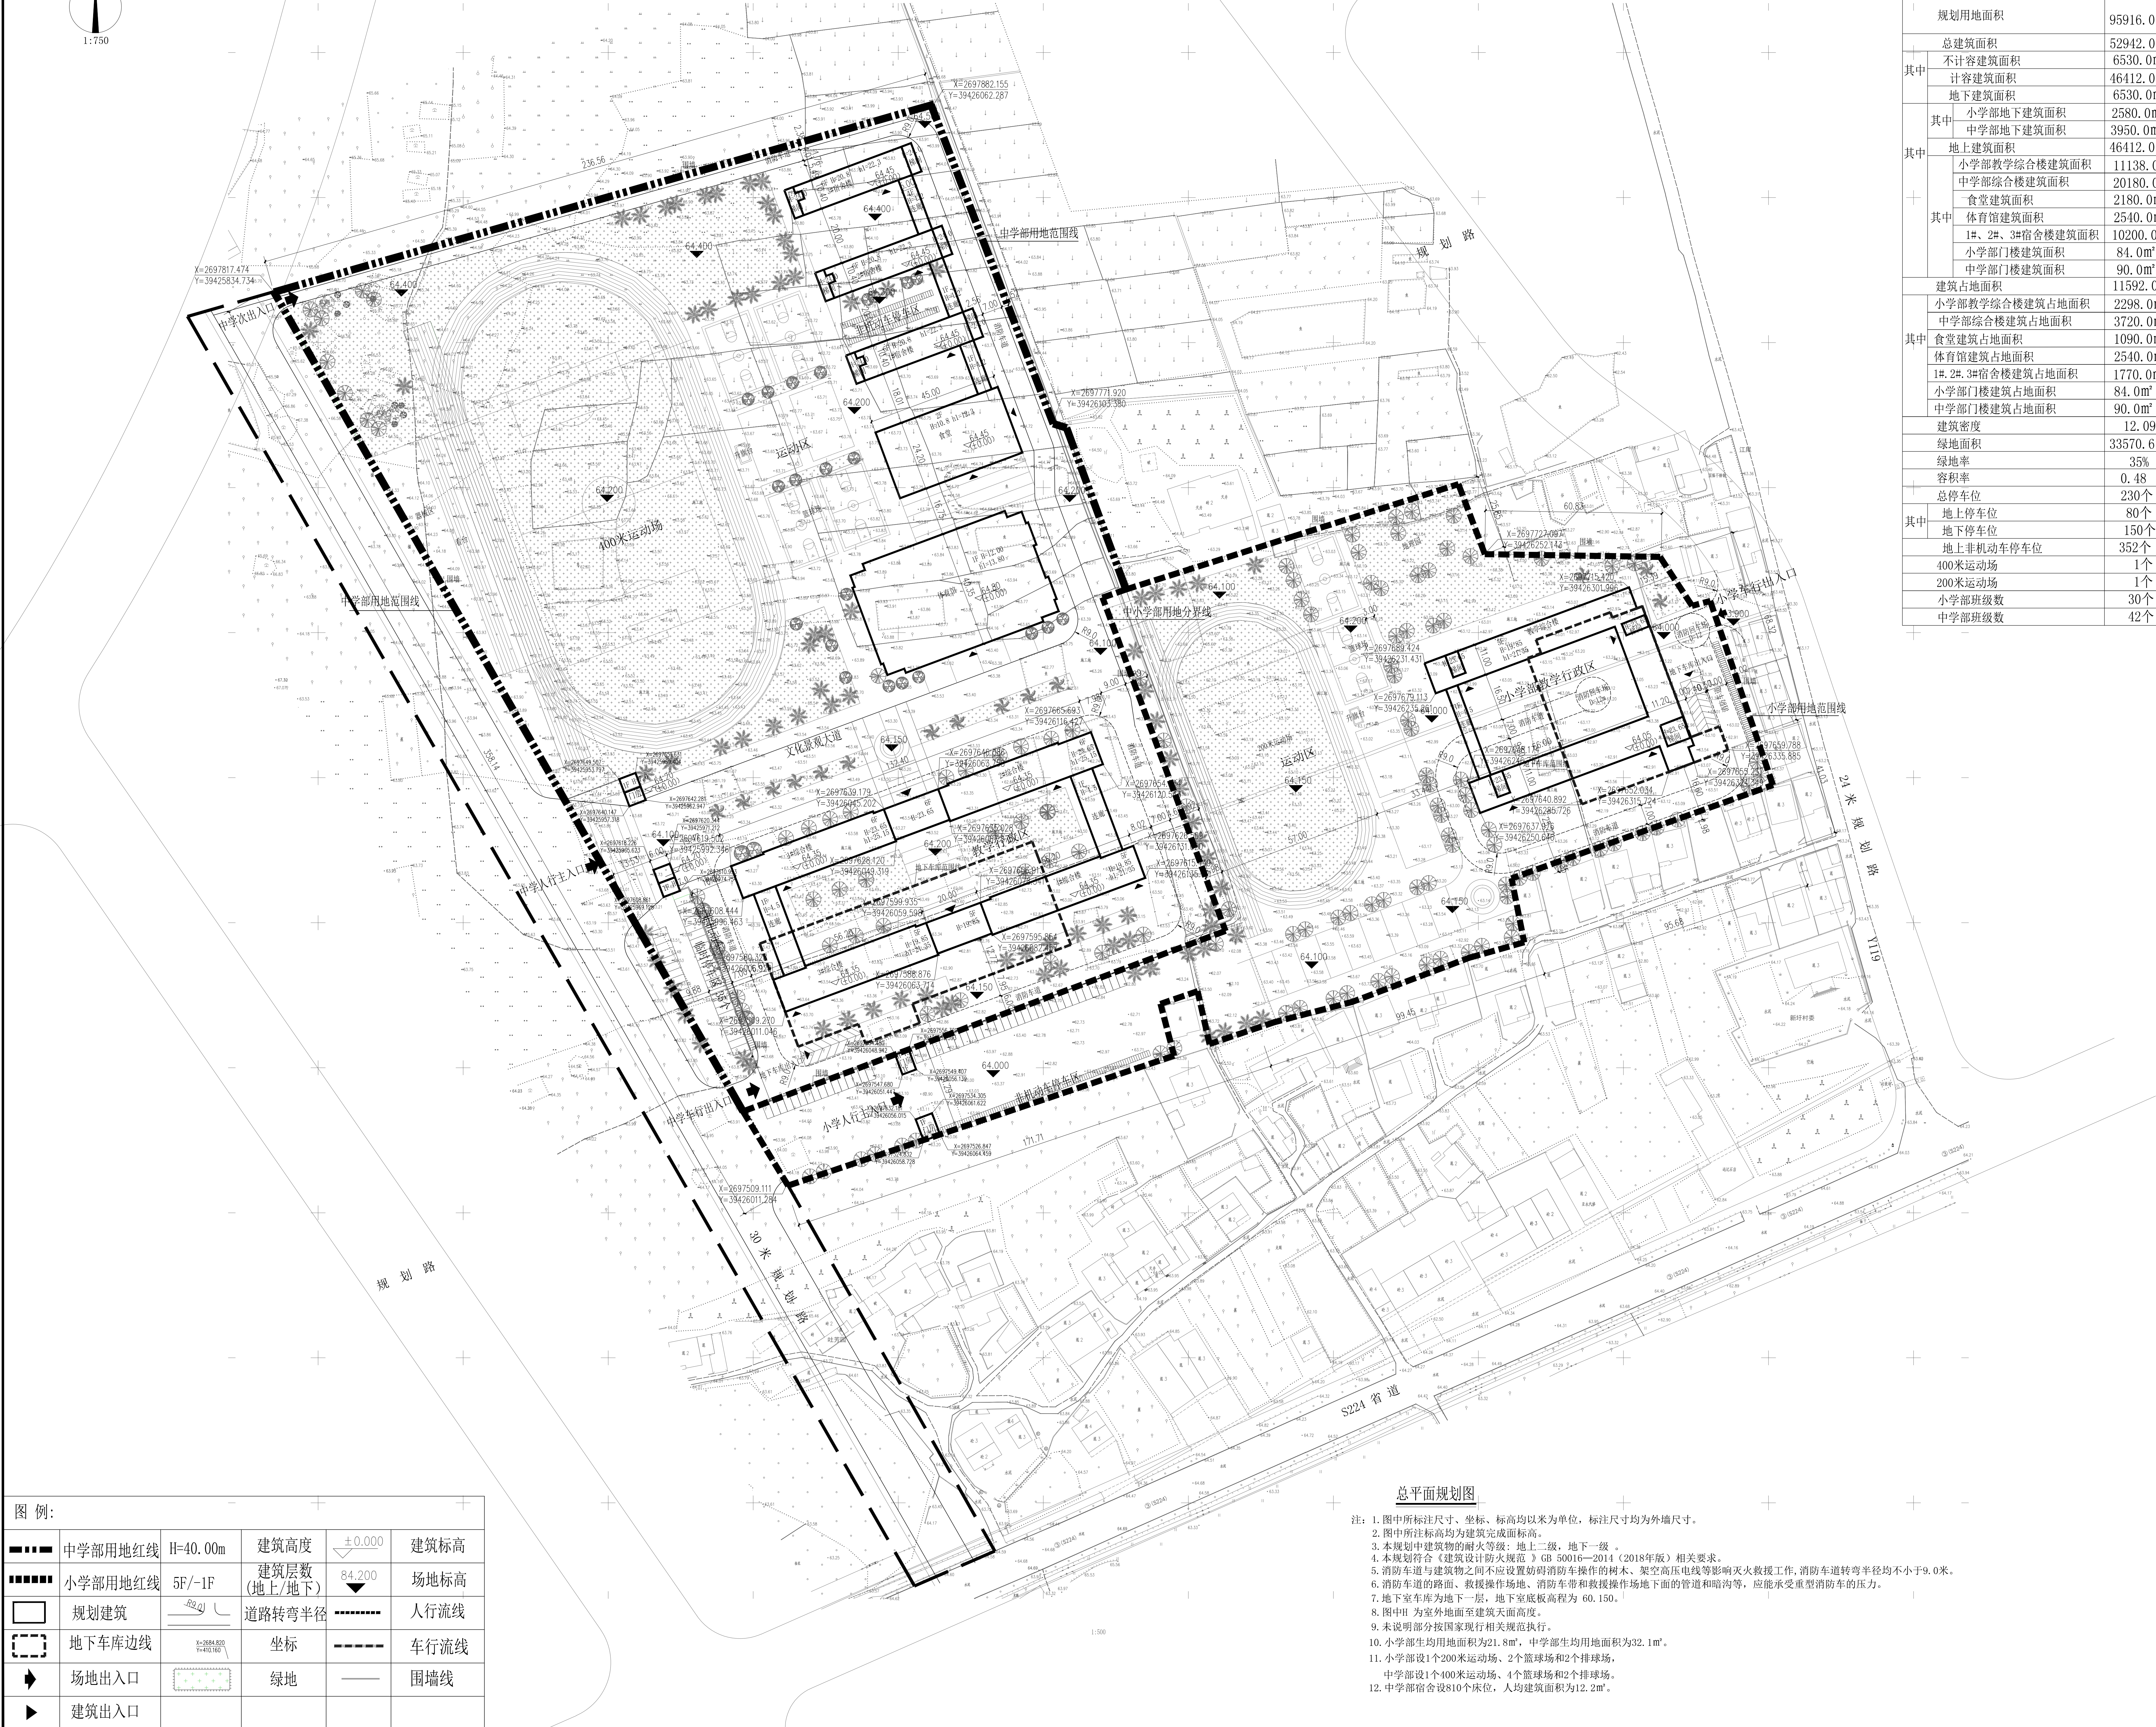


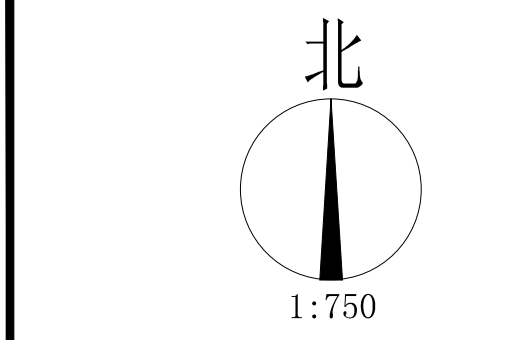

主要技术经济指标（总）		
其中	规划用地面积	95916.0m²
	总建筑面积	52942.0m²
	不计容建筑面积	6530.0m²
	计容建筑面积	46412.0m²
	地下建筑面积	6530.0m²
其中	小学部地下建筑面积	2580.0m²
	中学部地下建筑面积	3950.0m²
	地上建筑面积	46412.0m²
	小学部教学综合楼建筑面积	11138.0m²
	中学部综合楼建筑面积	20180.0m²
	食堂建筑面积	2180.0m²
	体育馆建筑面积	2540.0m²
	1#、2#、3#宿舍楼建筑面积	10200.0m²
	小学部门楼建筑面积	84.0m²
	中学部门楼建筑面积	90.0m²
	建筑占地面积	11592.0m²
	小学部教学综合楼建筑占地面积	2298.0m²
	中学部综合楼建筑占地面积	3720.0m²
	食堂建筑占地面积	1090.0m²
	体育馆建筑占地面积	2540.0m²
	1#、2#、3#宿舍楼建筑占地面积	1770.0m²
	小学部门楼建筑占地面积	84.0m²
	中学部门楼建筑占地面积	90.0m²
	建筑密度	12.09%
	绿地面积	33570.6m²
	绿地率	35%
	容积率	0.48
	总停车位	230个
	地上停车位	80个
	地下停车位	150个
	地上非机动车停车位	352个
	400米运动场	1个
	200米运动场	1个
	小学部班级数	30个
	中学部班级数	42个

（中学部）主要技术经济指标		
其中	规划用地面积	64653.0m²
	总建筑面积	39140.0m²
	不计容建筑面积	3950.0m²
	计容建筑面积	35190.0m²
	地下建筑面积	3950.0m²
	地上建筑面积	35190.0m²
其中	1#综合楼建筑面积	6080.0m²
	2#综合楼建筑面积	4600.0m²
	3#综合楼建筑面积	5300.0m²
	4#综合楼建筑面积	4200.0m²
	食堂建筑面积	2180.0m²
	体育馆建筑面积	2540.0m²
	1#宿舍楼建筑面积	3400.0m²
	2#宿舍楼建筑面积	3400.0m²
	3#宿舍楼建筑面积	3400.0m²
	门楼建筑面积	90.0m²
	建筑占地面积	9210.0m²
	1#综合楼建筑占地面积	930.0m²
	2#综合楼建筑占地面积	690.0m²
	3#综合楼建筑占地面积	1170.0m²
	4#综合楼建筑占地面积	930.0m²
	食堂建筑占地面积	1090.0m²
	体育馆建筑占地面积	2540.0m²
	1#宿舍楼建筑占地面积	590.0m²
	2#宿舍楼建筑占地面积	590.0m²
	3#宿舍楼建筑占地面积	590.0m²
	门楼建筑占地面积	90.0m²
	建筑密度	14.24%
	绿地面积	22628.6m²
	绿地率	35%
	容积率	0.54
	总停车位	120个
	地上停车位	30个
	地下停车位	90个
	地上非机动车停车位	240个
	400米运动场	1个
	班级数	42个

（小学部）主要技术经济指标		
其中	规划用地面积	31263.0m²
	总建筑面积	13802.0m²
	不计容建筑面积	2580.0m²
	计容建筑面积	11222.0m²
	地下建筑面积	2580.0m²
	地上教学综合楼建筑面积	11138.0m²
	门楼建筑面积	84.0m²
	建筑占地面积	2382.0m²
	教学综合楼建筑占地面积	2298.0m²
	门楼建筑占地面积	84.0m²
	建筑密度	7.62%
	绿地面积	10942.1m²
	绿地率	35%
	容积率	0.36
	总停车位	110个
	地上停车位	50个
	地下停车位	60个
	地上非机动车停车位	112个
	200米运动场	1个
	班级数	30个

图例:				
中学部用地红线	H=40.00m	建筑高度	±0.000	建筑标高
小学部用地红线	5F/-1F	建筑层数(地上/地下)	84.200	场地标高
规划建筑		道路转弯半径		人行流线
地下车库边线		坐标		车行流线
场地出入口		绿地		围墙线
建筑出入口				

总平面规划图

- 注：1. 图中所标注尺寸、坐标、标高均以米为单位，标注尺寸均为外墙尺寸。
2. 图中所注标高均为建筑完成面标高。
3. 本规划中建筑物的耐火等级：地上二级，地下一级。
4. 本规划符合《建筑设计防火规范》GB 50016—2014（2018年版）相关要求。
5. 消防车道与建筑物之间不应设置妨碍消防车操作的树木、架空高压电线等影响灭火救援工作，消防车道转弯半径均不小于9.0米。
6. 消防车道的路面、救援操作场地、消防车带和救援操作场地下面的管道和暗沟等，应能承受重型消防车的压力。
7. 地下室车库为地下一层，地下室底板高程为 60.150。
8. 图中H 为室外地面至建筑屋面高度。
9. 未说明部分按国家现行相关规范执行。
10. 小学部生均用地面积为21.8m²，中学部生均用地面积为32.1m²。
11. 小学部设1个200米运动场、2个篮球场和2个排球场。
中学部设1个400米运动场、4个篮球场和2个排球场。
12. 中学部宿舍舍810个床位，人均建筑面积为12.2m²。